


**VZOROVÝ ŘEZ ULOŽENÍ KANALIZAČNÍHO POTRUBÍ
M 1 : 10**

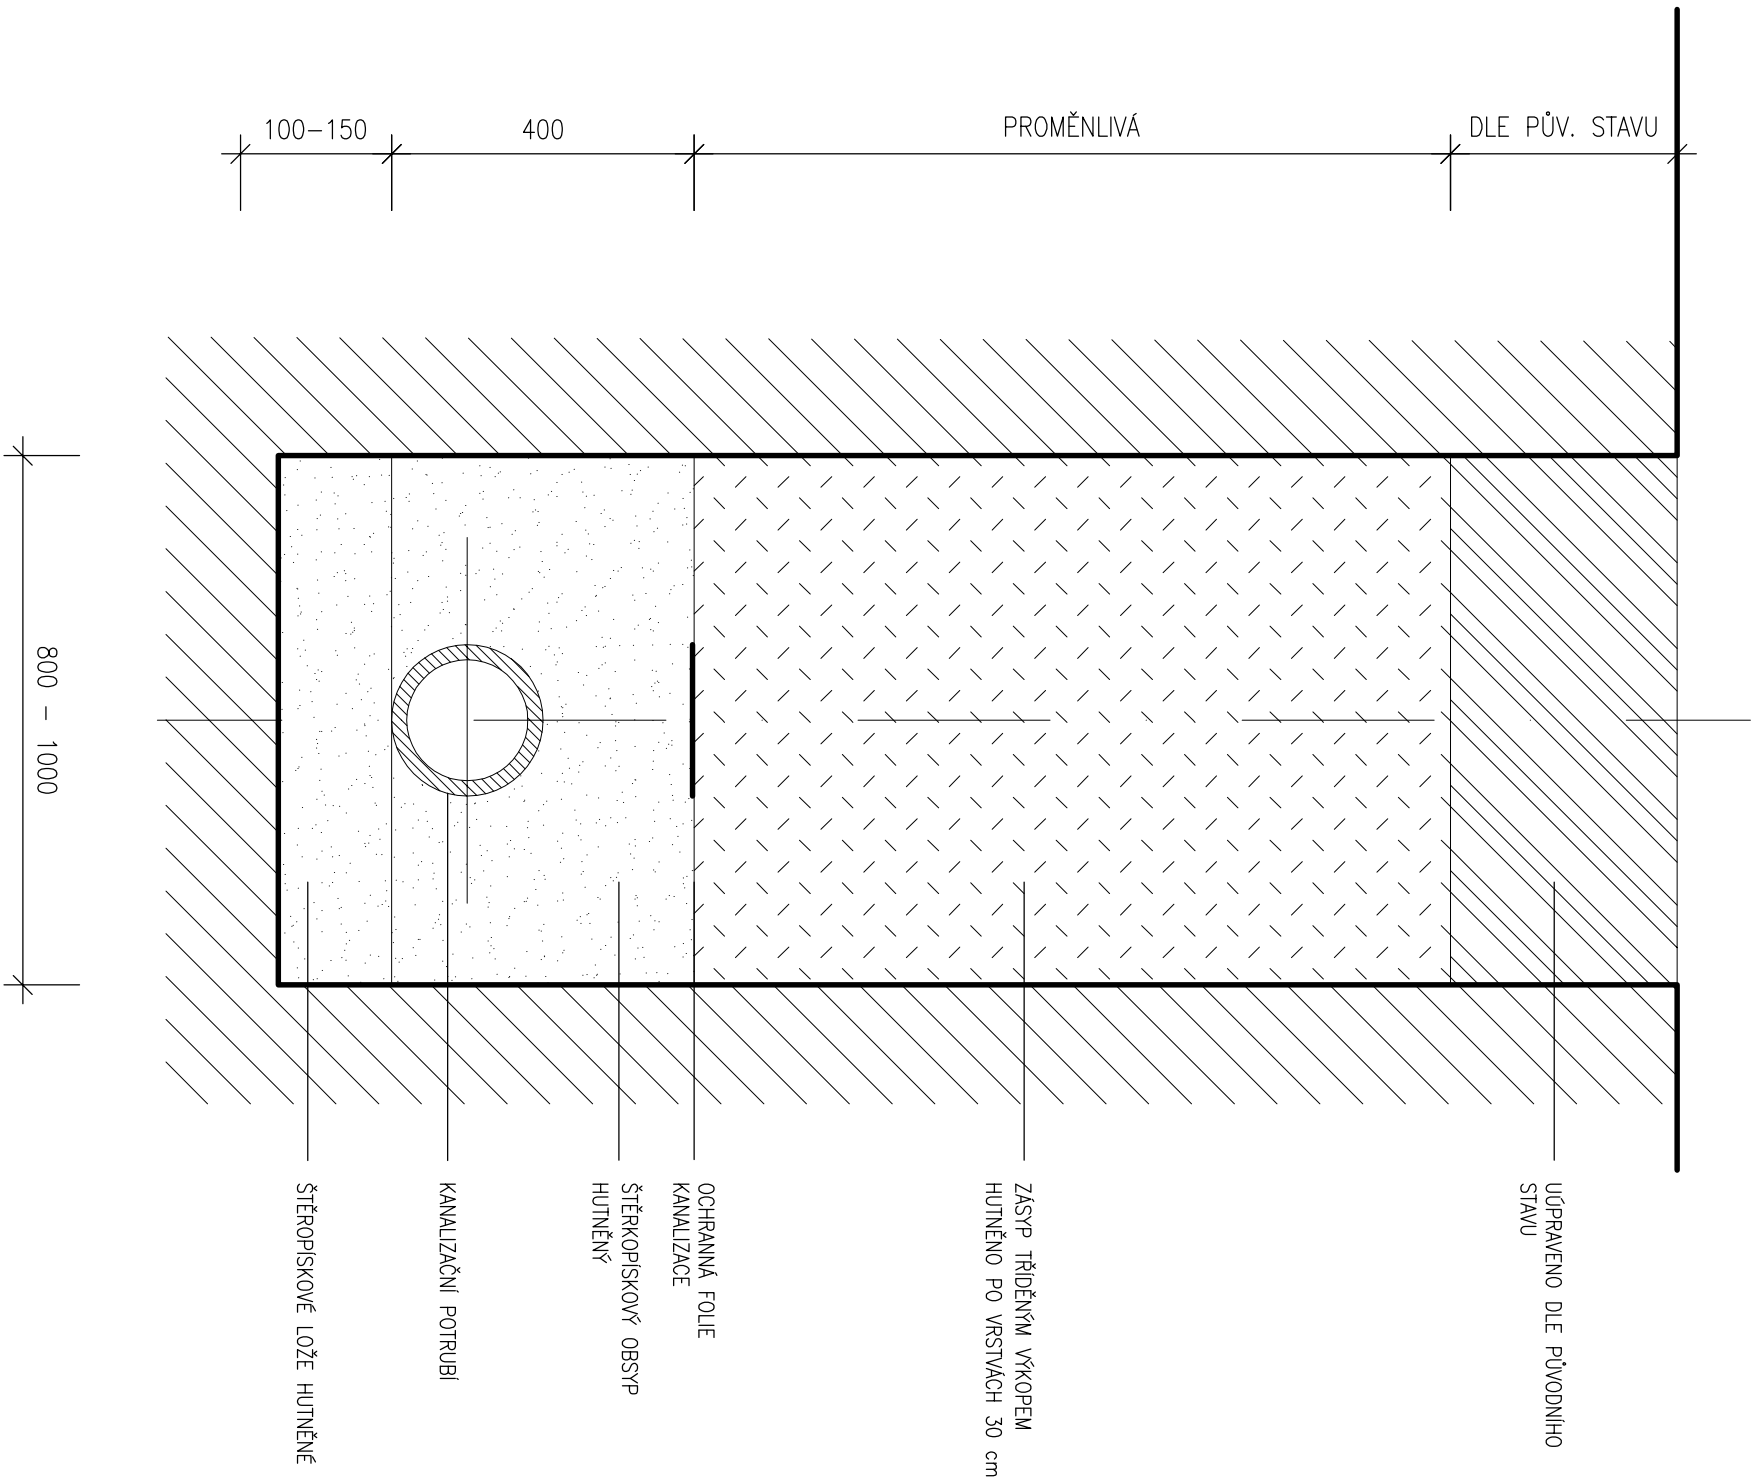

VEDOUcí ZAKÁZKY: ING. JAROMír CHVÁTAL	ODPOVĚDNÝ PROJEKTANT: M. ŘEZAČOVÁ	VYPRACOVAL: M. ŘEZAČOVÁ
AKCE KOMUNIKACE V ULICI ZAHRADNÍ, STOCHOV ČÁST - DEŠŤOVÁ KANALIZACE		
INVESTOR MĚSTO STOCHOV J. ŠÍPKA 486 273 03 STOCHOV	STUPEŇ: DSP	
ČÁST F.2. INŽENÝRSKÉ OBJEKTY	FORMÁTY: 2 x A4	MĚŘÍTKO: 1 : 10
OBSAH VZOROVÝ ŘEZ ULOŽENÍ KANALIZAČNÍHO POTRUBÍ	DATUM: ZČÍř 2011	Č. ZAKÁZKY: 227 111
Č. VÝKRESU F.2.2. 4.		PARÉ: