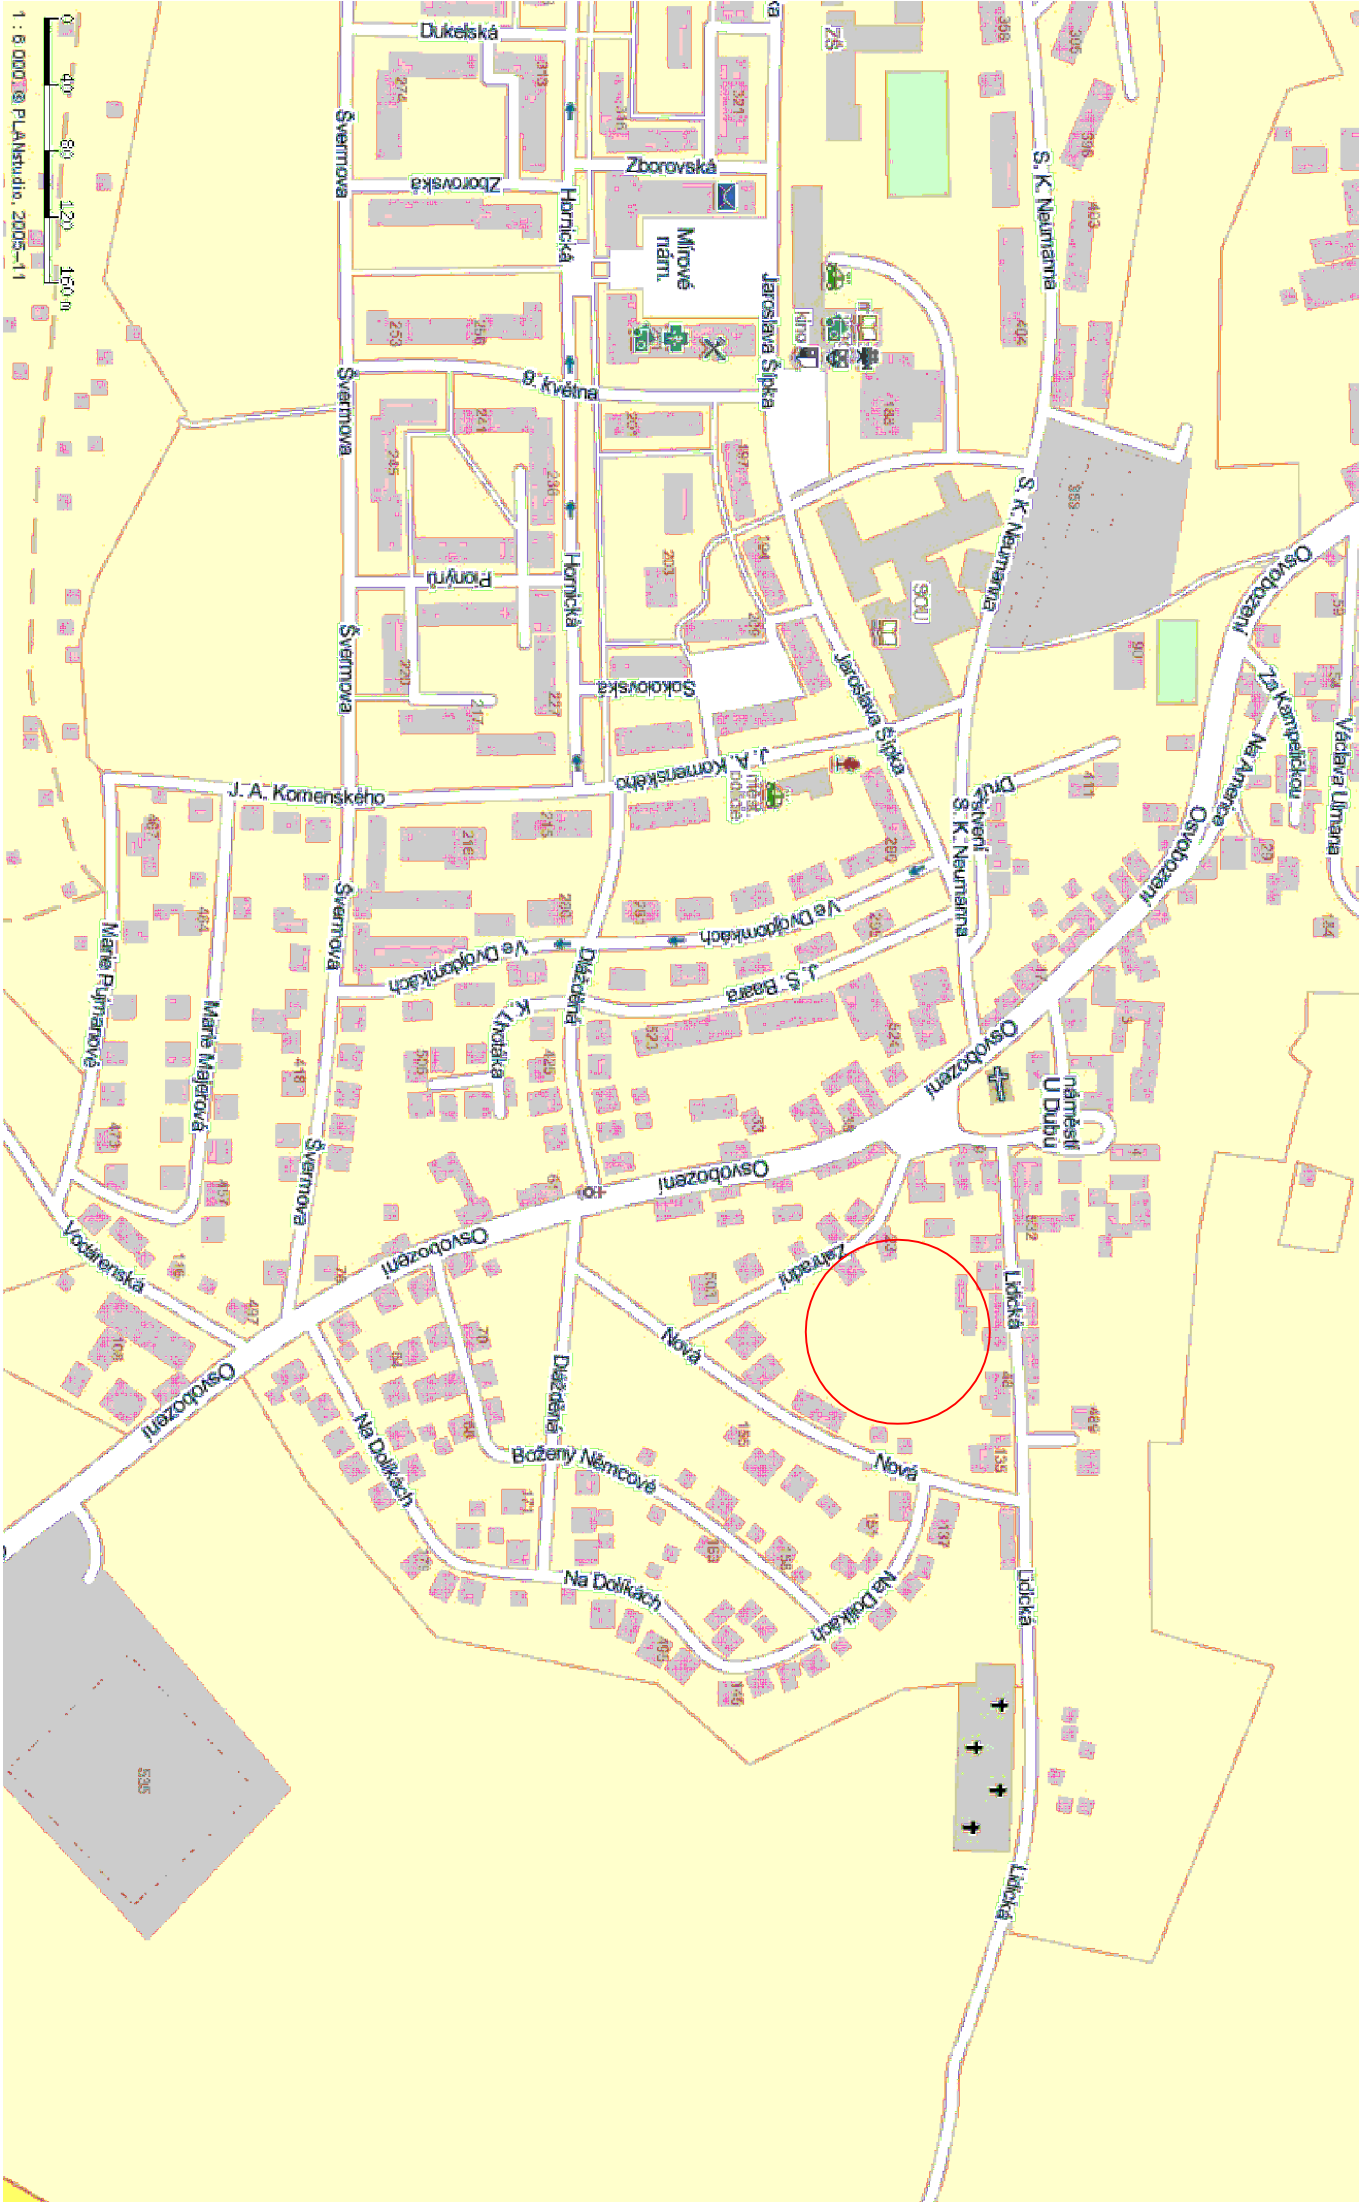


VEDOUČÍ ZAKÁZKY: ING. JAROMÍR CHVÁTAL		ODPOVĚDNÝ PROJEKTANT: M. ŘEZAČOVÁ		VYPRACOVAL: M. ŘEZAČOVÁ	
AKCE	KOMUNIKACE V ULICI ZAHRADNÍ, STOCHOV ČÁST - STL PLYNOVOD A PLYNOVODNÍ PŘÍPOJKY				
INVESTOR	MĚSTO STOCHOV J. ŠÍPKA 486 273 03 STOCHOV				
ČÁST	F.2. INŽENÝRSKÉ OBJEKTY				
OBSAH	SITUACE				

ARIPROS architektura • interier • projekce staveb S.R.O.			
Hajnova 1147, 272 01 Kladno tel.: 312 246 002, tel./fax: 312 246 271 e-mail: info@aripros.cz IČO: 261 74 936			
STUPEŇ:			
DSP			
FORMÁT:	MĚŘÍTKO:	Č. ZAKÁZKY:	
2 x A4		227 111	
DATUM:	ZÓŤ 2011		PARÉ:
Č. VÝKRESU			
F.2.2.	1.		

ARIPROS s.r.o.
architektura • interier • projekce staveb
Hajnova 1147, 272 01 Kladno
tel.: 312 246 002, tel./fax: 312 246 271
e-mail: info@aripros.cz
IČO: 261 74 936