

MĚŘITKO

DELKY M 1:200
VÝŠKY M 1:100

MÍSTNÍ KOMUNIKACE
ASFALT 5,30 m

CHARAKTER STÁLÉHO POKRYTÍ

NEZPEVNÁ PLOCHA 59,20 m

SDĚLOVACÍ KABELY
KABELY NN
VODOVODNÍ ŘÁD
STL PLYNOVOD PE D 50 SDR 11
T-KUS FRIALEN TA (kit) D 50

KŘÍŽENÍ KANALIZACE
HL. cca 3,0 m

PŘÍPOJKA PRO PARC. Č. 62/23
FRIALEN DAA (kit) D 50/32


PŘÍPOJKA PRO PARC. Č. 62/22
FRIALEN DAA (kit) D 50/32

PŘÍPOJKA PRO PARC. Č. 62/21
FRIALEN DAA (kit) D 50/32

PŘÍPOJKA PRO PARC. Č. 62/20
FRIALEN DAA (kit) D 50/32

PŘÍPOJKA PRO PARC. Č. 62/4
FRIALEN DAA (kit) D 50/32

ZASLEPKA FRIALEN MV D 50

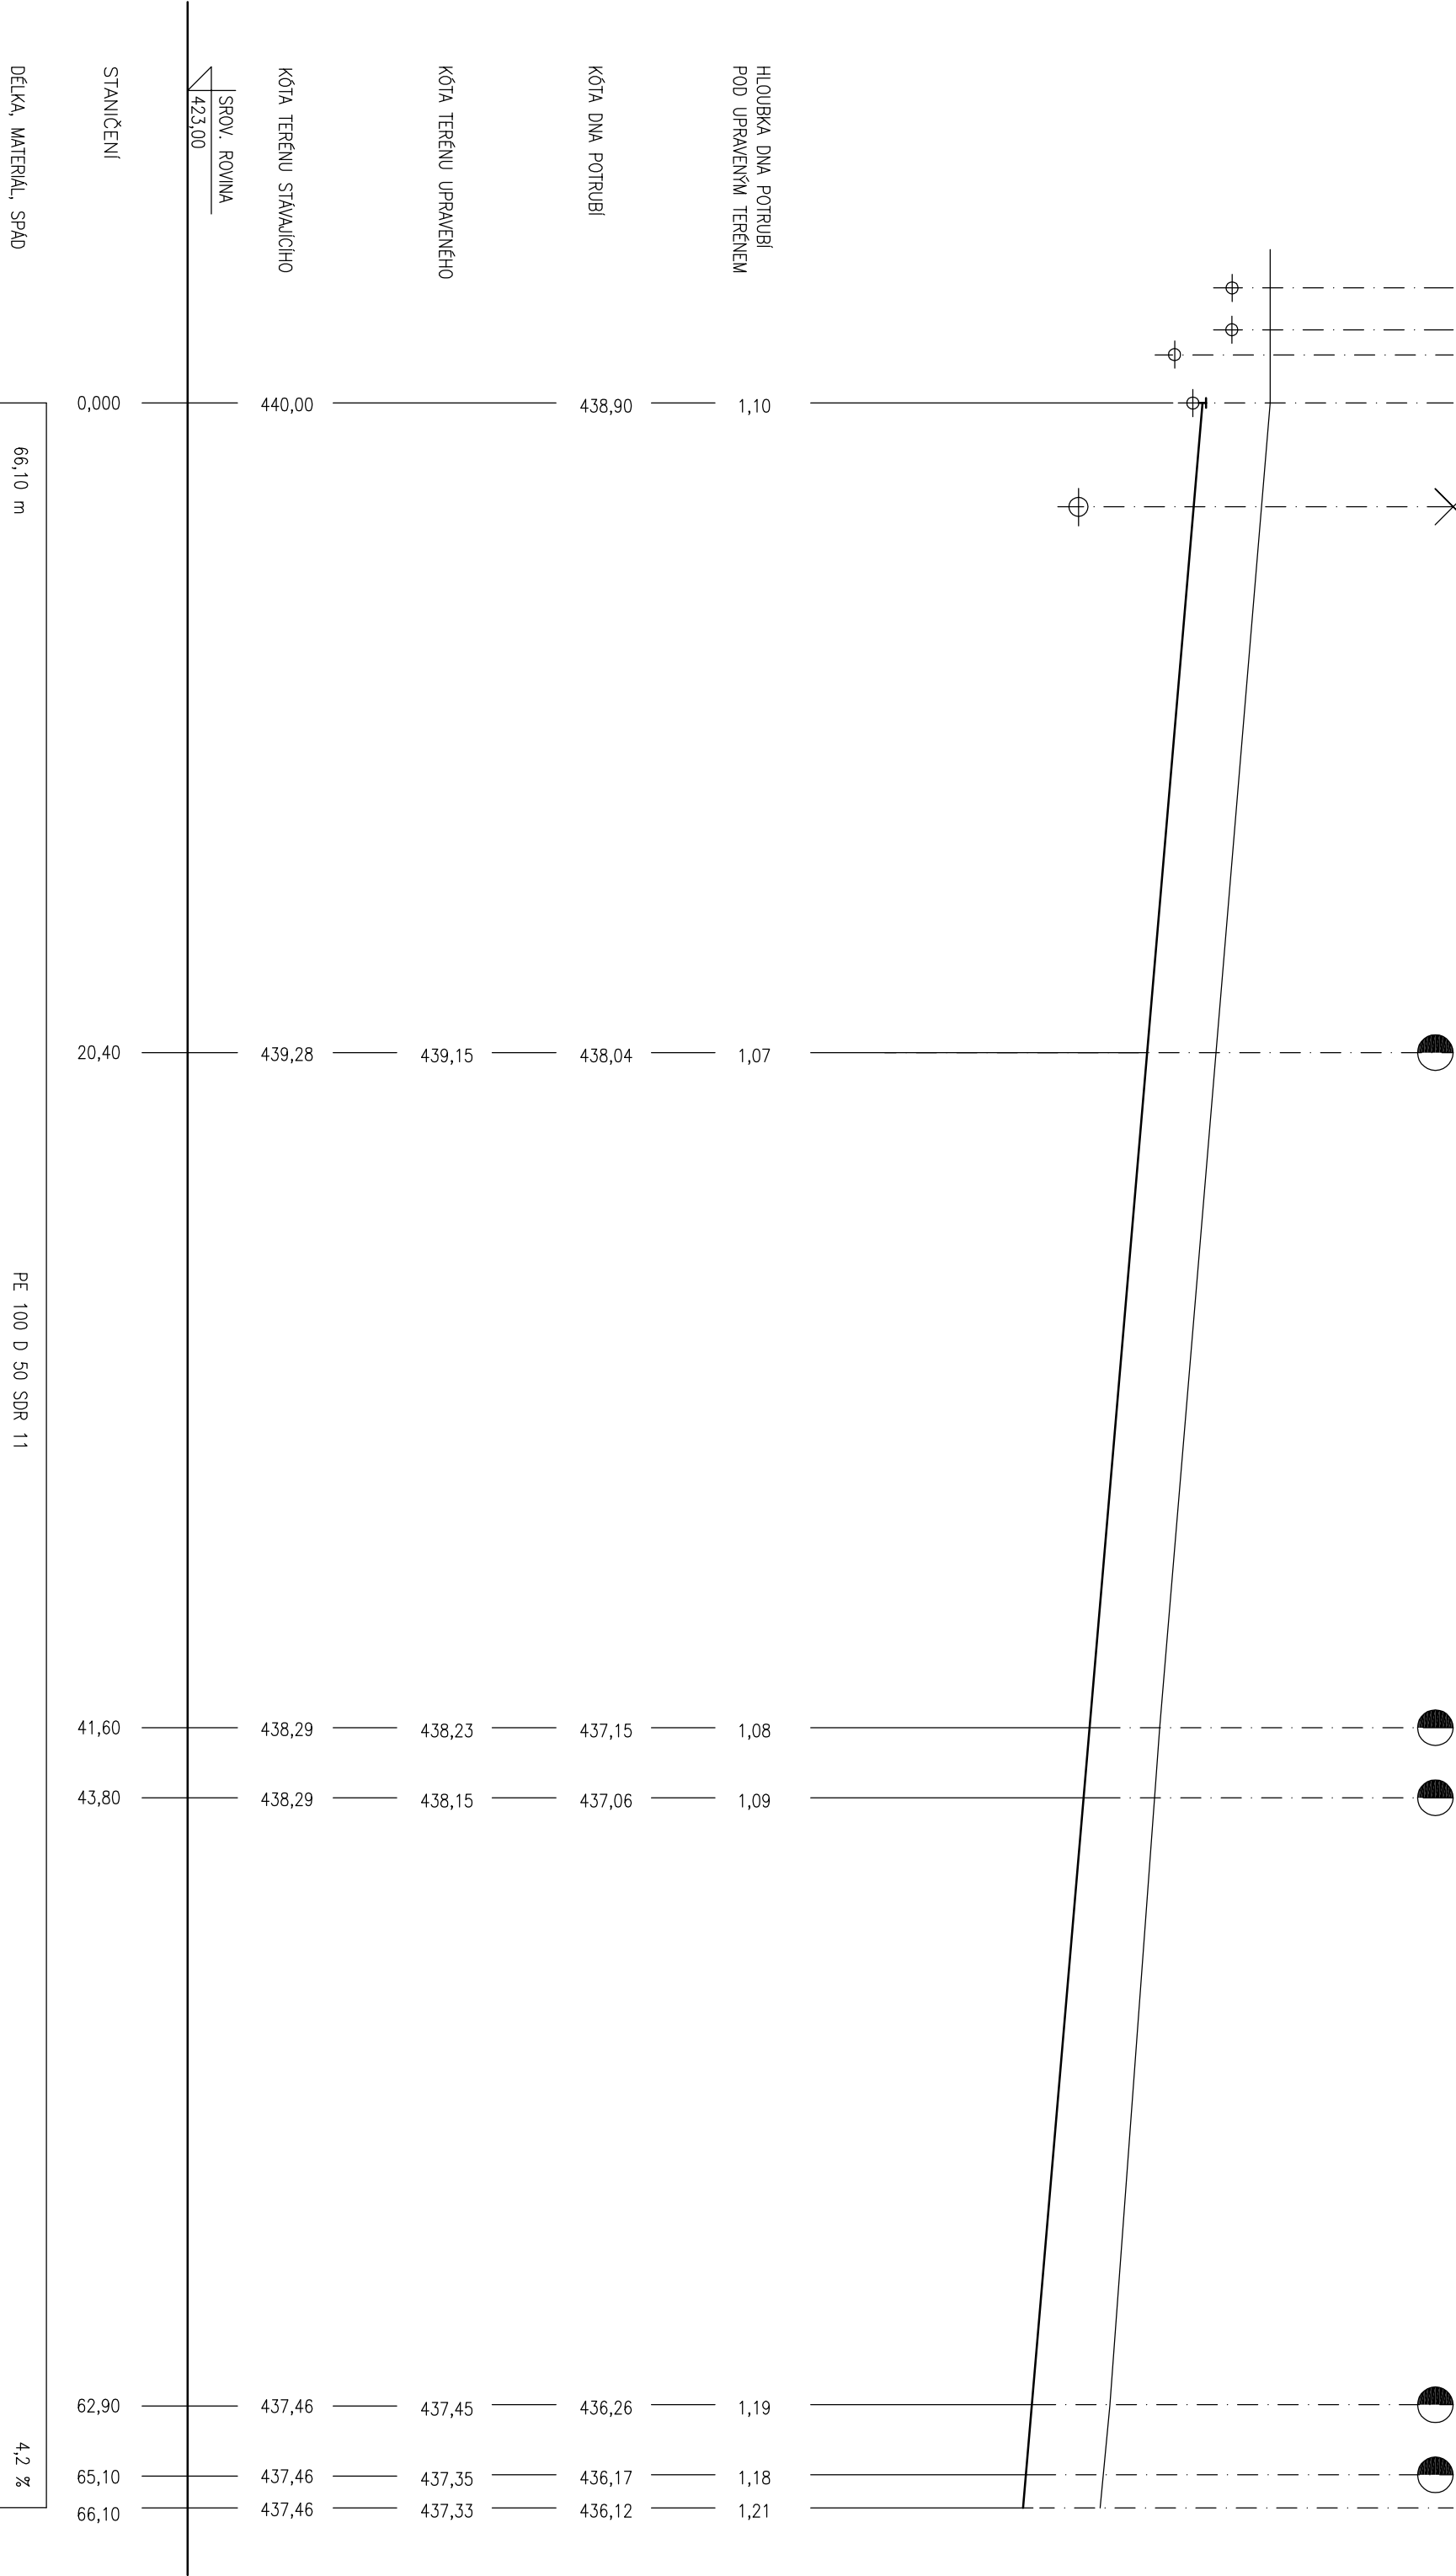

VÝKONOVÝ LIST		ODPOVĚDNÝ PROJEKTANT:		VYPRACOVAL:	
MČ JEŘOUB CHVETL		M. REZKOVA		M. REZKOVA	
KACE		KOMUNIKACE V ULICI ZAHRADNÍ, STOCHOV			
		ČÁST - STL PLYNOVOD A PLYNOVODNÍ PŘÍPOJKY			
INVESTOR		MĚSTO STOCHOV J. ŠÍPKA 496 273 03 STOCHOV			
Část	F.2. INŽENÝRSKÉ OBJEKTY				
PODĚLNÝ PROFIL STL PLYNOVODU					
OBSAH					

APRILPROS s.r.o.	
Průmyslová zóna, ul. 2. května 12, 260 02, Jeřoub Chvetač	
Hlavního 1147, 2772 01 Kladno	
tel. 312 246 002, e-mail: 312 246 271	
IČO: 261 74 938	

střížek		DSP	
FORMÁT:	MĚŘÍTKO:	Č. ZAKÁZKY:	
6 x A4	1 : 200	227 111	
Datum:	PŘÍLOH:		
26.11.2011			
Č. VÝKRESU			
F.2.2.	3.		

ARIPROS
Inženýring a projektování s.r.o.
Hajmova 1147, 272 01 Kladno
tel.: 312 246 002, tel/fax: 312 246 271
e-mail: info@aripros.cz
IČO: 261 74 936