


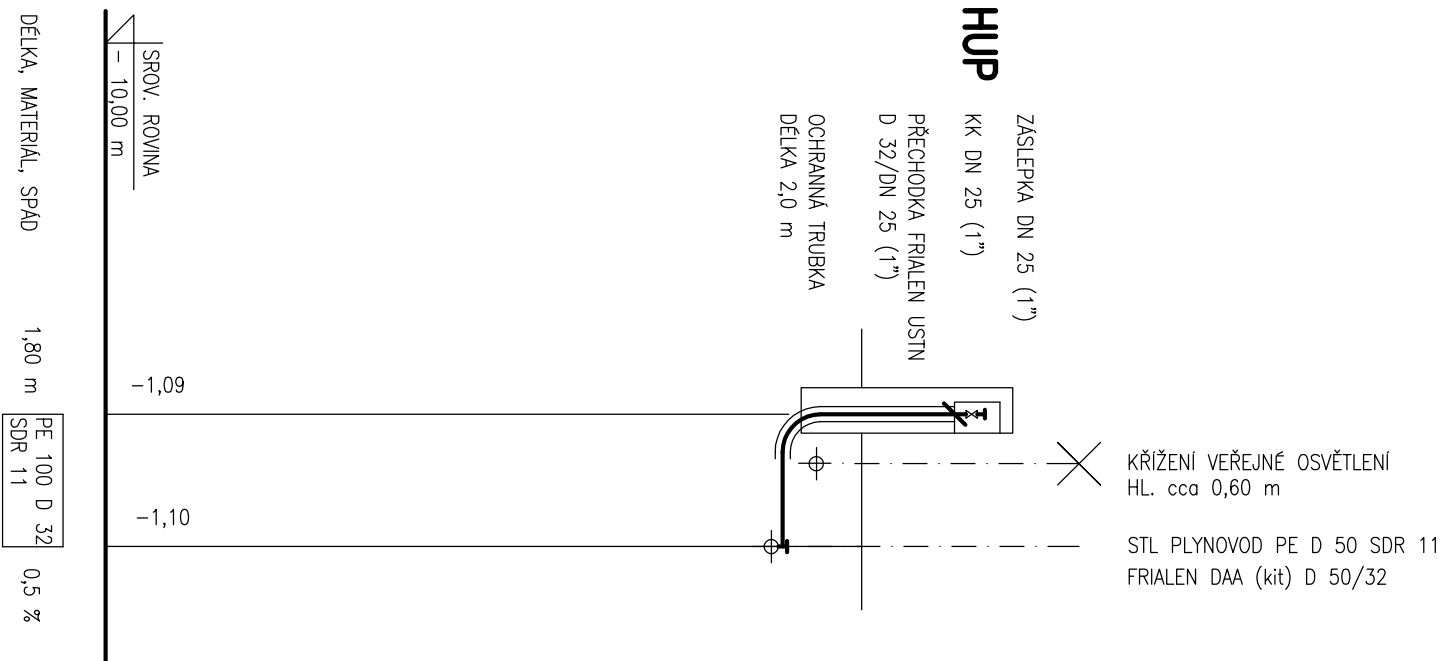

VEDOUcí ZAKÁZKY: ING. JAROMír CHÁtAL	ODPOVĚDNÝ PROJEKTANT: M. ŘEZAČOVA	VYPRACOVAL: M. ŘEZAČOVA
KOMUNIKACE V ULICI ZAHRADNÍ, STOCHOV ČÁST - STL PLYNOVOD A PLYNOVODNÍ PŘÍPOJKY		
INVESTOR MĚSTO STOCHOV J. ŠlPKA 486 273 03 STOCHOV	STUPĚŇ: DSP	
ČÁST F.2. INŽENYRSKÉ OBJEKTY	FORMÁTY: 2 x A4	MĚŘÍTKO: 1 : 100
	DATUM: ZÁŘÍ 2011	Č. ZAKÁZKY: 227 111
OBSAH PODĚLNÝ PROFIL STL PLYNOVODNÍ PŘÍPOJKY	Č. VÝKRESU F.2.2. 4.	PARÉ: