POHLED ČELNÍ

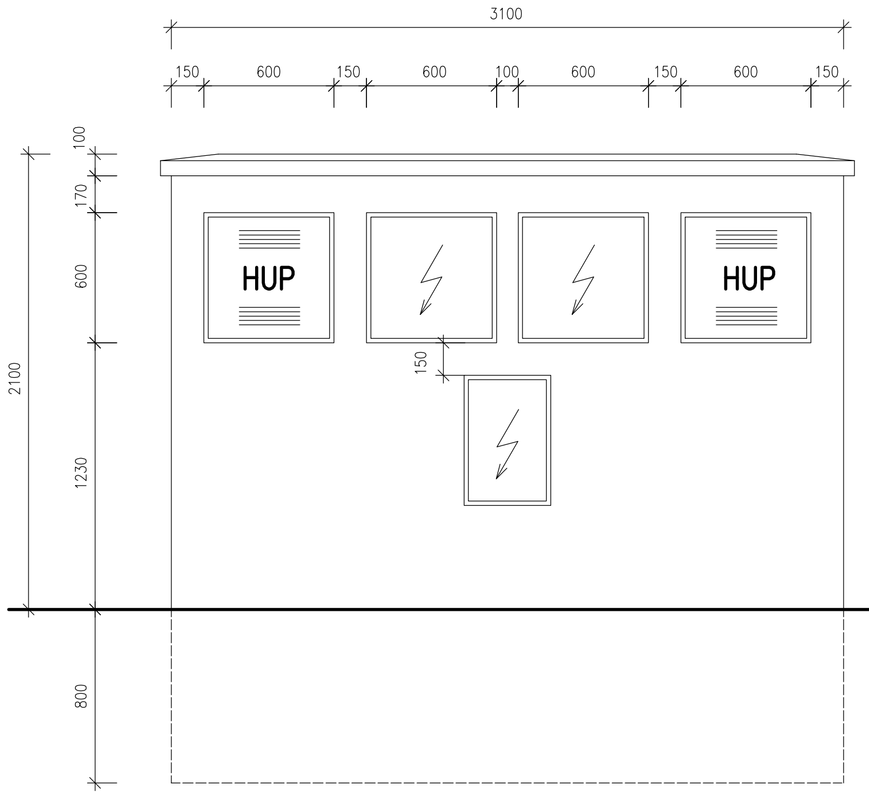

POHLED ČELNÍ

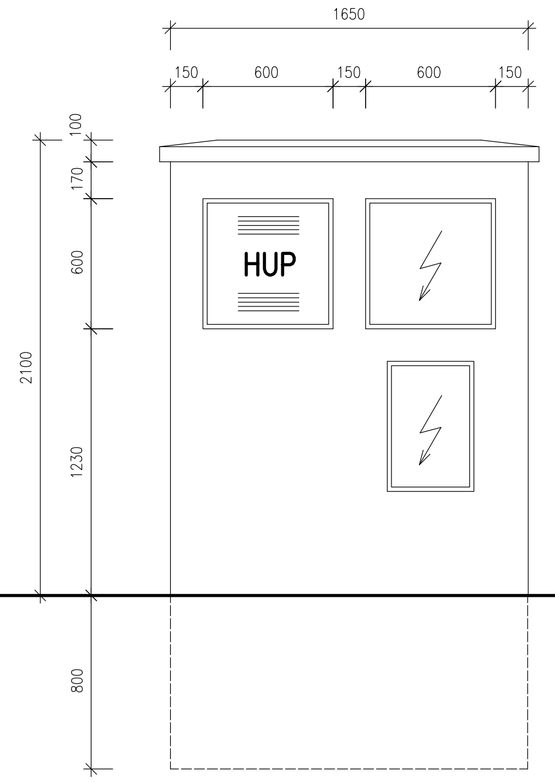

ŘEZ

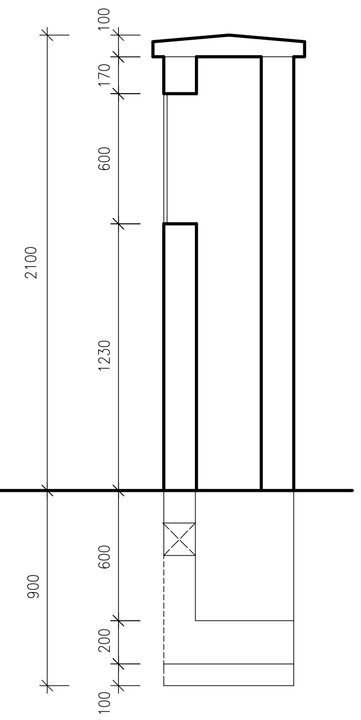

PŮDORYS

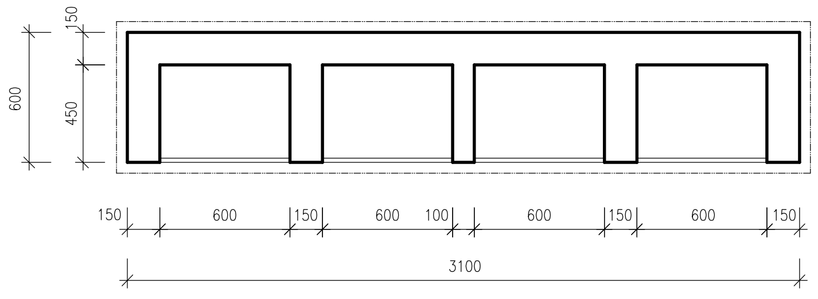

PŮDORYS

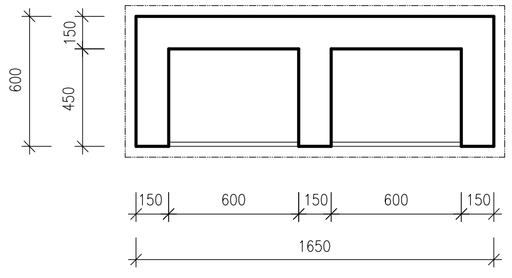

MATERIÁLY:

- zídka i sloupek vyzděny z cihel vápenopískových na MC 50 (vyspárováno)
- krycí betonová deska - beton B20, vložená KARI síť R6, oka 100x100 mm
- základy provedeny z betonu B20
- podsyp - hutněný štěrkopísek

ZÁKLADY

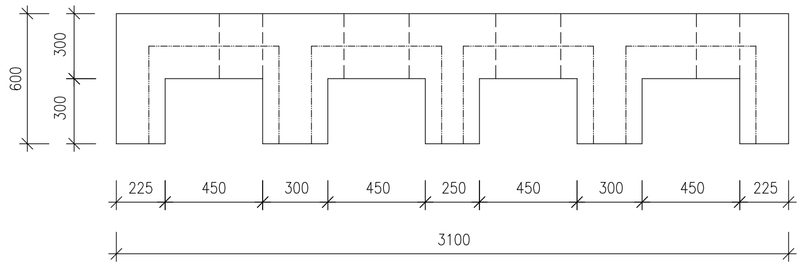

ZÁKLADY

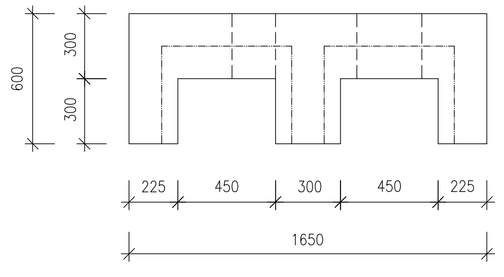

VEDOUCÍ ZAKÁZKY: ING. JAROMÍR CHVÁTAL	ODPOVĚDNÝ PROJEKTANT: M. ŘEZÁČOVÁ	VYPRACOVAL: M. ŘEZÁČOVÁ	
AKCE	KOMUNIKACE V ULICI ZAHRADNÍ, STOCHOV ČÁST - STL PLYNOVOD A PLYNOVODNÍ PŘÍPOJKY		
INVESTOR	MĚSTO STOCHOV J. ŠÍPKA 486 273 03 STOCHOV		
ČÁST	F.2. INŽENÝRSKÉ OBJEKTY		
OBSAH	PILÍŘE PRO HLAVNÍ UZÁVĚR PLYNU REGULÁTOR A PLYNOMĚR		

ARIPROS s.r.o.
architektura - interiéry - projekce staveb
Hajnova 1147, 272 01 Kladno
tel.: 312 246 002, tel./fax: 312 246 271
e-mail: info@aripros.cz
IČO: 261 74 936

STUPEŇ: DSP		
FORMÁTY: 6 x A4	MĚŘÍTKO: 1 : 20	Č. ZAKÁZKY: 227 111
DATUM: září 2011		PARÉ:
Č. VÝKRESU F.2.2.	5.	