


VZOROVÝ ŘEZ ULOŽENÍ PLYNOVODNÍHO POTRUBÍ

M 1 : 10

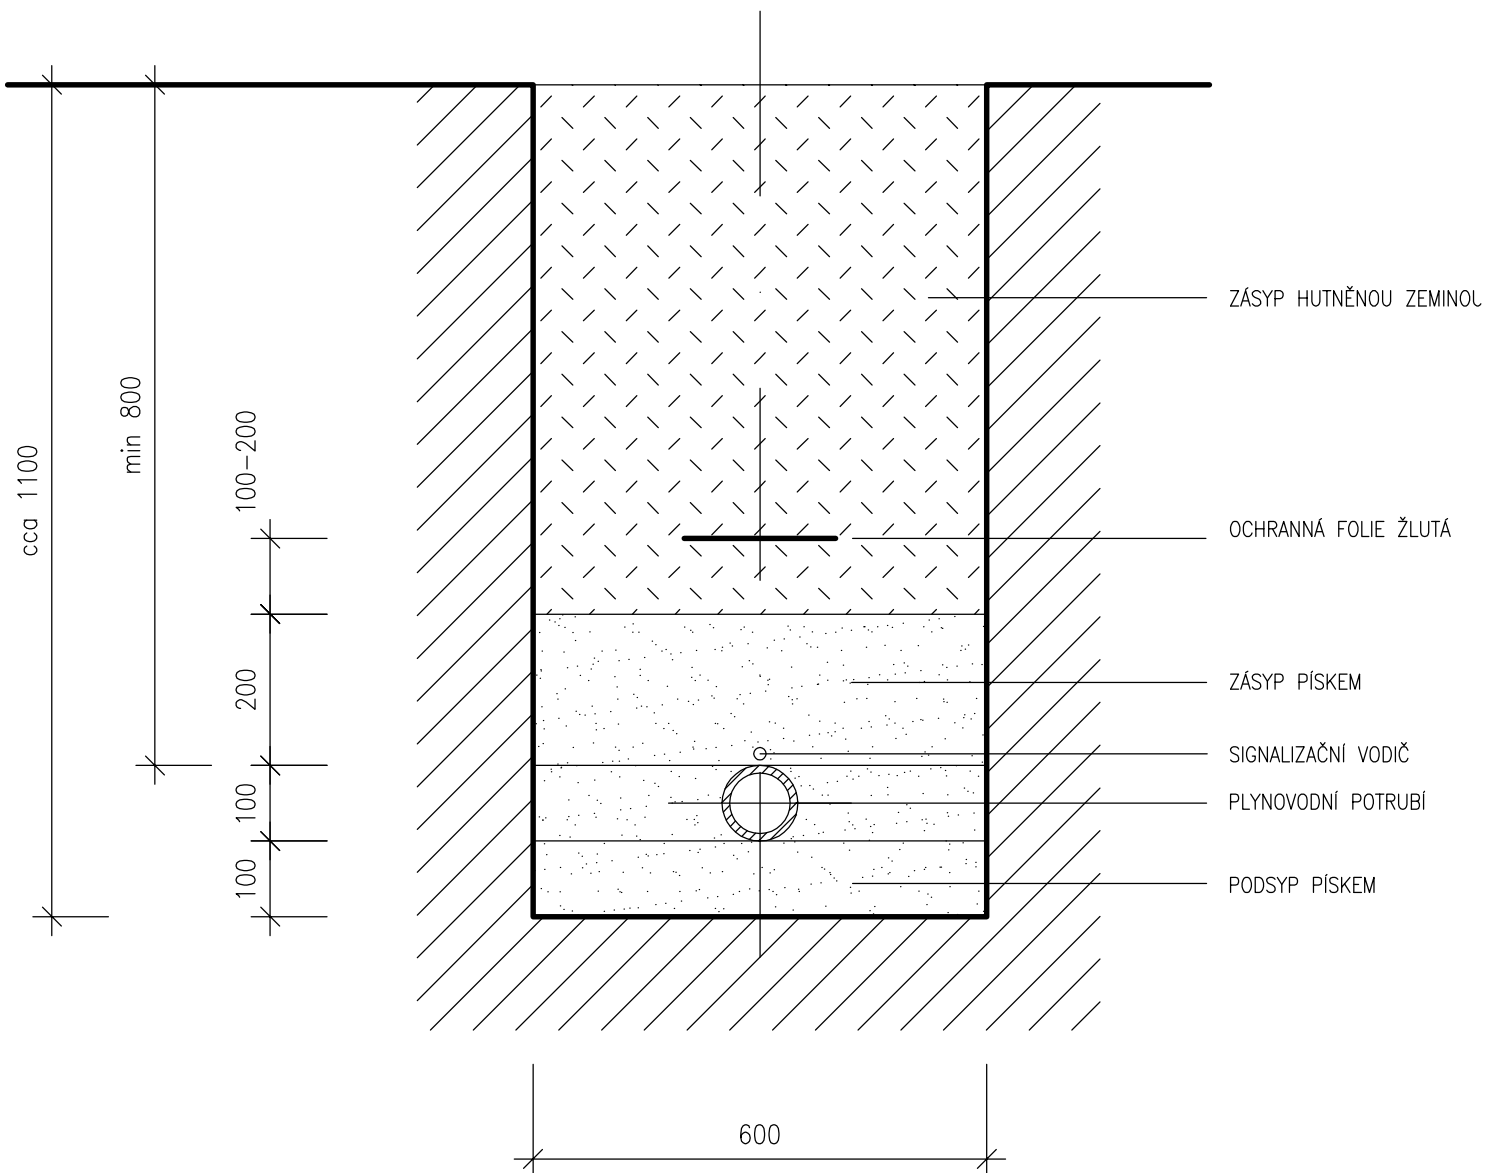

VEDOUCÍ ZAKÁZKY: ING. JAROMÍR CHVÁTAL		ODPOVĚDNÝ PROJEKTANT: M. ŘEZAČOVÁ	VYPRACOVAL: M. ŘEZAČOVÁ	ARIPROS s.r.o. architektura - interiéry - projekce staveb Hajnova 1147, 272 01 Kladno tel.: 312 246 002, tel./fax: 312 246 271 e-mail: info@aripros.cz IČO: 261 74 936	
AKCE	KOMUNIKACE V ULICI ZAHRADNÍ, STOCHOV ČÁST - STL PLYNOVOD A PLYNOVODNÍ PŘÍPOJKY			STUPEŇ: DSP	
INVESTOR	MĚSTO STOCHOV J. ŠÍPKA 486 273 03 STOCHOV			FORMÁTY: A4	MĚŘÍTKO: 1 : 10
ČÁST	F.2. INŽENÝRSKÉ OBJEKTY			DATUM: září 2011	Č. ZAKÁZKY: 227 111
OBSAH	VZOROVÝ ŘEZ ULOŽENÍ PLYNOVODNÍHO POTRUBÍ			Č. VÝKRESU F.2.2.	PARÉ: 6.