



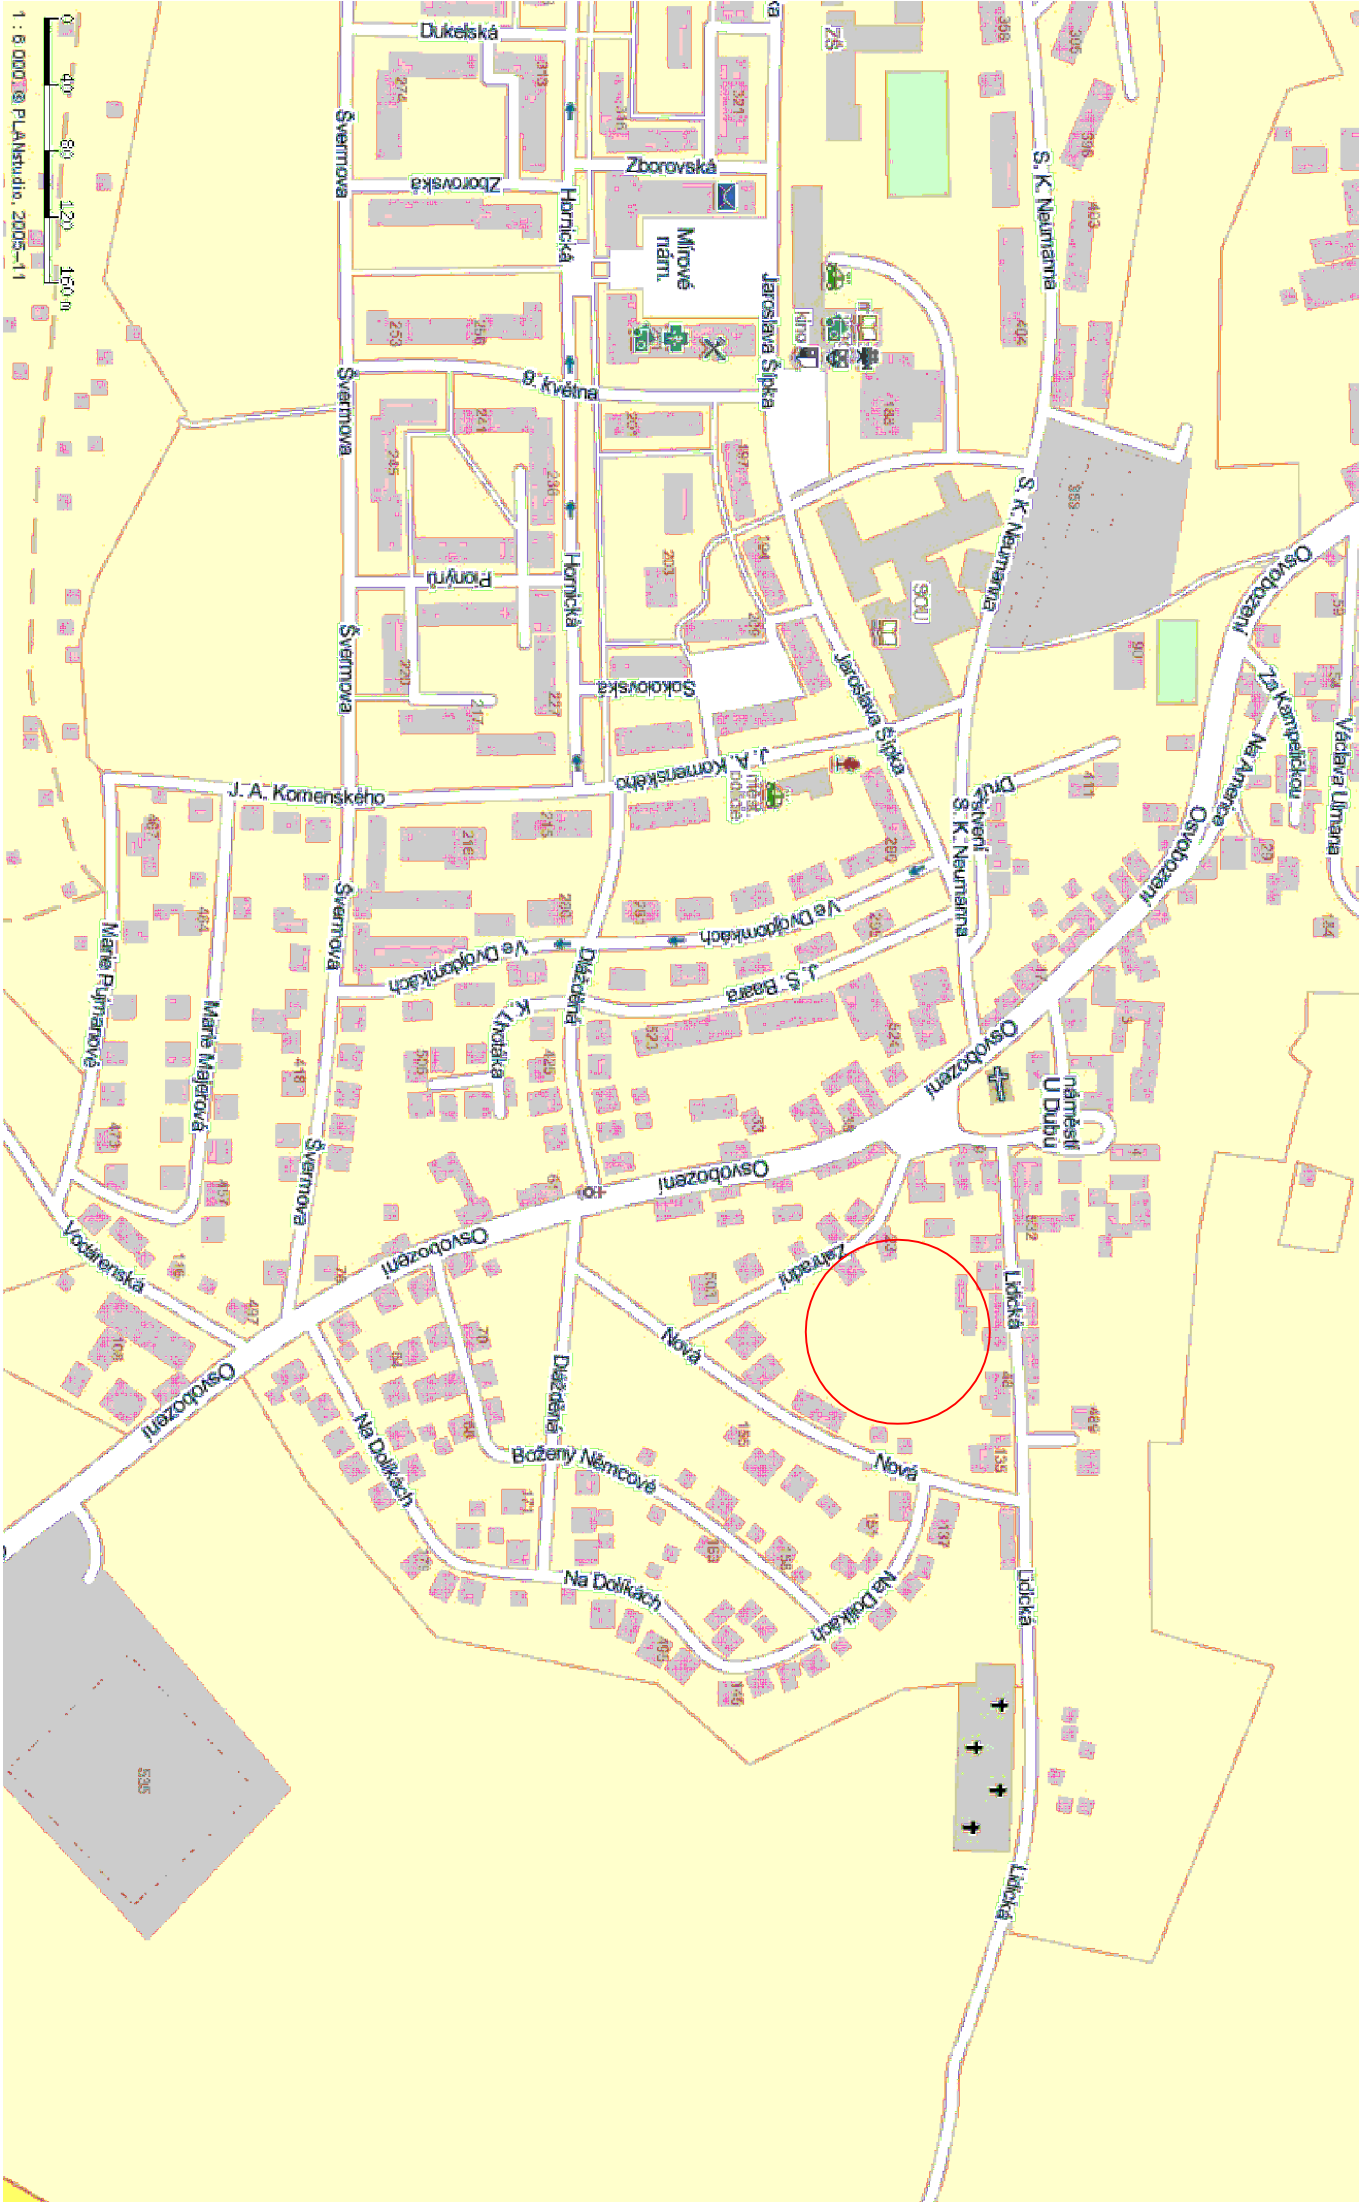

|                                          |                                                           |                                          |  |                                |  |
|------------------------------------------|-----------------------------------------------------------|------------------------------------------|--|--------------------------------|--|
| VEDOUČÍ ZAKÁZKY:<br>ING. JAROMÍR CHVÁTAL |                                                           | ODPOVĚDNÝ PROJEKTANT:<br>ING. TOMAŠ LEBR |  | VYPRACOVAL:<br>ING. TOMAŠ LEBR |  |
| AKCE                                     | KOMUNIKACE V ULICI ZAHRADNÍ, STOCHOV<br>VEREJNÉ OSVĚTLENÍ |                                          |  |                                |  |
| INVESTOR                                 | MĚSTO STOCHOV<br>J. ŠÍPKA 486<br>273 03 STOCHOV           |                                          |  |                                |  |
| ČÁST                                     | F.2. VEREJNÉ OSVĚTLENÍ                                    |                                          |  |                                |  |
| OBSAH                                    | SITUACE ŠIRŠÍCH VZTAHŮ                                    |                                          |  |                                |  |

|   |            |             |       |
|---|------------|-------------|-------|
| <b>ARIPROS</b><br><small>architektura • interier • projekce staveb</small><br><b>S.R.O.</b>                           |            |             |       |
| Hajnova 1147, 272 01 Kladno<br>tel.: 312 246 002, tel./fax: 312 246 271<br>e-mail: info@aripros.cz<br>IČO: 261 74 936 |            |             |       |
| STUPEŇ:   |            |             |       |
| DSP   |            |             |       |
| FORMÁT:   | MĚŘÍTKO:   | Č. ZAKÁZKY: |       |
| 2 x A4   |            | 227 111     |       |
| DATUM:   | ŘÍJEN 2011 |             | PARÉ: |
| Č. VÝKRESU   |            |             |       |
| F.2.2.   | 1.         |             |       |

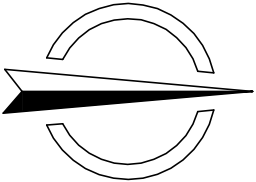

**ARIPROS** s.r.o.  
architektura • interier • projekce staveb

Hajnova 1147, 272 01 Kladno  
tel.: 312 246 002, tel./fax: 312 246 271  
e-mail: info@aripros.cz  
IČO: 261 74 936

STUPEŇ:  
**DSP**

FORMÁT:  
2 x A4

Č. ZAKÁZKY:  
227 111

DATUM:  
ŘÍJEN 2011

PARÉ:  
F.2.2. 1.