

Obsah :

D1 – vodovod

D1a – Vodovod situace M = 1 : 250

D1b – Podélný profil

D1c – Kladečské schema

D1d – Vzorový příčný řez

D2 – kanalizace

D2a – Kanalizace situace M = 1 : 250

D2b – Podélný profil

D2c – Kalník

D2d – Vzorový příčný řez



Ing. Stanislav Kluc
autorizovaný inženýr
pro vodohospodářské stavby



Velké Přítočno, Nová 184, 273 51

ČKAIT 0002032 IČO 11276002 DIČ CZ411027028

Reg.OÚ Kladno č.i. 0/00681/F/PO/93


5

investor	Město Stochov	datum:	08/2011
stavba	Zasíťování lokality „ Zahradní“ Stochov		
obsah	Výkresová část	příloha č.	D

D1 - Vodovod



D1a - vodovod situace M = 1 : 250

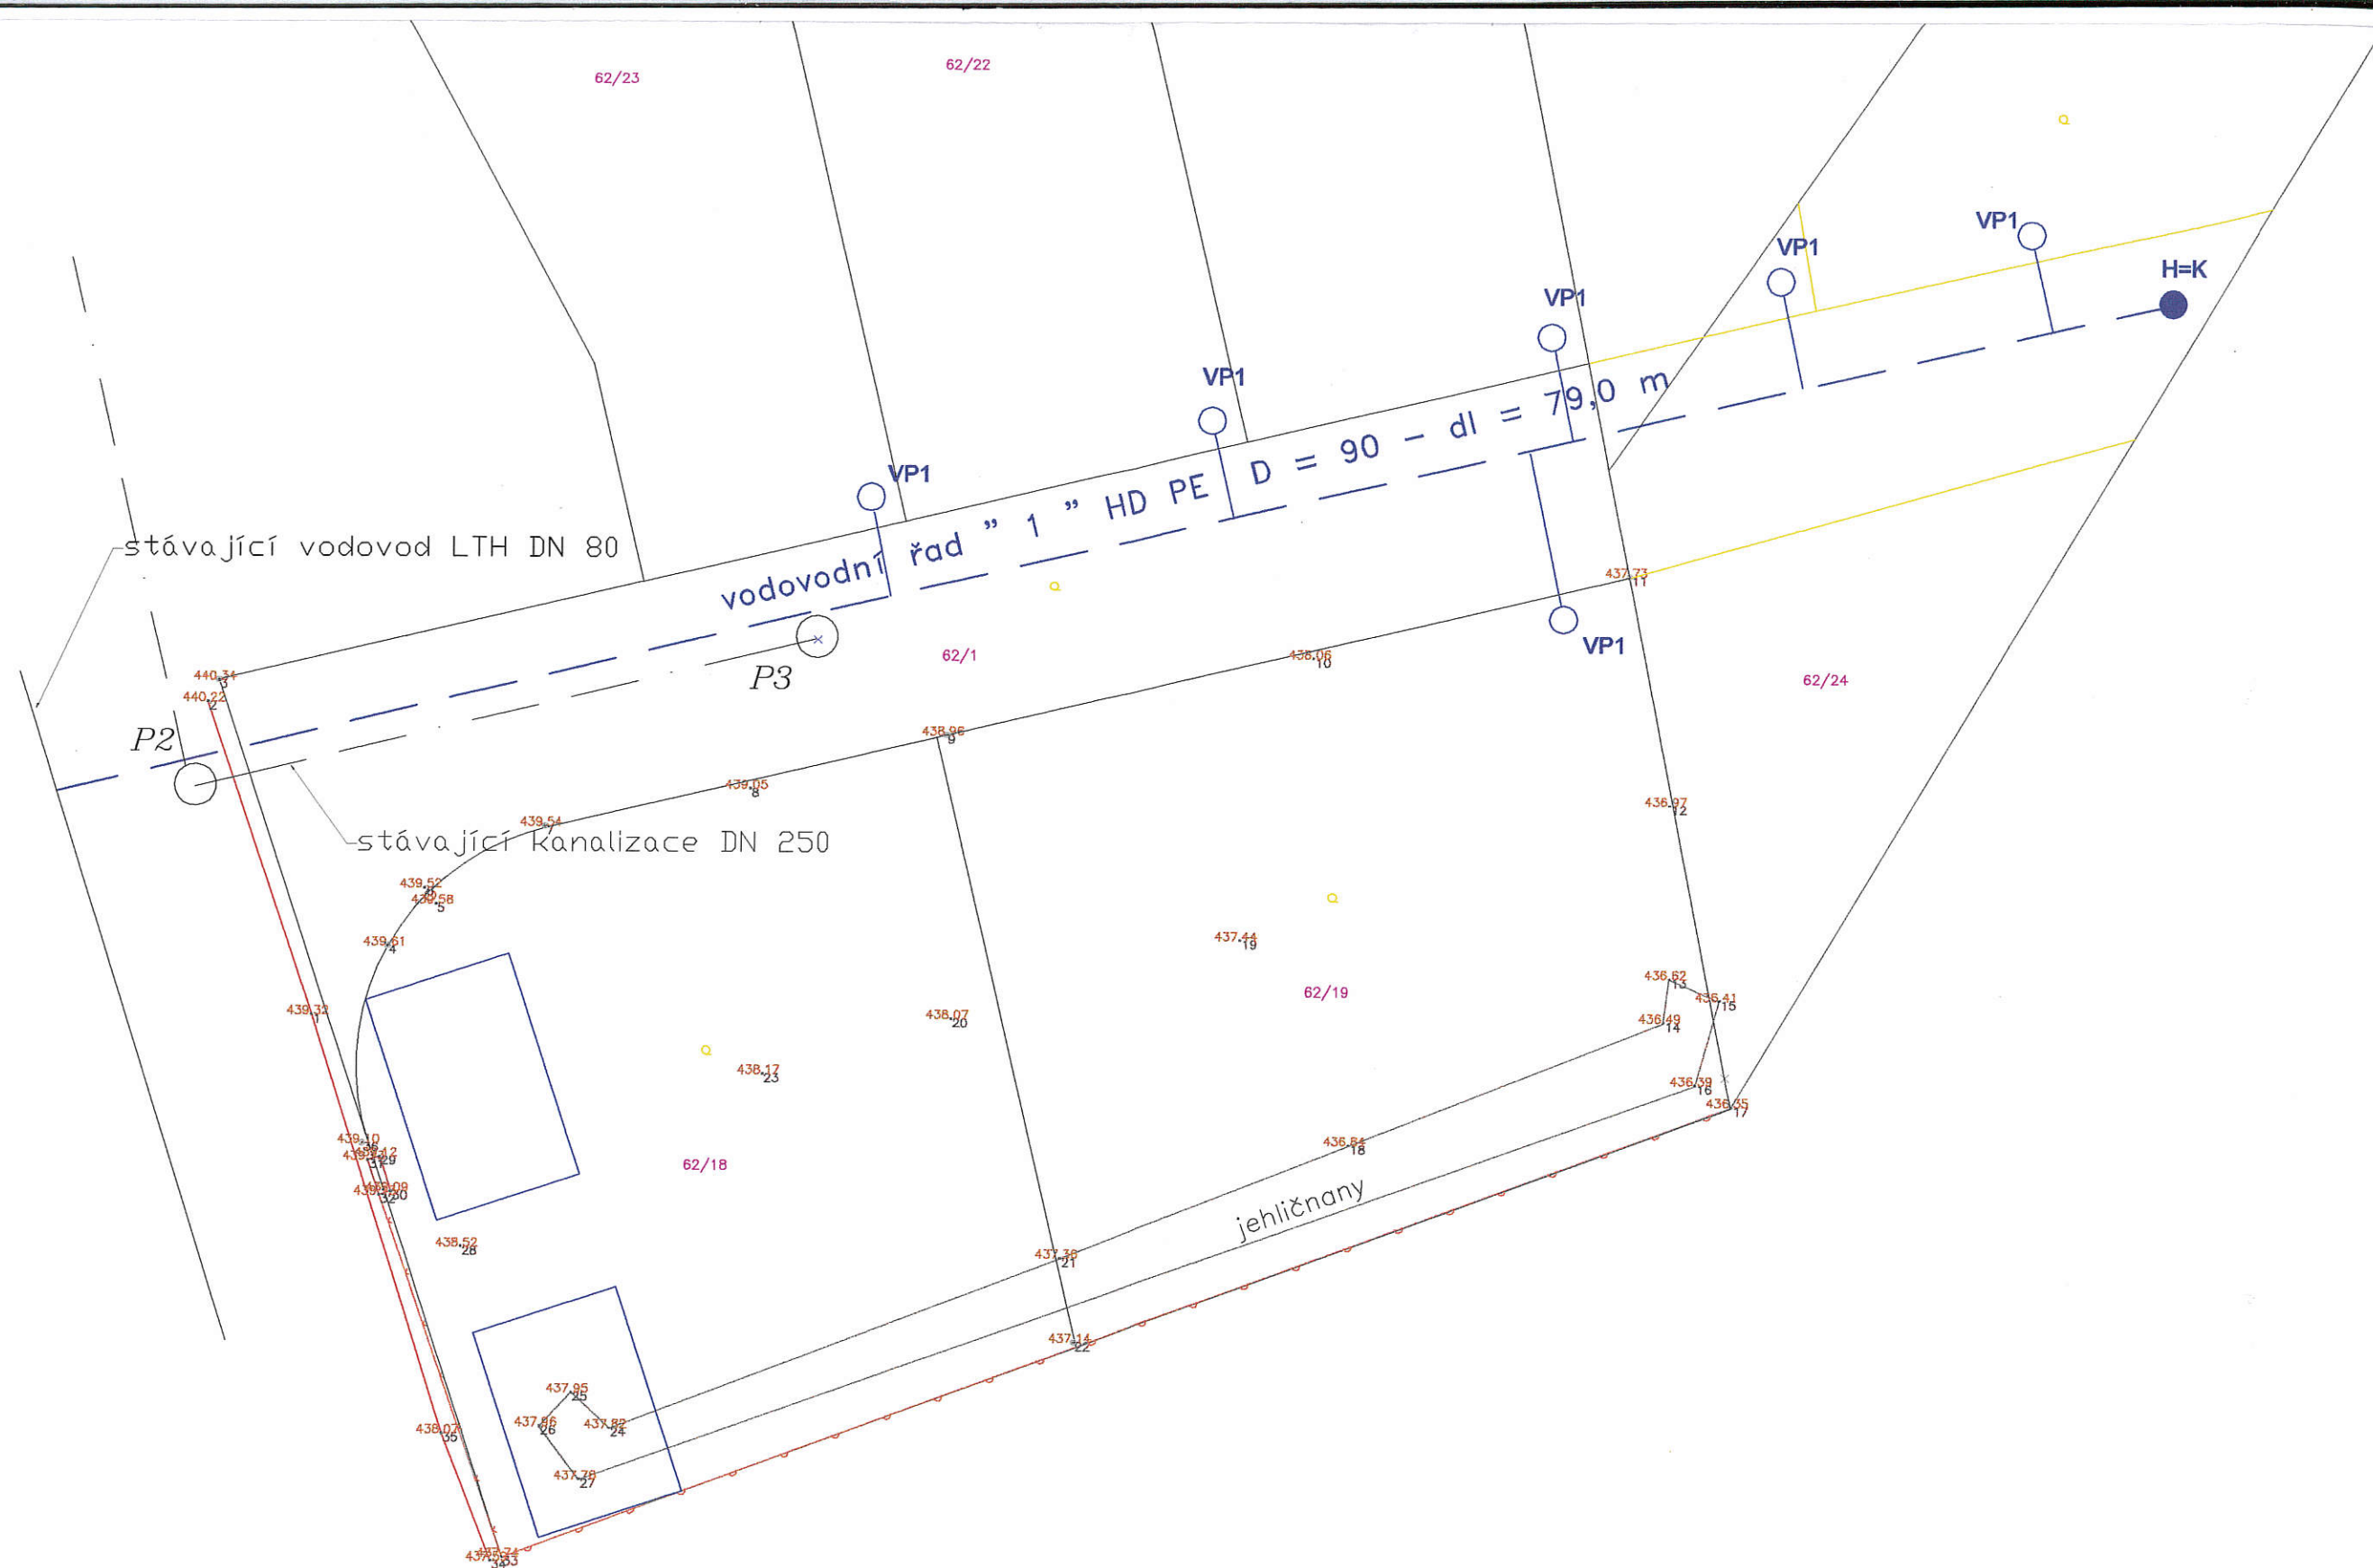

Výkres vytvořil program pp_vod
KATASTRY
PARCELNÍ ČÍSLA
DRUH POVRCHU
VZDÁL. OBJEKTŮ A VRCHOL. BODŮ
OZNAČENÍ VRCHOLOVÝCH BODŮ

MĚŘÍTKA 1:500/100

SOUBĚH

KÓTA UPRAVENÉHO TERÉNU

KÓTA HRUBÝCH TERÉNNÍCH ÚPRAV

HLOUBKA VÝKOPU

KÓTA VÝKOPU

HLOUBKA DNA POTRUBÍ

KÓTA DNA POTRUBÍ


KÓTA PŮVODNÍHO TERÉNU

SROVNÁVACÍ ROVINA


STANIČENÍ [km/m]
DN[mm]–MATERIÁL–DĚLKA[m]
SKLON[?]-DĚLKA[m]
ULOŽENÍ
PRŮTOK[l/s]–RYCHLOST[m/s]
MĚR.ZTRÁTA[m/m]–[kPa/m]

(c)AutoPEN Liberec, tel:481120160, autopen@volny.cz


Stochov		
801	62/1	
místní komunikace		
79.00		0.00
Vb		H = K

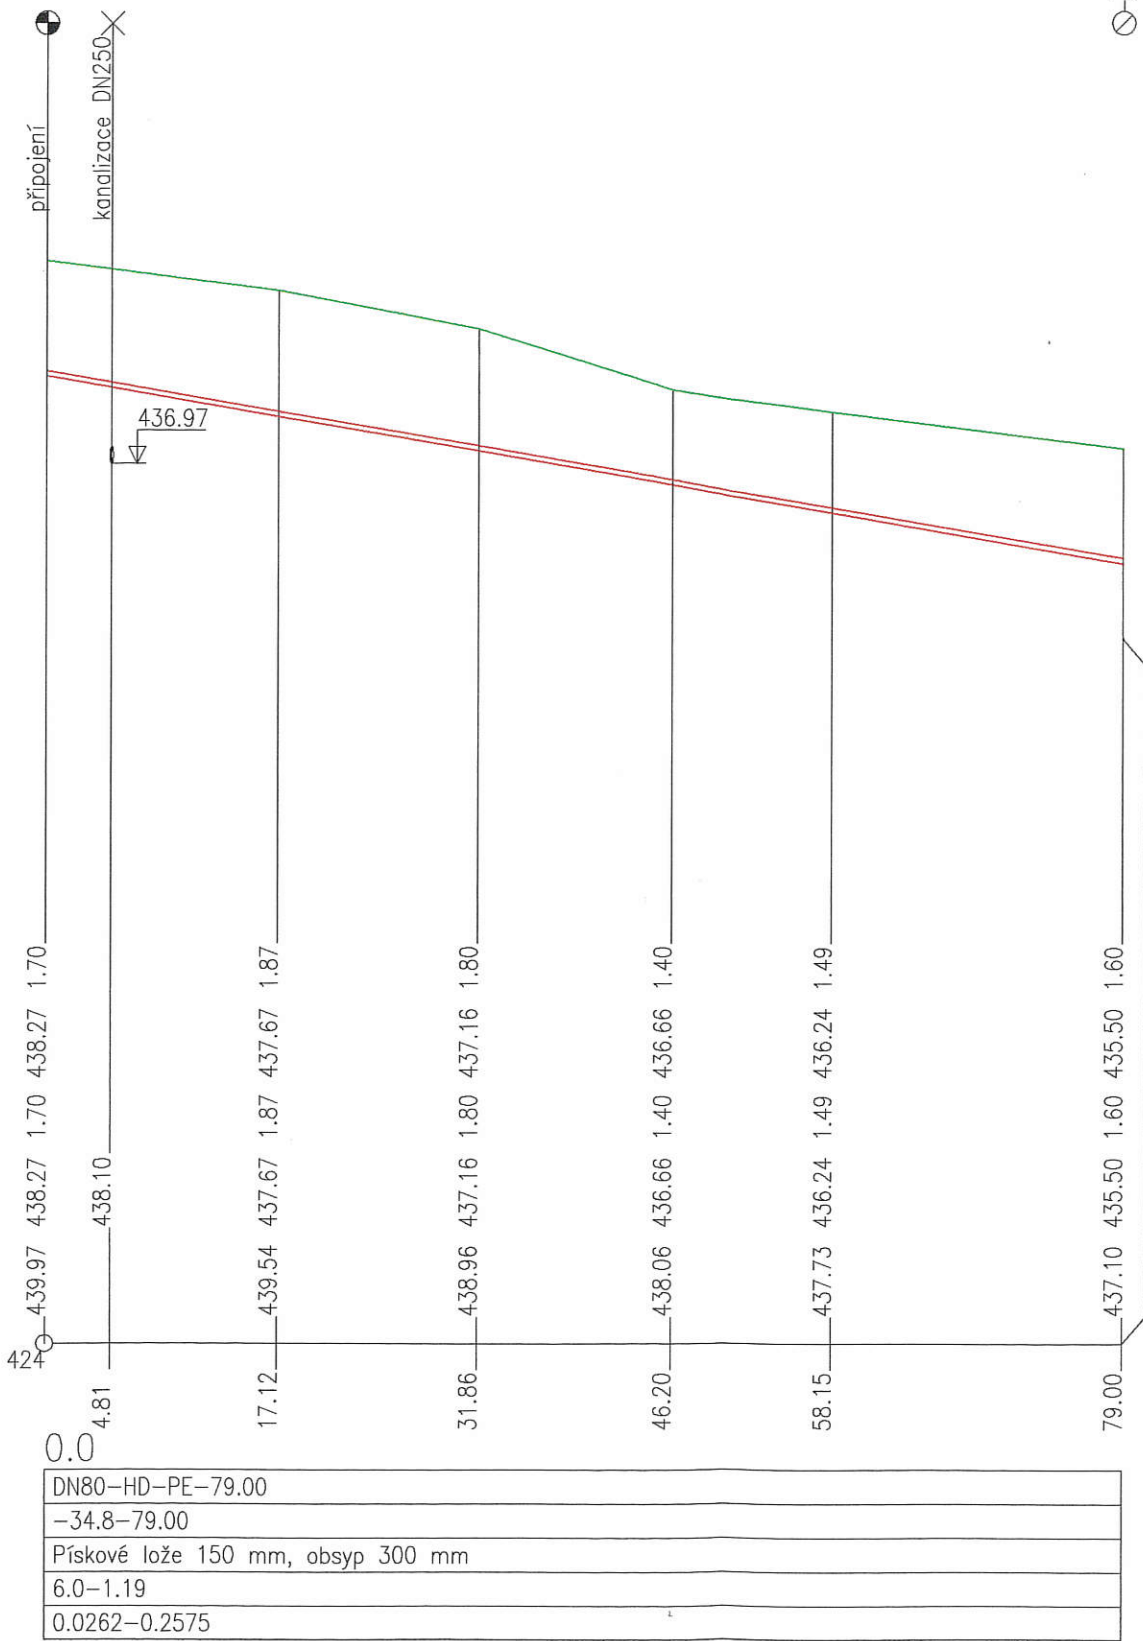

D1b – vodovod – podélný profil

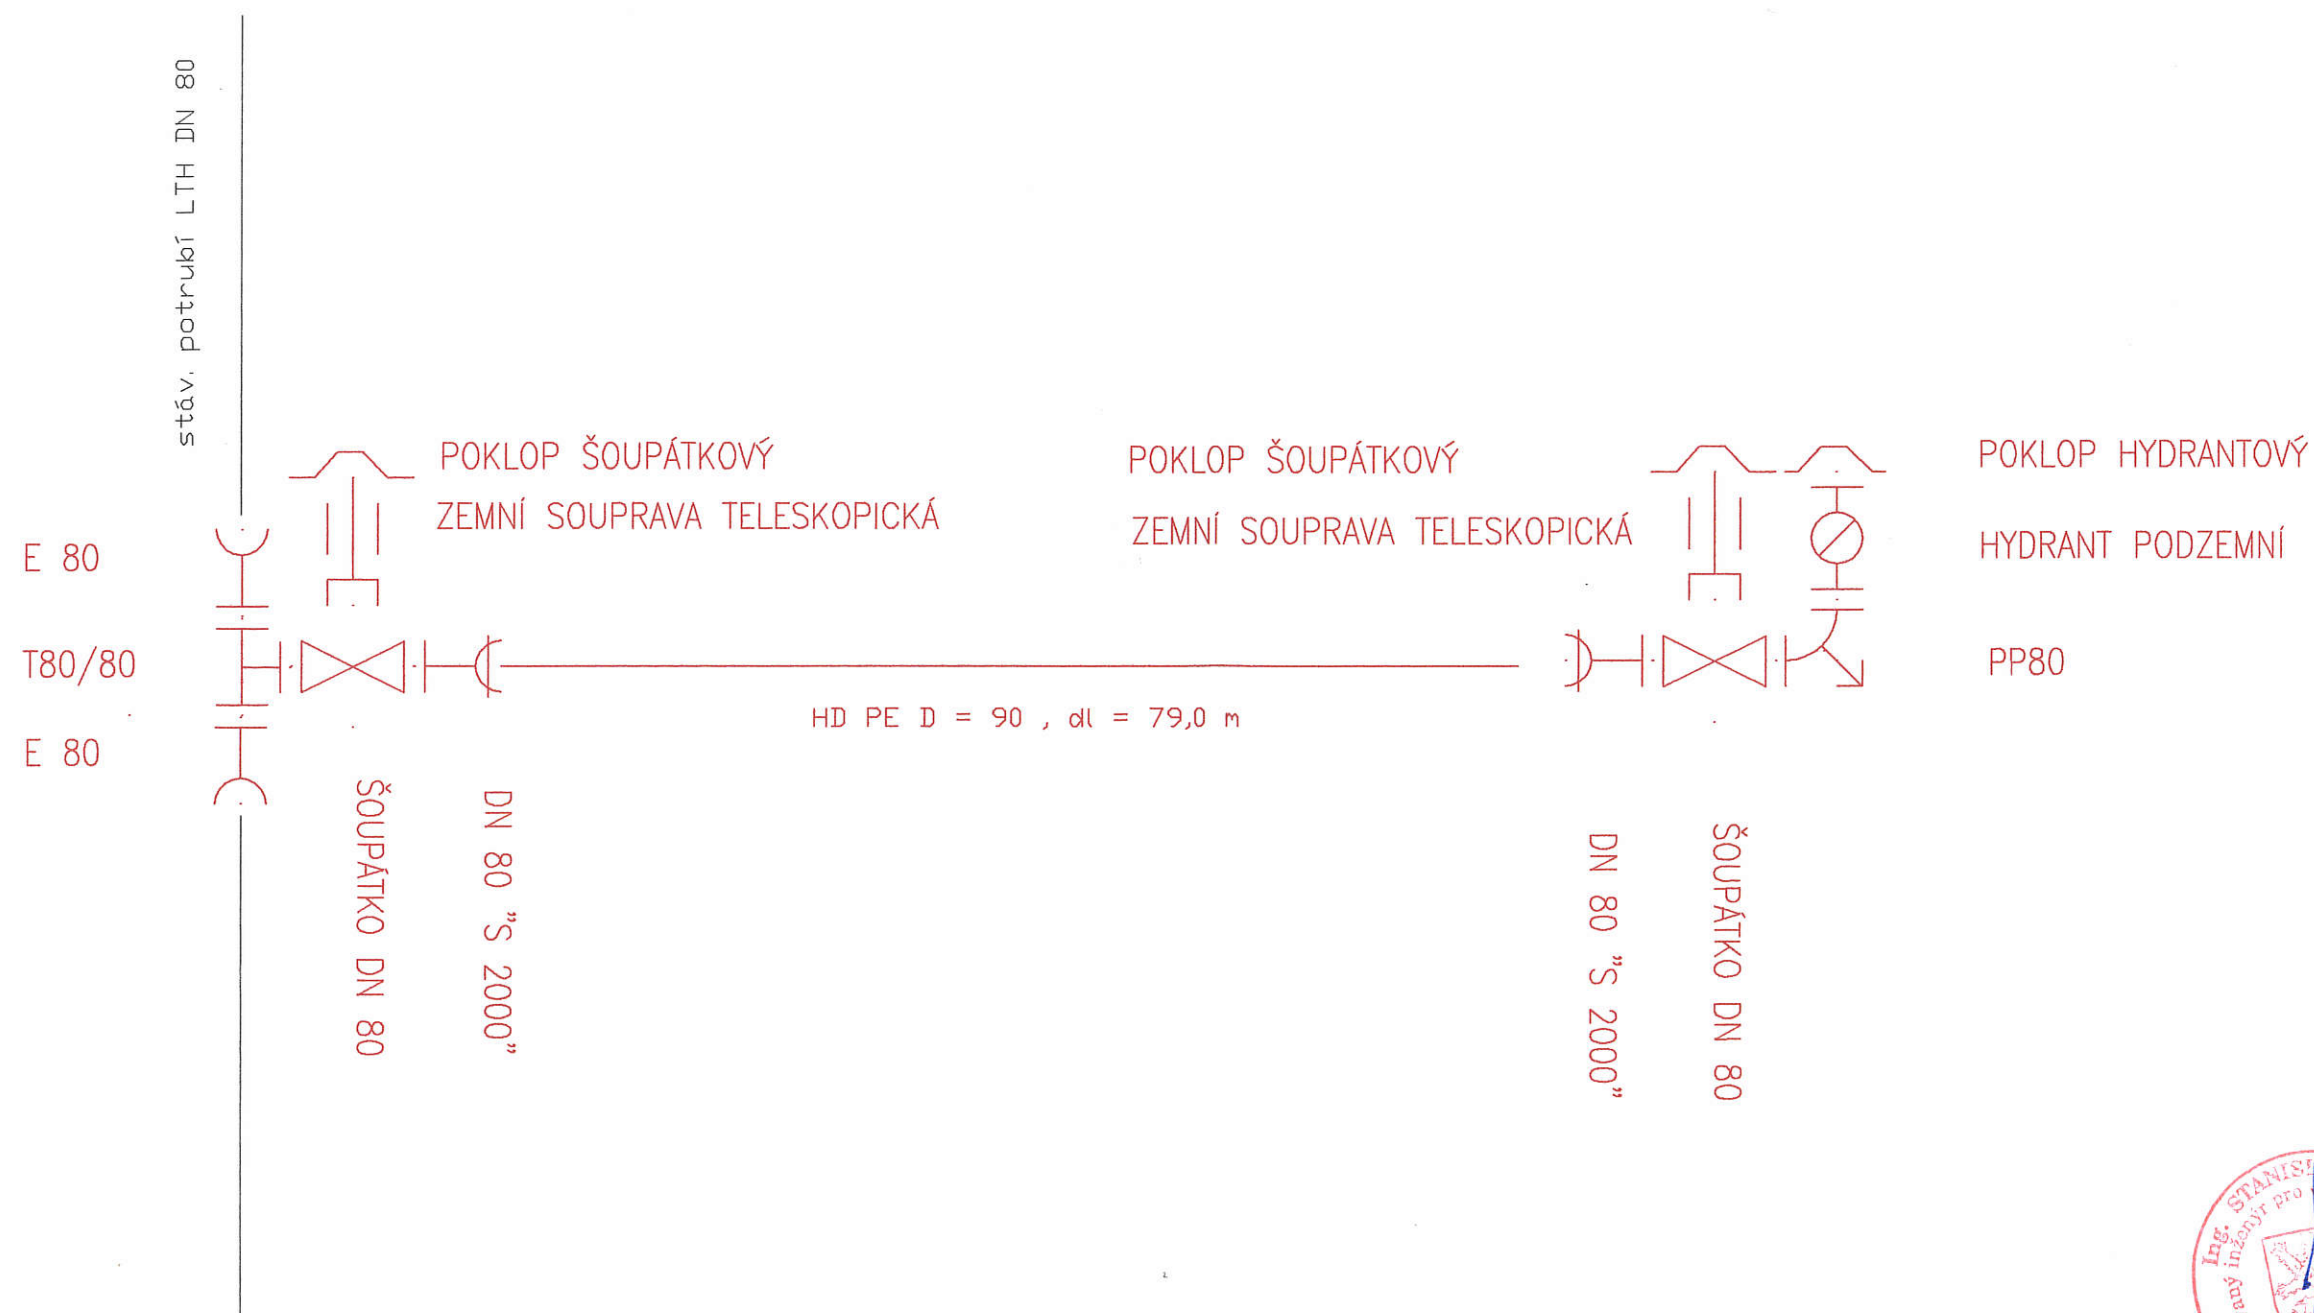

D1c Kladěčské schéma
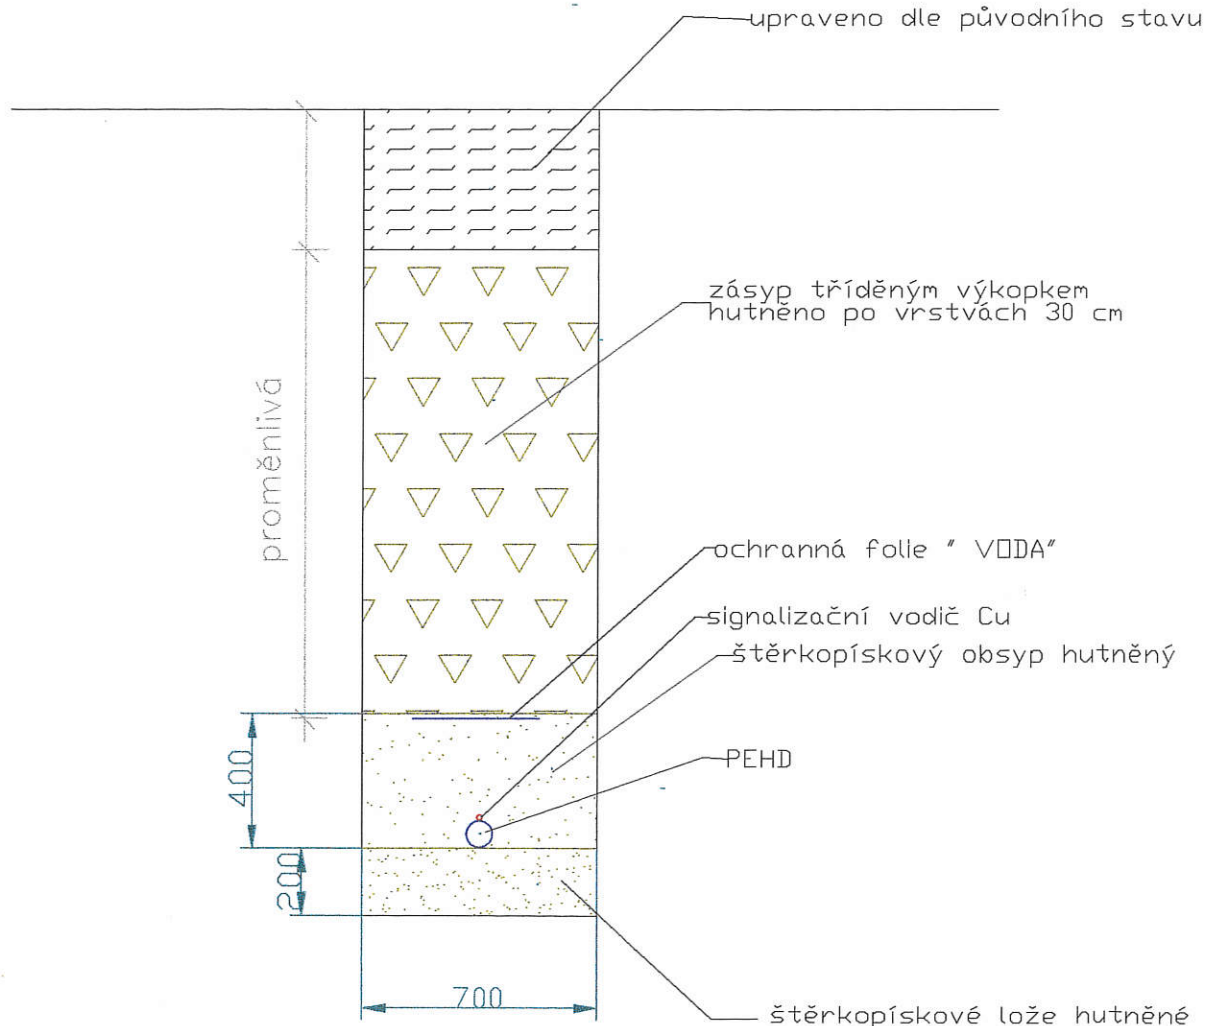
$$M = 1 : 20$$


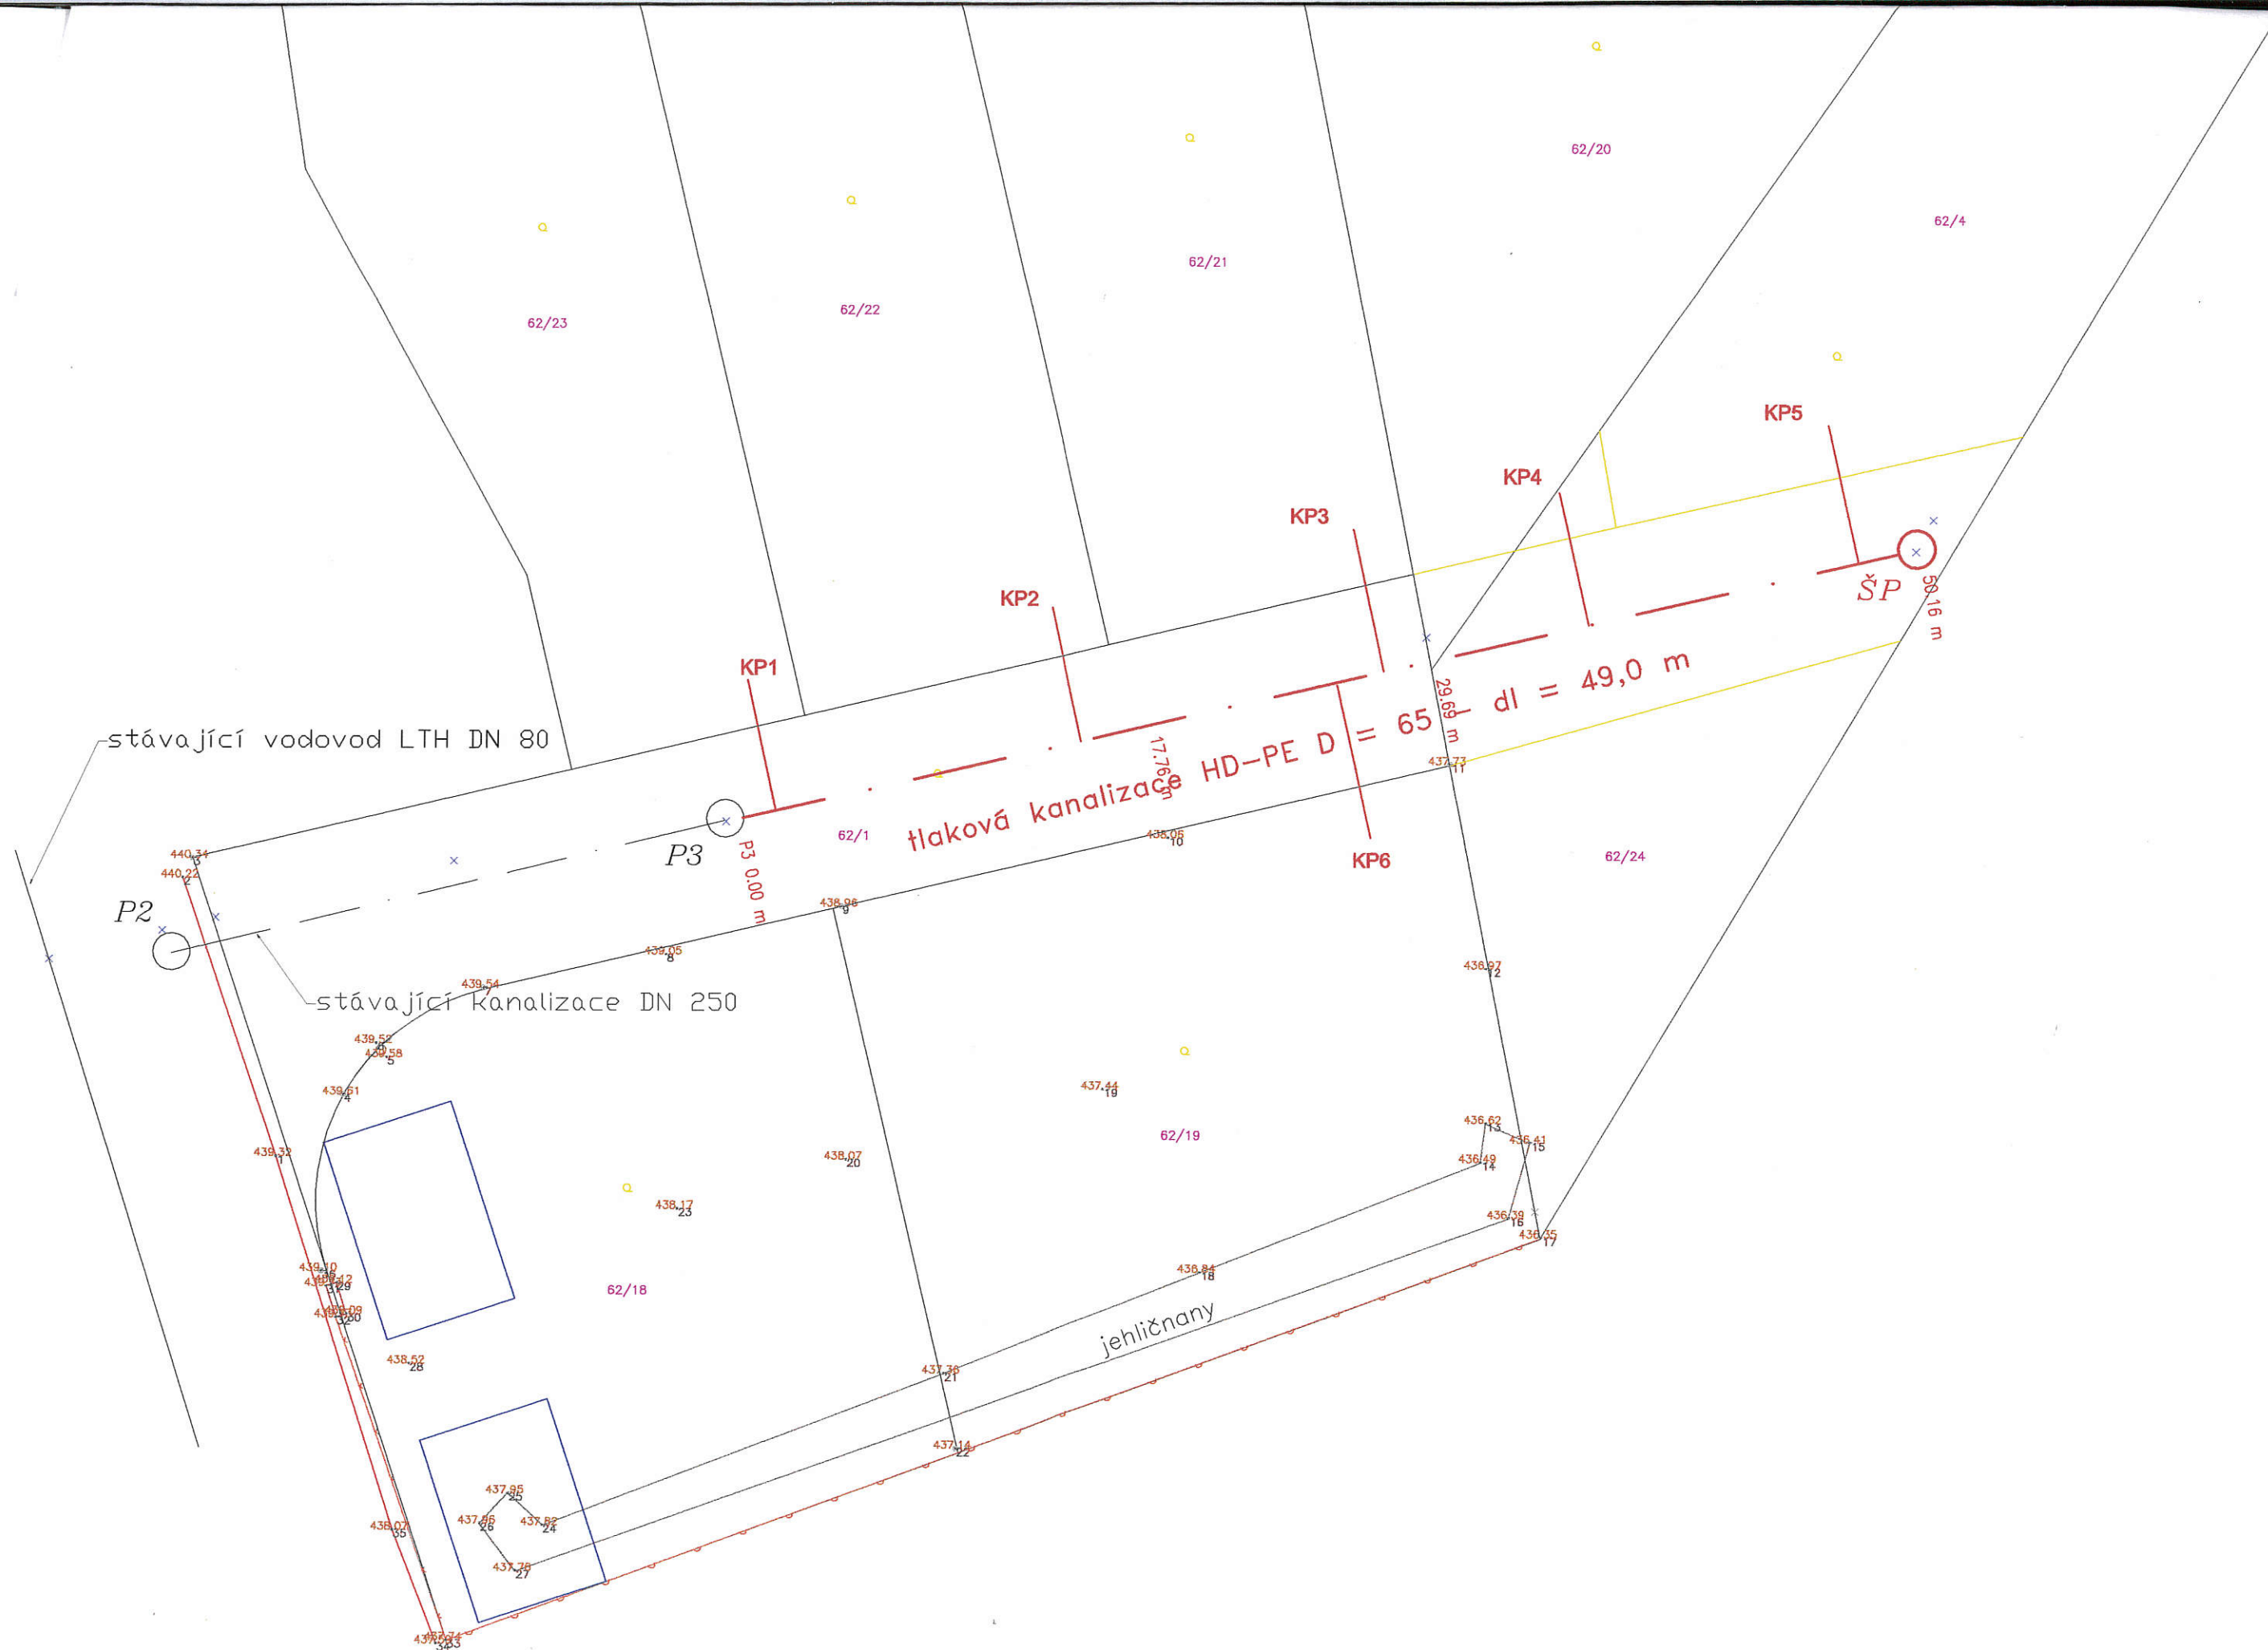
- Vodovod-vzorový příčný řez



D2 - Kanalizace



D2a - kanalizace situace M = 1 : 250




Výkres vytvořil program pp_vod
KATASTRY
PARCELNÍ ČÍSLA
DRUH POVRCHU
VZDÁL. OBJEKTŮ A VRCHOL. BODŮ
OZNAČENÍ VRCHOLOVÝCH BODŮ

MĚŘÍTKA 1:500/100

SOUBĚH
KÓTA UPRAVENÉHO TERÉNU
KÓTA HRUBÝCH TERÉNNÍCH ÚPRAV
HLOUBKA VÝKOPU
KÓTA VÝKOPU
HLOUBKA DNA POTRUBÍ
KÓTA DNA POTRUBÍ
KÓTA PŮVODNÍHO TERÉNU
SROVNÁVACÍ ROVINA

STANIČENÍ [km/m]
DN[mm]–MATERIÁL–DÉLKA[m]
SKLON[?]-DÉLKA[m]
ULOŽENÍ
PRŮTOK[l/s]–RYCHLOST[m/s]
MĚR.ZTRÁTA[m/m]–[kPa/m]

(c)AutoPEN Liberec, tel:481120160, autopen@volny.cz	
Stochov	
62/1	
místní komunikace	
49,00	0.00
P3	ŠP

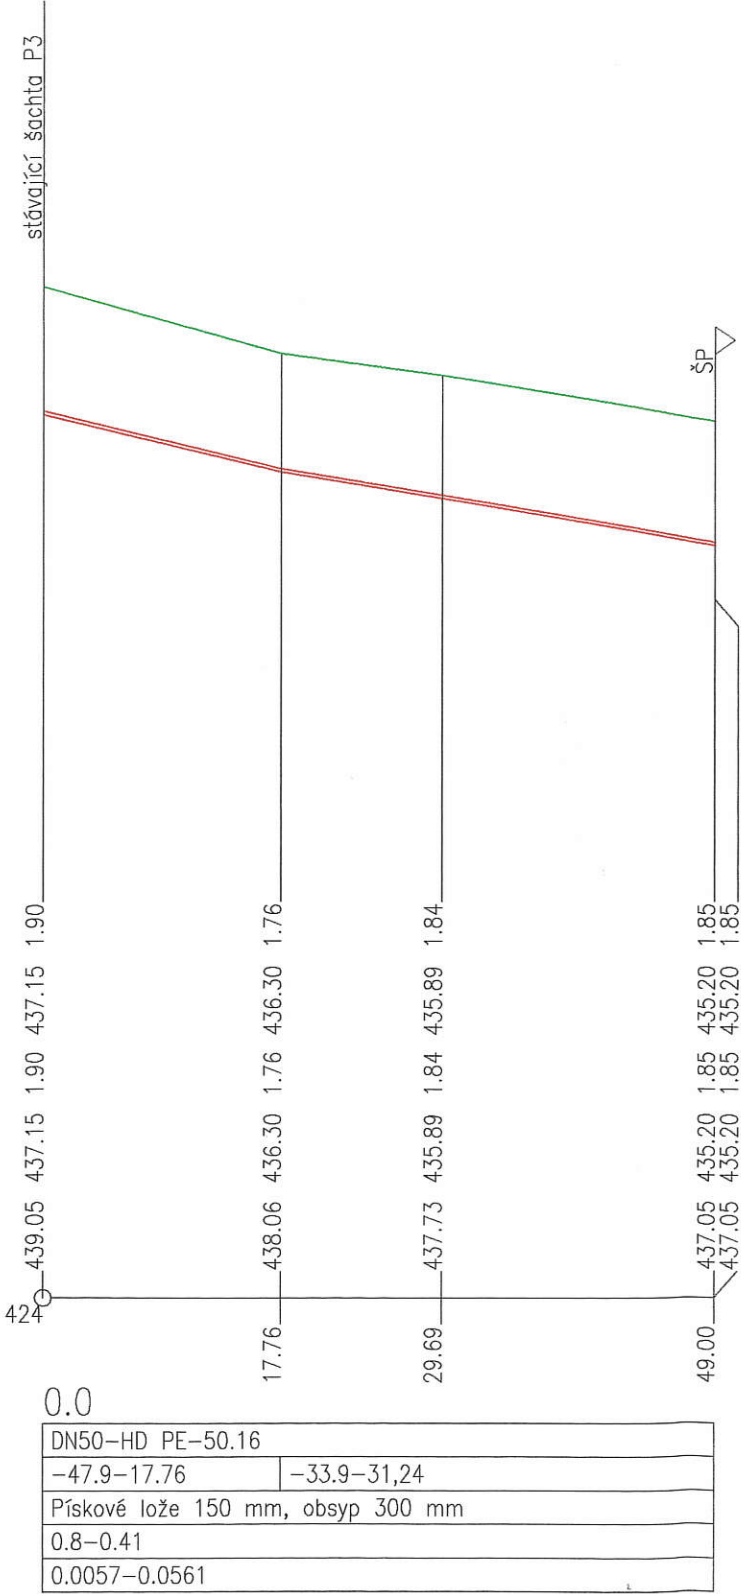


— podélný profil

KALNÍK – VARIANTA A

ŠACHTA DN 1000 (typ SKANSKA)

SCHEMA – kalník na tlakové kanalizaci (D 63)


SVISLÝ ŘEZ

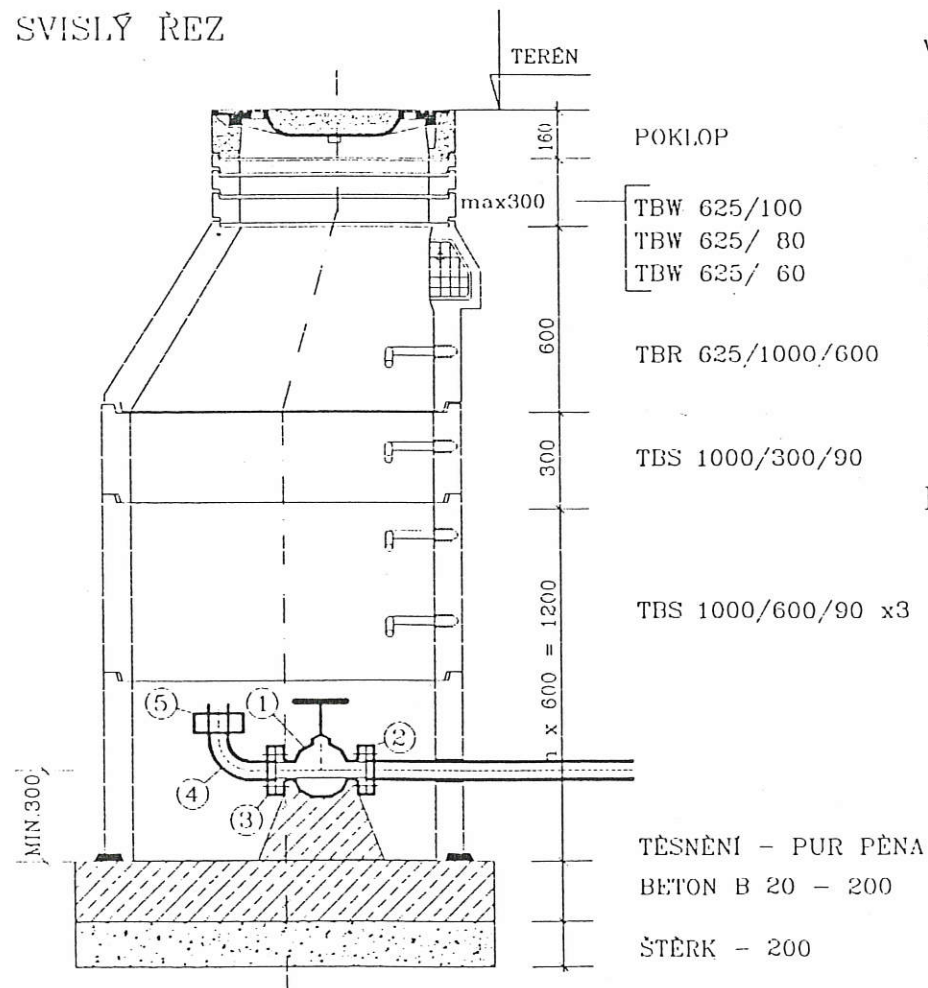

VYSTROJENÍ ŠACHTY


- ① E2 ŠOUPÁTKO S PŘÍRUBAMI (HAWLE DN 50 Č. 4000)
- ② PŘÍRUBA ISO PRO IPE (HAWLE D63/DN 50 Č. 5500)
- ③ PŘÍRUBA PRO OCEL (HAWLE DN 50 Č. 7101)
- ④ OCELOVÁ TRUBKA KOLENO 90° SE ZÁVITEM DN 50
- ⑤ HADICOVÁ SPOJKA C 52 SE ZÁVITEM DN 50

PŮDORYS

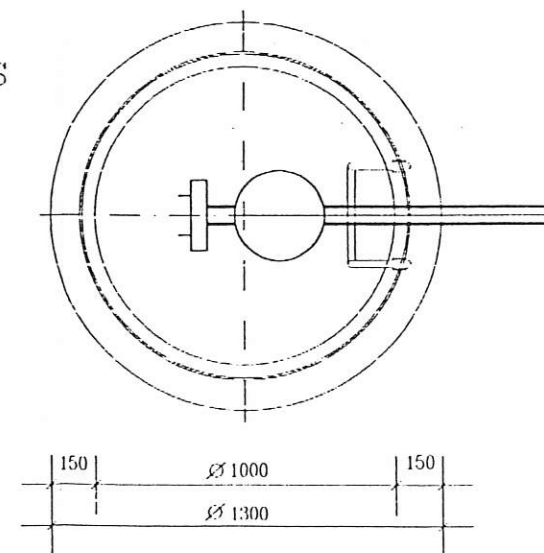

D2C – kalník

M = 1 : 20

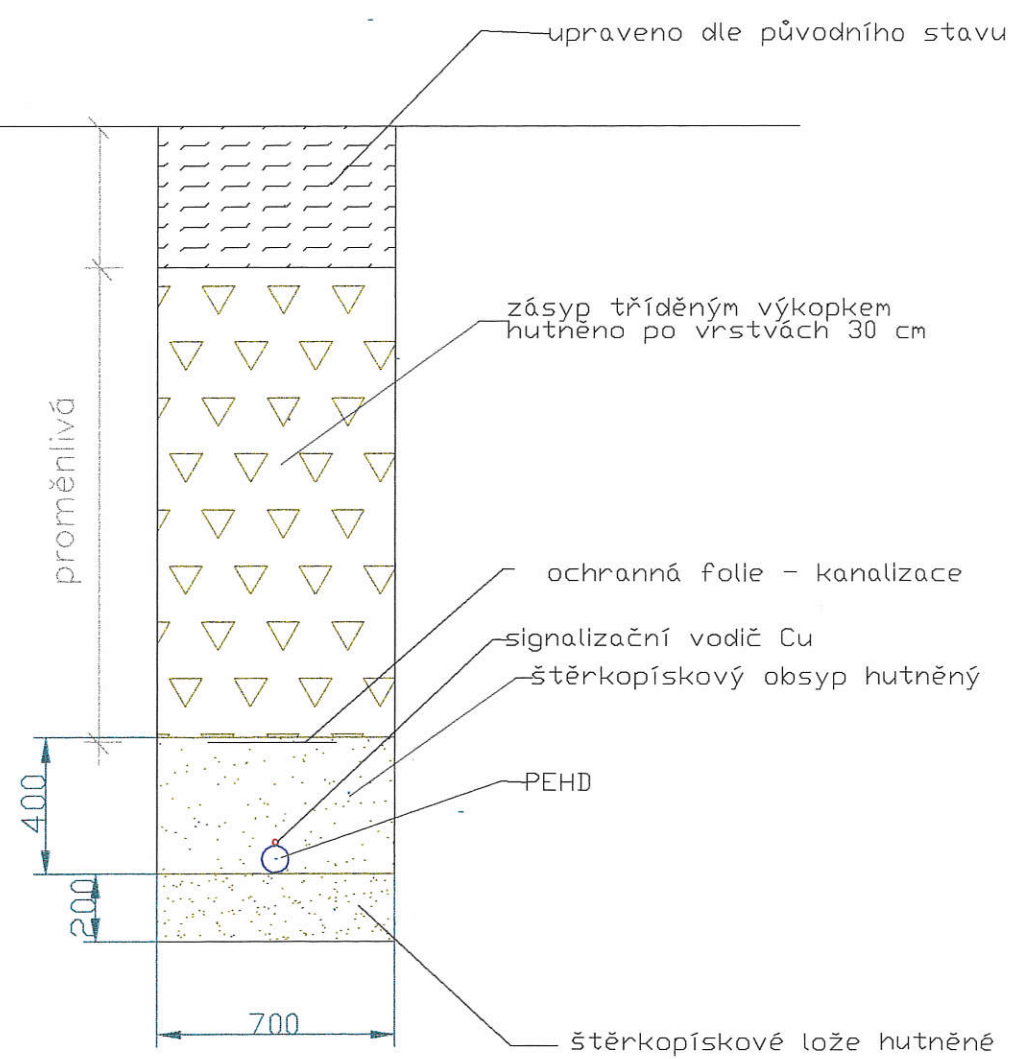

D2d - Kanalizace - vzorový příčný řez

