




PŮDORYS PROSKELNÁ PŘÍČKA PP01  
1 : 50

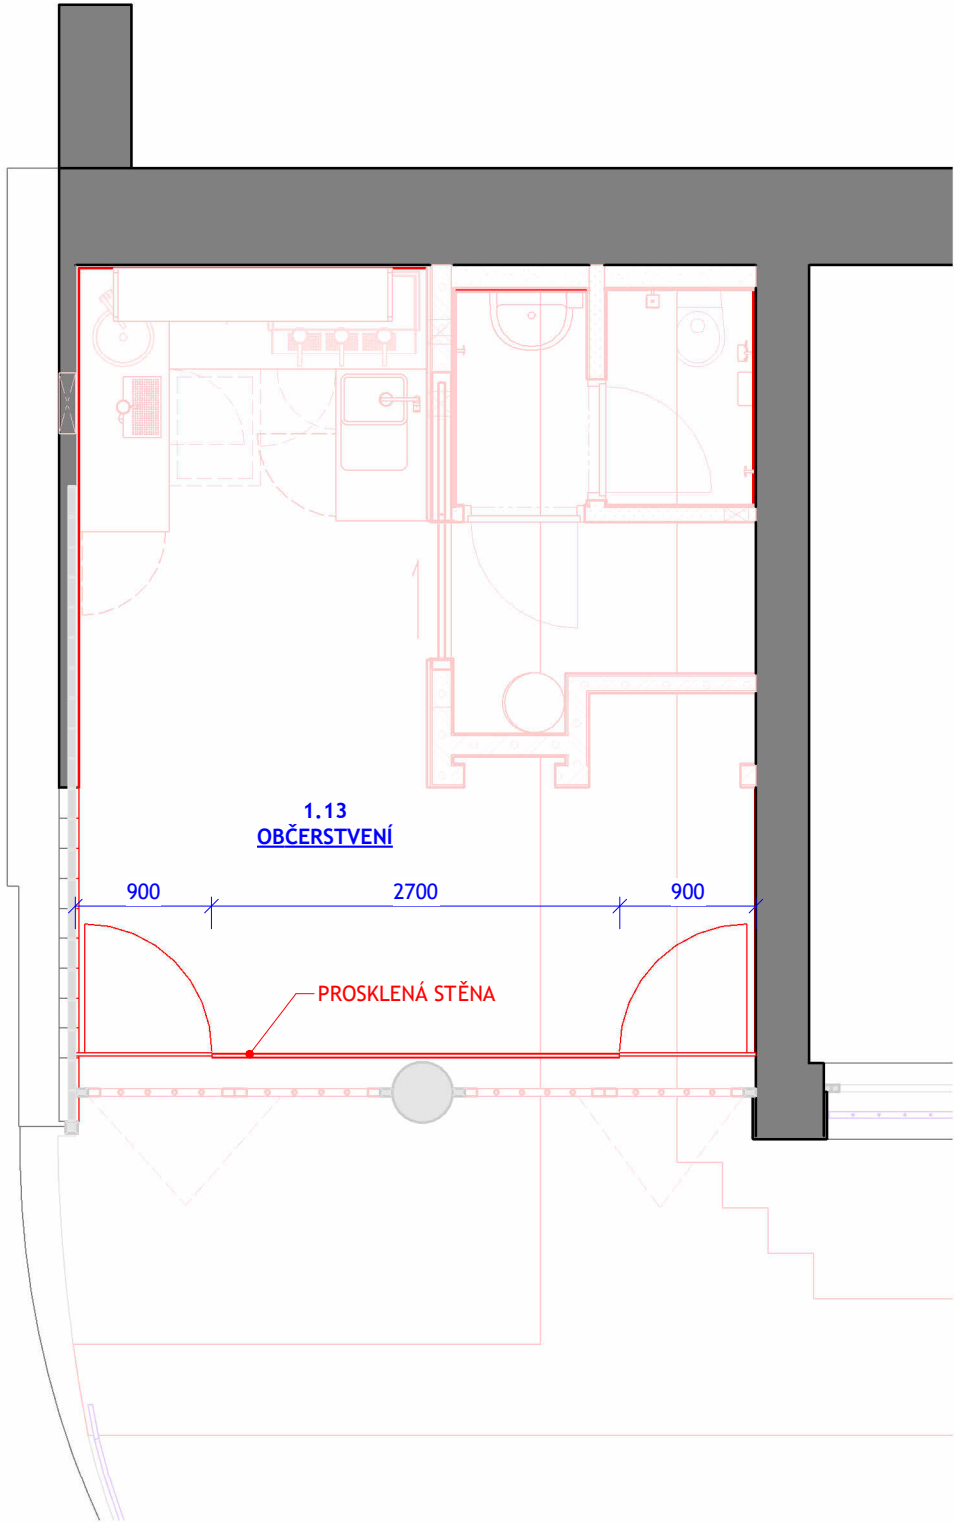

PP01  
1 : 50

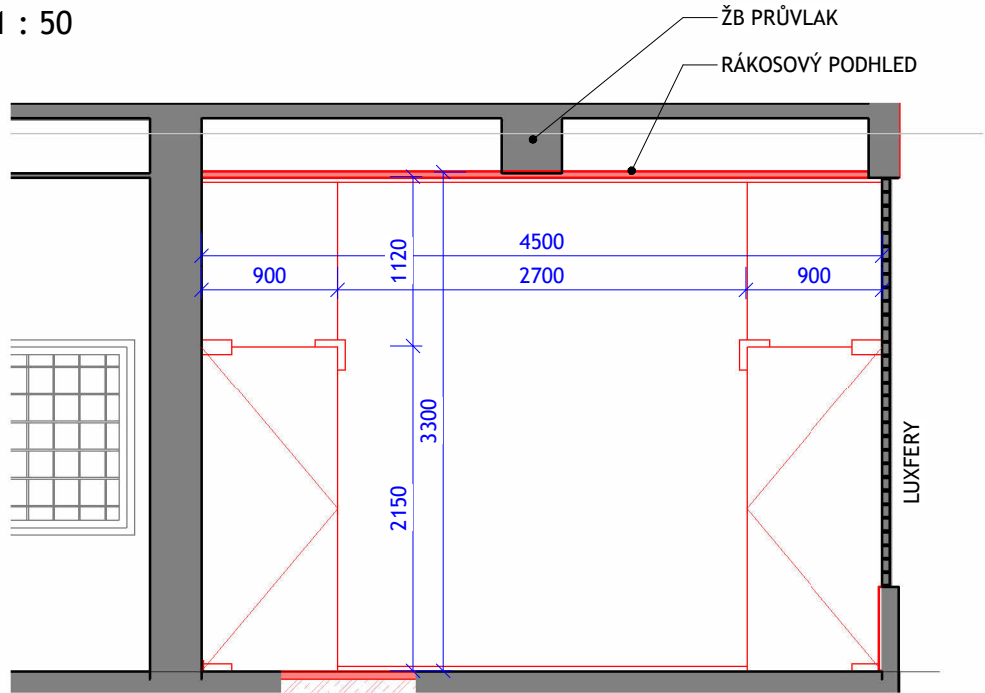

SKLENĚNÁ BEZRÁMOVÁ PŘÍČKA SE DVĚMA JEDNOKŘÍDLÝMI DVEŘMI  
ROZMĚR 4500X3300mm. VŠECHNA SKLA PŘÍČKY JSOU PRAVOÚHLÁ. SKLO BEZPEČNOSTNÍ TVRZENÉ ČIRÉ VSG/ESG  
KLASIFIKOVÁNO JAKO 1B1 DLE ČSN EN 12600, ZÁBRADELNÍ FUNKCE DLE ČSN 74 3304, SKLO ODOLÁVÁ ZATÍŽENÍ VĚTREM DLE EN  
1991-1-4 (PŘEDPOKLAD 1212.1 JE NUTNÉ OVĚŘIT STATICKÝM VÝPOČTEM DODAVATELE), HRANA LEŠTĚNÁ, SRAŽENÉ ROHY MIN.  
1 mm. PEVNÁ SKLA JSOU UCHYCENA V HORNÍ ČÁSTI V LIŠTĚ 40mm, DOLE U PODLAHY JSOU SKLA ULOŽENA V U-PROFILU. SKLA  
JSOU VZÁJEMNĚ PROVÁZÁNA KOVOVÝM KOVÁNÍM. DVĚ OTVÍRÁVÉ ČÁSTI 900X2150mm JSOU UCHYCENY NA DVEŘNÍM KOVÁNÍ PT  
A JSOU OSAZENY DVEŘNÍM KOVÁNÍM KLIKA-KLIKA S MOŽNOSTÍ UZAMČENÍ. POVRCHOVÁ ÚPRAVA KOVOVÝCH DÍLŮ PŘÍČKY JE  
ELOXOVANÝ HLINÍK. NA STRANĚ PŘÍČKY U LUXFERŮ JE UMÍSTĚN PO CELÉ VÝŠCE PŘÍČKY OCELOVÝ JEKL PRO UCHYCENÍ  
DVEŘNÍHO KOVÁNÍ. POVRCHOVÁ ÚPRAVA OCELOVÉHO JEKLU JE NÁTĚR BARVOU DLE RAL.  
PRO MONTÁŽ HORNHO KOTVENÍ PŘÍČKY SEM POČÍTÁ S VYTVOŘENÍM MONTÁŽNÍ MEZERY VE STÁVAJÍCÍM RÁKONSÍKOVÉM  
PODHLÉDU, KTERÁ BUDE PO MONTÁŽI UVEDENA DO PŮVODNÍHO STAVU. (VÍCE VIZ. VÝKRESY PODHLEDŮ 1NP)

<div>GENERÁLNÍ PROJEKTANT:</div> <div><div></div></div> <div>ATELIÉR VELEHRADSKÝ</div> <div>Vystaviště 1, 603 00, Brno / IČ: 292 63 140 / atelier@velehradsky.cz / +420 547 221 936</div>		<div>SCHEMA OBJEKTU:</div> <div></div> <div>Č. PARÉ:</div> <div>AUTORIZACE:</div>		
<div>NÁZEV AKCE:</div> <div>Informační centrum nádraží Teplice nad Bečvou, rekonstrukce a dostavba - projektová dokumentace</div>		<div>ODPOVĚDNÝ PROJEKTANT:</div> <div>Schvalovatel</div>	<div>DATUM:</div> <div>2022-10-14</div> <div>MĚŘÍTKO:</div> <div>1 : 50</div>	
<div>STAVEBNÍK:</div> <div>Město Hranice, Pernštejnské nám. 1, 753 01, Hranice</div>		<div>HLAVNÍ INŽENÝR PROJEKTU :</div> <div>Ing. Karel Cihlář</div>	<div>FORMÁT:</div> <div>297 x 420</div> <div>POČET A4:</div> <div>2 x A4</div>	
<div>MÍSTO STAVBY:</div> <div>U Teplic 552, 75 301 Hranice I-Město Olomoucký kraj</div>		<div>VYPRACOVAL:</div> <div>Ing. Jan Trčka Ing. Jan Michal</div>	<div>STUPEŇ PD:</div> <div>DOKUMENTACE PRO PROVÁDĚNÍ STAVBY</div>	
<div>SUBDODAVATEL:</div> <div>Ateliér Velehradský, s.r.o.</div>			<div>STAVEBNÍ OBJEKT:</div> <div>OBJEKT OBČERSTVENÍ</div>	
			<div>ČÁST PD:</div> <div>DOKUMENTACE OBJEKTŮ</div> <div>D.1.1</div>	
			<div>PROFESNÍ ČÁST:</div> <div>ARCHITEKTONICKO-STAVEBNÍ ŘEŠENÍ</div>	
			<div>ČÍSLO REVIZE:</div>	