
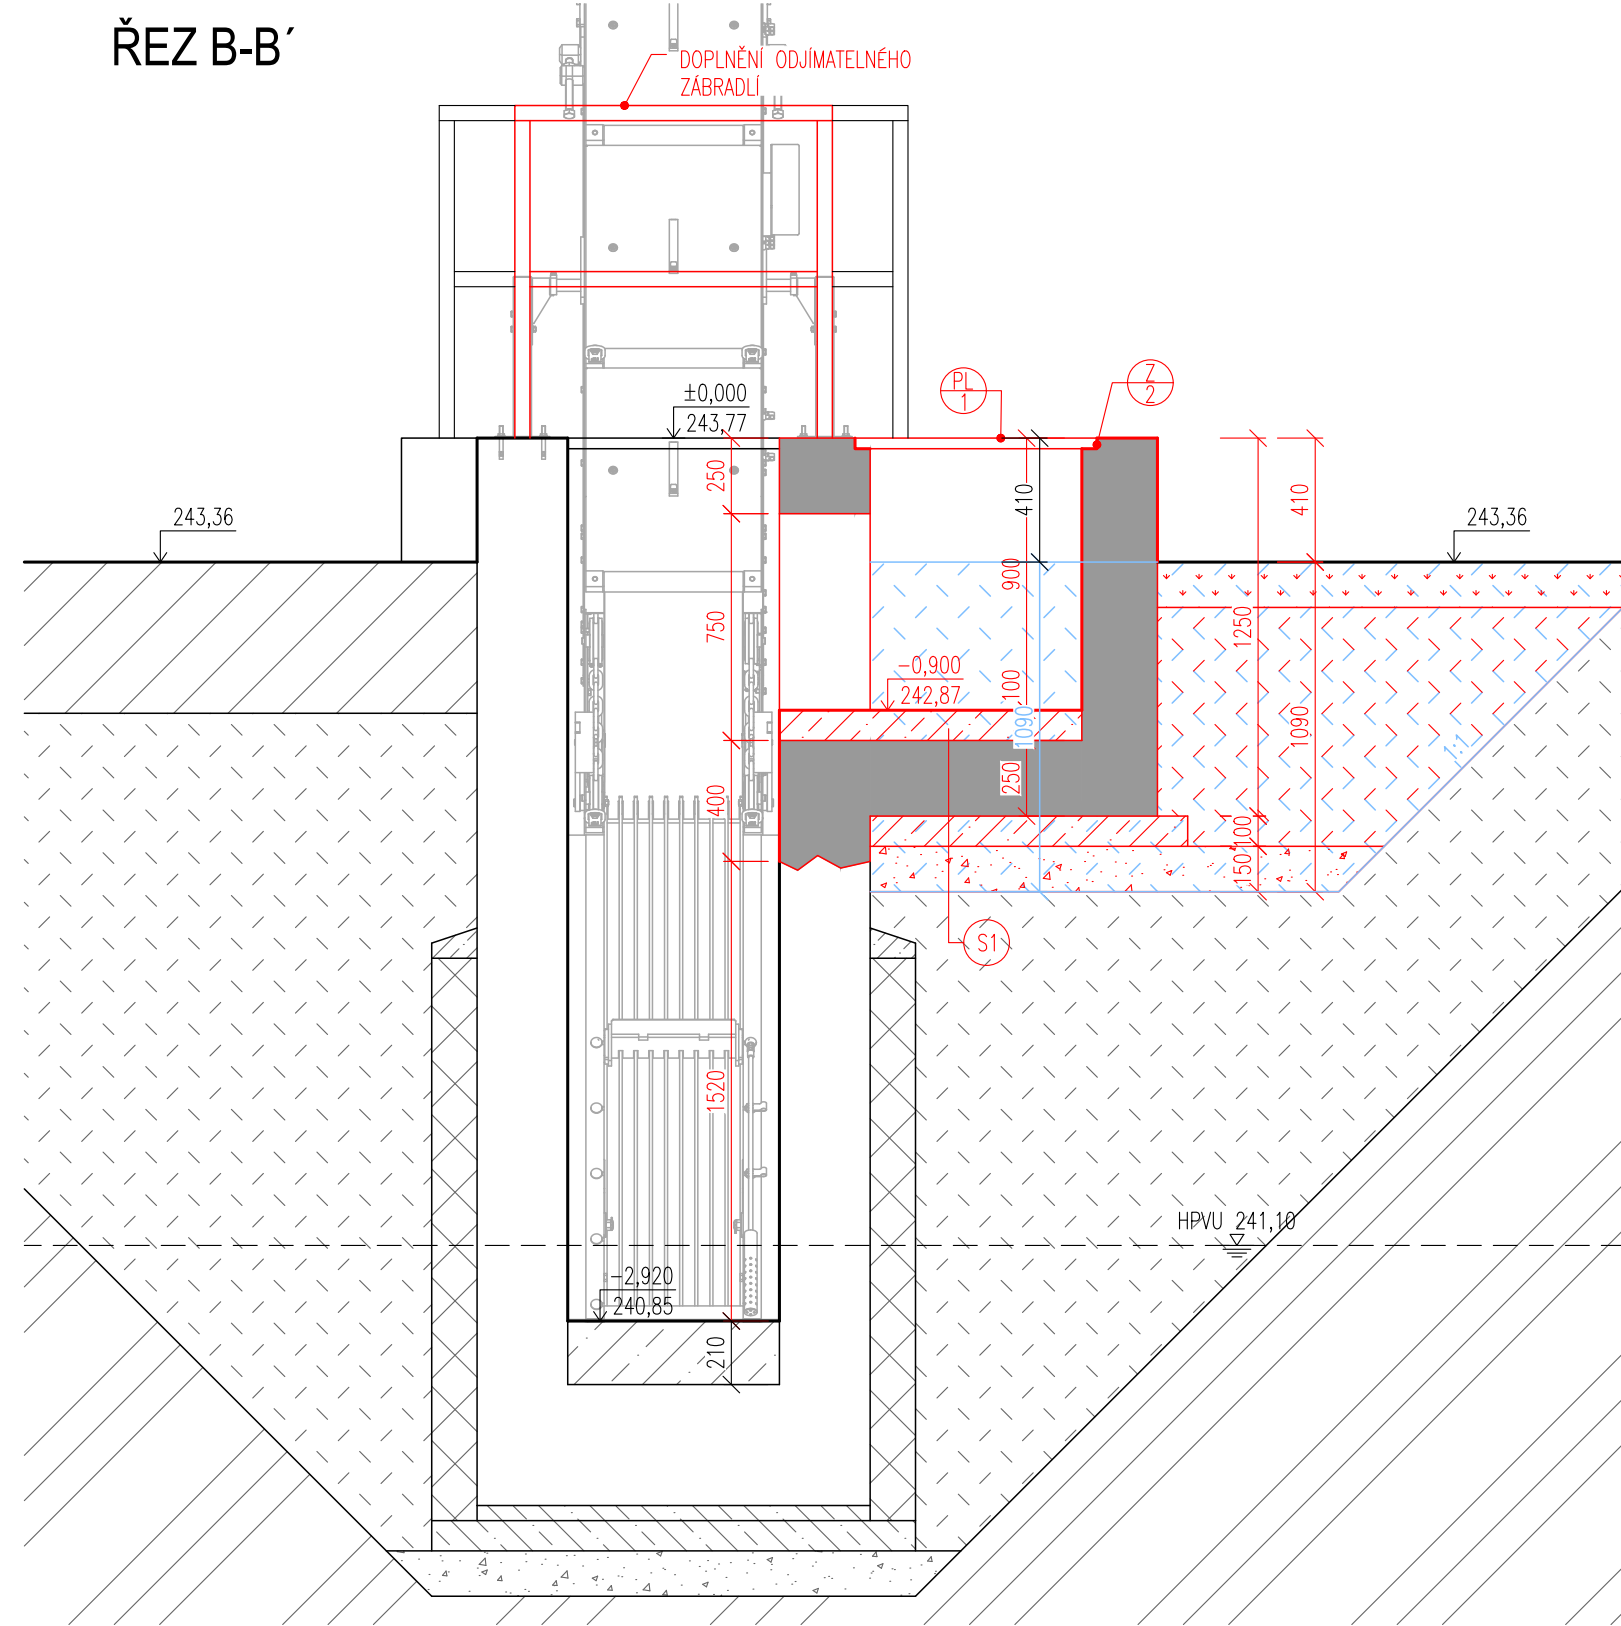
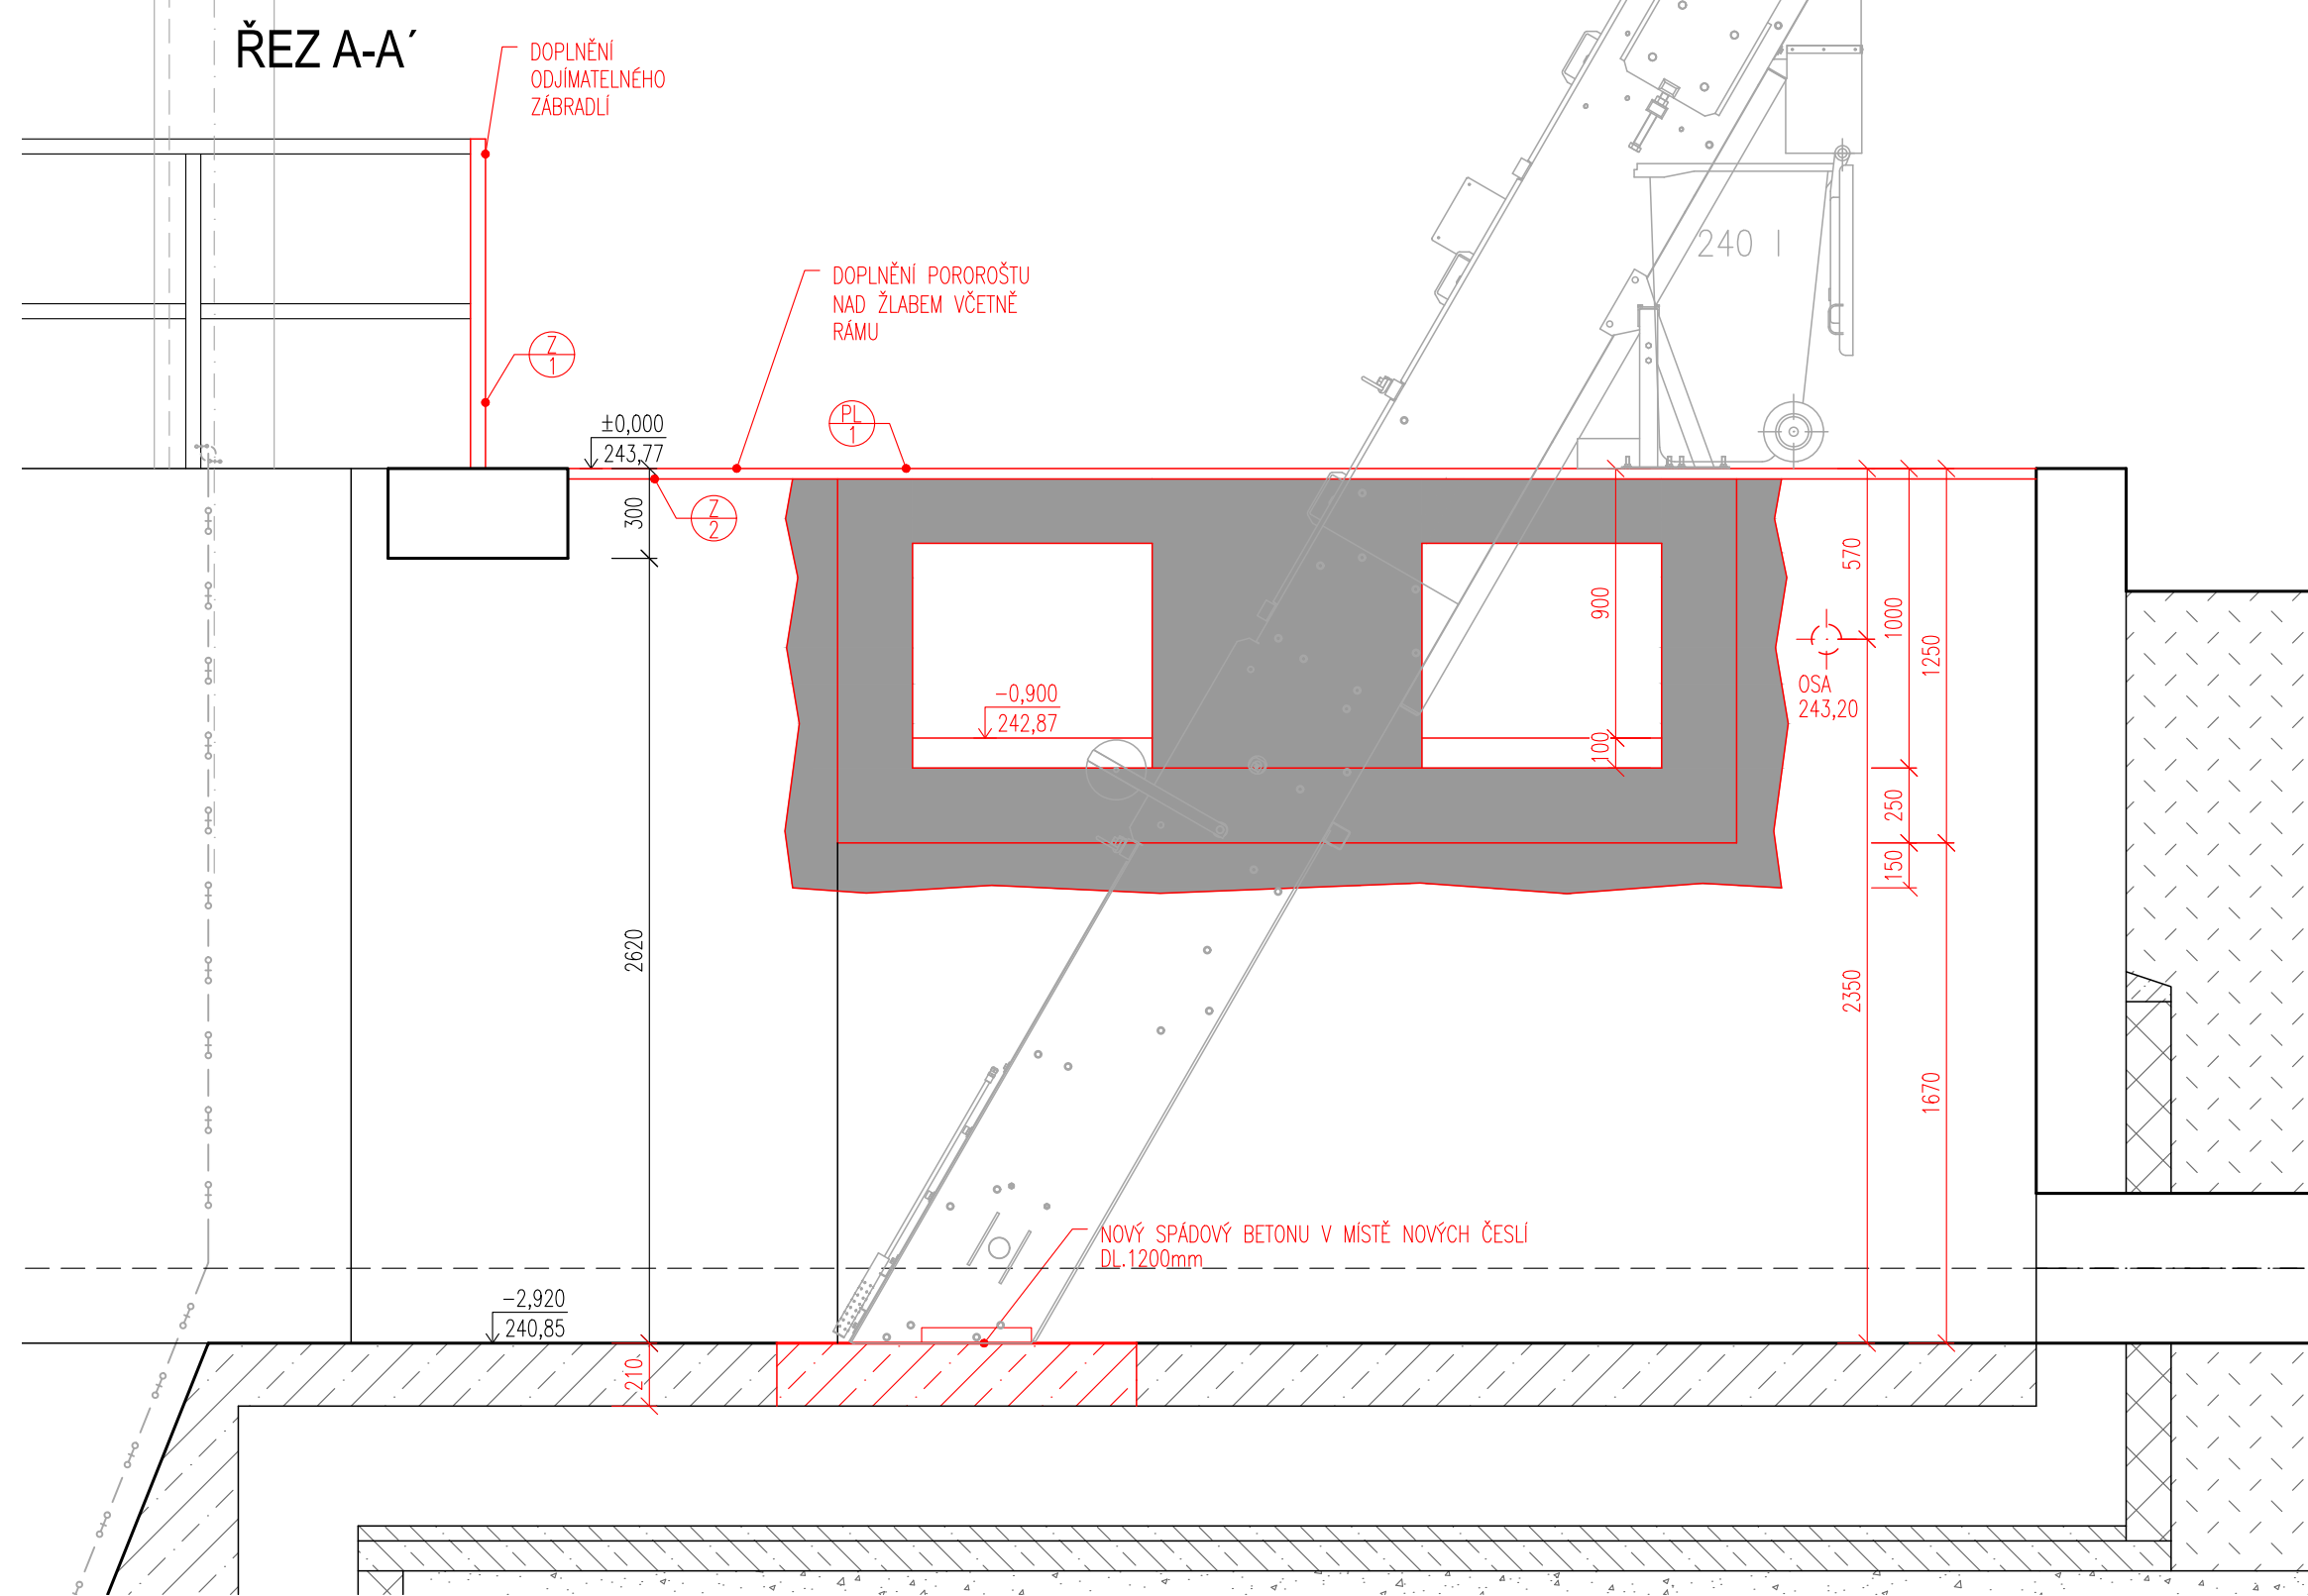


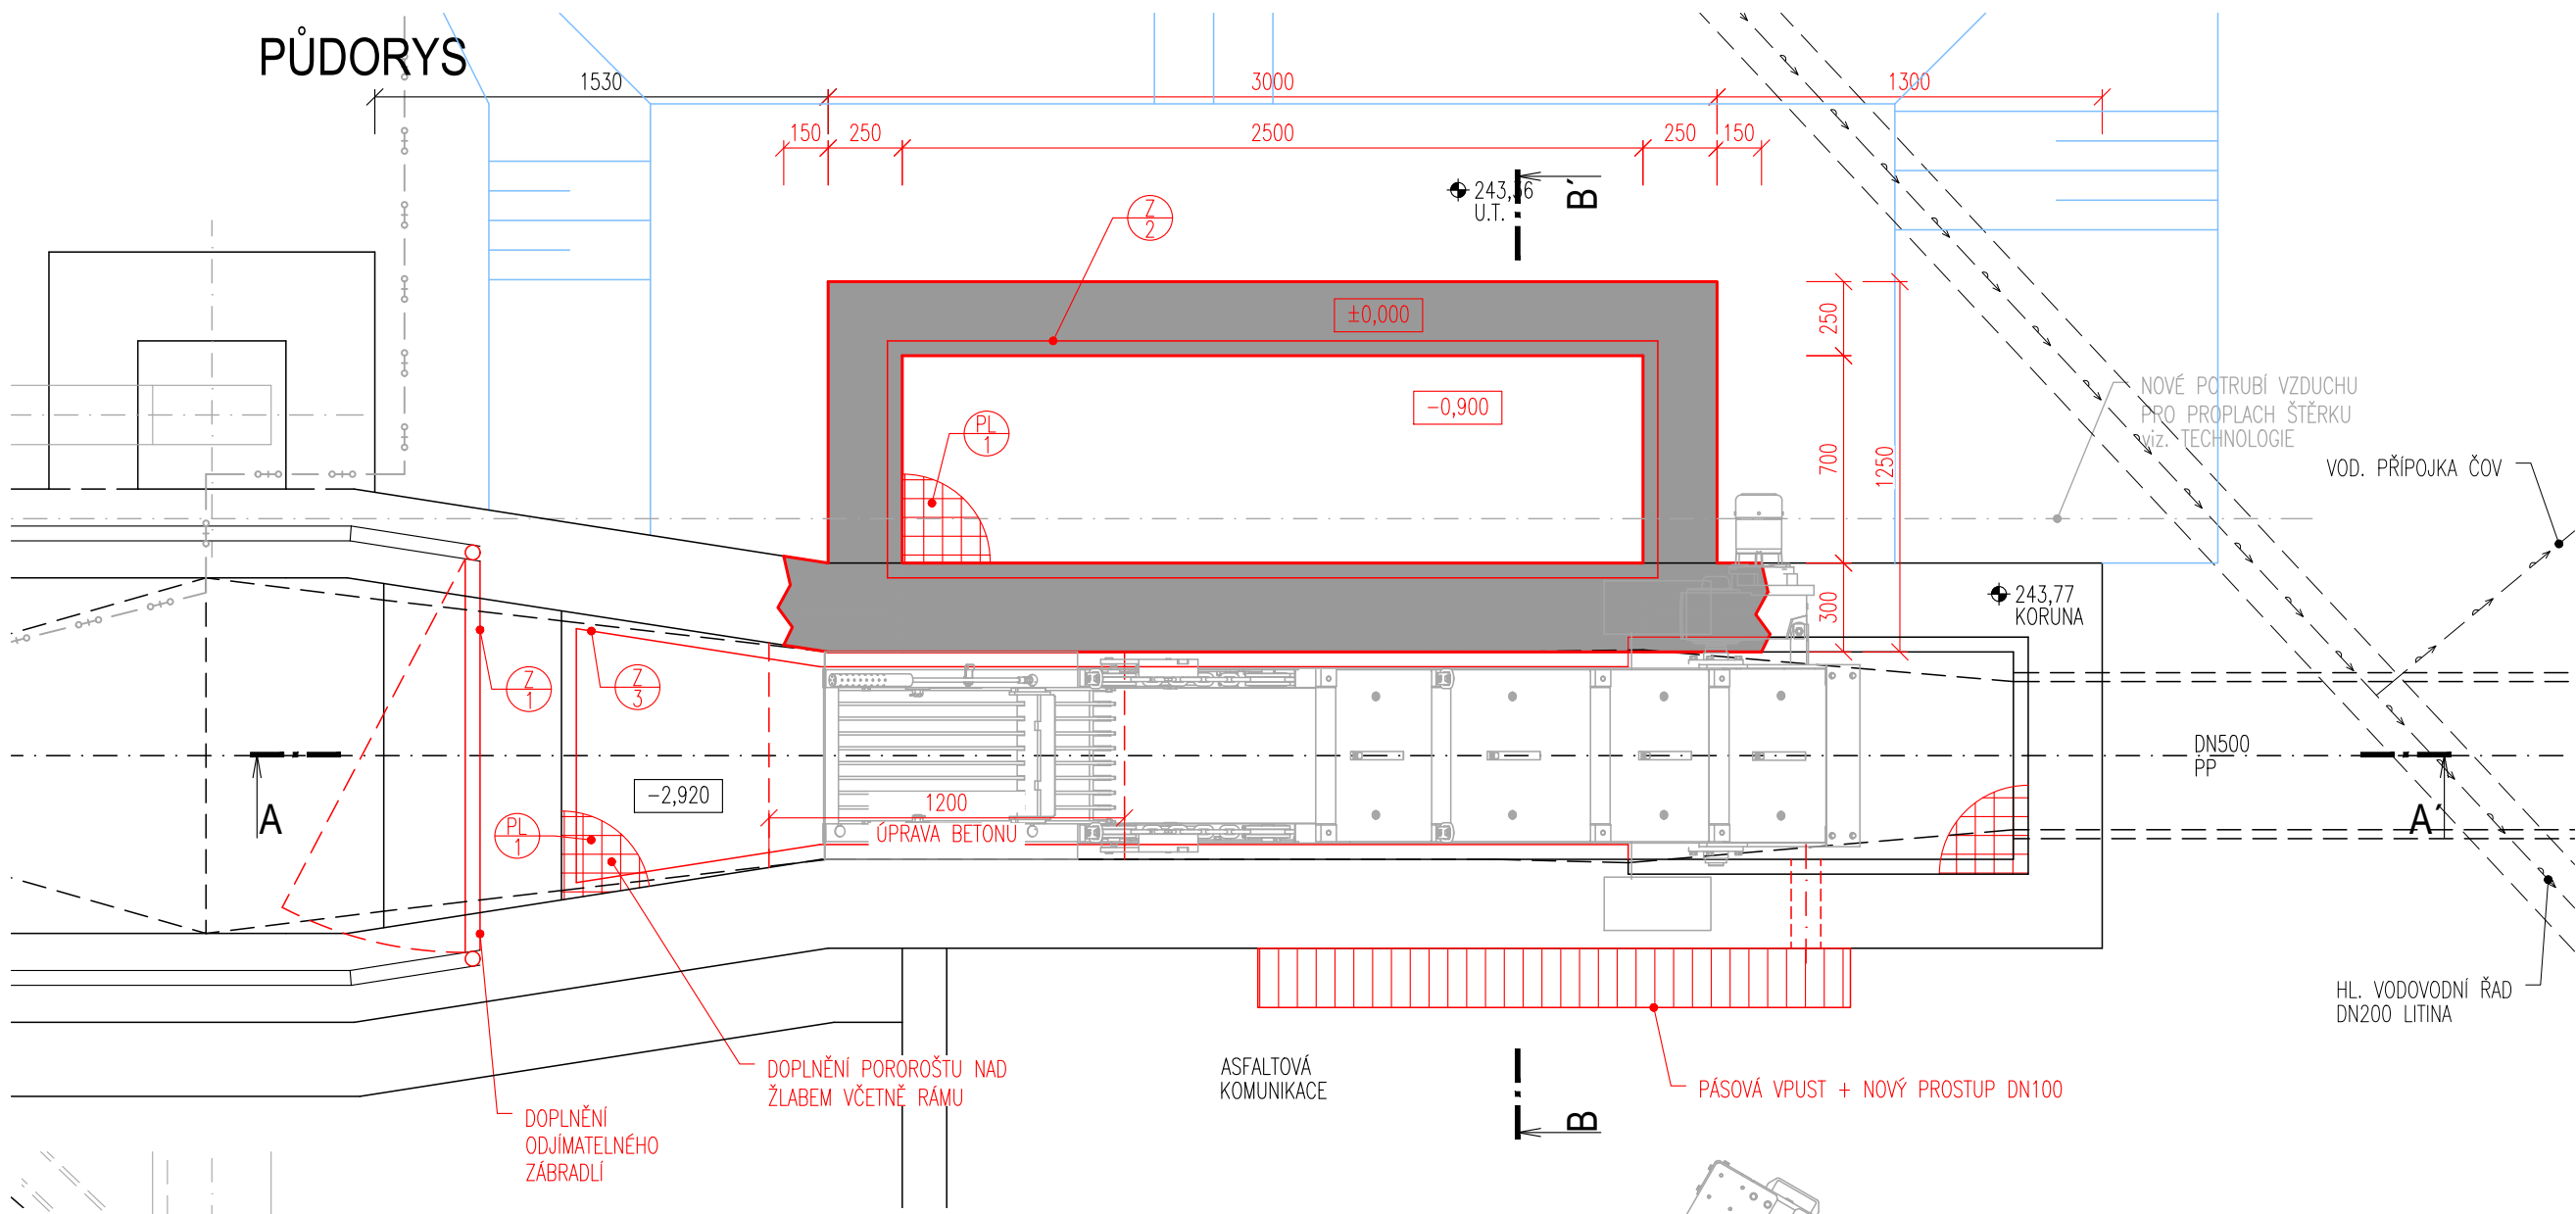

LEGENDA MATERIÁLŮ

- STÁVAJÍCÍ KCE
- ŽELEZOBETON STĚNY: C30/37 XA1, XC4, XF3
- PODKLADNÍ BETON C12/15
- VÝPLŇOVÝ BETON C30/37 XA1
- HUTNĚNÁ ŠTĚRKODRT fr.0-32
- VHODNÁ ZHUTNITELNÁ ZEMINA

DOKUMENTACE STAVEBNÍCH OBJEKTŮ

SO 01 Mechanická část ČOV
DSO 01.1 Lapák štěrku a hrubé česle ±0,000 = 243,77

Rev. č.	Datum	Schválil	Stručný popis změn

KOOPERACE V PROFESI	tel.: -
	e-mail: -
PRO DUIS s.r.o.	IČO: -

DUIS				DUIS S.R.O. Projektové a inženýrské služby Srbská 1546/21, 612 00 Brno E-mail: duis@duis.cz www.duis.cz	
Vypracoval:	Projektant:	Hl.ing.projektu:	Tech. kontrola:	Formát:	6 A4
Ing. Haviř	Ing. Haviř	Ing. Haviř	Ing. Vach	Datum:	05/2022
Objednatel: Svazek vodovodů a kanalizací Tišnovsko				Stupeň:	DPS
Investor: Svazek vodovodů a kanalizací Tišnovsko				Soubor:	-
Akce: ČOV TIŠNOV, BŘEZINA - INTENZIFIKACE A ROZŠÍŘENÍ				Měřítko:	1:25
Příloha: Hrubé česle - obtok česlí - půdorys, řez				Číslo zakázky:	1256
				Č.přílohy:	D.1.1.1-2