




PŮDORYSNÝ ŘEZ

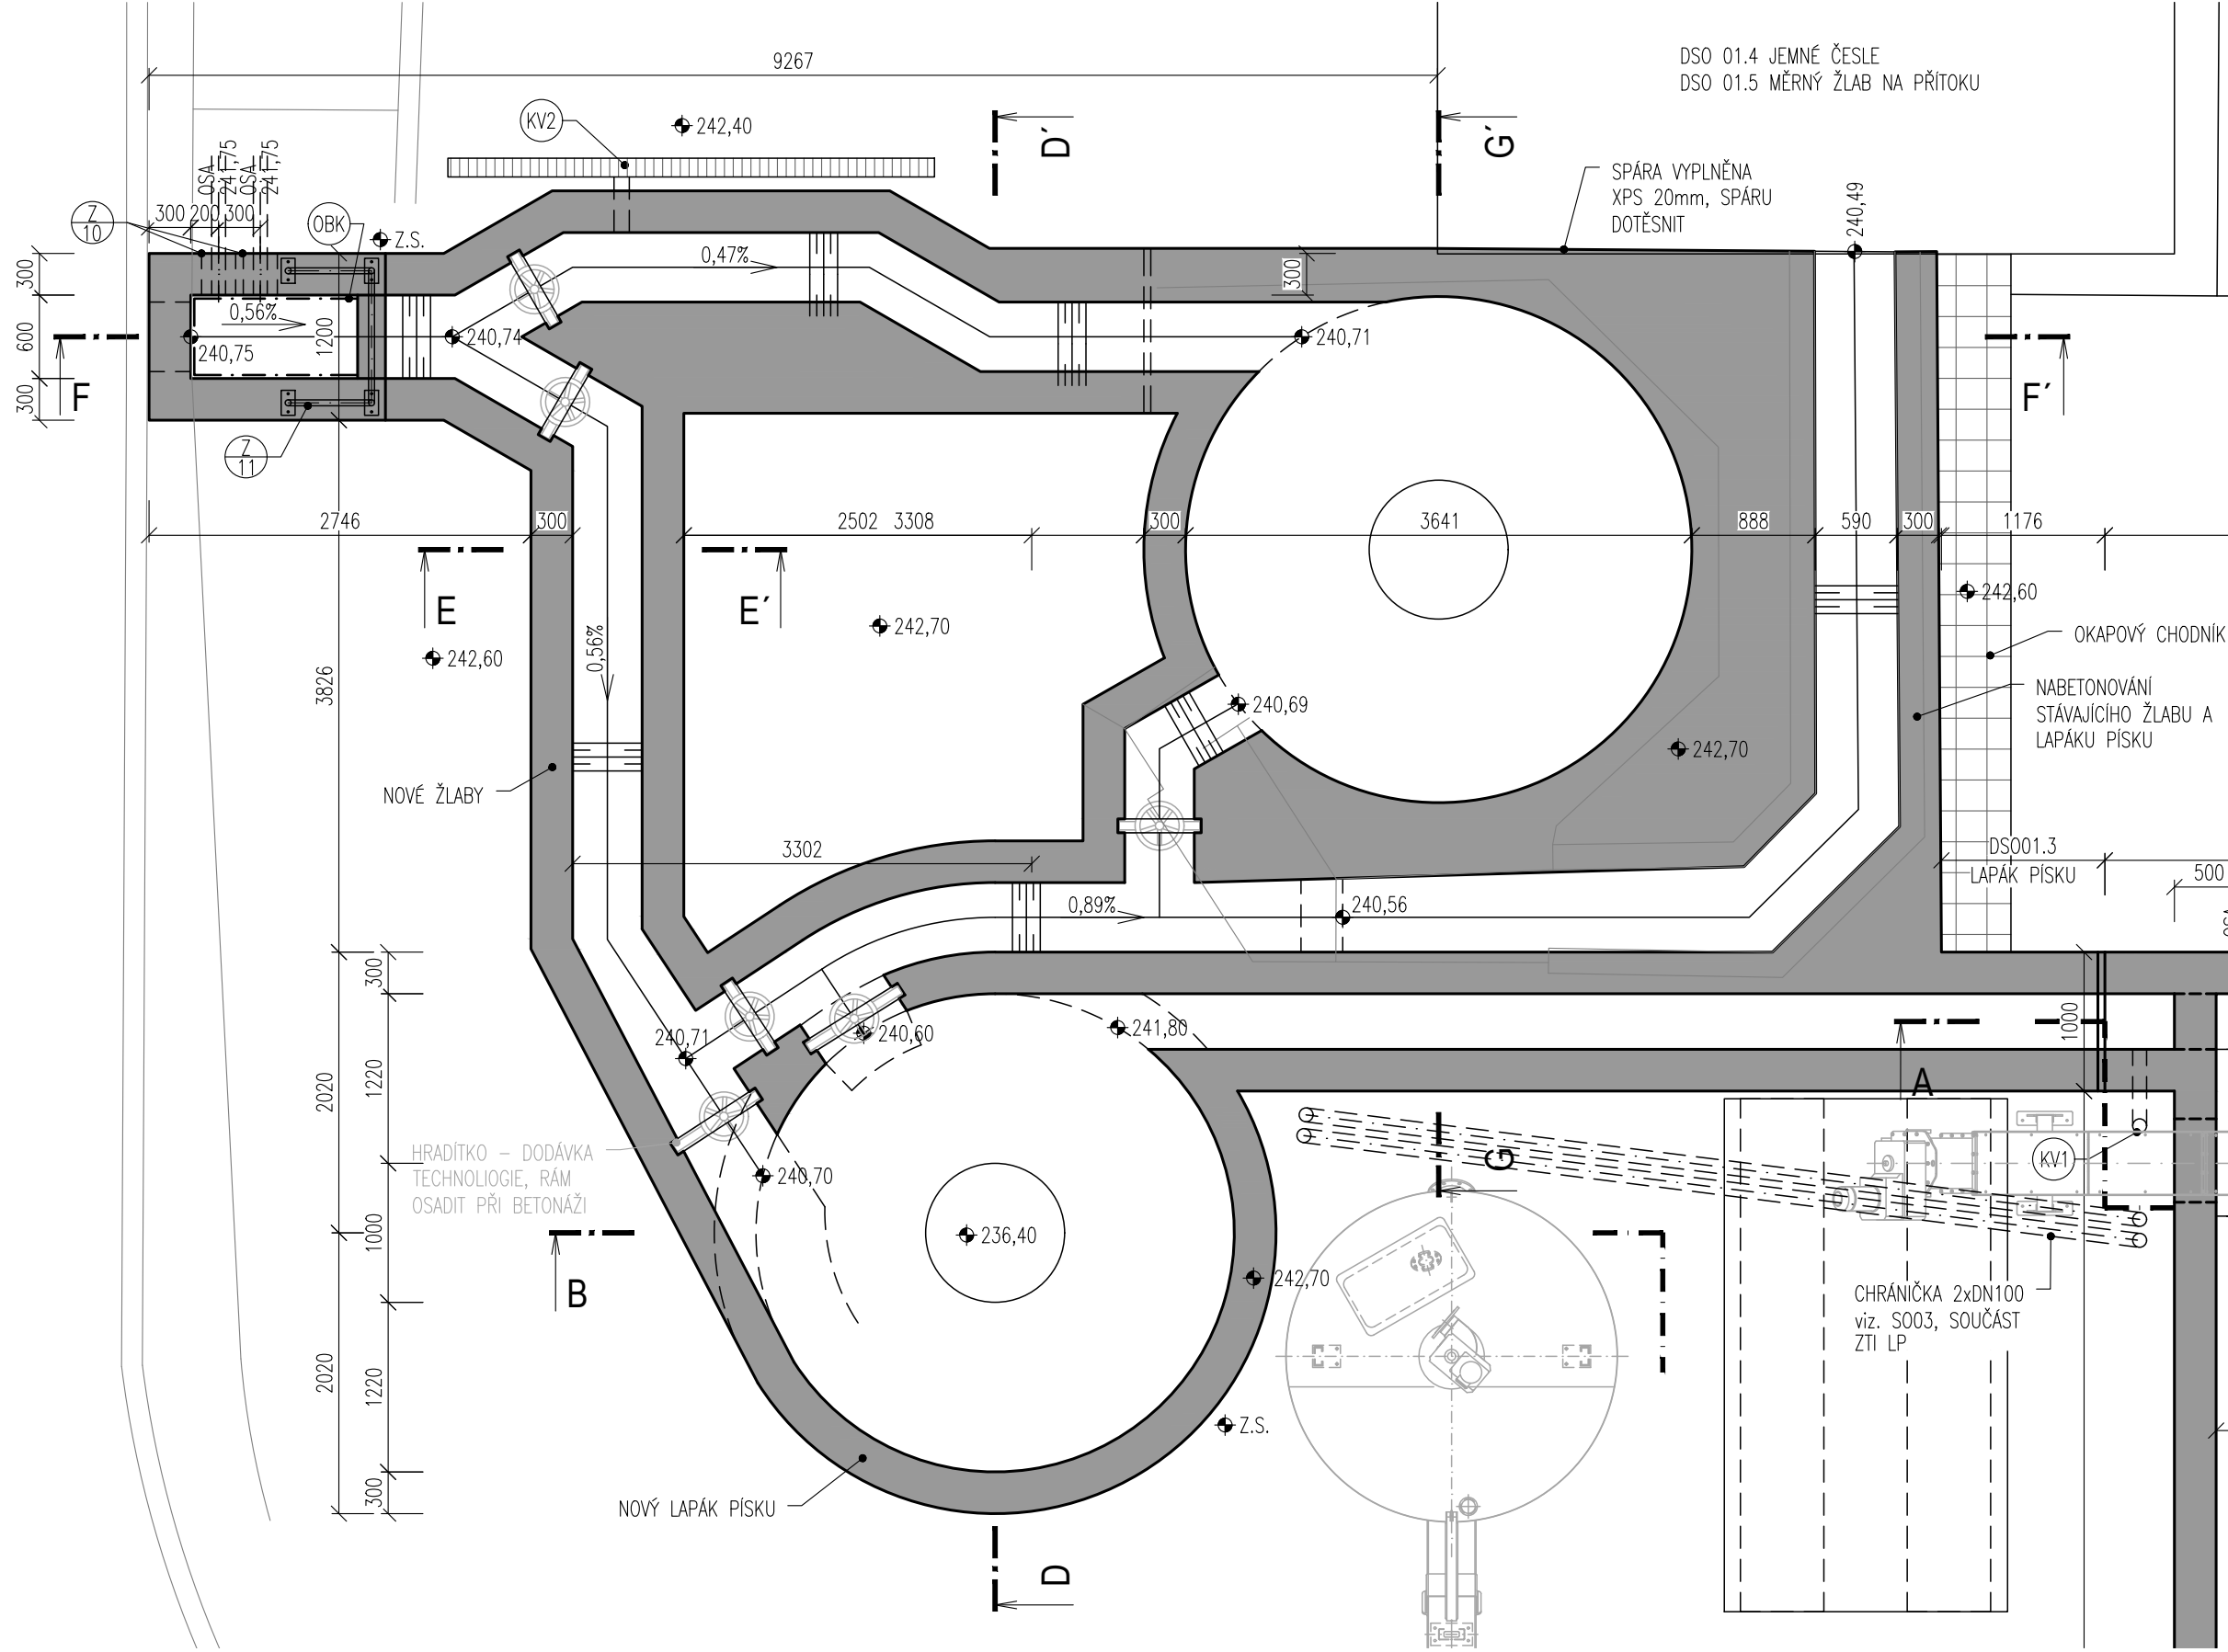


ŘEZ B-B'

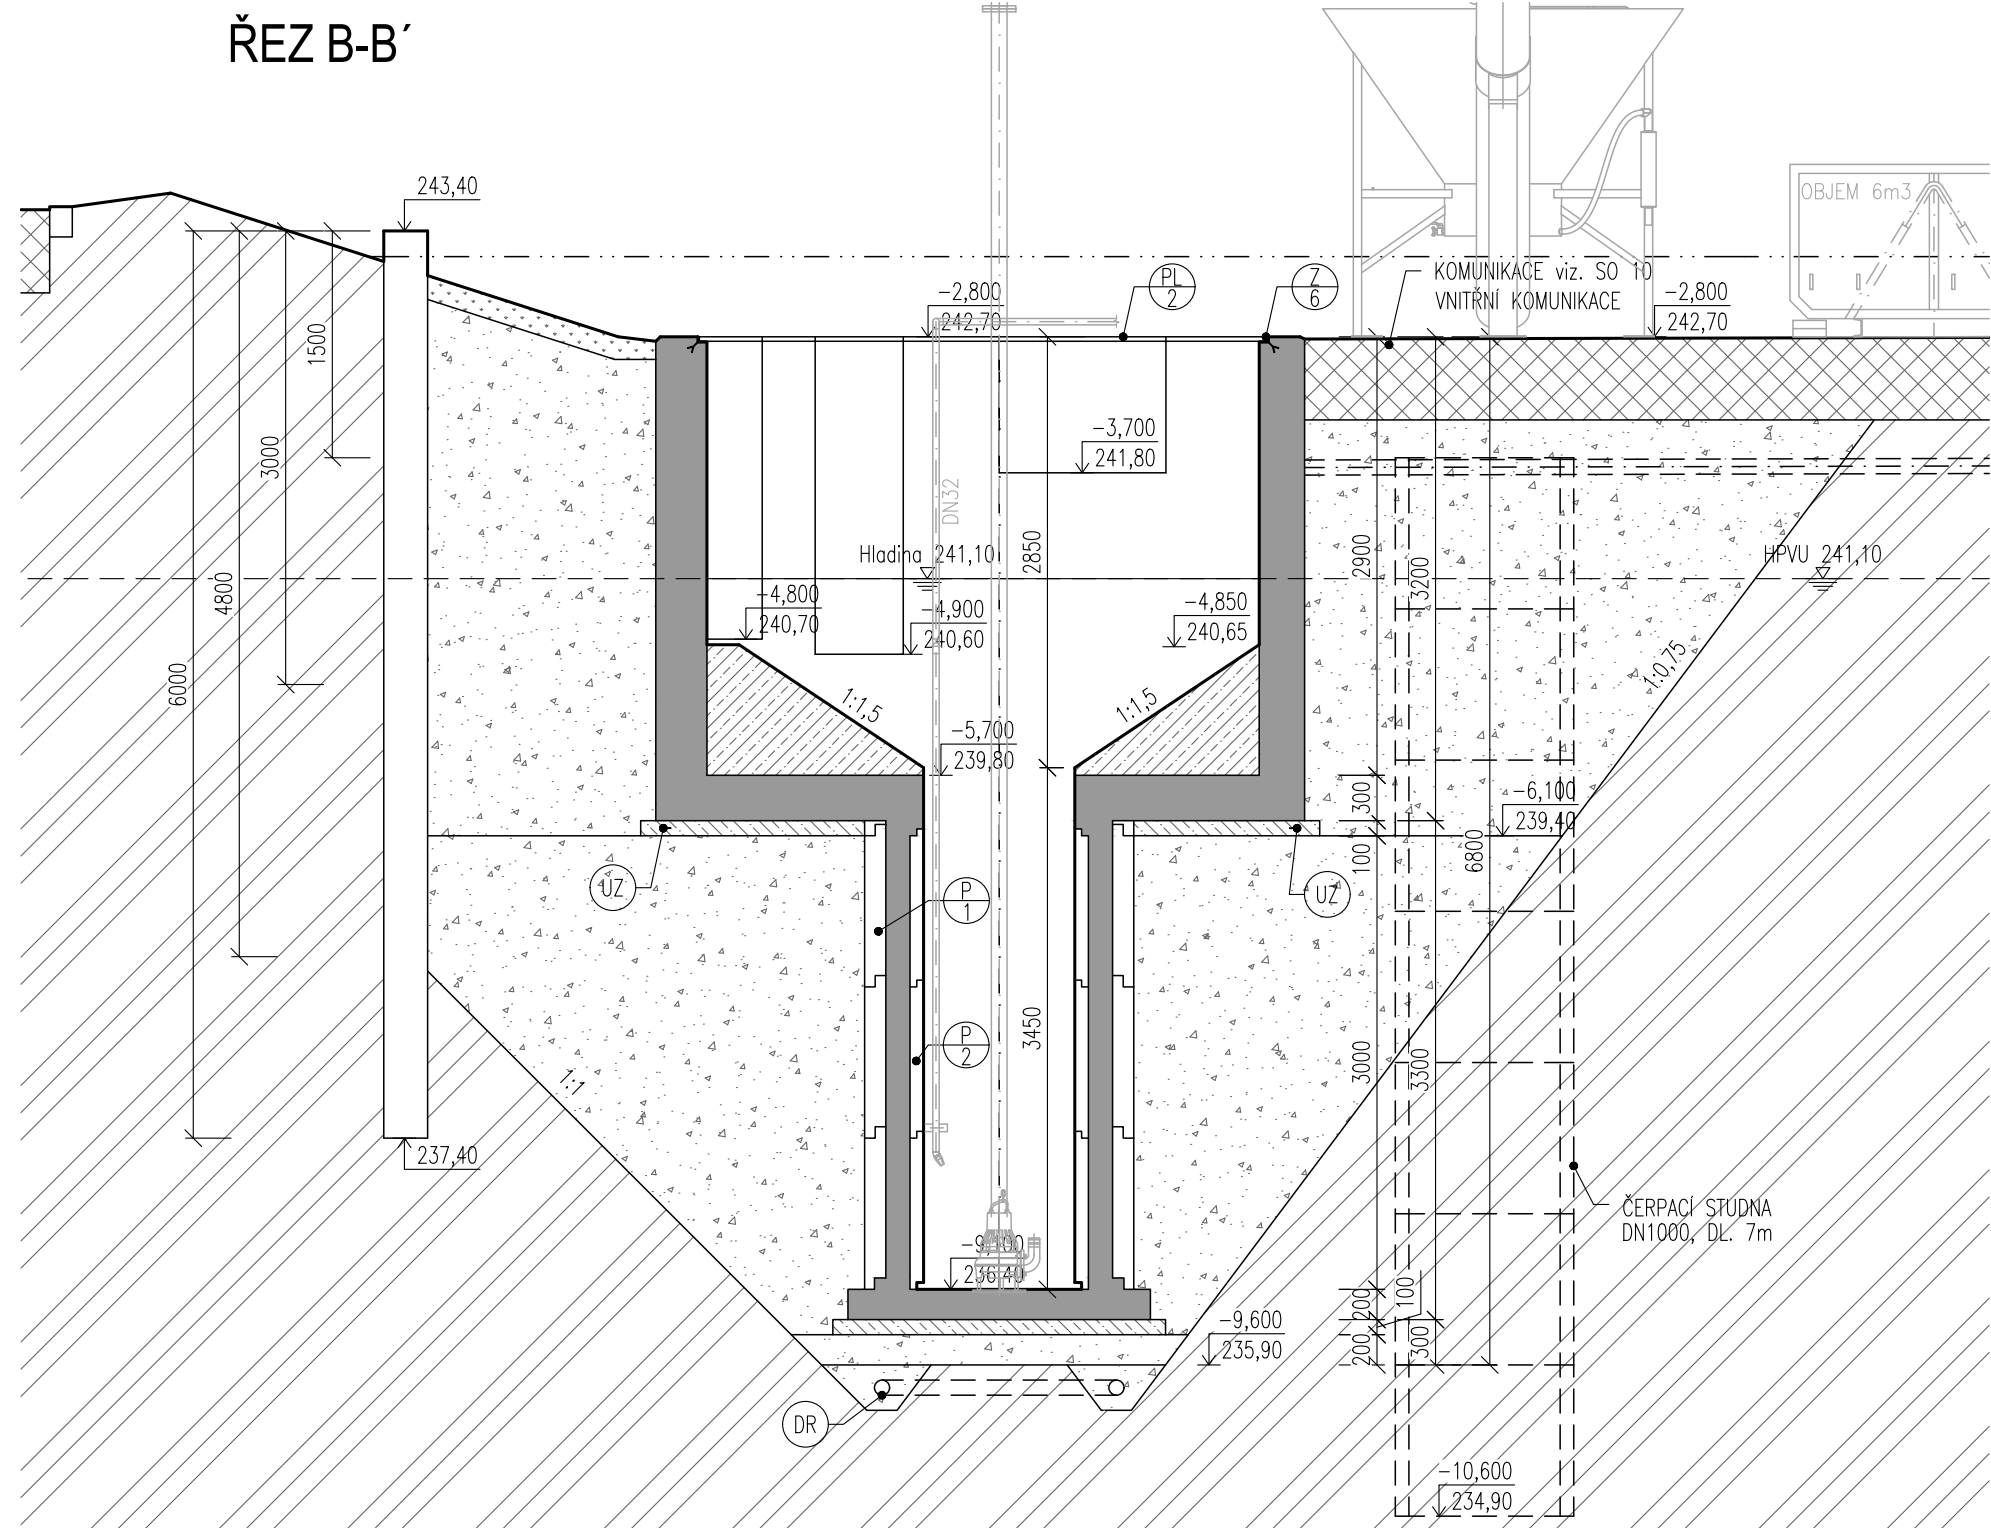


ŘEZ F-F'

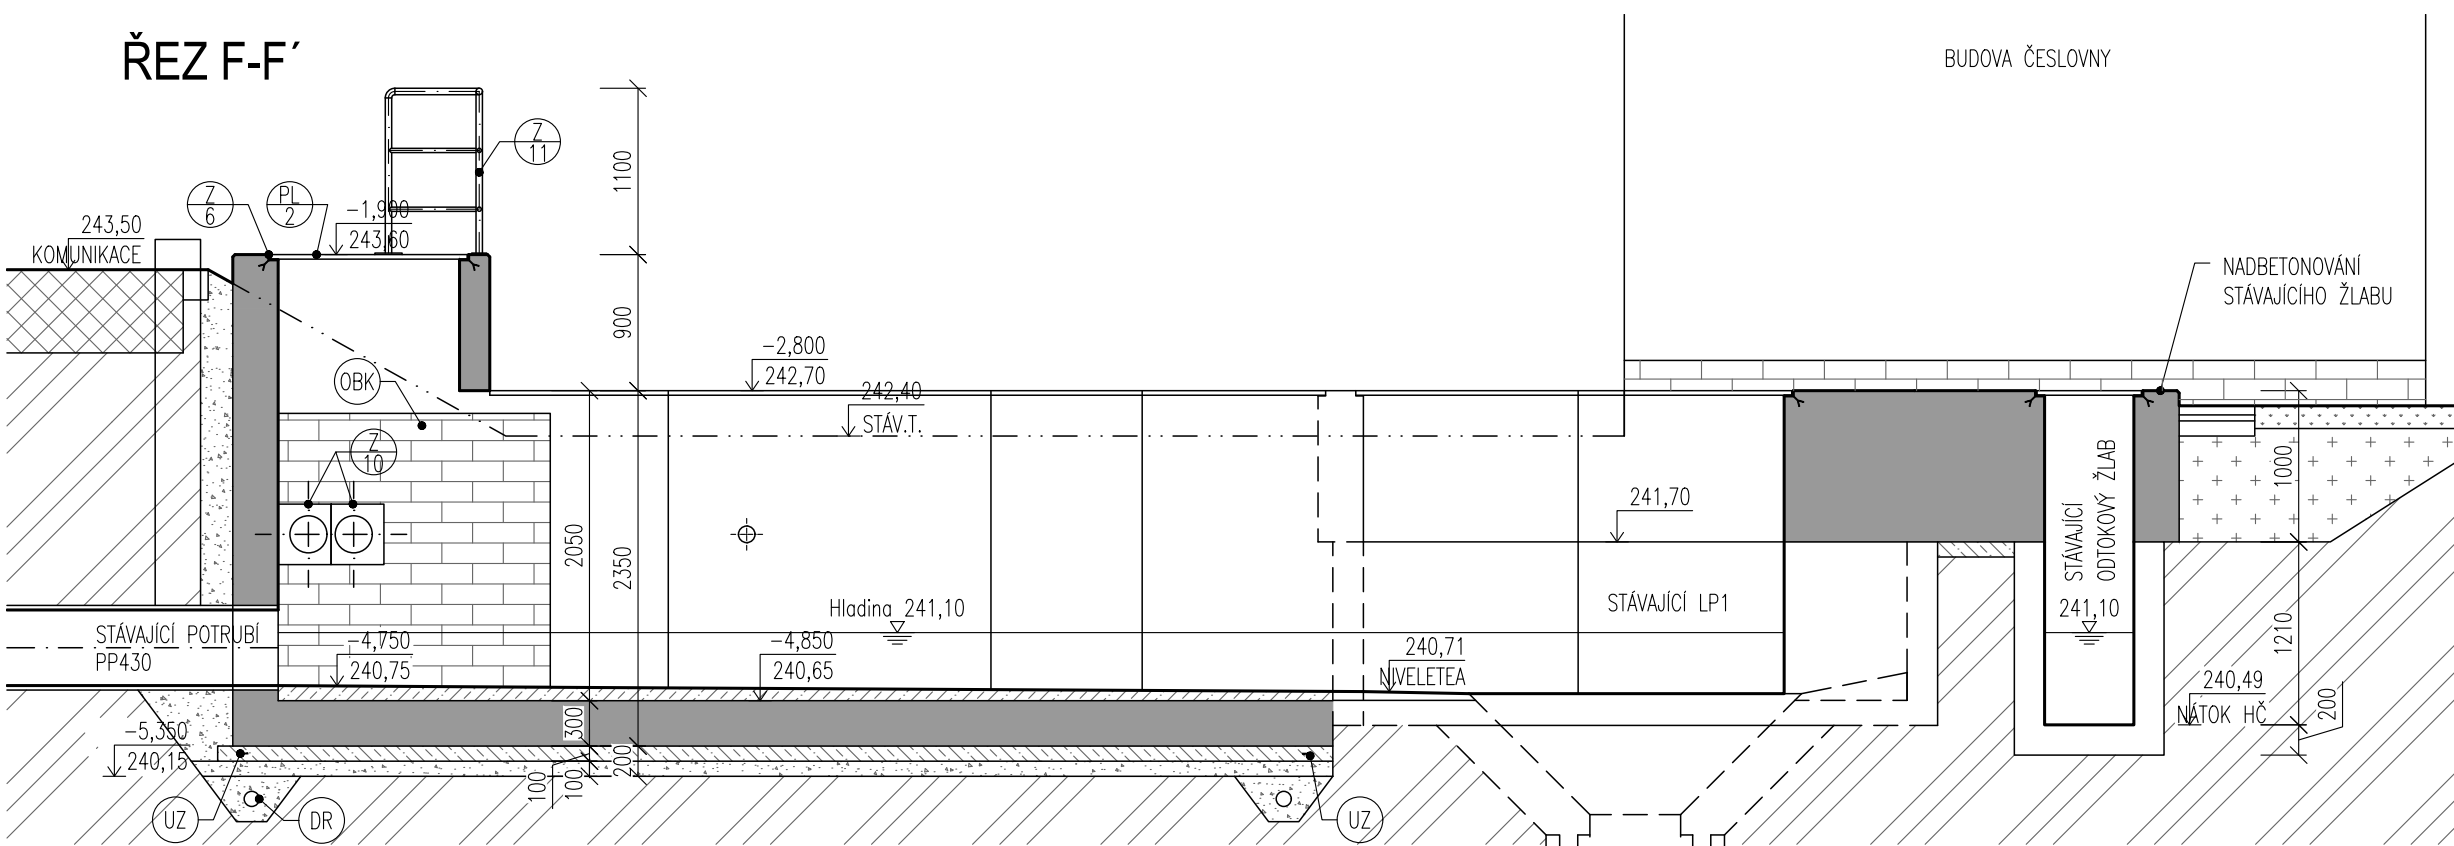


ŘEZ D-D'

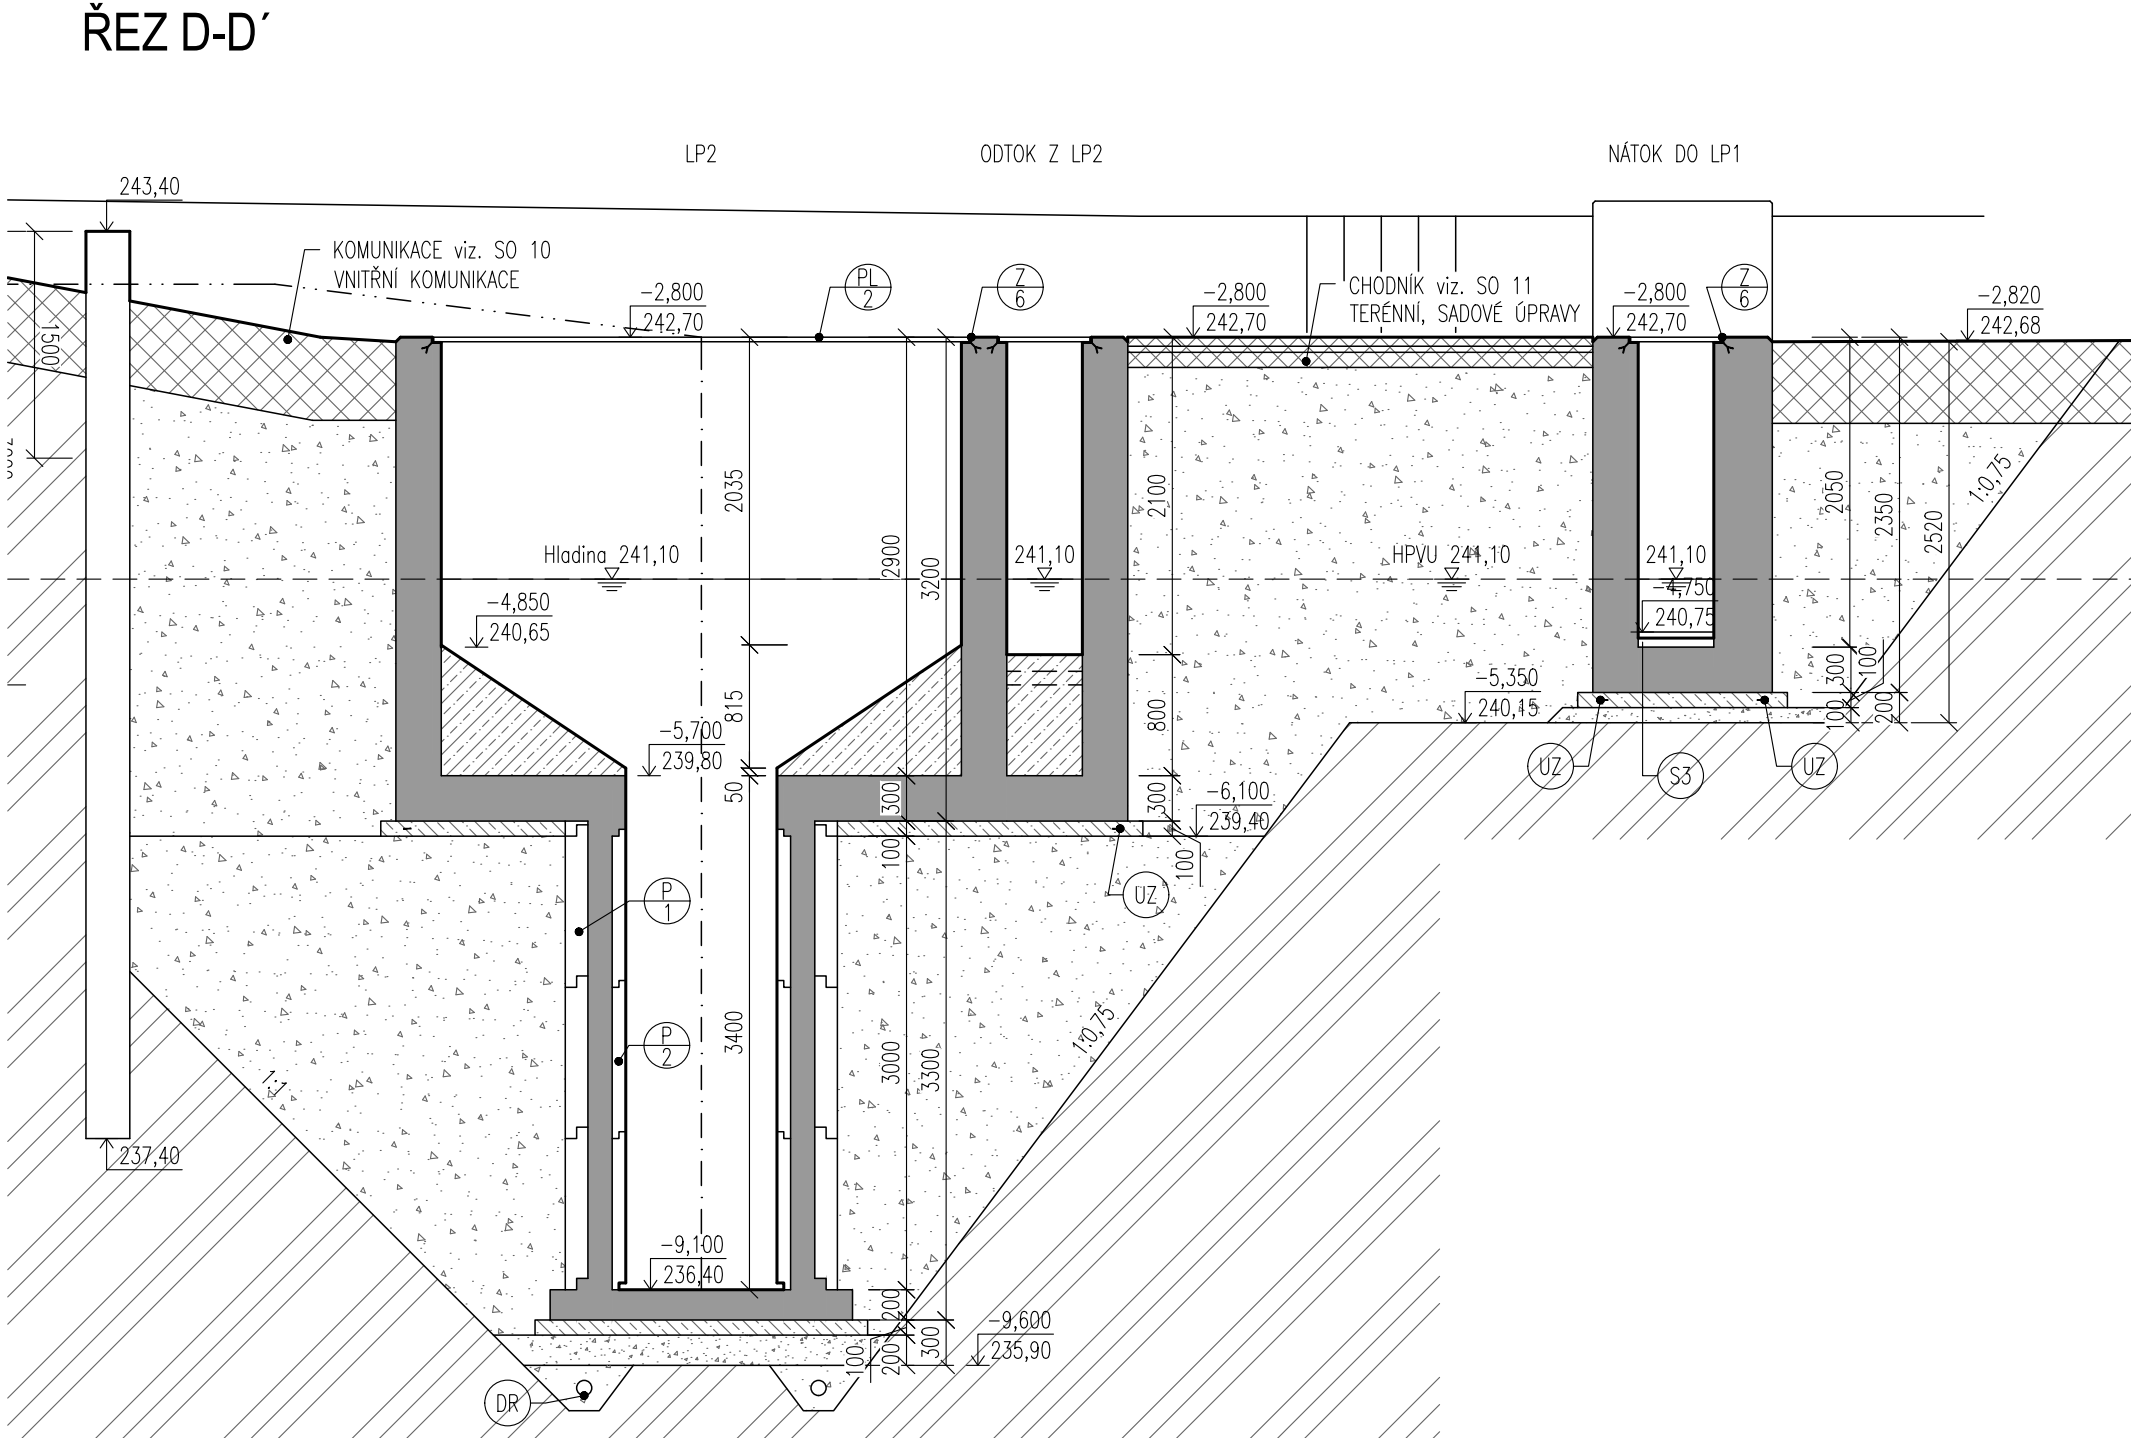

ŘEZ E-E'

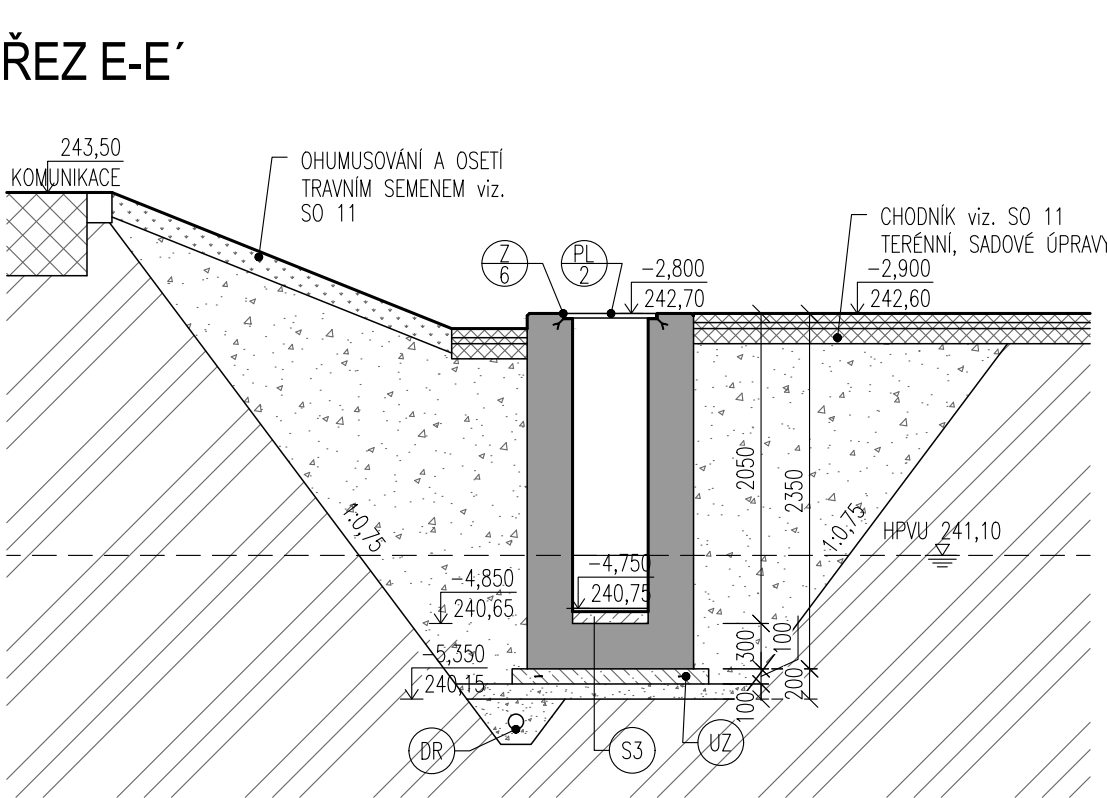

ŘEZ G-G'

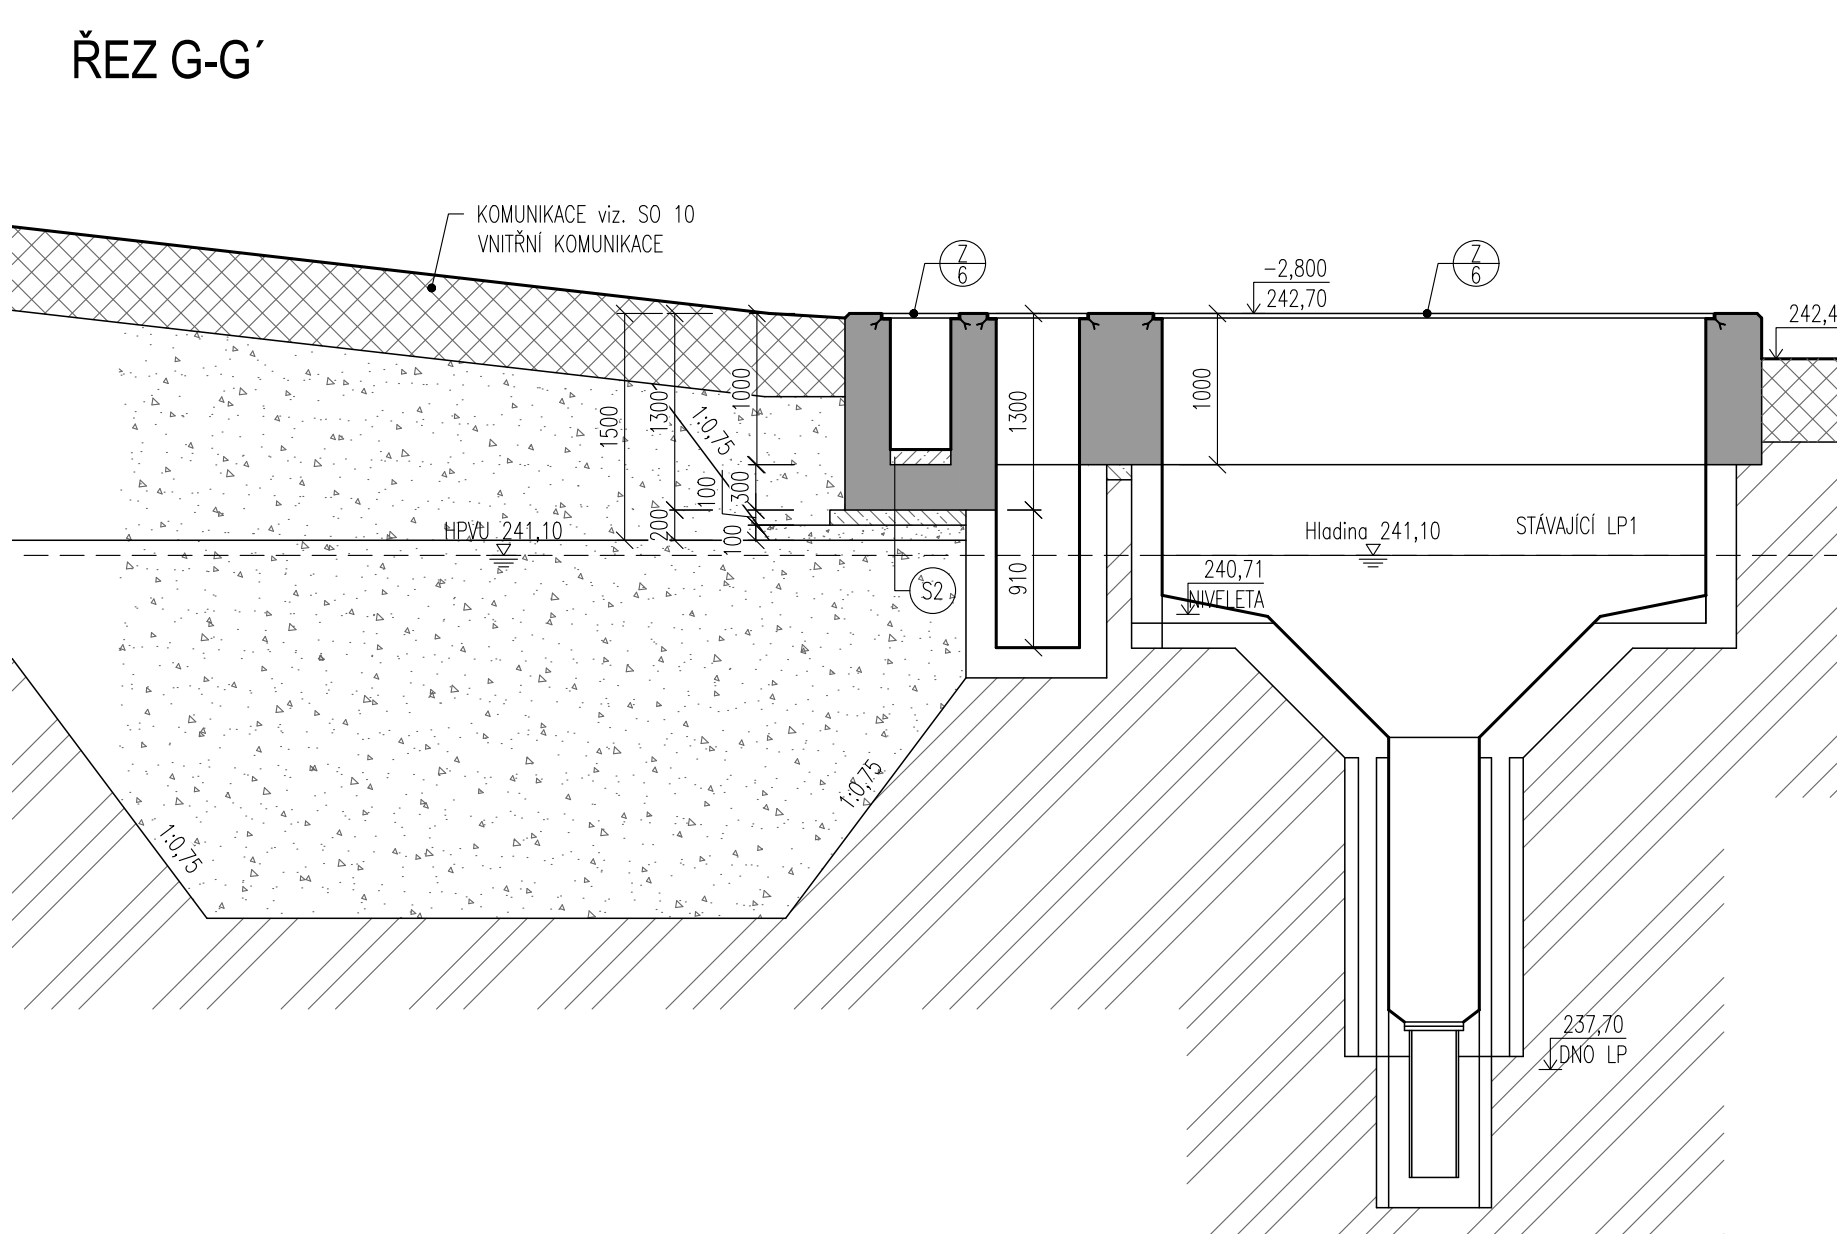

- S1 PISKOVÁ LINKA
- S2 NÁTOK Z PISKOVÉ LINKY
- VÝPLŇOVÉ BETONY C30/37 XA1 100-500MM
 - ŽELEZOBETON C30/37 XA1, XC4, XF3 300MM
 - 2xPE FOLIE
 - PODKLADNÍ BETON C30/37 XA1 100MM
 - HUTNĚNÁ STĚRKODŮT fr.0-16, min.50MM 100MM
 - HUTNĚNÁ STĚRKODŮT fr.16-32 100MM
 - ROSTLÁ ZEMINA
- S3 NÁTOKOVÉ ŽLABY NA LP
- VÝPLŇOVÉ BETONY C30/37 XA1 100-500MM
 - ŽELEZOBETON C30/37 XA1, XC4, XF3 300MM
 - 2xPE FOLIE
 - PODKLADNÍ BETON C30/37 XA1 100MM
 - HUTNĚNÁ STĚRKODŮT fr.0-16, min.50MM 100MM
 - HUTNĚNÁ STĚRKODŮT fr.16-32 100MM
 - ROSTLÁ ZEMINA
- S4 DNO LP2
- ŽELEZOBETON C30/37 XA1, XC4, XF3 200MM
 - 2xPE FOLIE
 - PODKLADNÍ BETON C30/37 XA1 100MM
 - HUTNĚNÁ STĚRKODŮT fr.0-16, min.50MM 200MM
 - HUTNĚNÁ STĚRKODŮT fr.16-32 200MM
 - ROSTLÁ ZEMINA

LEGENDA MATERIÁLŮ

- ZELEZOBETON PODZEMNÍ ČÁST (DNA): C30/37 XA1, XC4, XF3
- NABETONOVÁNÍ STÁVAJÍCÍCH ŽLABŮ A LAPÁKŮ PISKU
- VÝPLŇOVÝ BETON C30/37 XA1
- PODKLADNÍ BETON C30/37 XA1
- HUTNĚNÁ STĚRKODŮT fr. 0-32
- PŮVODNÍ ZEMINA

POZNÁMKA

- KV1 KANALIZAČNÍ VPUST 110, S BOČNÍM ODTOKEM A NEREZOVOU MŘÍŽKOU
- KV2 LINOVÝ ŽLAB S NEREZOVOU MŘÍŽKOU A ODTOKEM DN110, DL3,5m
- OBK ČEDIČOVÝ OBKLAD - STĚNY A DNO V MÍSTĚ POTRUBÍ VÝTLAKU, 9,50m²
- SPÁRU MEZI NOVÝM BETONEM A BUDOVOU ČESLOVNÝ VYPLNĚNÍ XPS 20mm A DOTĚSNIT SPÁRU, PLOCHA 3,10m²
- Z.S. VÝVOD ZEMNÍCI SOUSTAVY
- UZ PŘED BETONÁŽÍ PODKLADNÍCH BETONŮ SE POLOŽÍ ZEMNÍCI PÁSEK FeZn 30/4 DL30,0m. VÝVODY ZEMNÍCI SOUSTAVY FeZn #10mm SE PŘEVEDOU S DÉLKOVOU REZERVOU 1,0 bm NAD UPRAVENÝ TERÉN. SPOJE SE PŘEVEDOU SVAREM S NÁSLEDNÝM NÁTĚREM A IZOLACÍ.
- OR OBVODOVÁ DRENÁŽ Z FLEXIBILNÍHO POTRUBÍ DN150 PŘIPOJENÁ NA ČERPAČÍ STUJNU, CEL. DL. 72,5m.

DOKUMENTACE STAVEBNÍCH OBJEKTŮ

SO 01 Mechanická část ČOV
DSO 01.3 Lapák pisku a separátor pisku

±0,000 = 245,50

Rev. č.	Datum	Schválí	Stručný popis změn

KOOPERACE V PROFESI	tel.: -
PRO DUIS s.r.o.	e-mail: -
	ICO: -

DUIS S.R.O. Projektová a inženýrská služba Srbácká 1548/21, 612 00 Brno E-mail: dui@duis.cz www.duis.cz	Formát: 8 A4 Datum: 05/2022 Stupeň: DPS Soubor: - Mřítko: 1:50 Číslo zakázky: 1256 Č.přílohy: D.1.1-3-3
Vypracoval: Ing. Jirka Projektant: Ing. Havel HLing.projekt: Ing. Havel Tech. kontrola: Ing. Vach Objednatel: Svezek vodovodu a kanalizací Těrnovsko Investor: Svezek vodovodu a kanalizací Těrnovsko Akce: ČOV TIŠNOV, BŘEZINA - INTENZIFIKACE A ROZŠÍŘENÍ Příloha: Lapák pisku LP1 a nový LP2 - půdorys, řezy	