




PŮDORYSNÝ ŘEZ

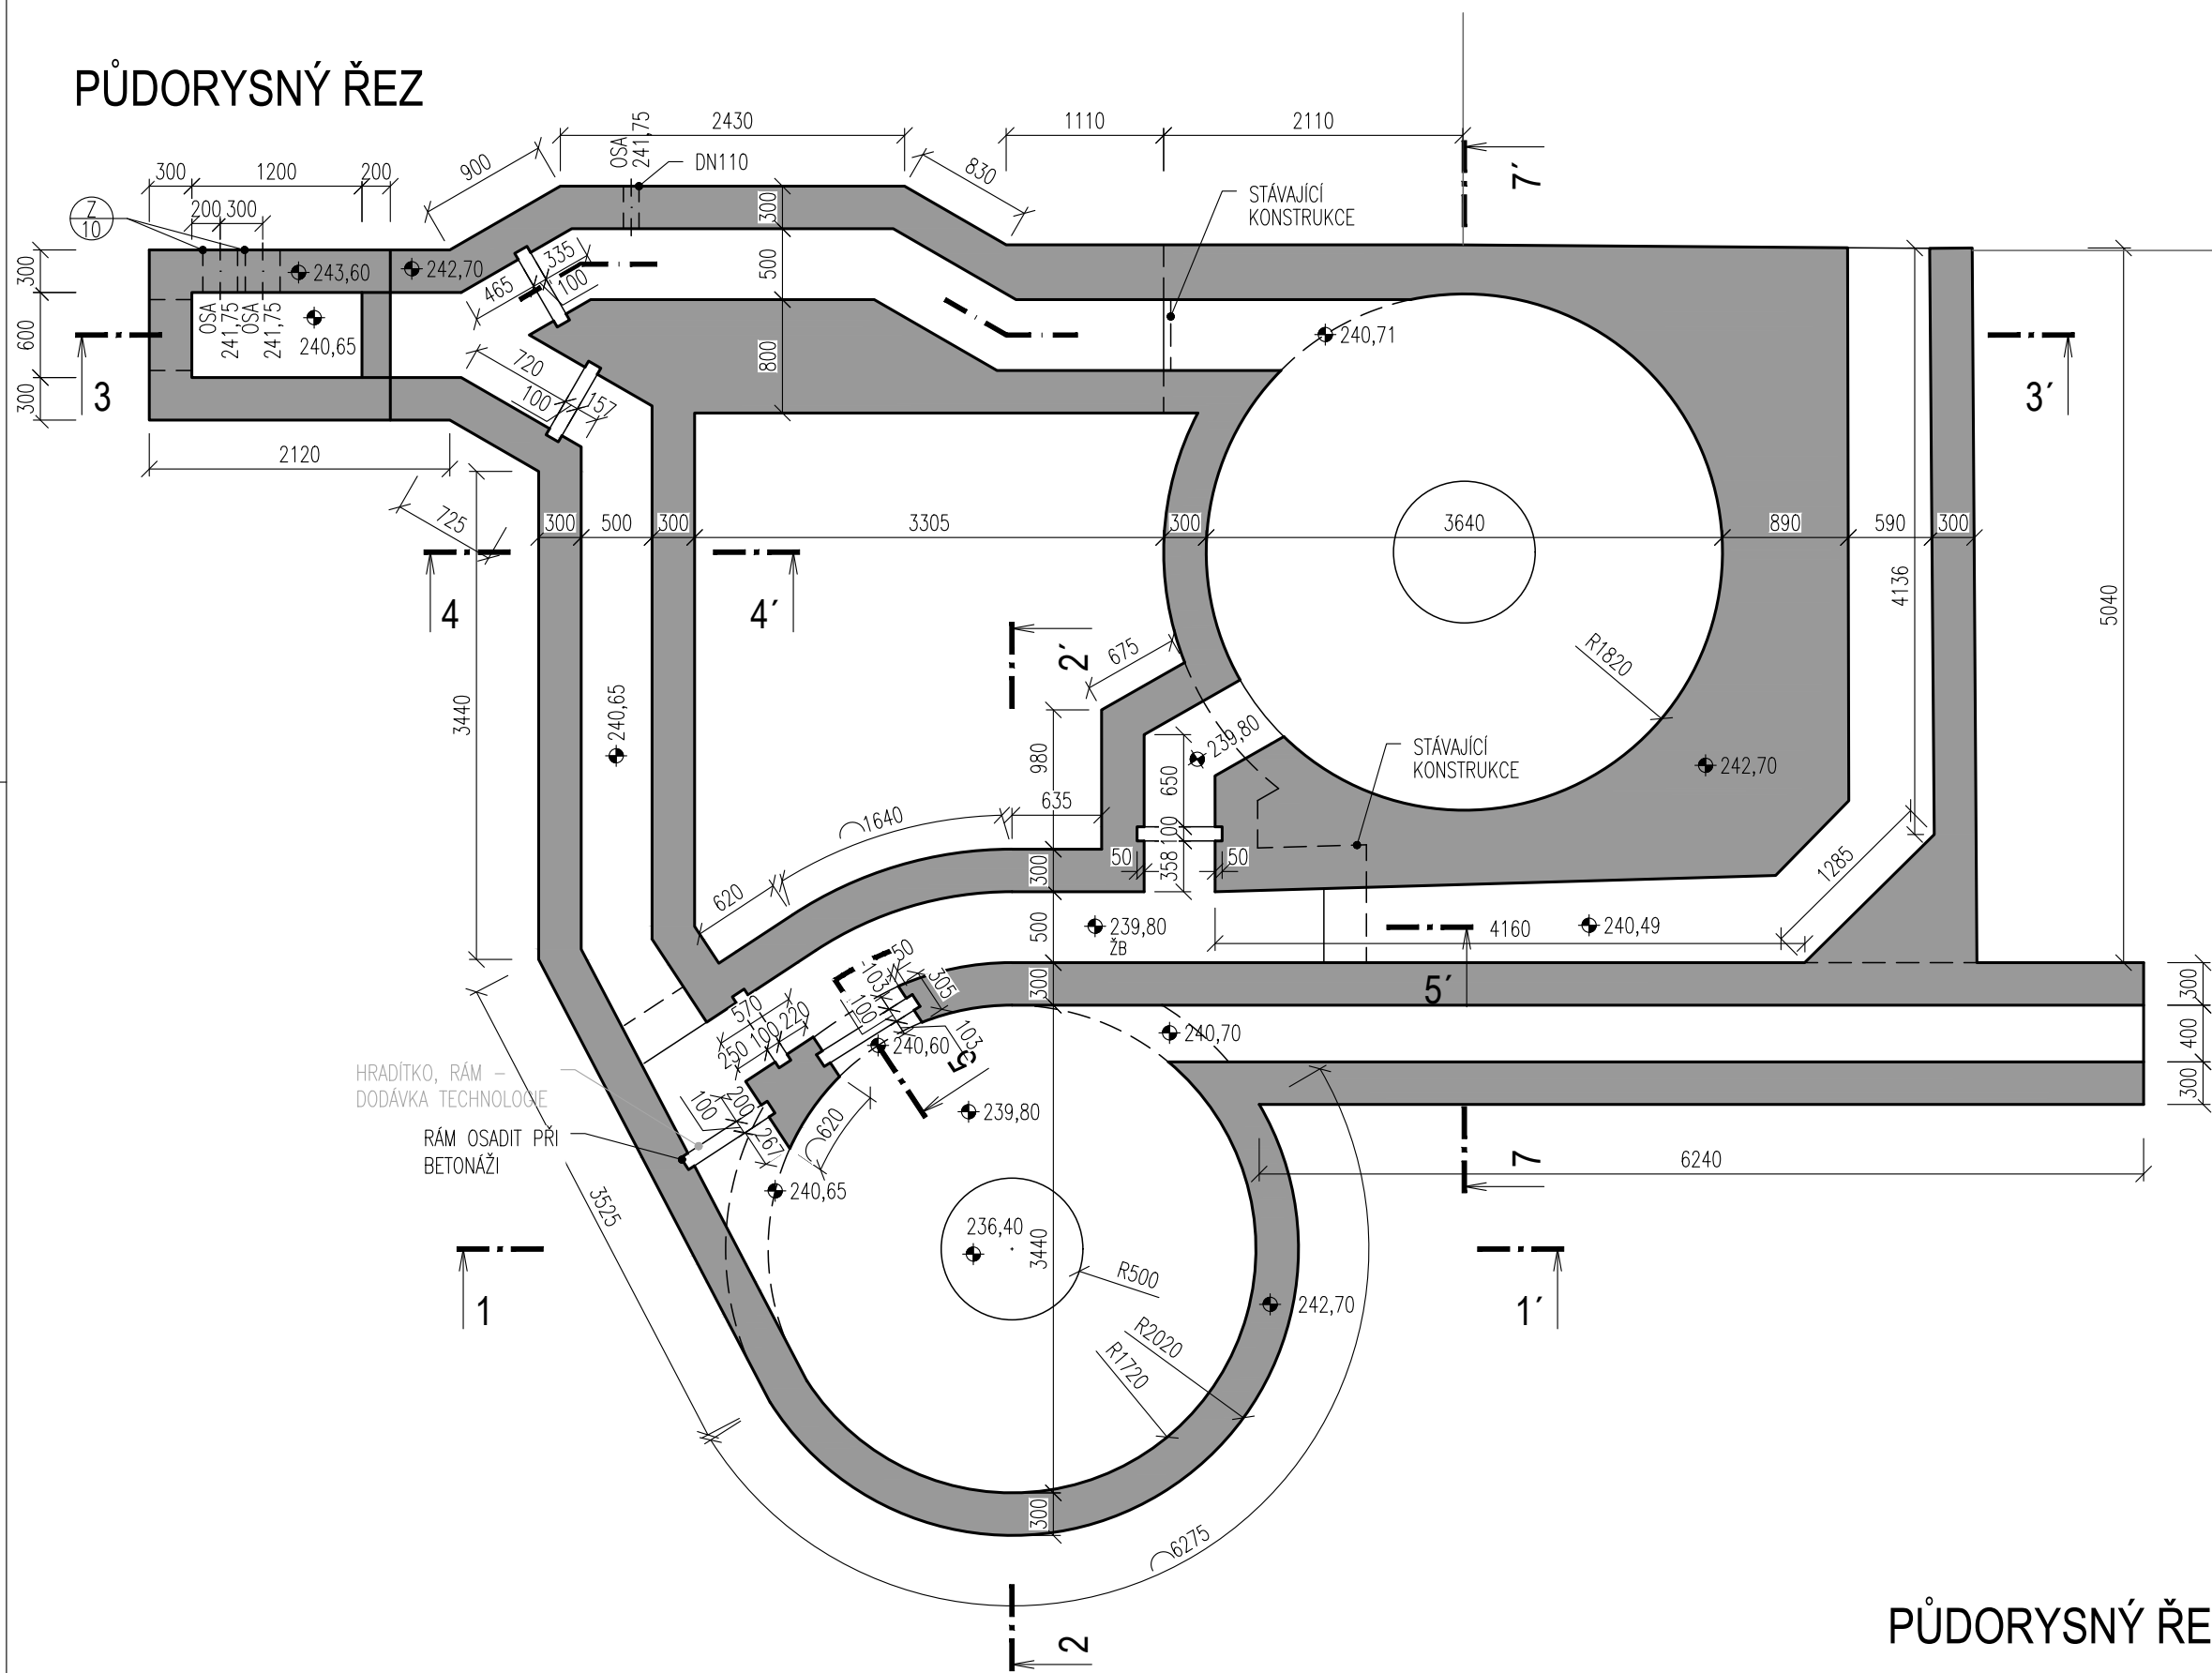


ŘEZ 3-3

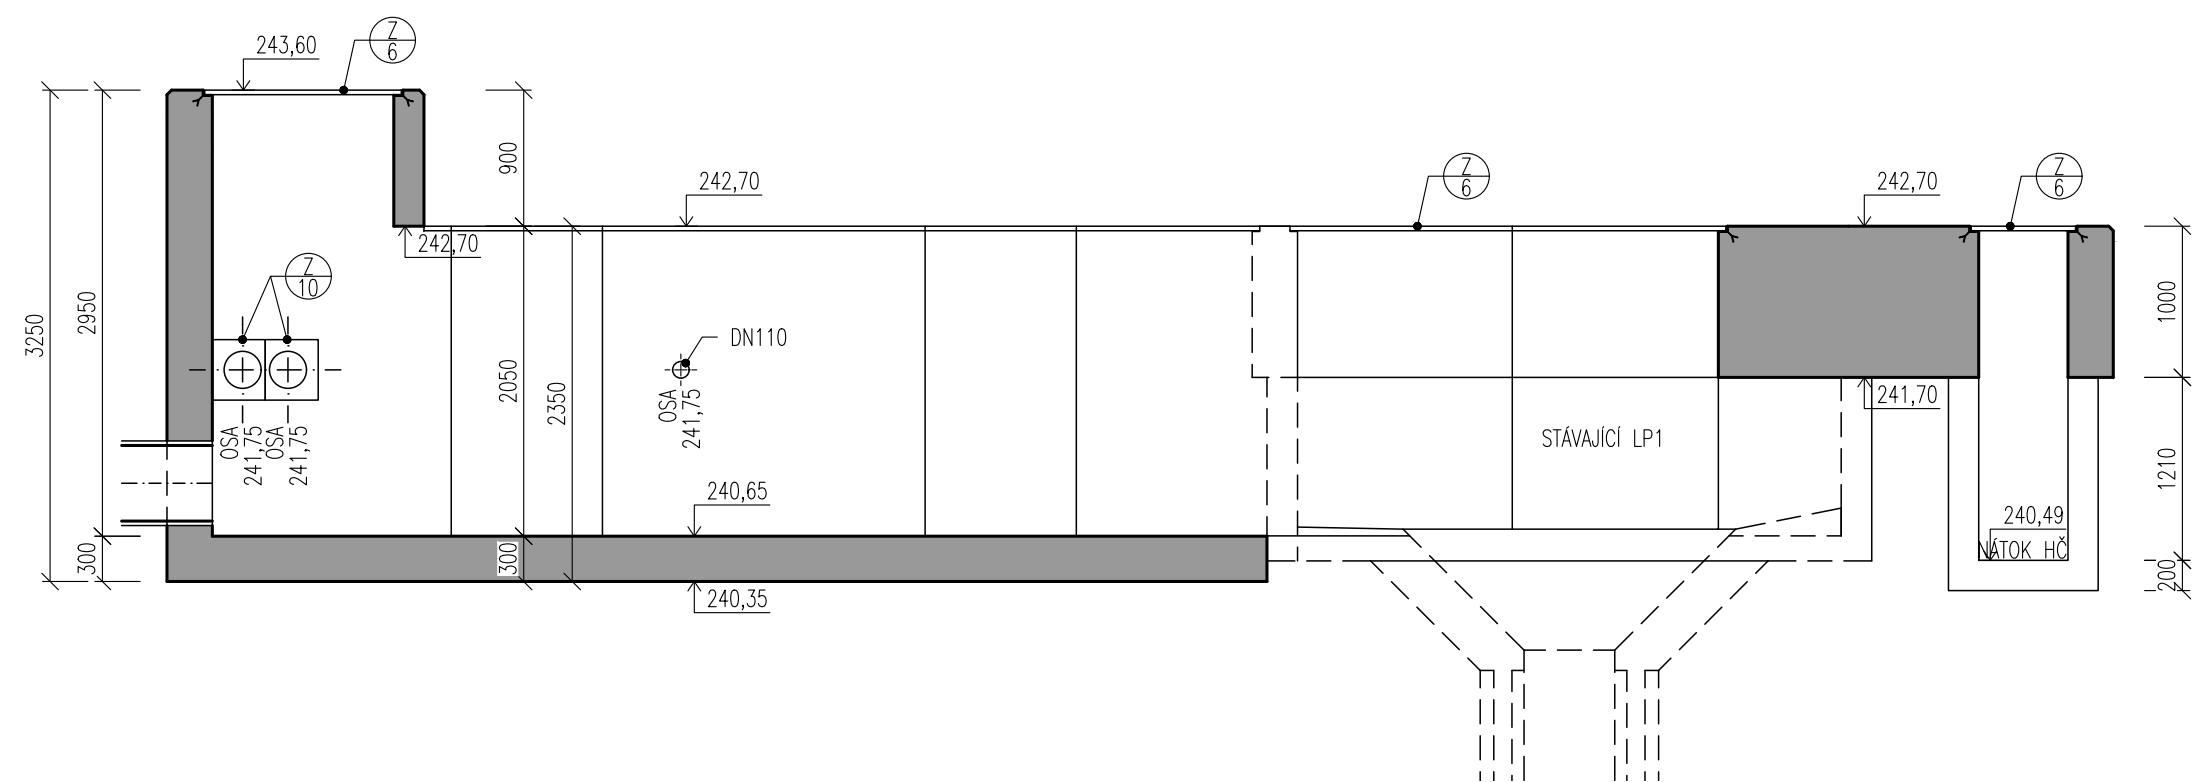


ŘEZ 5-5

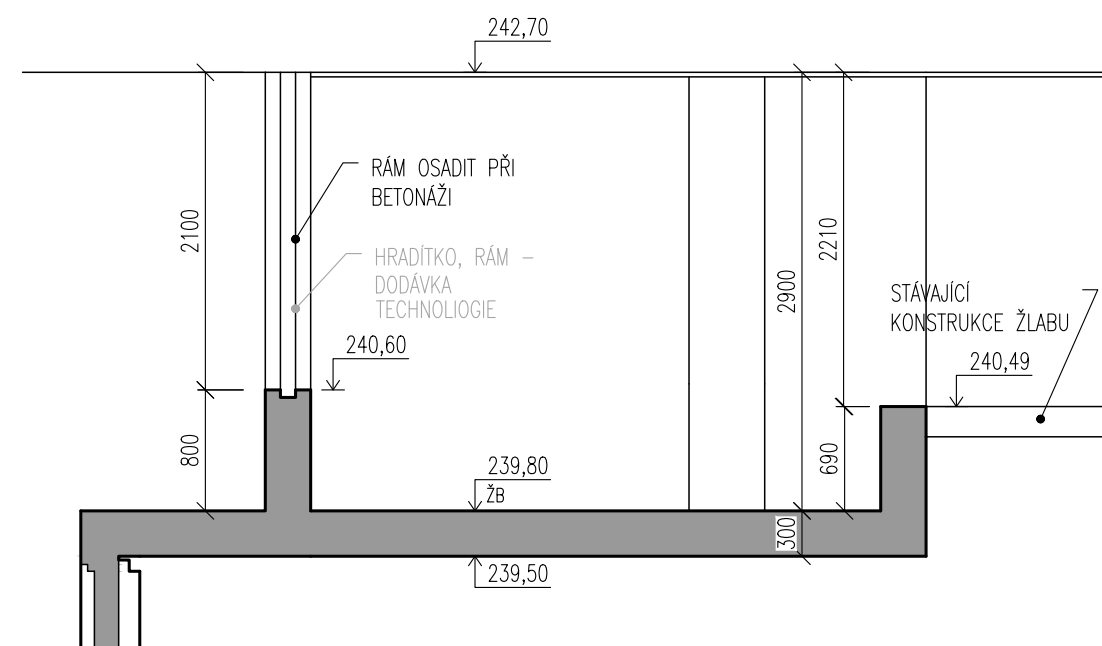


ŘEZ 7-7

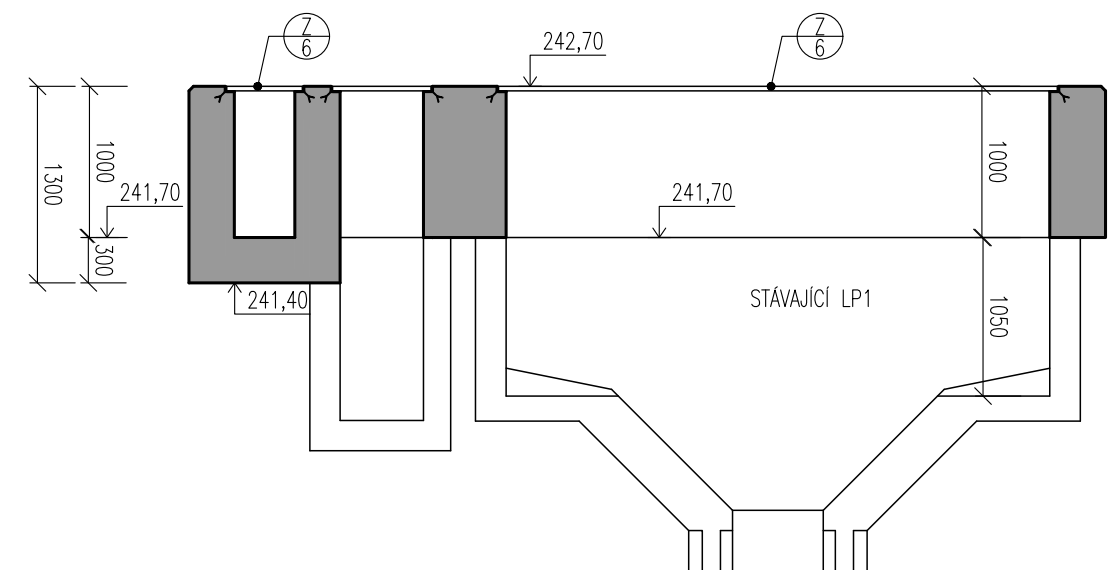


ŘEZ 1-1'

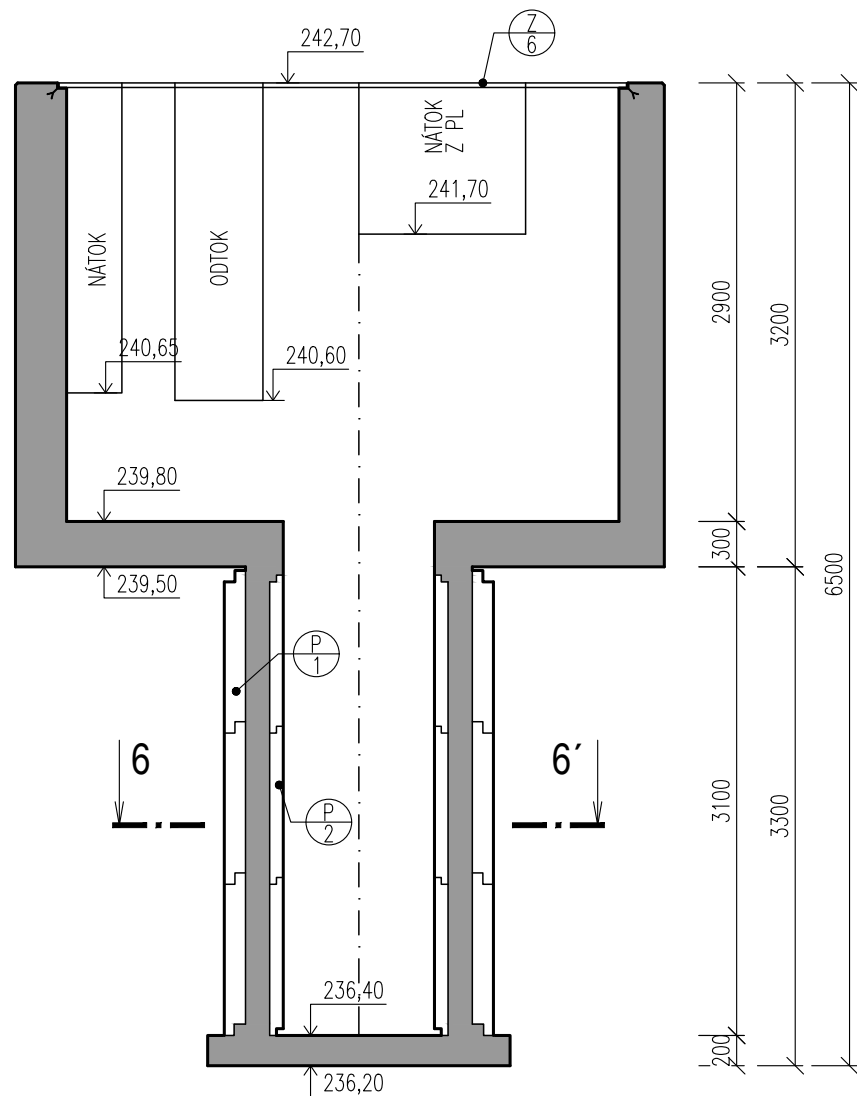


ŘEZ 2-2

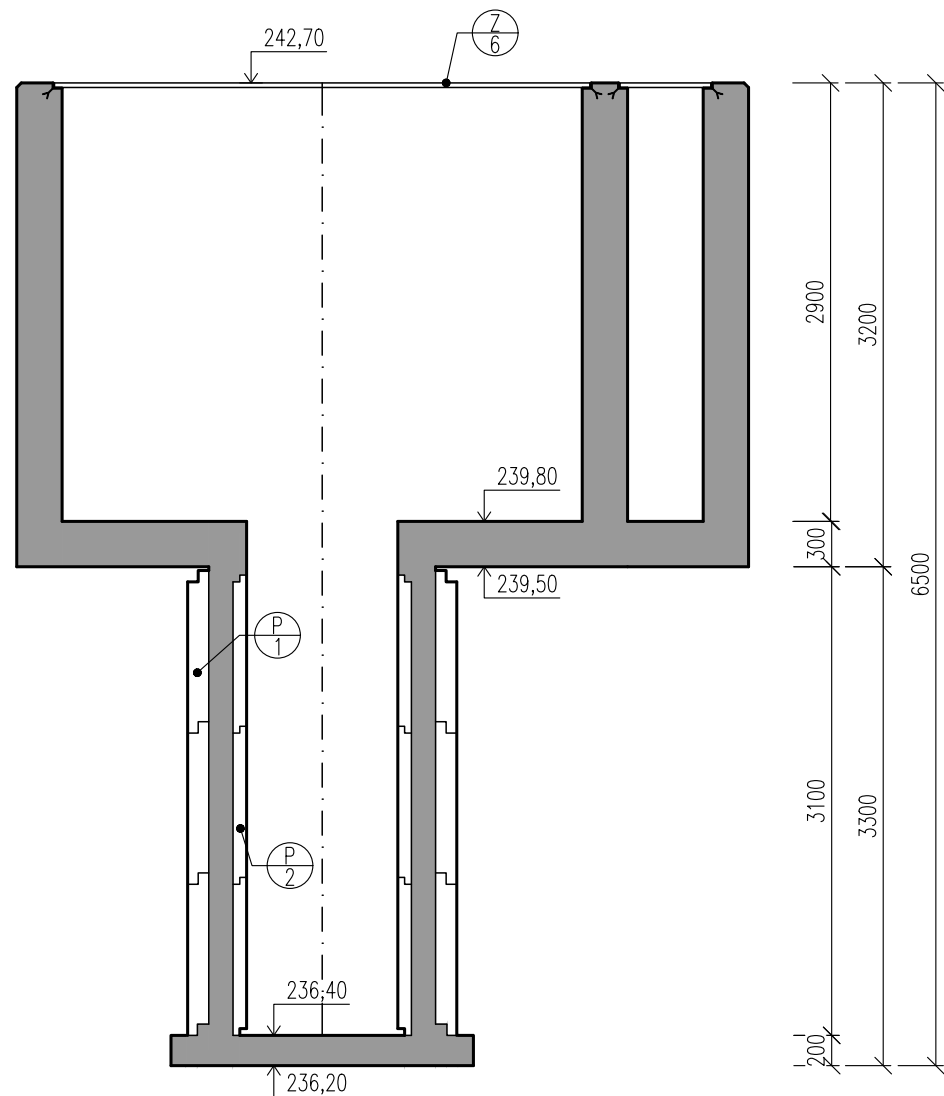


PŮDORYSNÝ ŘEZ 6-6

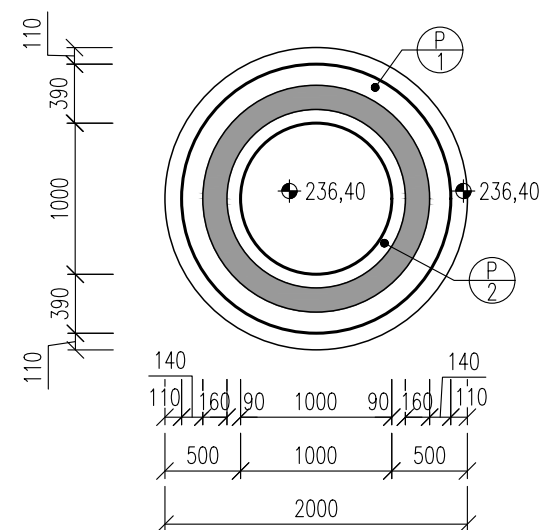

ŘEZ 4-4'

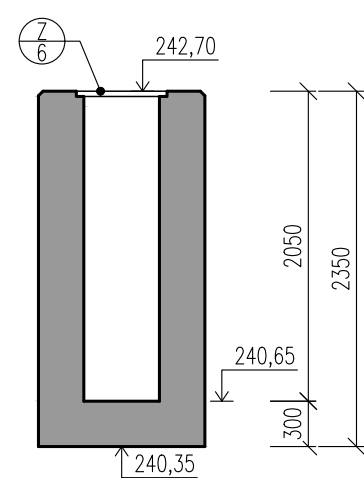

DETAIL LEMOVÁNÍ POROROŠTU

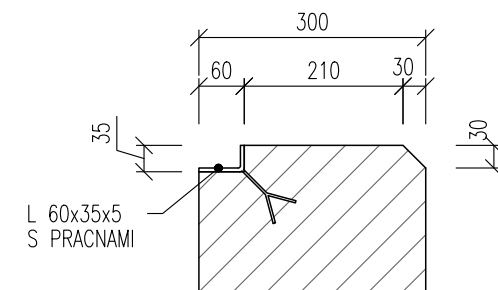

LEGENDA MATERIÁLŮ

 ŽELEZOBETON PODZEMNÍ ČÁST (DNA): C30/37 XA1, XC2
NADZEMNÍ ČÁST: C30/37 XA1, XC4, XF3

POZNÁMKA

– DÉLKA TĚSNÍČÍHO PLECHU, DILATAČNÍ CELKY viz.VÝKRES VÝZTUŽE

DOKUMENTACE STAVEBNÍCH OBJEKTŮ

SO 01 Mechanická část ČOV

DSO 01.3 Lapák písku a separátor písku

$$\pm 0,000 = 245,50$$

Rev. č.	Datum	Schválil	Stručný popis změn

KOOPERACE V PROFESI	tel.: -
	e-mail: -
PRO DUIS s.r.o.	IČO: -

				DUIS S.R.O. Projektové a inženýrské služby Srbská 1546/21, 612 00 Brno E-mail: duis@duis.cz www.duis.cz	
Vypracoval: Ing. Jílková	Projektant: Ing. Havlík <i>Kada</i>	Hi.ing.projektuj: Ing. Havlík <i>Kada</i>	Tech. kontrola: Ing. Vach <i>MS</i>		
Objednatel: Svazek vodovodů a kanalizací Tišnovsko		Investor: Svazek vodovodů a kanalizací Tišnovsko		Formát: 6 A4	
ČOV TIŠNOV, BŘEZINA - INTENZIFIKACE A ROZŠÍŘENÍ				Datum: 05/2022	
				Stupeň: DPS	
				Soubor: –	
				Měřitko: 1:50	
Příloha: Lapák písku LP1 a nový LP2 - výkres tvaru				Číslo zakázky: 1256	Č.přílohy: D.1.1.3-4