

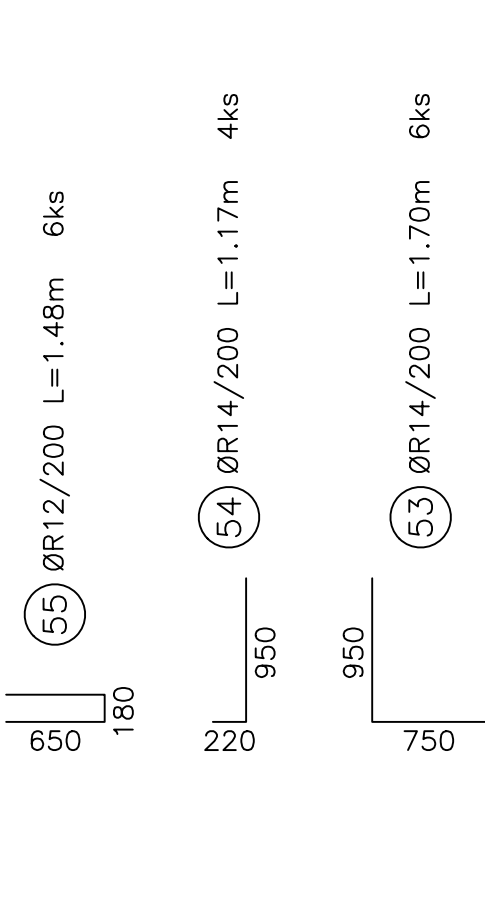
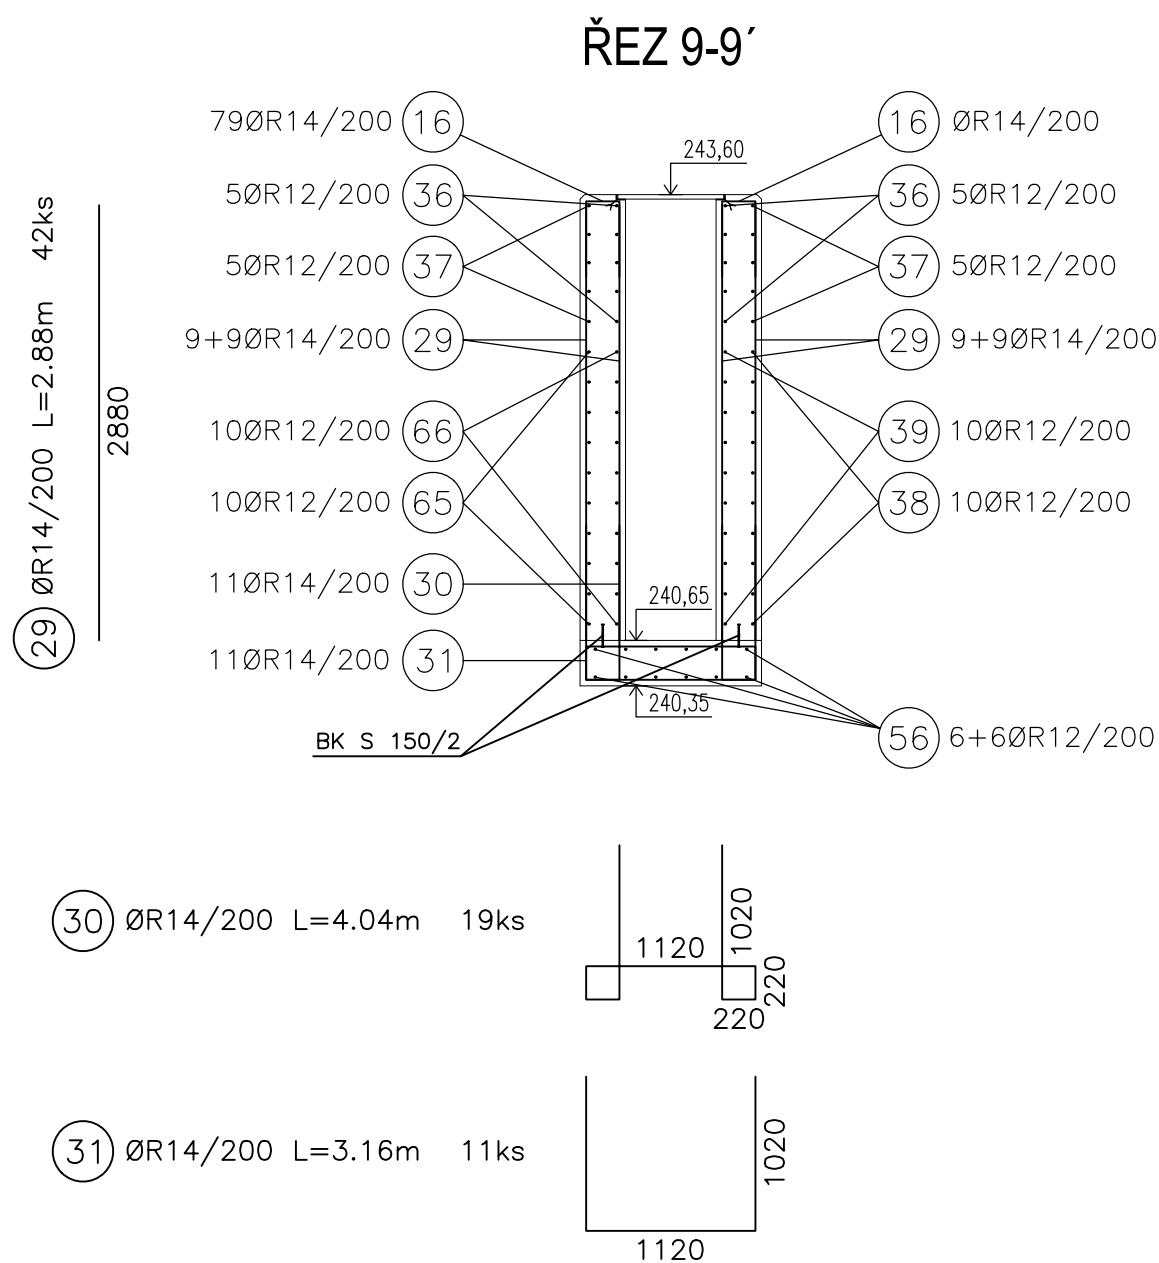
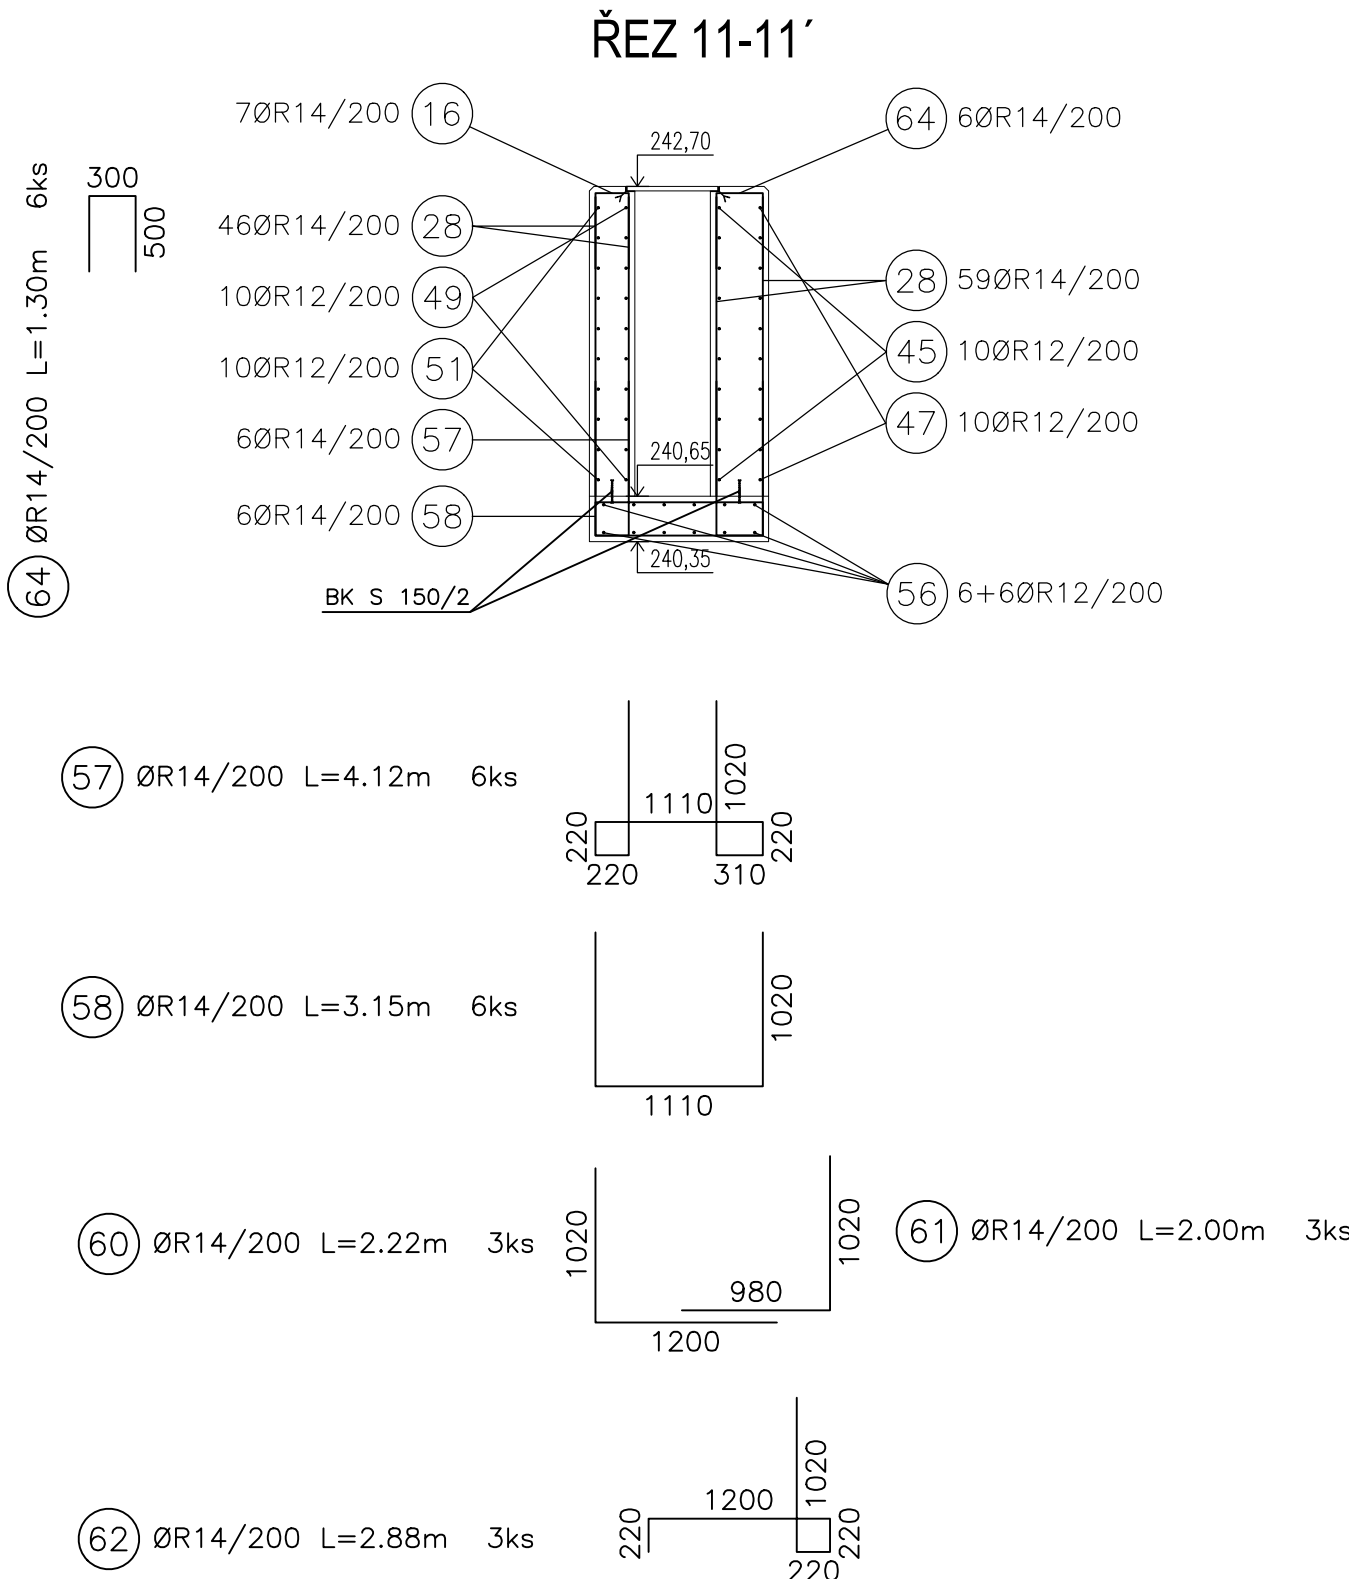
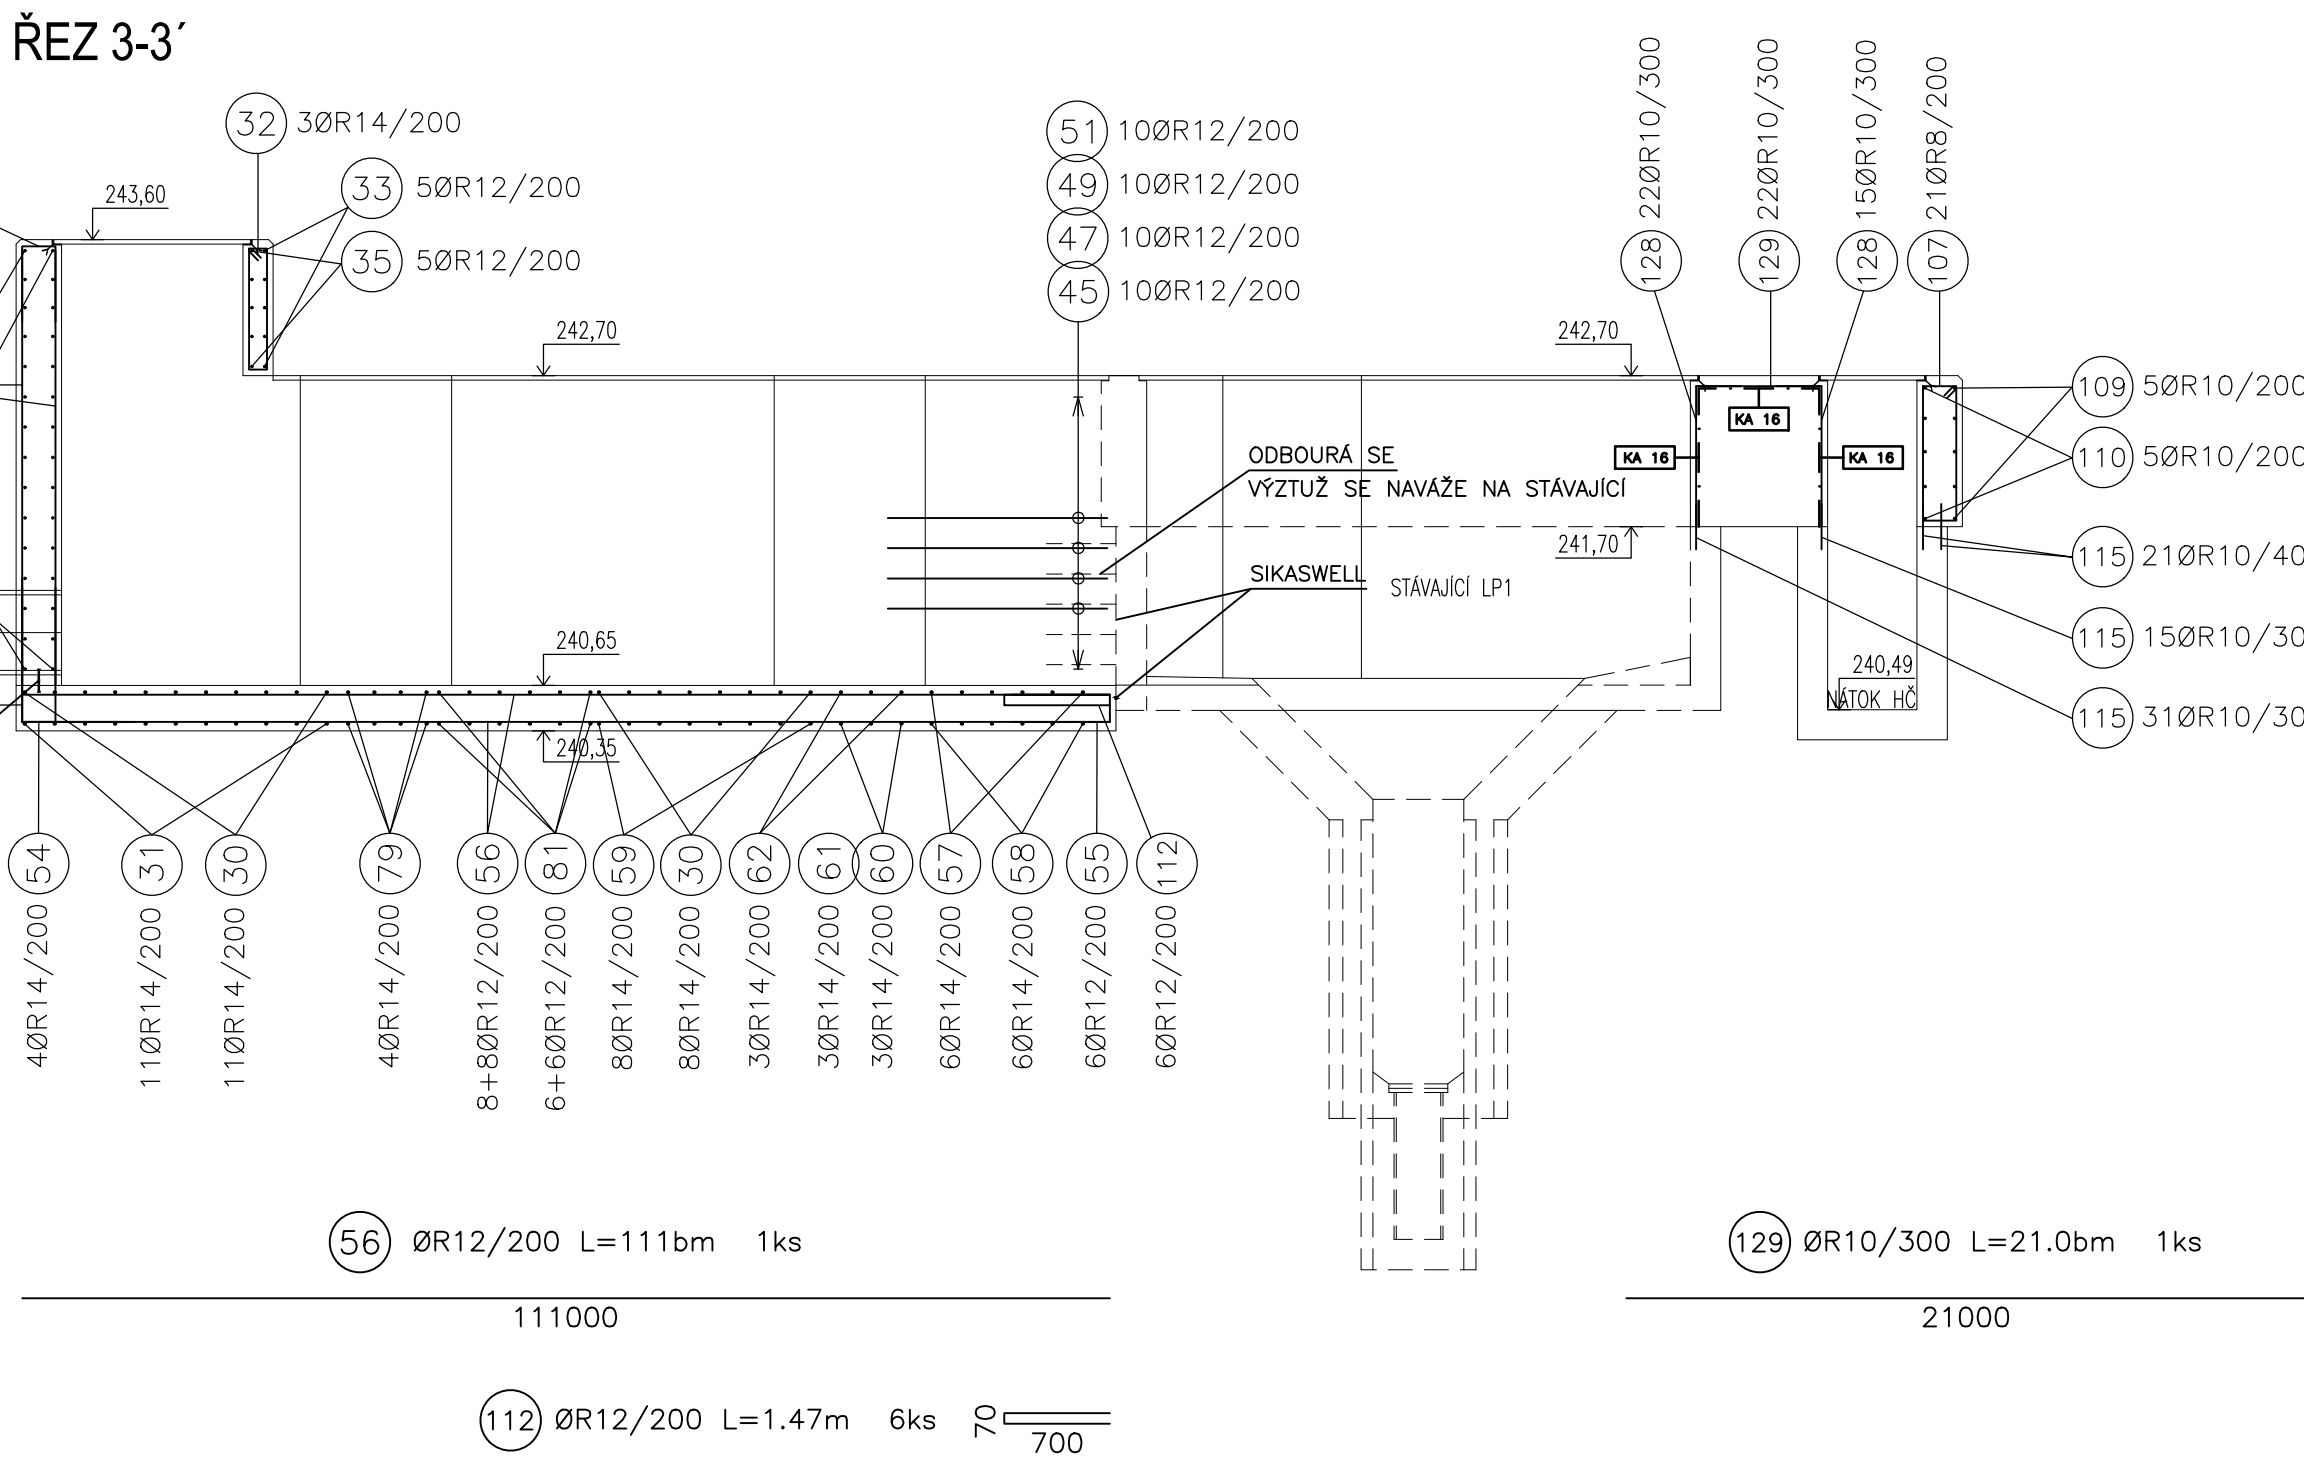


TABULKA VÝZTUŽE

PRVEK	POL	PROFIL	DĚLKA bm/ks	KUSY	DĚLKA CELKEM bm			
					10 505(R)			
					R6	R8	R10	R12
1		R12	0,72	30				21,6
2		R12	0,80	20				16
3		R12	1,82	20				36,4
4		R12	0,30	20				6
5		R12	1,10	3				3,3
6		R14	1,74	31				53,9
7		R14	3,50	14				49,0
8		R14	2,62	14				36,7
9		R14	2,22	117				259,7
10		R14	1,72	66				113,5
11		R14	1,72	9				15,5
12		R12	94,70	1			94,7	
13		R12	6,77	30			203,1	
14		R12	6,21	30			186,3	
15		R14	2,82	232				654,2
16		R14	1,22	209				255,0
17		R10	3,30	26		85,8		
18		R10	4,18	26		108,68		
19		R10	0,82	52		42,64		
20		R10	0,90	12		10,8		
21		R12	4,62	10			46,2	
22		R12	4,29	10			42,9	
23		R10	1,00	15		15		
24		R8	0,78	30	23,4			
25		R10	5,23	30		156,9		
26		R14	3,94	20				78,8
27		R14	3,06	20				61,2
28		R14	1,98	199				394,0
29		R14	2,88	42				121,0
30		R14	4,04	19				76,8
31		R14	3,16	11				34,8
32		R14	2,04	3				6,1
33		R12	2,38	20				47,6
34		R12	1,80	15				27
35		R12	1,60	5				8
36		R12	2,30	10				23
37		R12	1,58	10				15,8
38		R12	2,58	10				25,8
39		R12	2,48	10				24,8
40		R8	0,98	90	88,2			
41		R12	2,06	20				41,2
42		R10	1,98	9		15,84		
43		R12	3,32	10				33,2
44		R12	2,39	10				23,9
45		R12	2,59	10				25,9
46		R12	2,16	10				21,6
47		R12	1,70	10				17
48		R12	2,16	10				21,6
49		R12	1,65	10				16,5
50		R12	1,97	10				19,7
51		R12	3,57	10				35,7
52		R12	2,66	10				26,6
53		R14	1,70	6				10,2
54		R14	1,17	4				4,7
55		R12	1,48	6			8,88	
56		R12	111,00	1			111	
57		R14	4,12	6				24,7
58		R14	3,15	6				18,9
59		R14	3,56	8				28,5
60		R14	2,22	3				6,7
61		R14	2,00	3				6,0
62		R14	2,88	3				8,6
63		R14	1,24	23				28,5
64		R14	1,30	6				7,8
65		R12	2,58	10				25,8
66		R12	3,13	10				31,3
67		R12	1,74	10				17,4
68		R12	4,35	10				43,5
69		R12	4,98	10				49,8
70		R12	3,15	15				47,25
71		R12	0,90	10				9
72		R12	0,98	10				5,8
73		R14	2,12	15				31,8
74		R8	0,77	10		7,7		
75		R8	1,64	11		18,04		
76		R8	1,52	11		16,72		
77		R8	0,75	11		8,25		
78		R12	1,08	11				11,88
79		R14	2,62	4				10,5
80		R14	2,92	2				5,8
81		R12	80,00	1				80
82		R12	3,33	15				49,95
83		R10	2,80	9				25,2
84		R12	1,58	30				47,4
85		R12	2,89	15				43,35
86		R12	3,30	15				49,5
87		R12	2,35	15				35,25
88		R12	1,44	15				21,6
89		R12	1,26	30				37,8
90		R12	2,80	15				42
91		R12	2,14	15				32,1
92		R12	2,34	15				35,1
93		R12	1,09	15				16,35
94		R12	3,22	15				48,3
95		R12	1,07	15				16,05
96		R14	1,98	3				5,9
97		R14	1,42	6				8,5
98		R12	1,12	3			3,36	
99		R12	1,58	8			12,64	
100		R14	3,12	11				34,3
101		R12	2,09	4				8,36
102		R12	2,39	11				26,29
103		R12	1,28	6				7,68
104		R12	1,26	40				50,4
105		R10	0,40	261			104,4	
106		R10	0,50	6			3	
107		R8	2,42	33	79,86			
108		R8	1,00	5	5			
109		R10	5,00	5		25		
110		R10	4,50	5		22,5		
111		R10	1,65	5		8,25		
112		R12	1,47	6			8,82	
113		R12	2,32	3			6,96	
114		R12	1,22	3			3,66	
115		R10	0,30	123		36,9		
116		R10	1,00	5		5		
117		R10	1,00	10		10		
118		R10	2,32	5		11,6		
119		R10	2,24	5		11,2		
120		R8	1,10	5	5,5			
121		R10	1,88	5		9,4		
122		R8	1,15	5	5,75			
123		R10	2,37	5		11,85		
124		R8	2,58	9	23,22			
125		R10	3,50	10		35		
126		R14	2,38	3				7,1
127		R12	1,62	10				16,2
128		R10	1,23	57			70,11	
129		R10	21,00	1			21	
DĚLKA CELKEM					0,0	281,6	843,3	2172,1
VÁHA					0,222	0,395	0,617	0,888
VÁHA CELKEM					0,0	111,2	520,3	1928,9

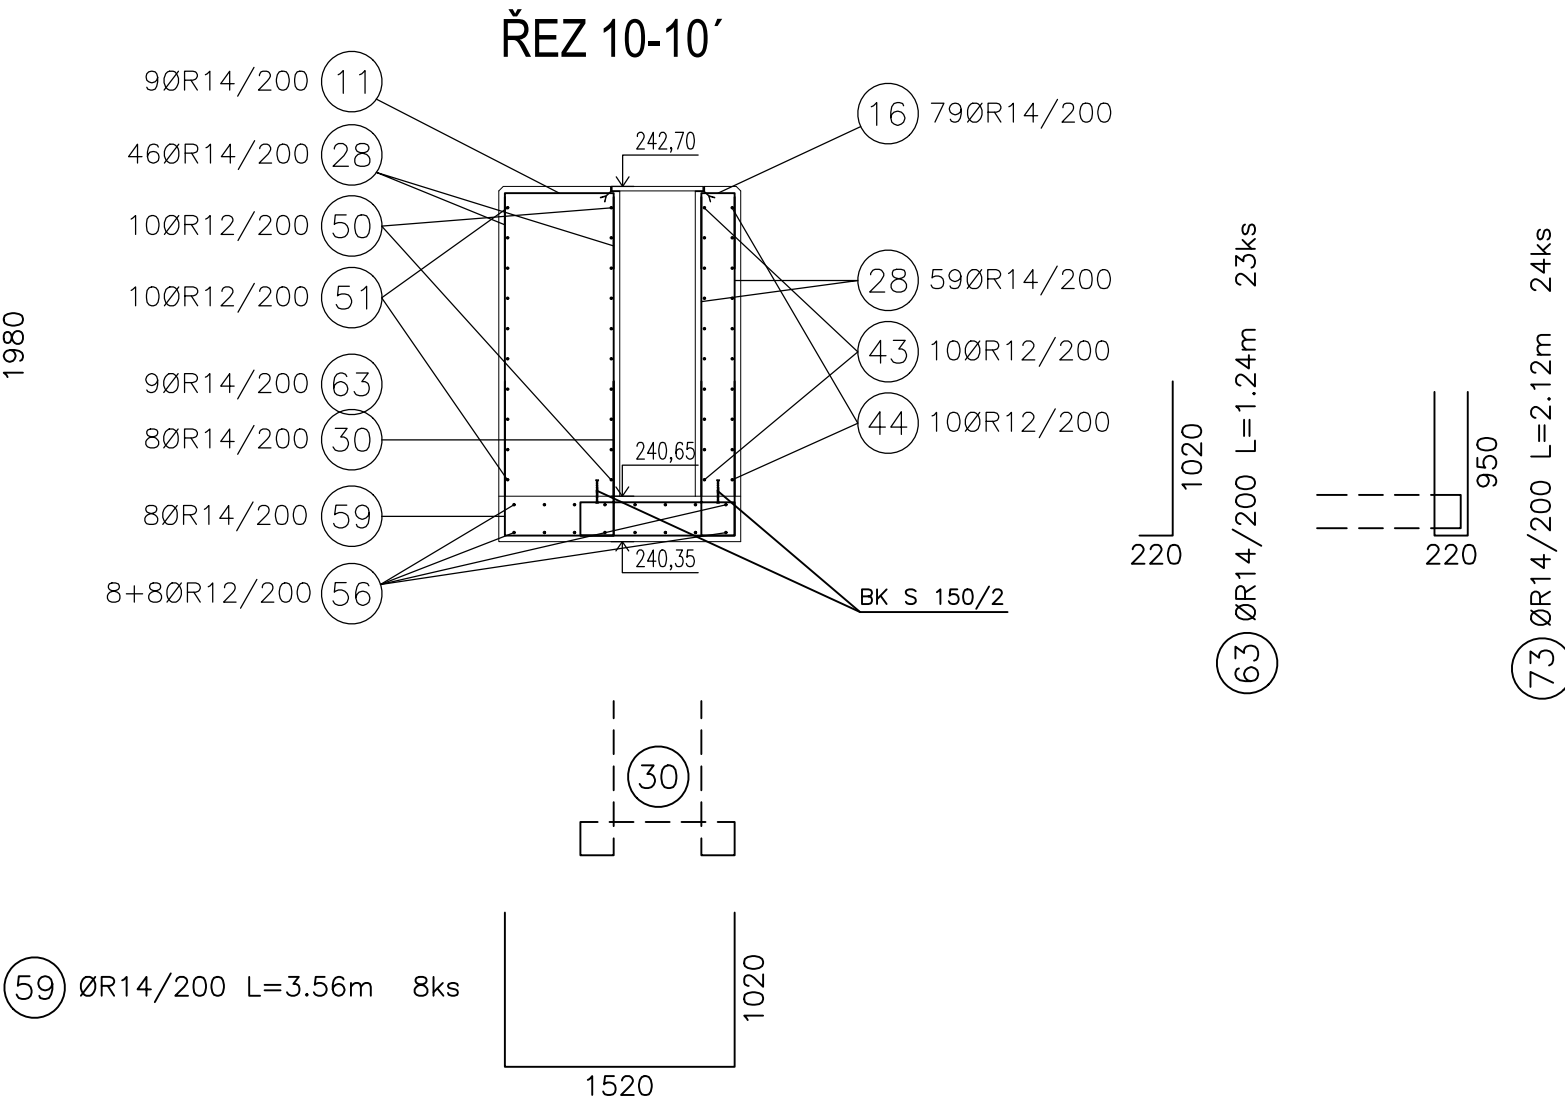

BETON
PODZEMNÍ ČÁST (DNA) C30/37 XA1, XC2 - CI 0,4 - Dmax=16
PRŮSAK 35mm PODLE ČSN 12390-8
NADZEMNÍ ČÁST C30/37 XA1, XC4, XF3 - CI 0,4 - Dmax=16
PRŮSAK 35mm PODLE ČSN 12390-8
OCEL
10505 (R)
KRYTÍ: 40mm, HORNÍ HRANA STĚN 70mm
V MÍSTĚ OTVORŮ SE VÝZTUŽ VÝRŽNE

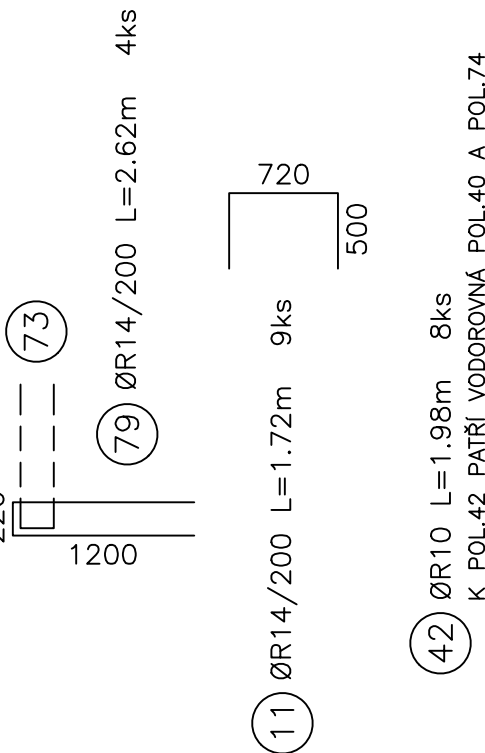

DOKUMENTACE STAVEBNÍCH OBJEKTŮ

SO 01 Mechanická část ČOV

DSO 01.3 Lapák písku a separátor písku

±0,000=244,50

Rev. č.	Datum	Schválil	Stručný popis změn

KOOPERACE V PROFESI	ŠEDA CZ, s.r.o.	tel.: +420602765478
STAVEBNÍ OBJEKTY	SRBSKÁ 1546/21	e-mail: libor.seda@gmail.com
PRO DUIS s.r.o.	612 00 BRNO	IČO: 26920981

Vypracoval: Ing. Seda

Pečet:

Projekční: Ing. Hovla

Investor: Stavební úřad v k. ú. Třebosko

Tech. kontrola: Ing. Vach

Formát: 10 A4

Datum: 05/2022

Stupeň: DPS

Soubor: --

Měřítko: 1:50

Príloha: Lapák písku LP1 a nový LP2 - výkres výztuže řez 3, 9, 10, 11

Číslo zakázky: 1256

Číslo listu: D.1.1.3-5.3