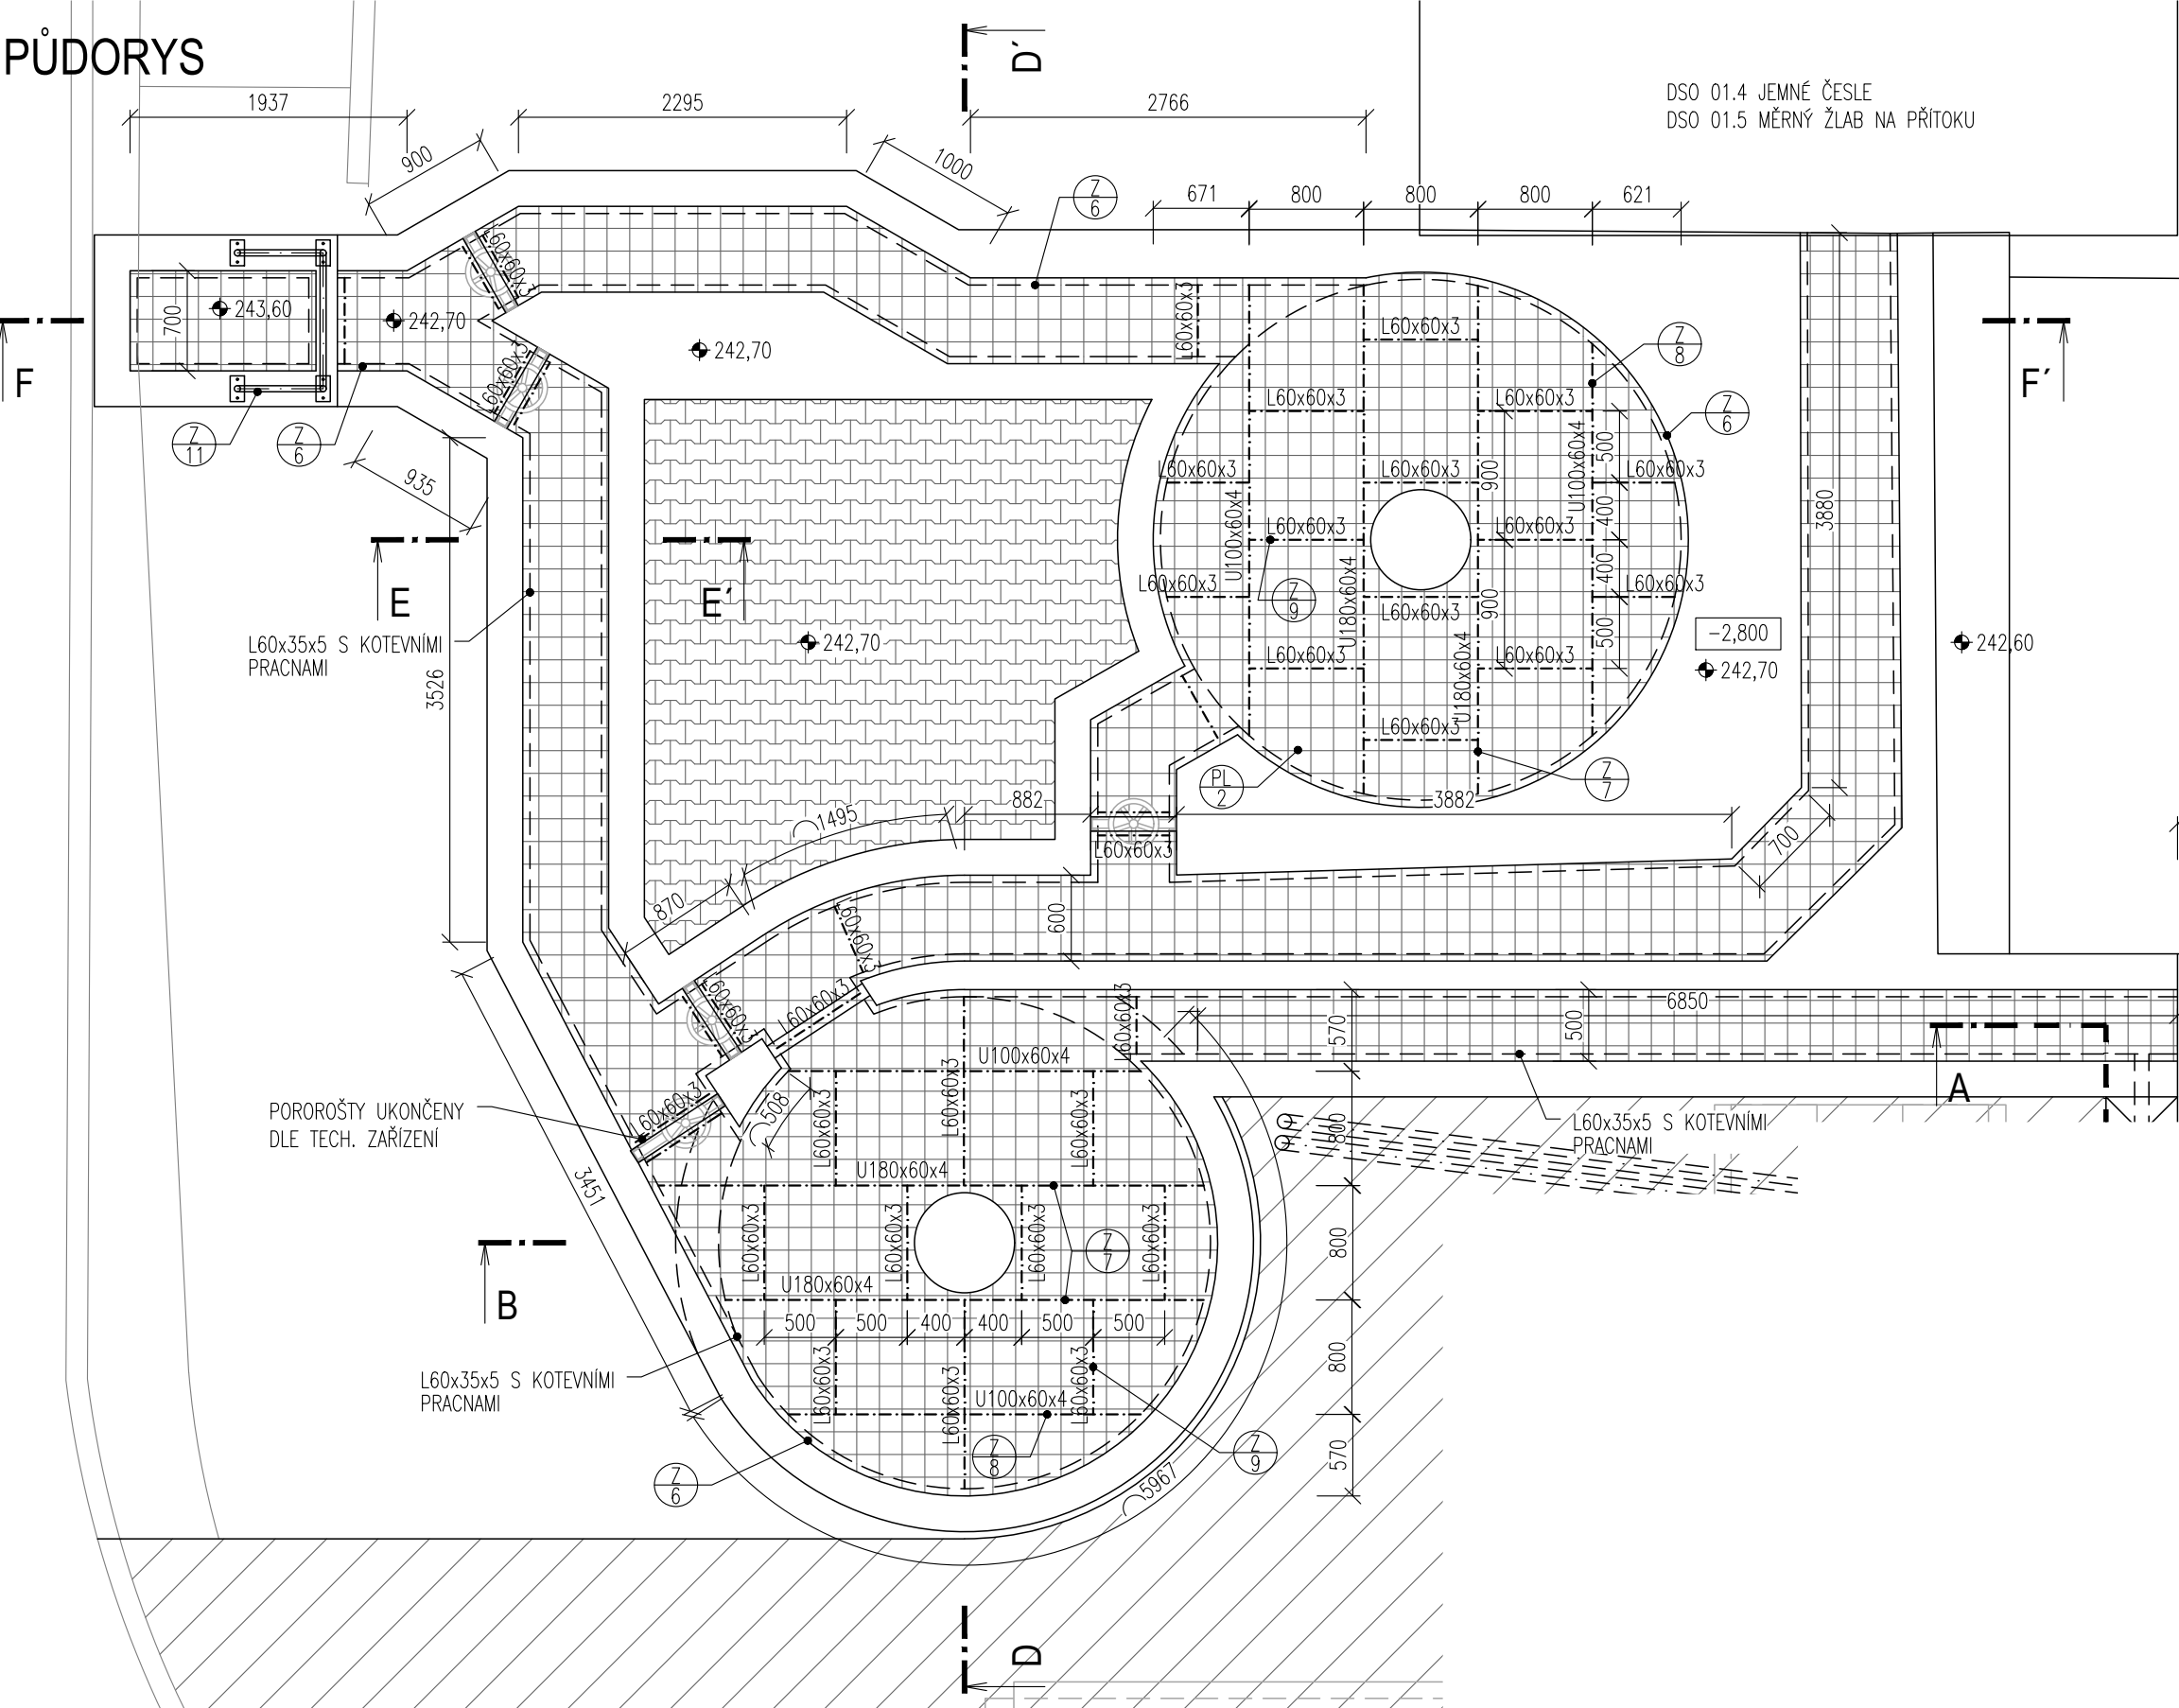


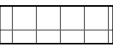
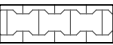
PŮDORYS



VÝPIS PLASTOVÝCH VÝROBKŮ

OZN.	SCHÉMA, POPIS	POČET [ks,bm]	HMOTNOST [kg]		POZNÁMKA
			1 KS	CELKEM	
PL 2 LAPÁK PÍSKU	ZAKRYTÍ OBJEKTU KOMOZITOVÝ POROROŠT PREFAGRID 30x30/30mm PLOCHA: 41,65m² LEMOVÁNÍ+NOSNÍKY – viz. ZÁMEČNICKÉ VÝROBKY	41,65			–

LEGENDA MATERIÁLŮ

-  ZAKRYTÍ KOMPOZITNÍM ROŠTEM PREFAGRID
-  ZÁMKOVÁ DLAŽBA

NENAHRAZUJE DÍLENSKOU DOKUMENTACI.

DOKUMENTACE STAVEBNÍCH OBJEKTŮ

SO 01 Mechanická část ČOV
DSO 01.3 Lapák písku a separátor písku

±0,000 = 245,50

Rev. č.	Datum	Schválil	Stručný popis změn

KOOPERACE V PROFESI		tel.: -
		e-mail: -
PRO DUIS s.r.o.		IČO: -



DUIS S.R.O.
Projektové a inženýrské služby
Srbská 1546/21, 612 00 Brno
E-mail: duis@duis.cz
www.duis.cz

Vypracoval: Ing. Jílková	Projektant: Ing. Havlík <i>Havlik</i>	Hl.ing.projektu: Ing. Havlík <i>Havlik</i>	Tech. kontrola: Ing. Vach <i>Vach</i>
Objednatel: Svazek vodovodů a kanalizací Tišnovsko		Investor: Svazek vodovodů a kanalizací Tišnovsko	
Akce: ČOV TIŠNOV, BŘEZINA - INTENZIFIKACE A ROZŠÍŘENÍ			
Příloha: Lapák písku LP1 a nový LP2 - kompozitní zakrytí			
Formát:		3 A4	
Datum:		05/2022	
Stupeň:		DPS	
Soubor:		–	
Měřítko:		1:50	
Číslo zakázky: 1256		Č.přílohy: D.1.1.3-9	