


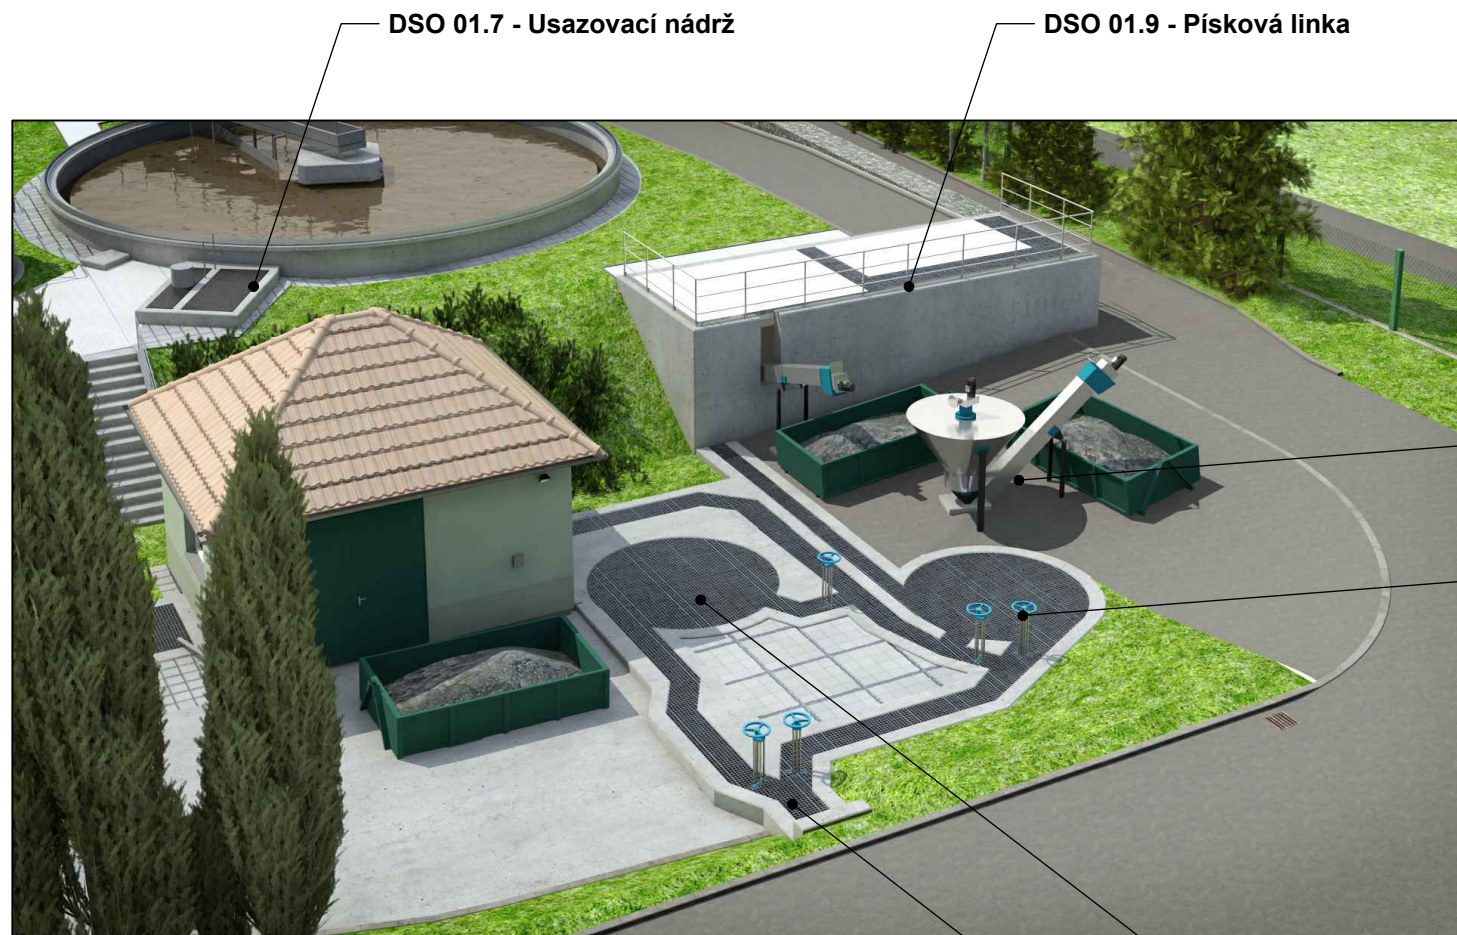

DSO 01.7 - Usazovací nádrž


DSO 01.9 - Písková linka

DSO 01.3 - Lapák písku a separátor písku -
SEPARÁTOR PÍSKU

DSO 01.3 - Lapák písku a separátor písku -
nový LP2

DSO 01.3 - Lapák písku a separátor písku -
ÚPRAVA LAPÁKU PÍSKU LP1

DSO 01.3 - Lapák písku a separátor písku -
ÚPRAVA NÁTOKOVÝCH ŽLABŮ

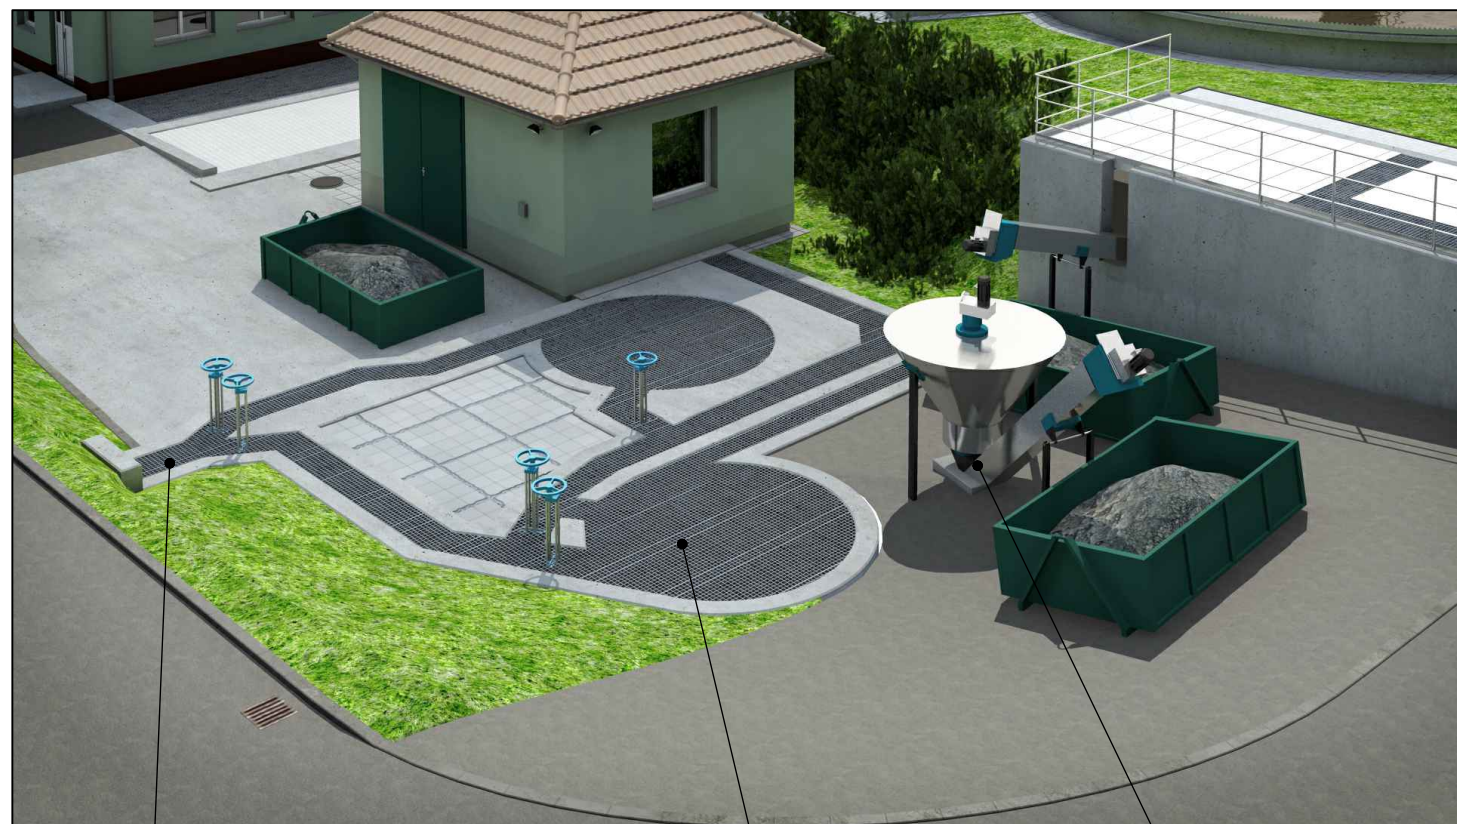

DSO 01.3 - Lapák písku a separátor písku -
ÚPRAVA NÁTOKOVÝCH ŽLABŮ

DSO 01.3 - Lapák písku a
separátor písku - nový LP2

DSO 01.3 - Lapák písku a separátor písku -
SEPARÁTOR PÍSKU

DOKUMENTACE STAVEBNÍCH OBJEKTŮ

SO 01 Mechanická část ČOV

DSO 01.3 Lapák písku a separátor písku

Rev. č.	Datum	Schválil	Stručný popis změn

KOOPERACE V PROFESI		tel.: -
PRO DUIS s.r.o.		e-mail: -
		IČO: -

				DUIS S.R.O. Projektové a inženýrské služby Srbská 1546/21, 612 00 Brno E-mail: duis@duis.cz www.duis.cz	
Vypracoval:	Projektant: Ing. Havlů <i>Havlů</i>	Hl.ing.projektu: Ing. Havlů <i>Havlů</i>	Tech. kontrola: Ing. Vach <i>Vach</i>		
Objednatel: Svazek vodovodů a kanalizací Tišnovsko	Investor: Svazek vodovodů a kanalizací Tišnovsko			Formát:	2 A4
ČOV TIŠNOV, BŘEZINA - INTENZIFIKACE A ROZŠÍŘENÍ				Datum:	05/2022
				Stupeň:	DPS
				Soubor:	—
				Měřítko:	—
Příloha: Lapák písku LP1 a nový LP2 - pohledy				Číslo zakázky: 1256	Č.přílohy: D.1.1.3-11

Příloha:
Lapák písku LP1 a nový LP2 - pohledy