



PŮDORYS

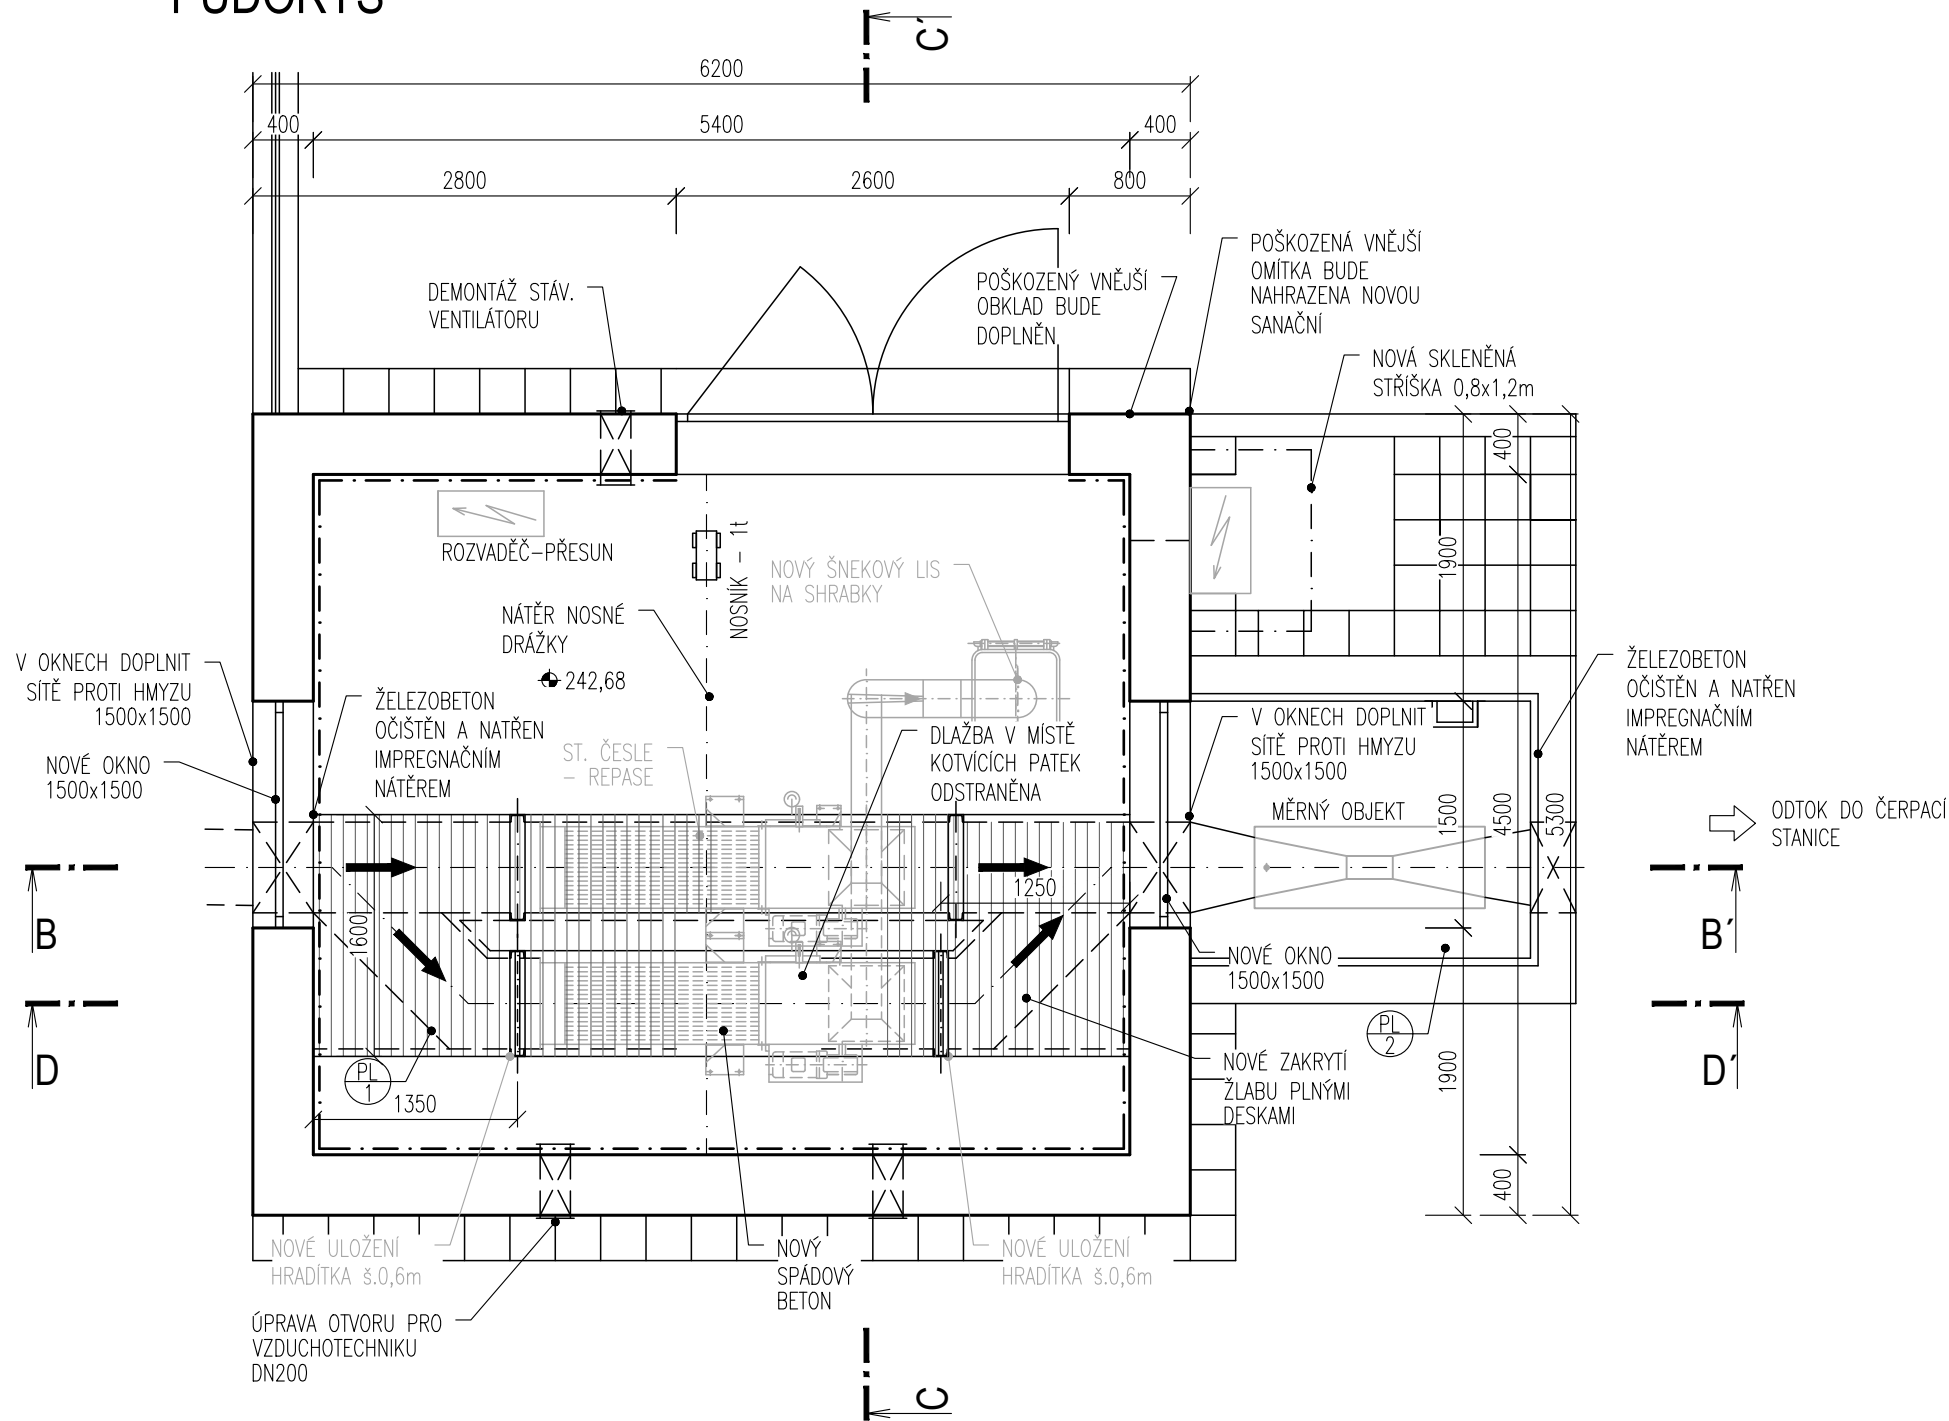

ŘEZ C-C'

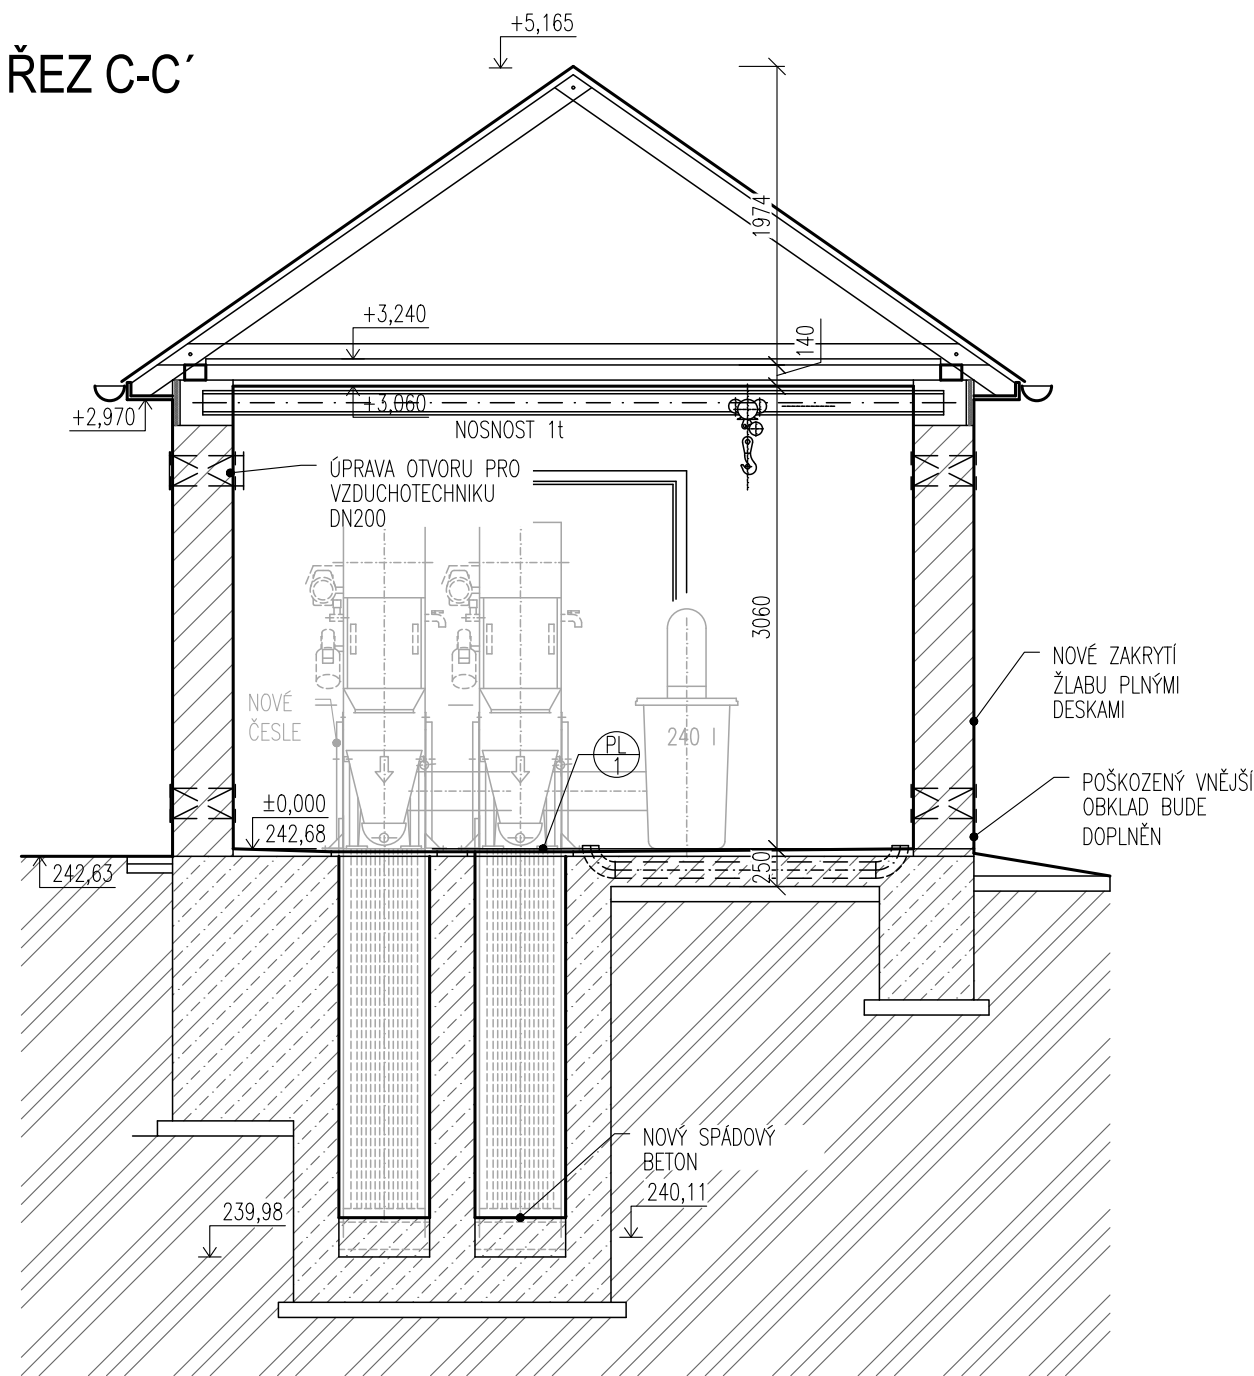

POZNÁMKA

SOUČÁSTI STAVEBNÍCH PRACÍ NA BUDOVĚ ČESLOVNY JSOU:

BOURACÍ PRÁCE:

- DEMONTÁŽ STÁVAJÍCÍHO ZAKRYTÍ ŽLABŮ – POROROŠT
- VYBOURÁNÍ SPÁDOVÉHO DNA OBTOKOVÉHO ŽLABU, TL.450–550mm–600x5000mm DLE POKYNŮ DODAVATELE JČ
- VYBOURÁNÍ DŘÁŽEK PRO RAM UZAVÍRACÍCH HRADITEK, 100x50mm PO OBVODU ŽLABU 2x5,5m
- VYBOURÁNÍ ČÁSTI DLAŽBY S VYBOURÁNÍM KAPSY PRO OSAZENÍ KOTVÍCÍCH PATEK JČ
- OČIŠTĚNÍ NATĚRU ZE STÁVAJÍCÍ DŘÁŽKY PRO ZVEDACÍ ZAŘÍZENÍ
- DEMONTÁŽ STAVEBNÍ ELEKTROINSTALACE A MŘÍŽEK PRO ODVĚTRÁNÍ MÍSTNOSTI
- ODSTRANĚNÍ NEKOMPAKTNÍCH VNĚJŠÍCH OMÍTEK A VNĚJŠÍHO OKLADU
- VYBOURÁNÍ OKNA NAD MĚRNÝM ŽLABEM

NOVÉ KONSTRUKCE

- NOVÉ ZAKRYTÍ ŽLABU V MÍSTNOSTI – PLNÉ KOMPOZITOVÉ DESKY S PROTISKLUZOVOU ÚPRAVOU A ZÁSUVNÝMI MADLY, V MÍSTĚ TECHNOLOGIE VYŘÍZNOUT. RAM PONECHAT STÁVAJÍCÍ. PLOCHA 8m2
- NOVÝ SPÁDOVÝ BETON VE ŽLABU NOVÝCH ČESLÍ NA PLOŠE 3m2, tl.0,2m
- NOVÉ OSAZENÍ HRADITEK (TECHNOLOGIE) – 2KS DOTĚSNĚNÍ VODOTĚSNÝMI MALTAMI
- VYSRAVENÍ STÁVAJÍCÍHO VNĚJŠÍHO OBLOŽENÍ (2m2) A DOPLNĚNÍ SANAČNÍ OMÍTKY (2m2)
- DOPLNĚNÍ DLAŽBY PO OSAZENÍ TECHNOLOGIE (1m2)
- OČIŠTĚNÍ A IMPREGNAČNÍ NATĚR STÁVAJÍCÍCH BETONŮ STÁVAJÍCÍCH ŽLABŮ A MĚRNÉHO ŽLABU 70m2
- DOPLNĚNÍ VENTILÁTORU A VÝMĚNA VĚTRACÍCH MŘÍŽEK VNITŘNÍCH A VNĚJŠÍCH – SOUČÁSTI VZDUCHOTECHNIKY
- DOPLNĚNÍ TOPNÝCH PANELŮ A VÝMĚNA ROZVADĚČE S OSVĚTLENÍM – SOUČÁSTI STAVEBNÍ ELEKTROINSTALACE
- VYČIŠTĚNÍ STÁVAJÍCÍCH VNITŘNÍCH OKLADŮ A DLAŽBY – LOUHEM A TLAKOVOU VODOU 84m2
- NOVÝ NATĚR STÁVAJÍCÍ DŘÁŽKY PRO ZVEDACÍ ZAŘÍZENÍ+VYZNAČENÍ DORAZŮ DÉLKA 1200–4,5m
- DOPLNĚNÍ SÍTĚ PROTI HMYZU DO OKEN – 1500x1500 – 2KS
- OČIŠTĚNÍ FASÁDY TLAKOVOU VODOU, IMPREGNAČNÍ NATĚR A PROVEDENÍ NOVÉHO DVOUVRSTVÉHO NATĚRU NA VÁPENNOCEMENTOVOU OMÍTKU PLOCHA 70m2
- NOVÁ SKLENĚNÁ STRÍŠKA NAD ROZVADĚČ 0,8x1,2m
- NOVÉ OKNO NAD MĚRNÝM ŽLABEM

SKLENĚNÁ STRÍŠKA NAD ROZVADĚČEM – SKLENĚNÁ TVRZENÁ DESKA 0,8x1,2m VČETNĚ KOTVENÍ KE A NOSNÝMI TAHLY

SÍTĚ PROTI HMYZU DO OKEN ČESLOVNY – 1500x1500mm – 2ks

SOUČÁSTI TECHNOLOGICKÉ DODÁVKY JSOU:


DEMONTÁŽE

- STÁVAJÍCÍCH STROJNĚ STÍRANÝCH ČESLÍ
- STÁVAJÍCÍHO LISU NA SHRABKY


MONTÁŽ

- REPASOVANÉ STÁVAJÍCÍ ČESLE
- NOVÉ STROJNĚ STÍRANÉ ČESLE
- SPOLÉČNÝ ŠNEKOVÝ LIS NA SHRABKY
- UZAVÍRACÍ HRADITKA PRO ODSTÁVKU NOVÝCH ČESLÍ
- ELEKTROINSTALACE VČETNĚ ČIDEL
- ZVEDACÍ ZAŘÍZENÍ
- POPELNICE

ŘEZ B-B'

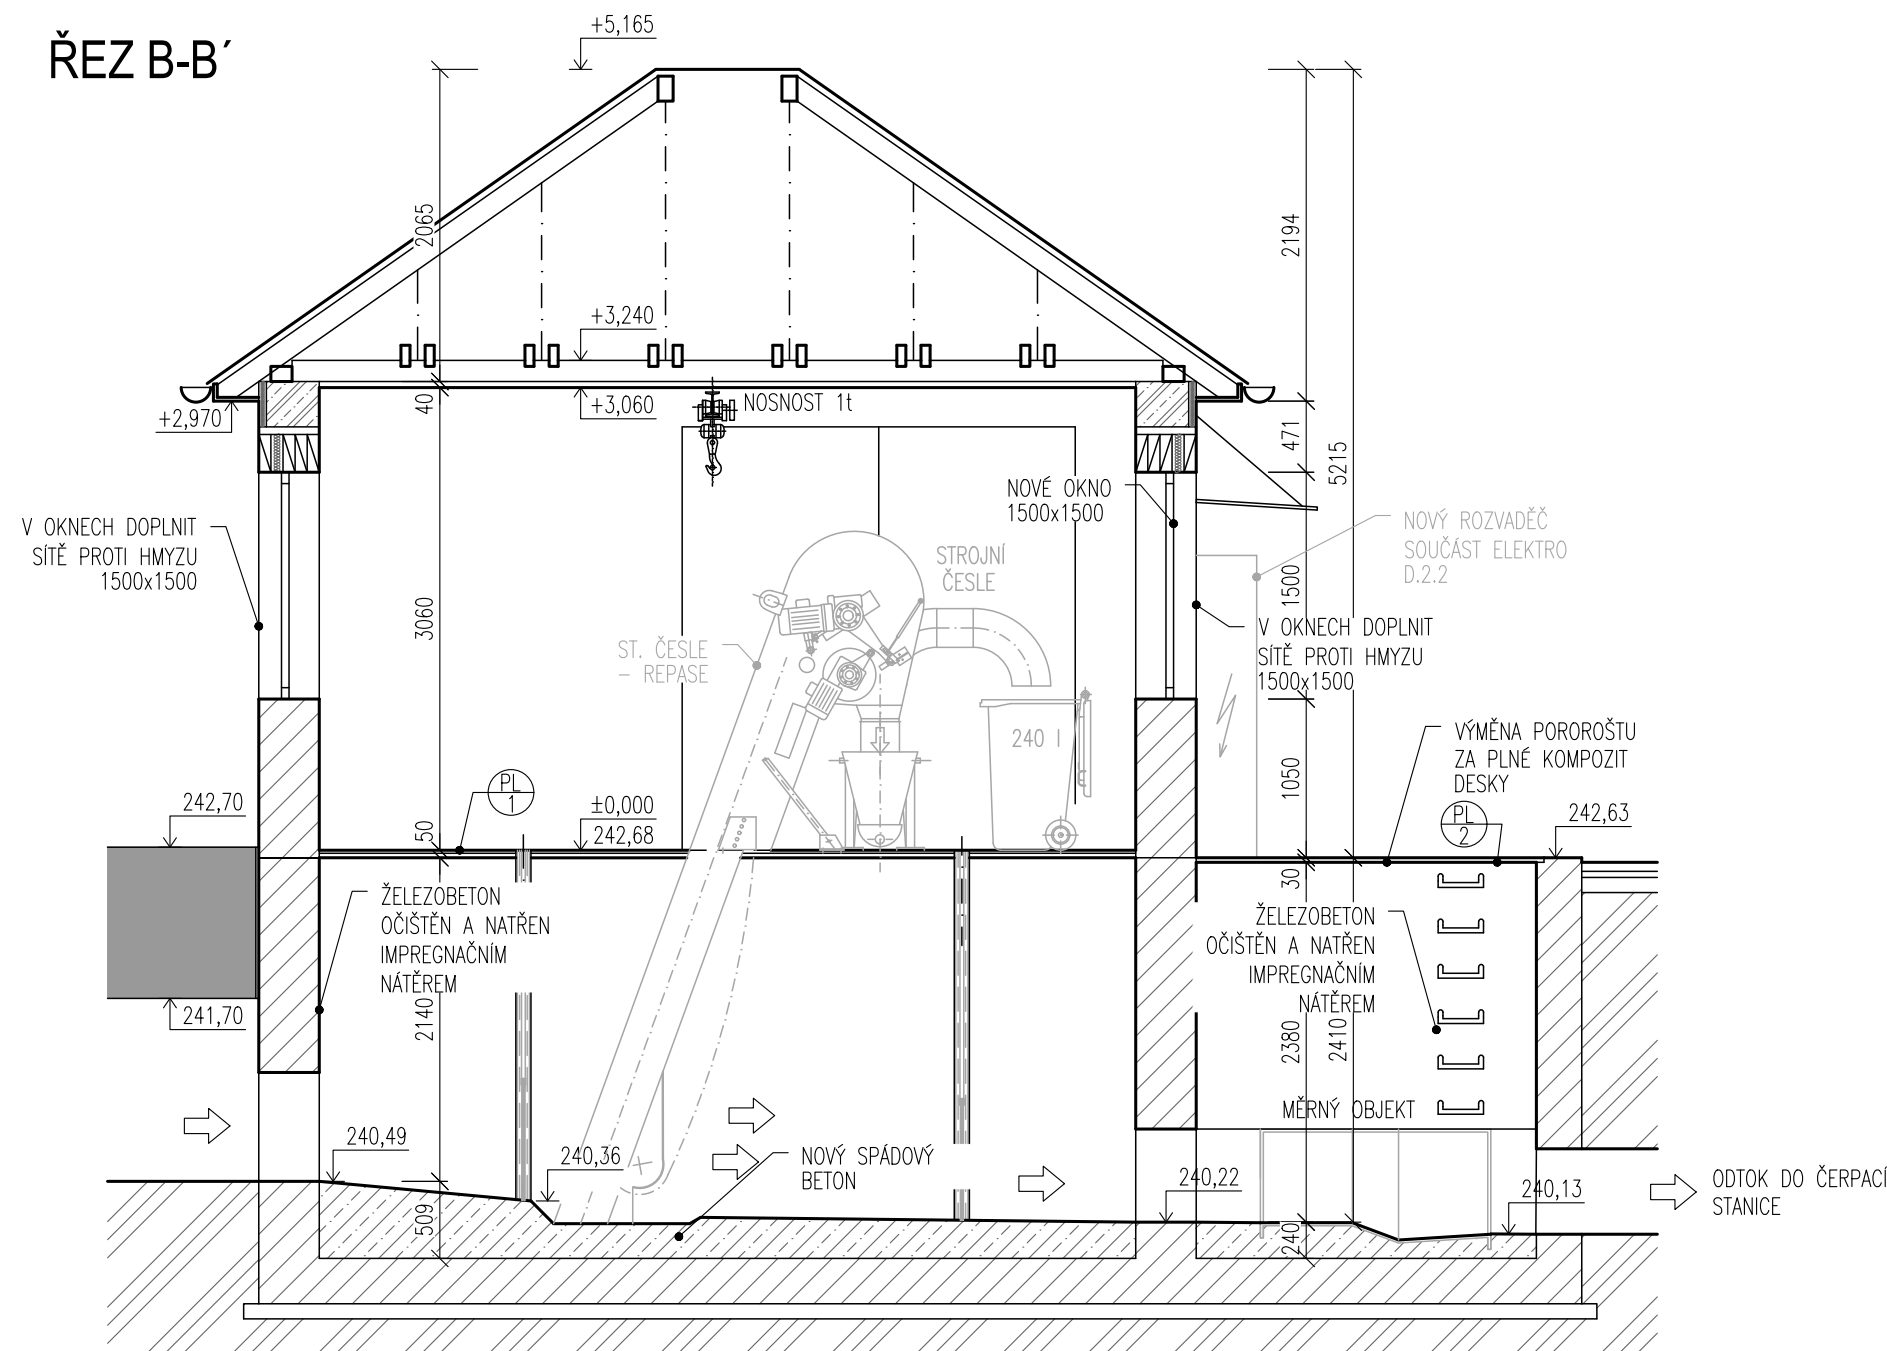

ŘEZ D-D'

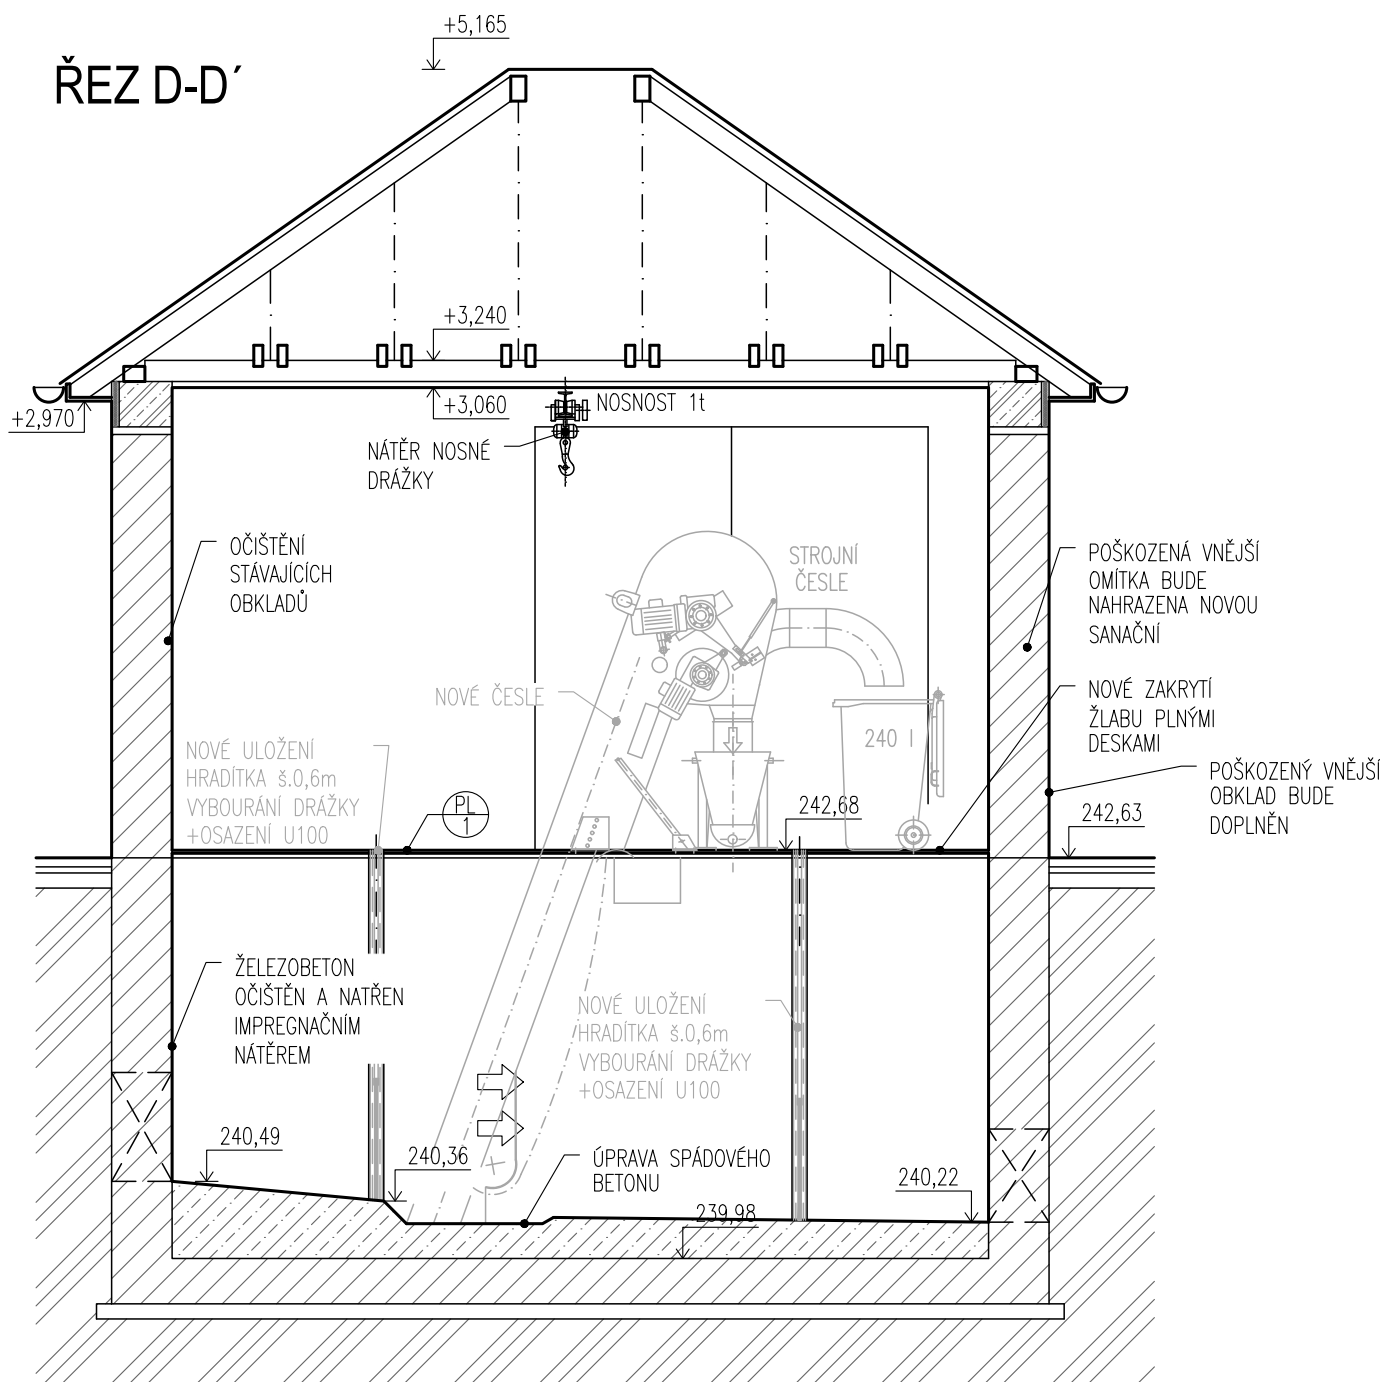

DOKUMENTACE STAVEBNÍCH OBJEKTŮ

SO 01 Mechanická část ČOV

DSO 01.4 Jemné česle

DSO 01.5 Měrný žlab na přítoku

±0,000 = 242,68

Rev. č.	Datum	Schválil	Stručný popis změn

KOOPERACE V PROFESI	tel.: -
PRO DUIS s.r.o.	e-mail: -
	IČO: -

DUIS				DUIS s.r.o. Projektové a inženýrské služby Srbská 1546/21, 612 00 Brno E-mail: duis@duis.cz www.duis.cz	
Vypracoval:	Projektant:	Hl.ing.projektuj:	Tech. kontrola:	Formát:	6 A4
Ing. Havlů	Ing. Havlů	Ing. Havlů	Ing. Vach	Datum:	05/2022
Objednatel: Svazek vodovodů a kanalizací Tělnovsko				Stupeň:	DPS
Investor: Svazek vodovodů a kanalizací Tělnovsko				Soubor:	-
Akce: ČOV TIŠNOV, BŘEZINA - INTENZIFIKACE A ROZŠÍŘENÍ				Měřítko:	1:50
Příloha: Budova jemných česlí a měrného žlabu - půdorys, řezy				Číslo zakázky:	1256
				Č.přílohy:	D.1.1.4-1