



PŮDORYS

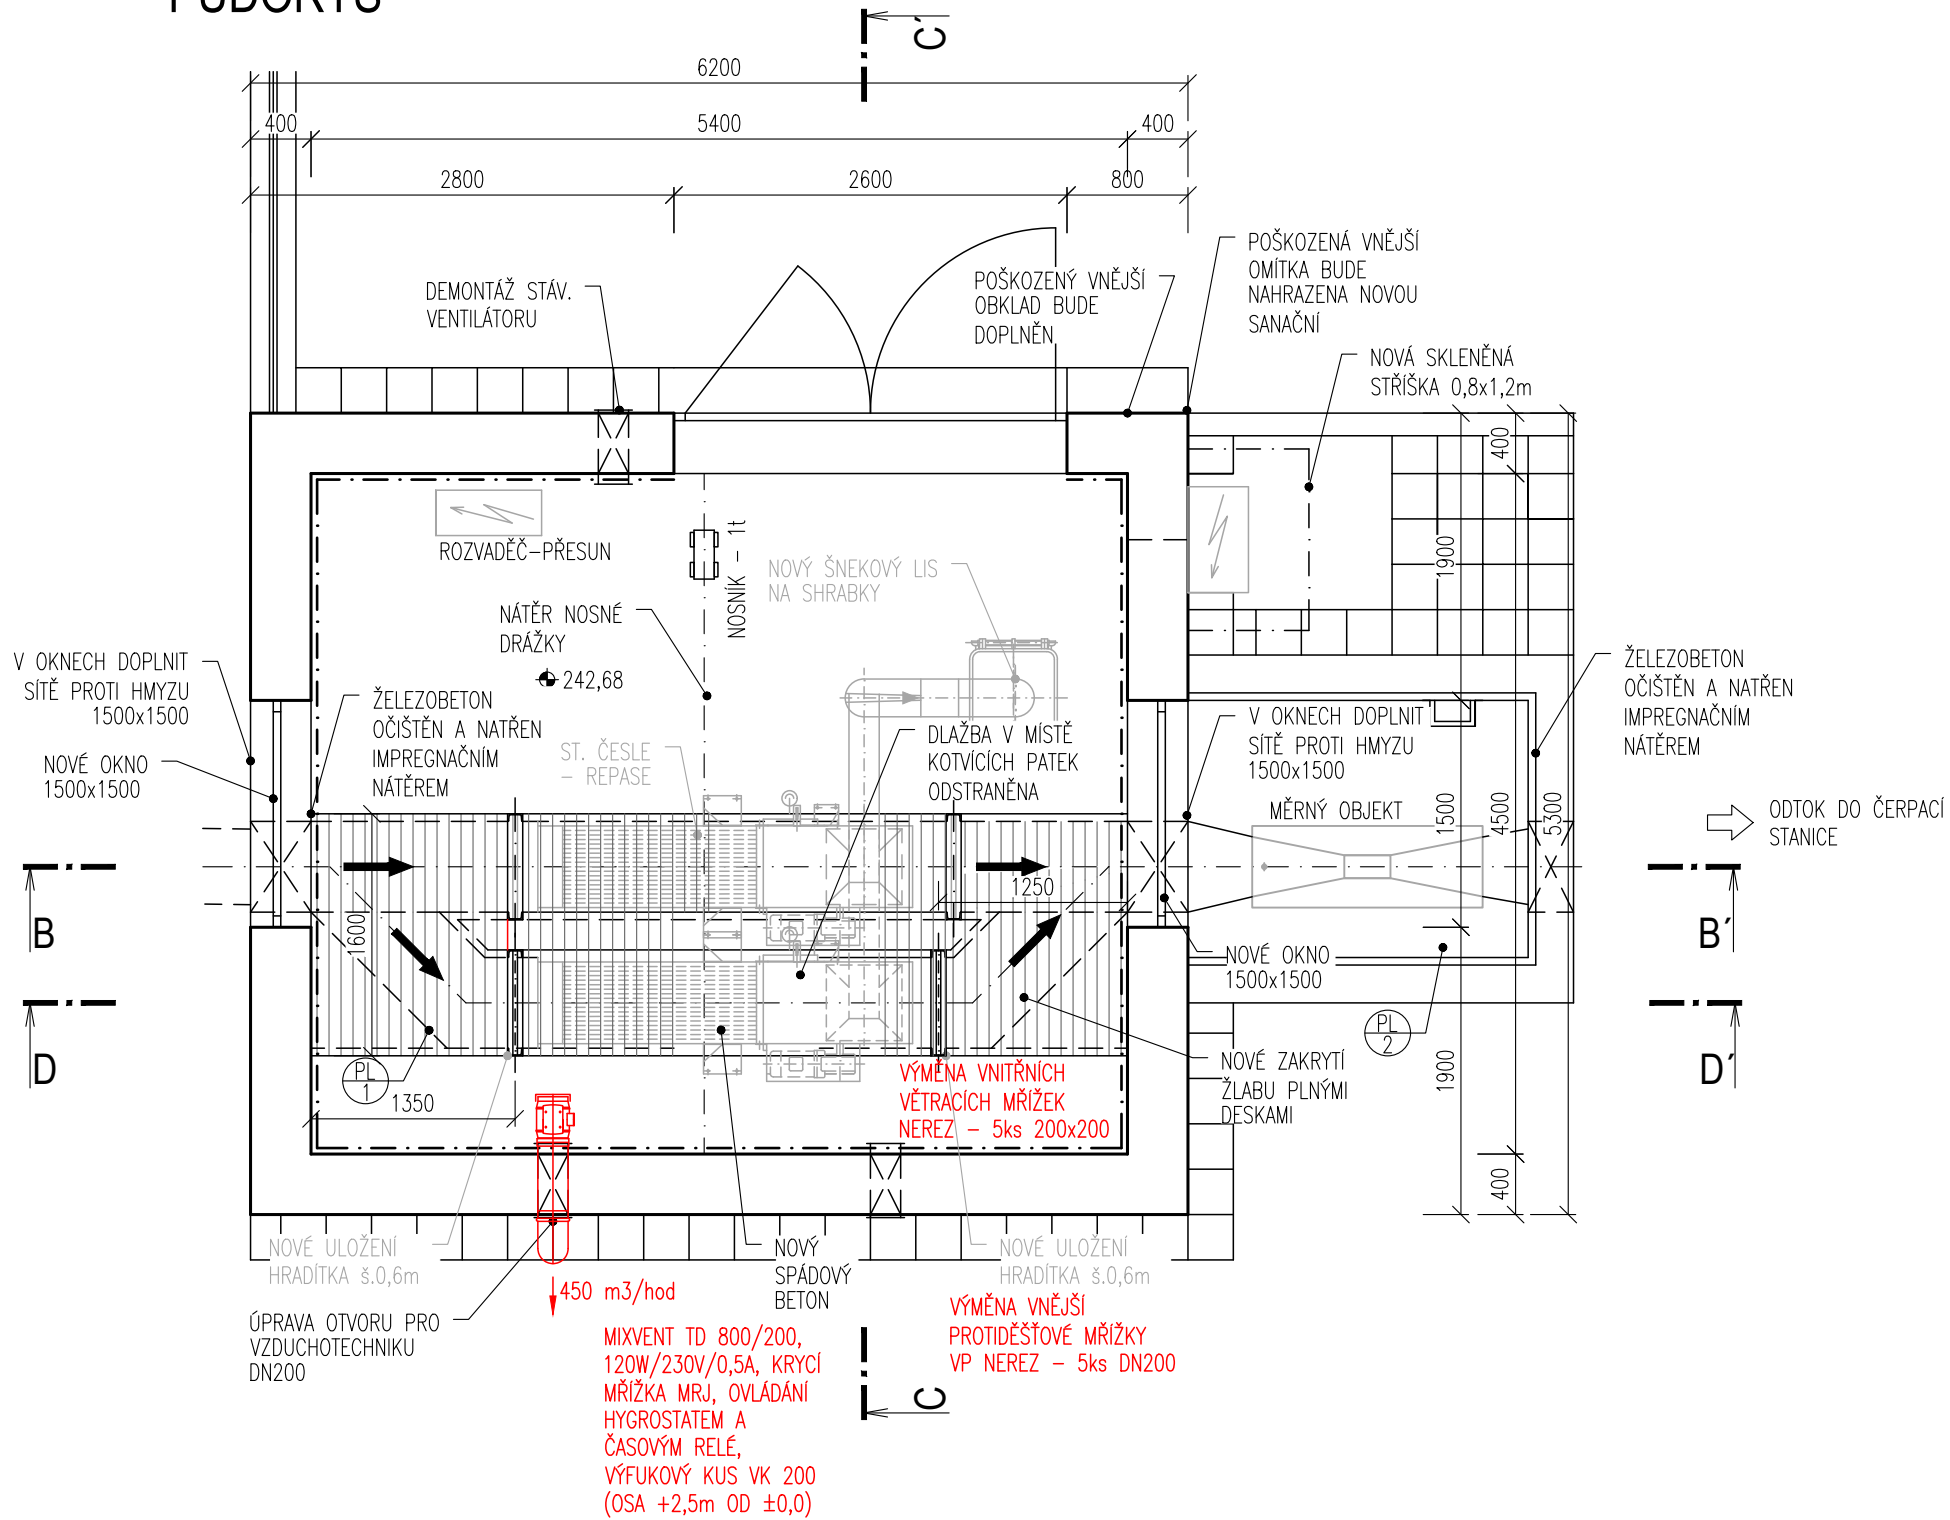

ŘEZ C-C'

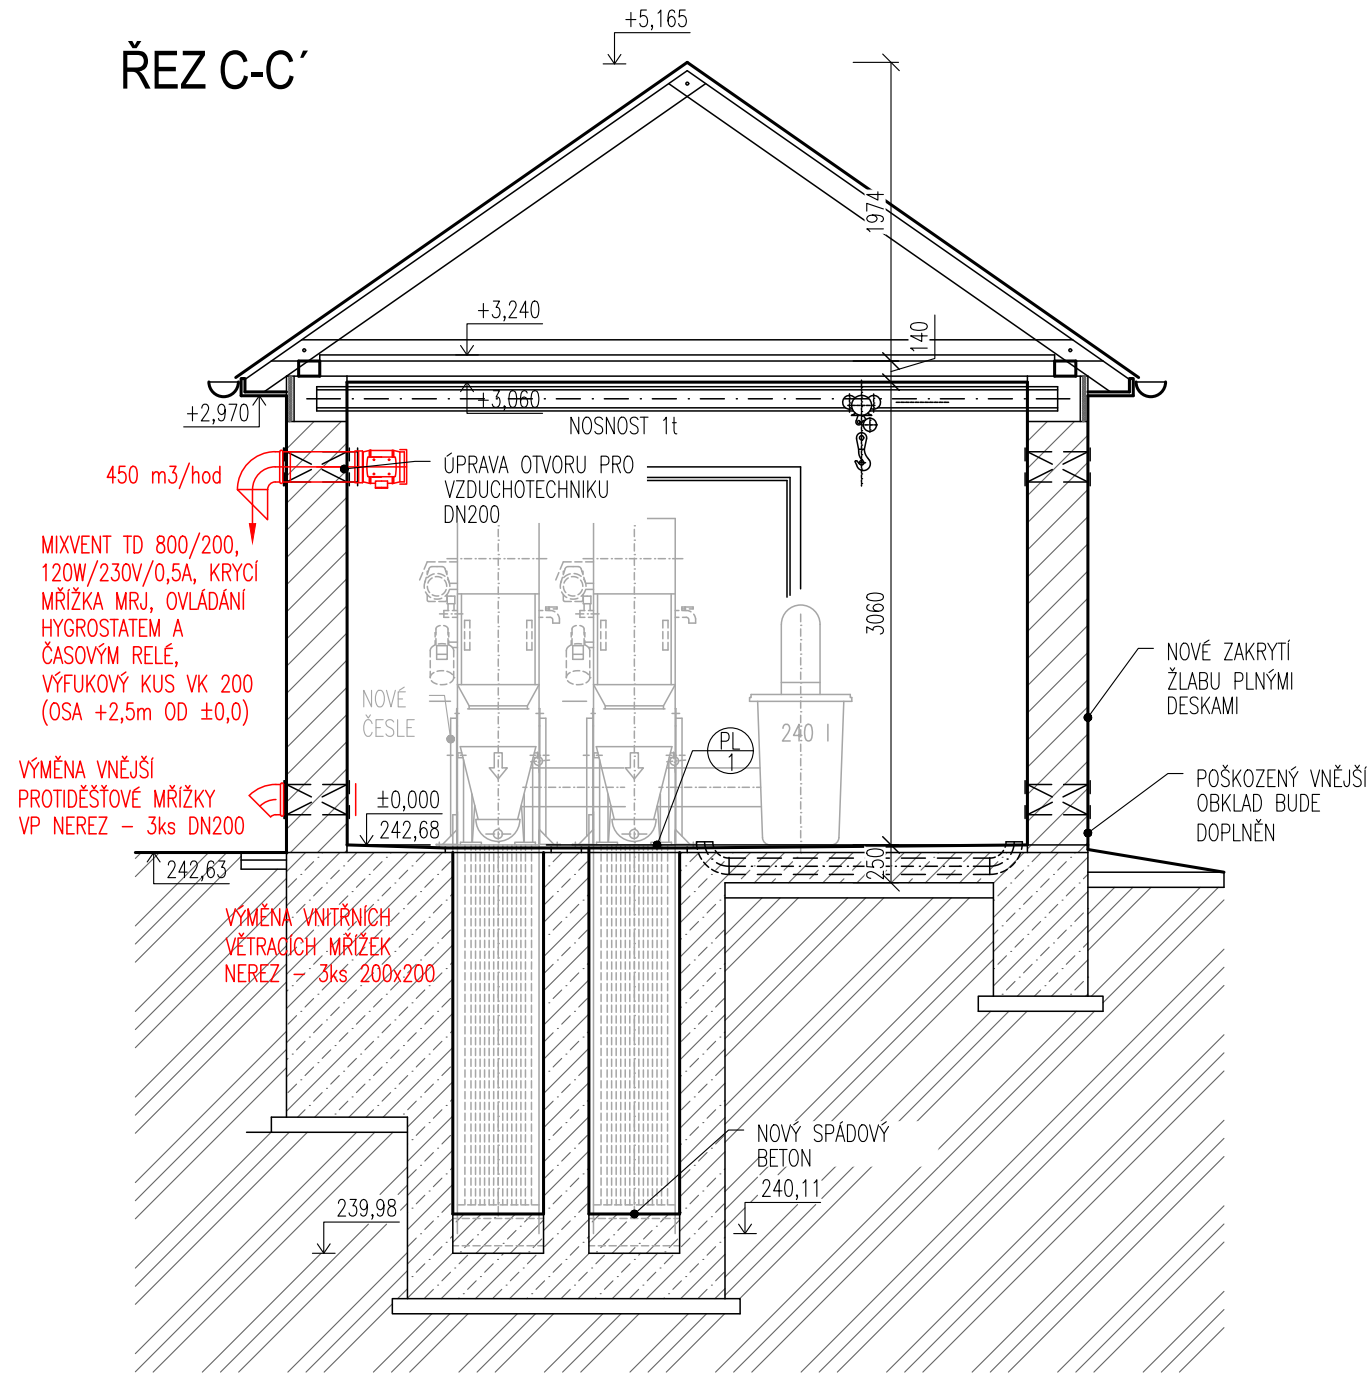

LEGENDA MÍSTNOSTÍ

OZN.	ÚČEL	PLOCHA [M2]	OBJEM MÍSTNOSTI	POTŘEBA VZDUCHU	VÝMĚNA VZDUCHU	POZNÁMKA
101	MÍSTNOST JEMNÝCH ČESLÍ	24,3000	75m3	6xVÝMĚNA	450m3/hod	

DEMONTÁŽE

- ODSTRANĚNÍ VNITŘNÍCH A VNĚJŠÍCH VĚTRACÍCH MŘÍŽEK 4ks 200x200

VÝPIS PRVKŮ

MÍSTNOST JEMNÝCH ČESLÍ
101.1 KRYCÍ MŘÍŽKA VENTILÁTORU
101.2 VENTILÁTOR - MIXVENT TD800/200
OVLÁDÁNÍ ČASOVÝM RELÉ + HYDROSTATEM
101.3 VÝFUKOVÝ KUS VK 200

SACÍ OTVORY
101.4 VNĚJŠÍ PROTIDĚŠTOVÁ MŘÍŽKA VP200 SE SÍTKOU PROTI HMYZU - 5 KS, NEREZ
101.5 VNITŘNÍ VĚTRACÍ MŘÍŽKA 200x200 - 5KS, NEREZ

DOKUMENTACE STAVEBNÍCH OBJEKTŮ

SO 01 Mechanická část ČOV
DSO 01.4 Jemné česle
DSO 01.5 Měrný žlab na přítoku

±0,000 = 242,68

Rev. č.	Datum	Schválil	Stručný popis změn

KOOPERACE V PROFESI	tel.: -
PRO DUIS s.r.o.	e-mail: -
	IČO: -

DUIS				DUIS s.r.o. Projektové a inženýrské služby Srbská 1546/21, 612 00 Brno E-mail: duis@duis.cz www.duis.cz	
Vypracoval:	Projektant:	HL.ing.projekt:	Tech. kontrola:	Formát:	3 A4
Ing. Havlík	Ing. Havlík	Ing. Vach		Datum:	05/2022
Objednatel: Svazek vodovodů a kanalizací Tišnovsko				Stupeň:	DPS
Investor: Svazek vodovodů a kanalizací Tišnovsko				Soubor:	-
ČOV TIŠNOV, BŘEZINA - INTENZIFIKACE A ROZŠÍŘENÍ				Měřítko:	1:50
				Číslo zakázky:	1256
Příloha: Budova jemných česlí - vzduchotechnika				Č.přílohy:	D.1.1.4-4