


PŮDORYS

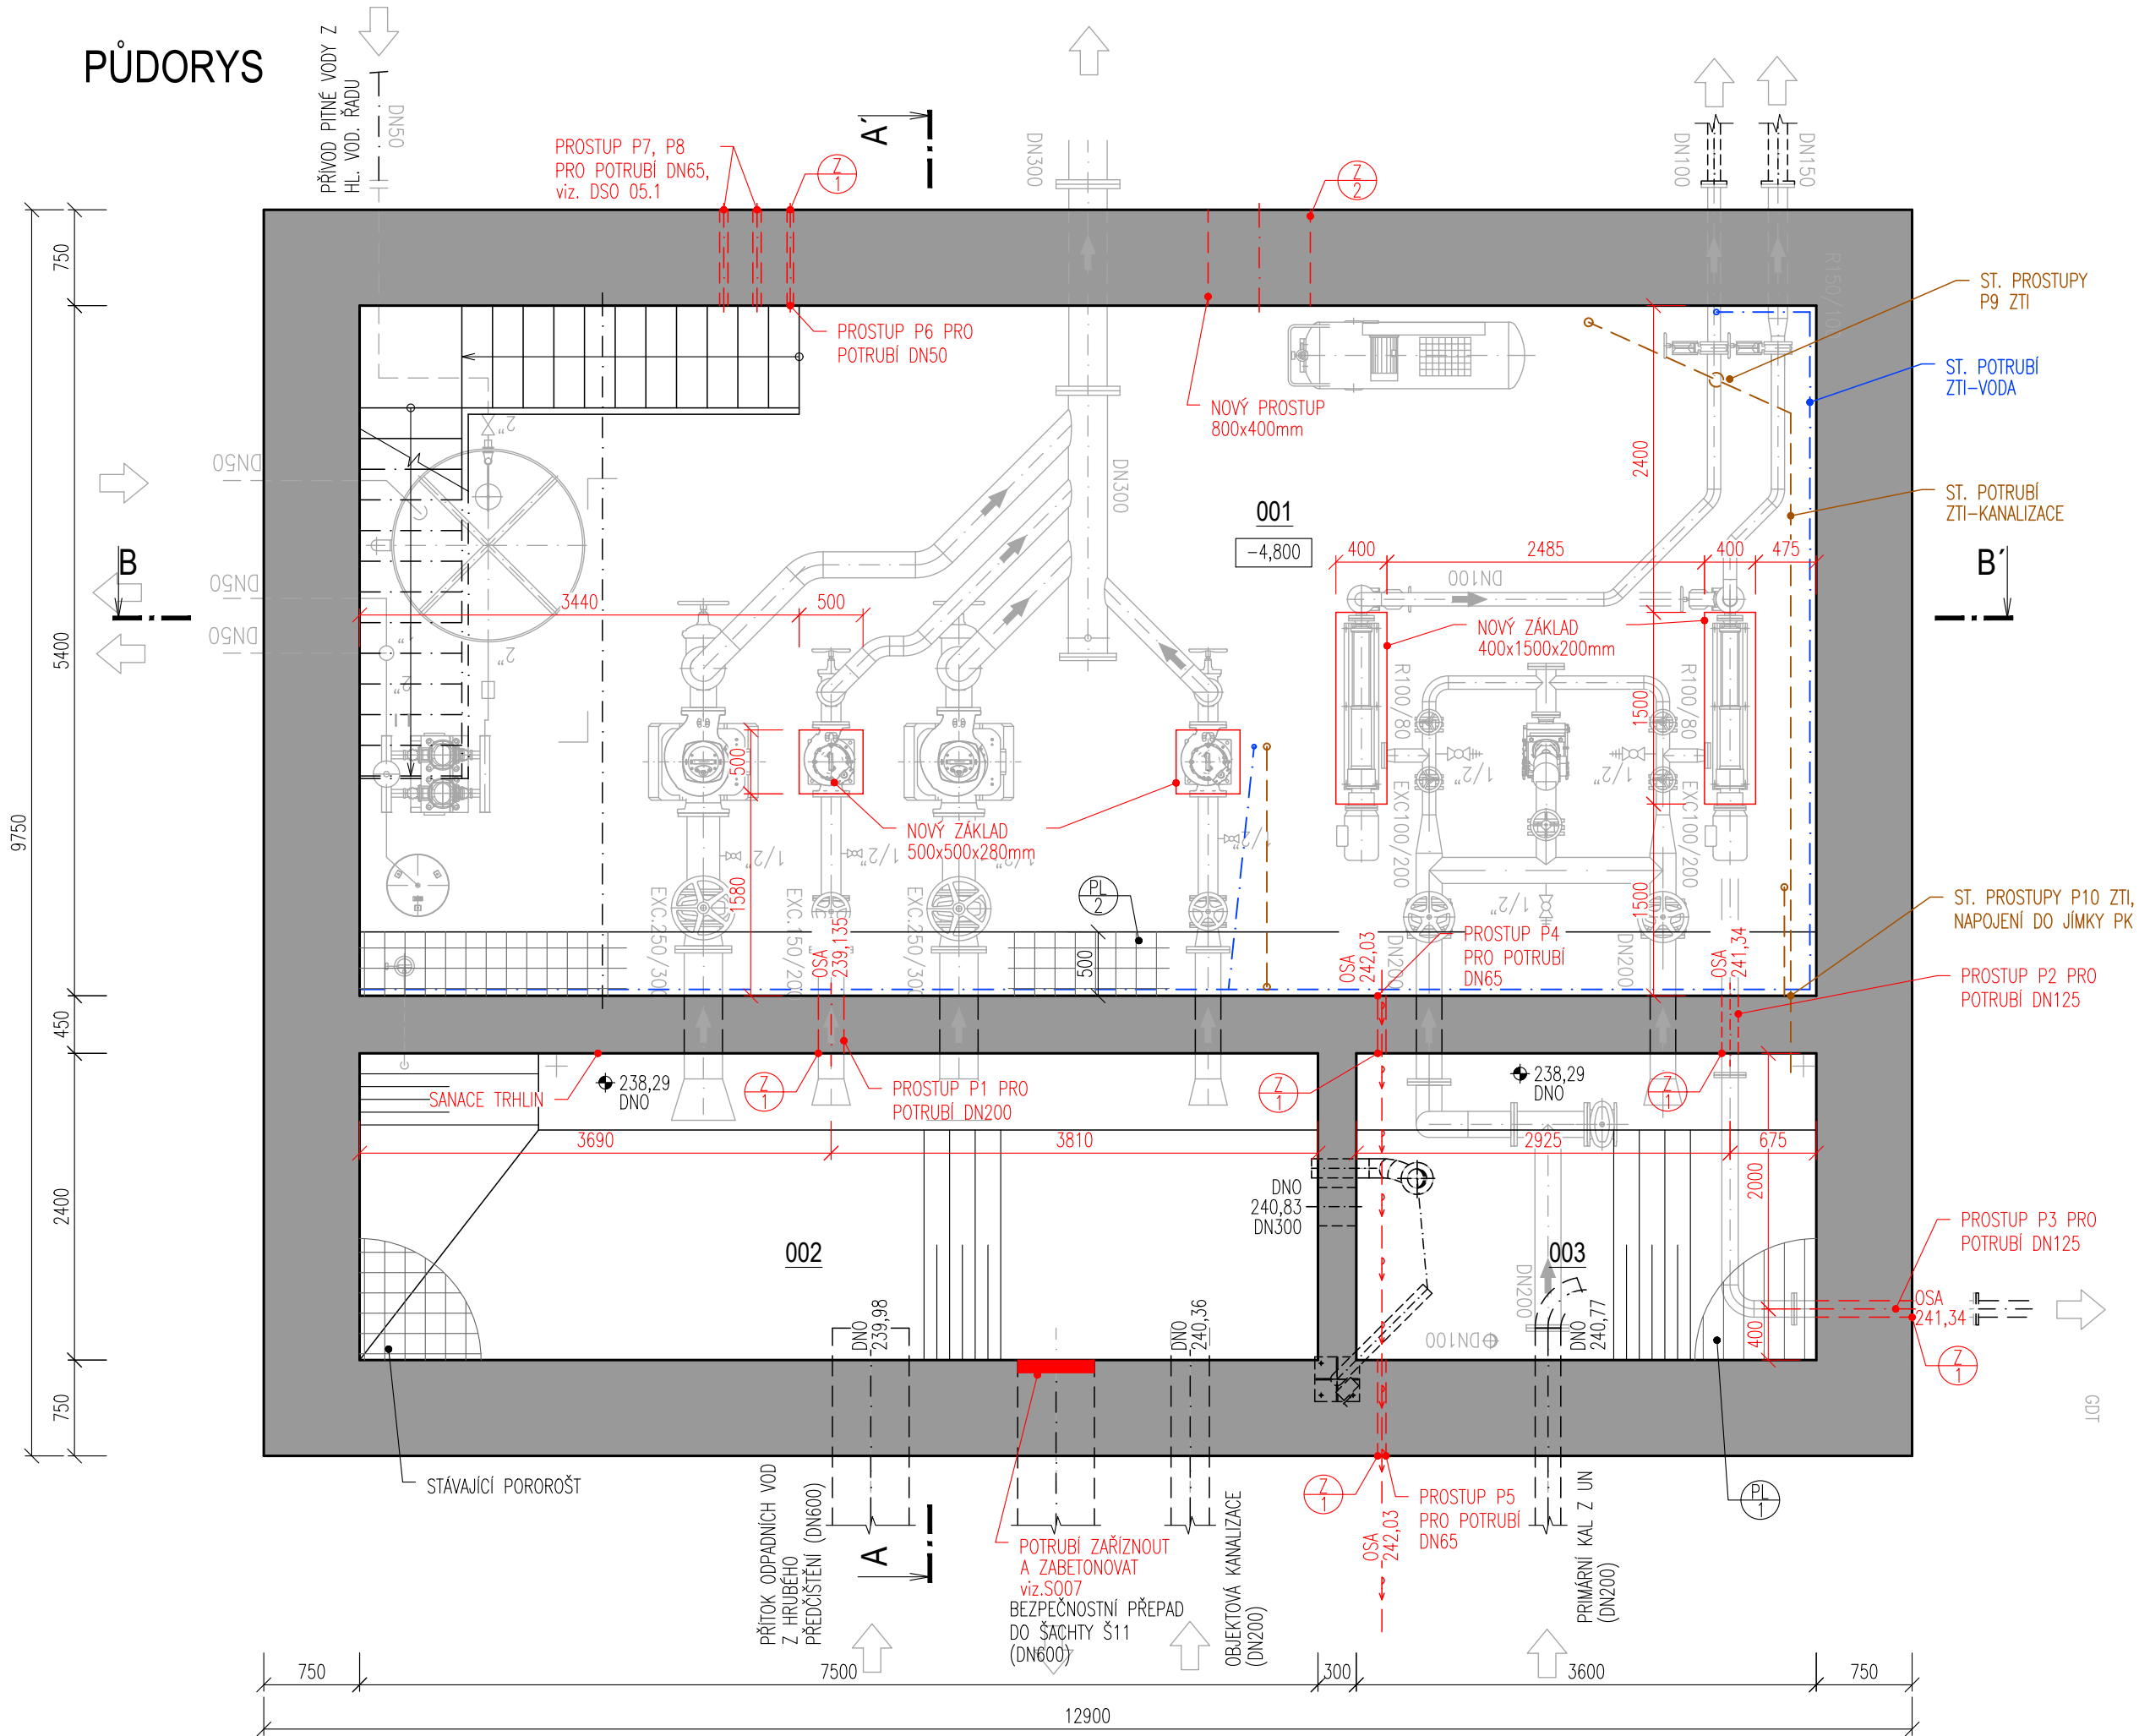

POZNÁMKA

- SOUČÁSTI STAVEBNÍCH PRACÍ:
- DEMONTÁŽ STÁVAJÍCÍHO ZAKRYTÍ JÍMEK – POROROŠT – ULOŽENÍ NA MEZIDEPONII
 - VYČISTĚNÍ JÍMEK OV I PRIMÁRNÍHO KALU
 - PROSTUP P1 PRO POTRUBÍ DN200, TL.STĚNY 450mm
 - PROSTUP P2 PRO POTRUBÍ DN125, TL.STĚNY 450mm
 - PROSTUP P3 PRO POTRUBÍ DN125, TL.STĚNY 750mm
 - PROSTUP P4 PRO POTRUBÍ DN65, TL.STĚNY 450mm
 - PROSTUP P5 PRO POTRUBÍ DN65, TL.STĚNY 750mm
 - PROSTUP P6 PRO POTRUBÍ DN50, TL.STĚNY 750mm
 - PROSTUP P7 A P8 PRO POTRUBÍ DN65 PŘEDIZOLOVANÉ, TL.STĚNY 750mm
 - PROSTUP P9 A P10 – ÚPRAVA STÁVAJÍCÍCH PROSTUPŮ PRO ZTI
 - ELEKTRO PROSTUPY – DOPLNĚNÍ NOVÝCH 3xDN150, TL. STĚNY 750mm
 - ZASLEPENÍ STÁV. POTRUBÍ BP Z JÍMKY OV
 - ODSTRANĚNÍ DLAŽBY V MÍSTĚ NOVÝCH A STARÝCH ZÁKLADŮ PRO ČERPADLA
 - VYBOURÁNÍ STÁVAJÍCÍCH ZÁKLADŮ
 - ODSTRANĚNÍ NÁTĚRU ZE STÁVAJÍCÍ DŘÁŽKY PRO ZVEDACÍ ZAŘÍZENÍ, SCHODIŠTĚ SE ZÁBRADLÍM, OCELOVÁ PODESTA S NOSNÝMI PRVKY A ZÁBRADLÍ
 - NÁTĚR ZÁMEČNICKÝCH VÝROBKŮ – SCHODIŠTĚ
 - OPRAVA A DOPLNĚNÍ VNITŘNÍCH OMÍTEK
 - VÝMALBA STĚN A STROPŮ
 - VYBOURÁNÍ SOKLU V MÍSTĚ VSTUPU DO PROVOZNÍ BUDOVY ZE STRANY OD JÍMKY PRIMÁRNÍHO KALU 1,6x1,5x0,2m
 - SANACE TRHLIN

- ⑦ TĚSNĚNÍ PROSTUPŮ – viz. TECHNICKÁ ZPRÁVA
- ⑧ PROSTUP PRO KABELOVÉ VEDENÍ, RÁM HCX2+8x6 (STAVEBNÍ OTVOR hxš min. 399,5x782mm)

LEGENDA MÍSTNOSTÍ

OZN.	ÚČEL	PLOCHA [M2]	PODLAHA	POVRCH STĚN	POVRCH STROPU	POZNÁMKA
001	ARMATURNÍ KOMORA ČS	61,56	KER. DLAŽBA	KER.OBKŁAD, VÁPENOCEM.O	VÁPENOCEM. OMÍTKA	OBKŁAD v=1500MM
002	MOKRÁ JÍMKA ČS OV	18,00				
003	MOKRÁ JÍMKA ČS PRIMÁRNÍ KAL	8,64				

LEGENDA MATERIÁLŮ

STÁVAJÍCÍ ŽELEZOBETON

DOKUMENTACE STAVEBNÍCH OBJEKTŮ

SO 01 Mechanická část ČOV
DSO 01.6 Vstupní čerpací stanice

±0,000 = 243,09

Rev. č.	Datum	Schválil	Stručný popis změn

KOOPERACE V PROFESI	tel.: -
PRO DUIS s.r.o.	e-mail: -
	IČO: -

DUIS S.R.O. Projektové a inženýrské služby Srbská 1546/21, 612 00 Brno E-mail: duis@duis.cz www.duis.cz				Formát:	3 A4
Vypracoval: Ing. Jílková	Projektant: Ing. Havlík	Hl.ing.projekt: Ing. Havlík	Tech. kontrola: Ing. Vach	Datum:	05/2022
Objednatel: Svazek vodovodů a kanalizací Tišnovsko				Stupeň:	DPS
Investor: Svazek vodovodů a kanalizací Tišnovsko				Soubor:	-
ČOV TIŠNOV, BŘEZINA - INTENZIFIKACE A ROZŠÍŘENÍ				Měřítko:	1:50
				Číslo zakázky:	1256
Príloha: Vstupní čerpací stanice - půdorys				Č.přílohy:	D.1.1.6-1