



ŘEZ B-B'

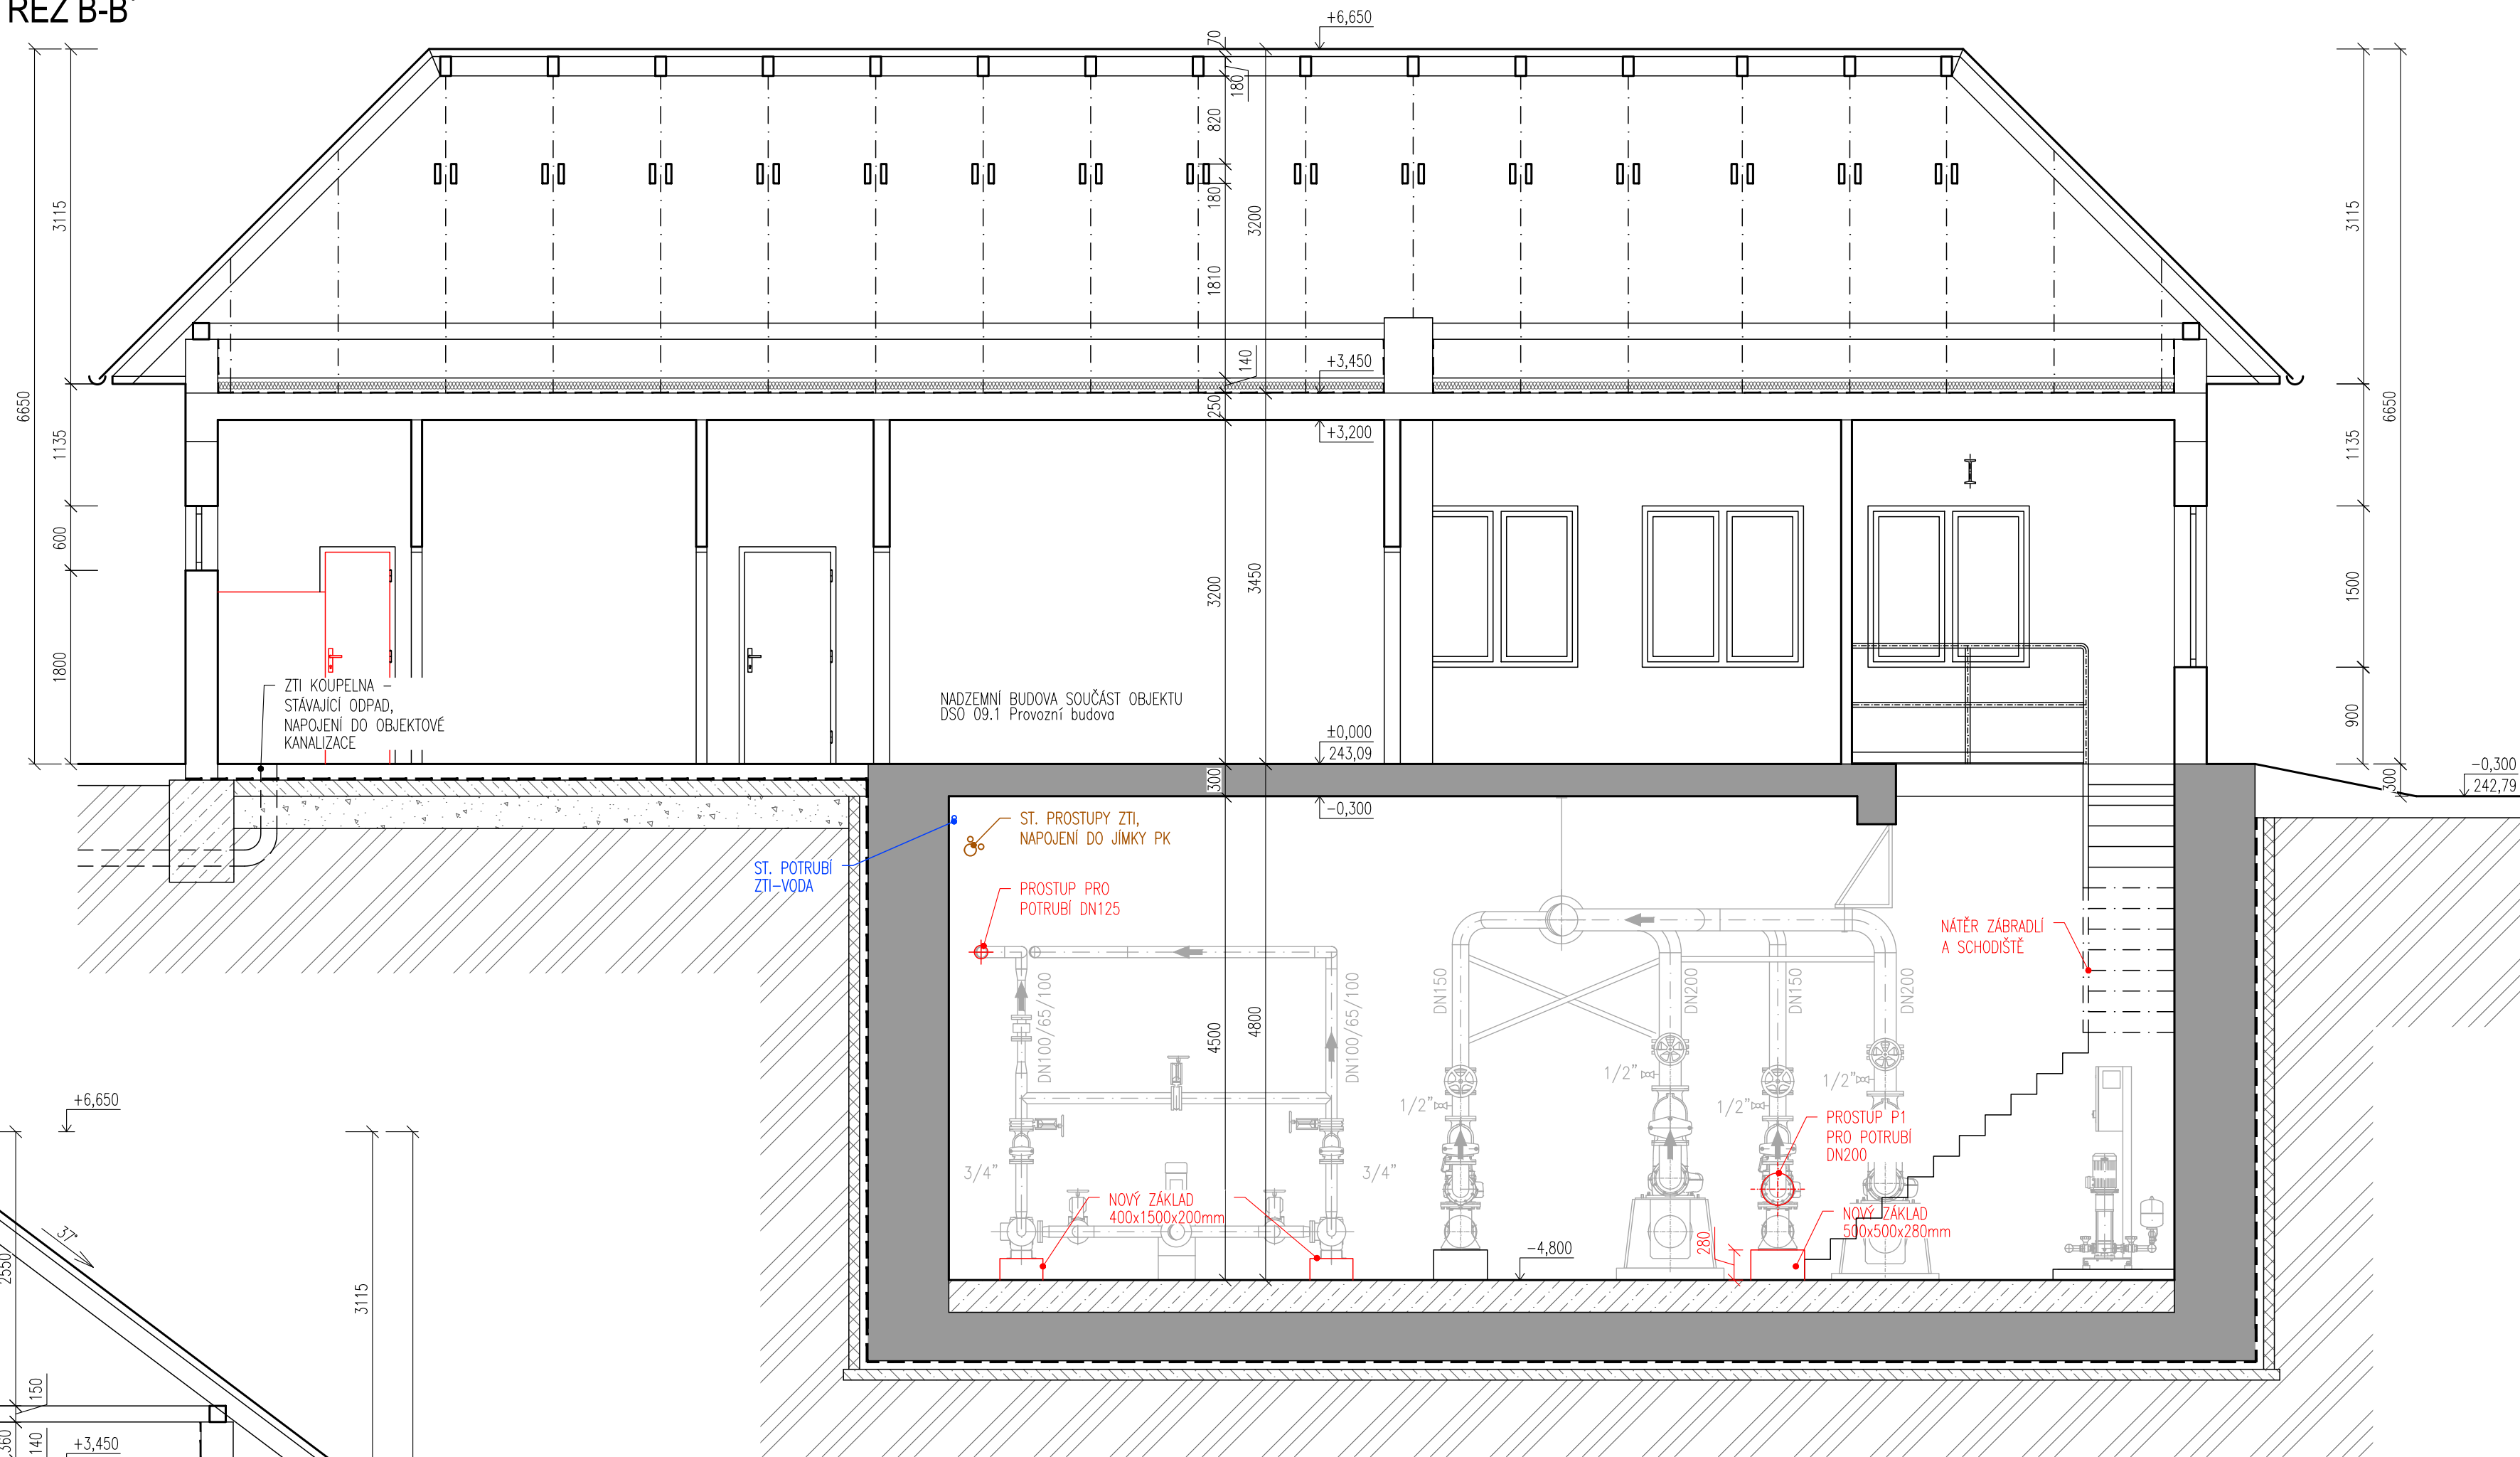

ŘEZ A-A'

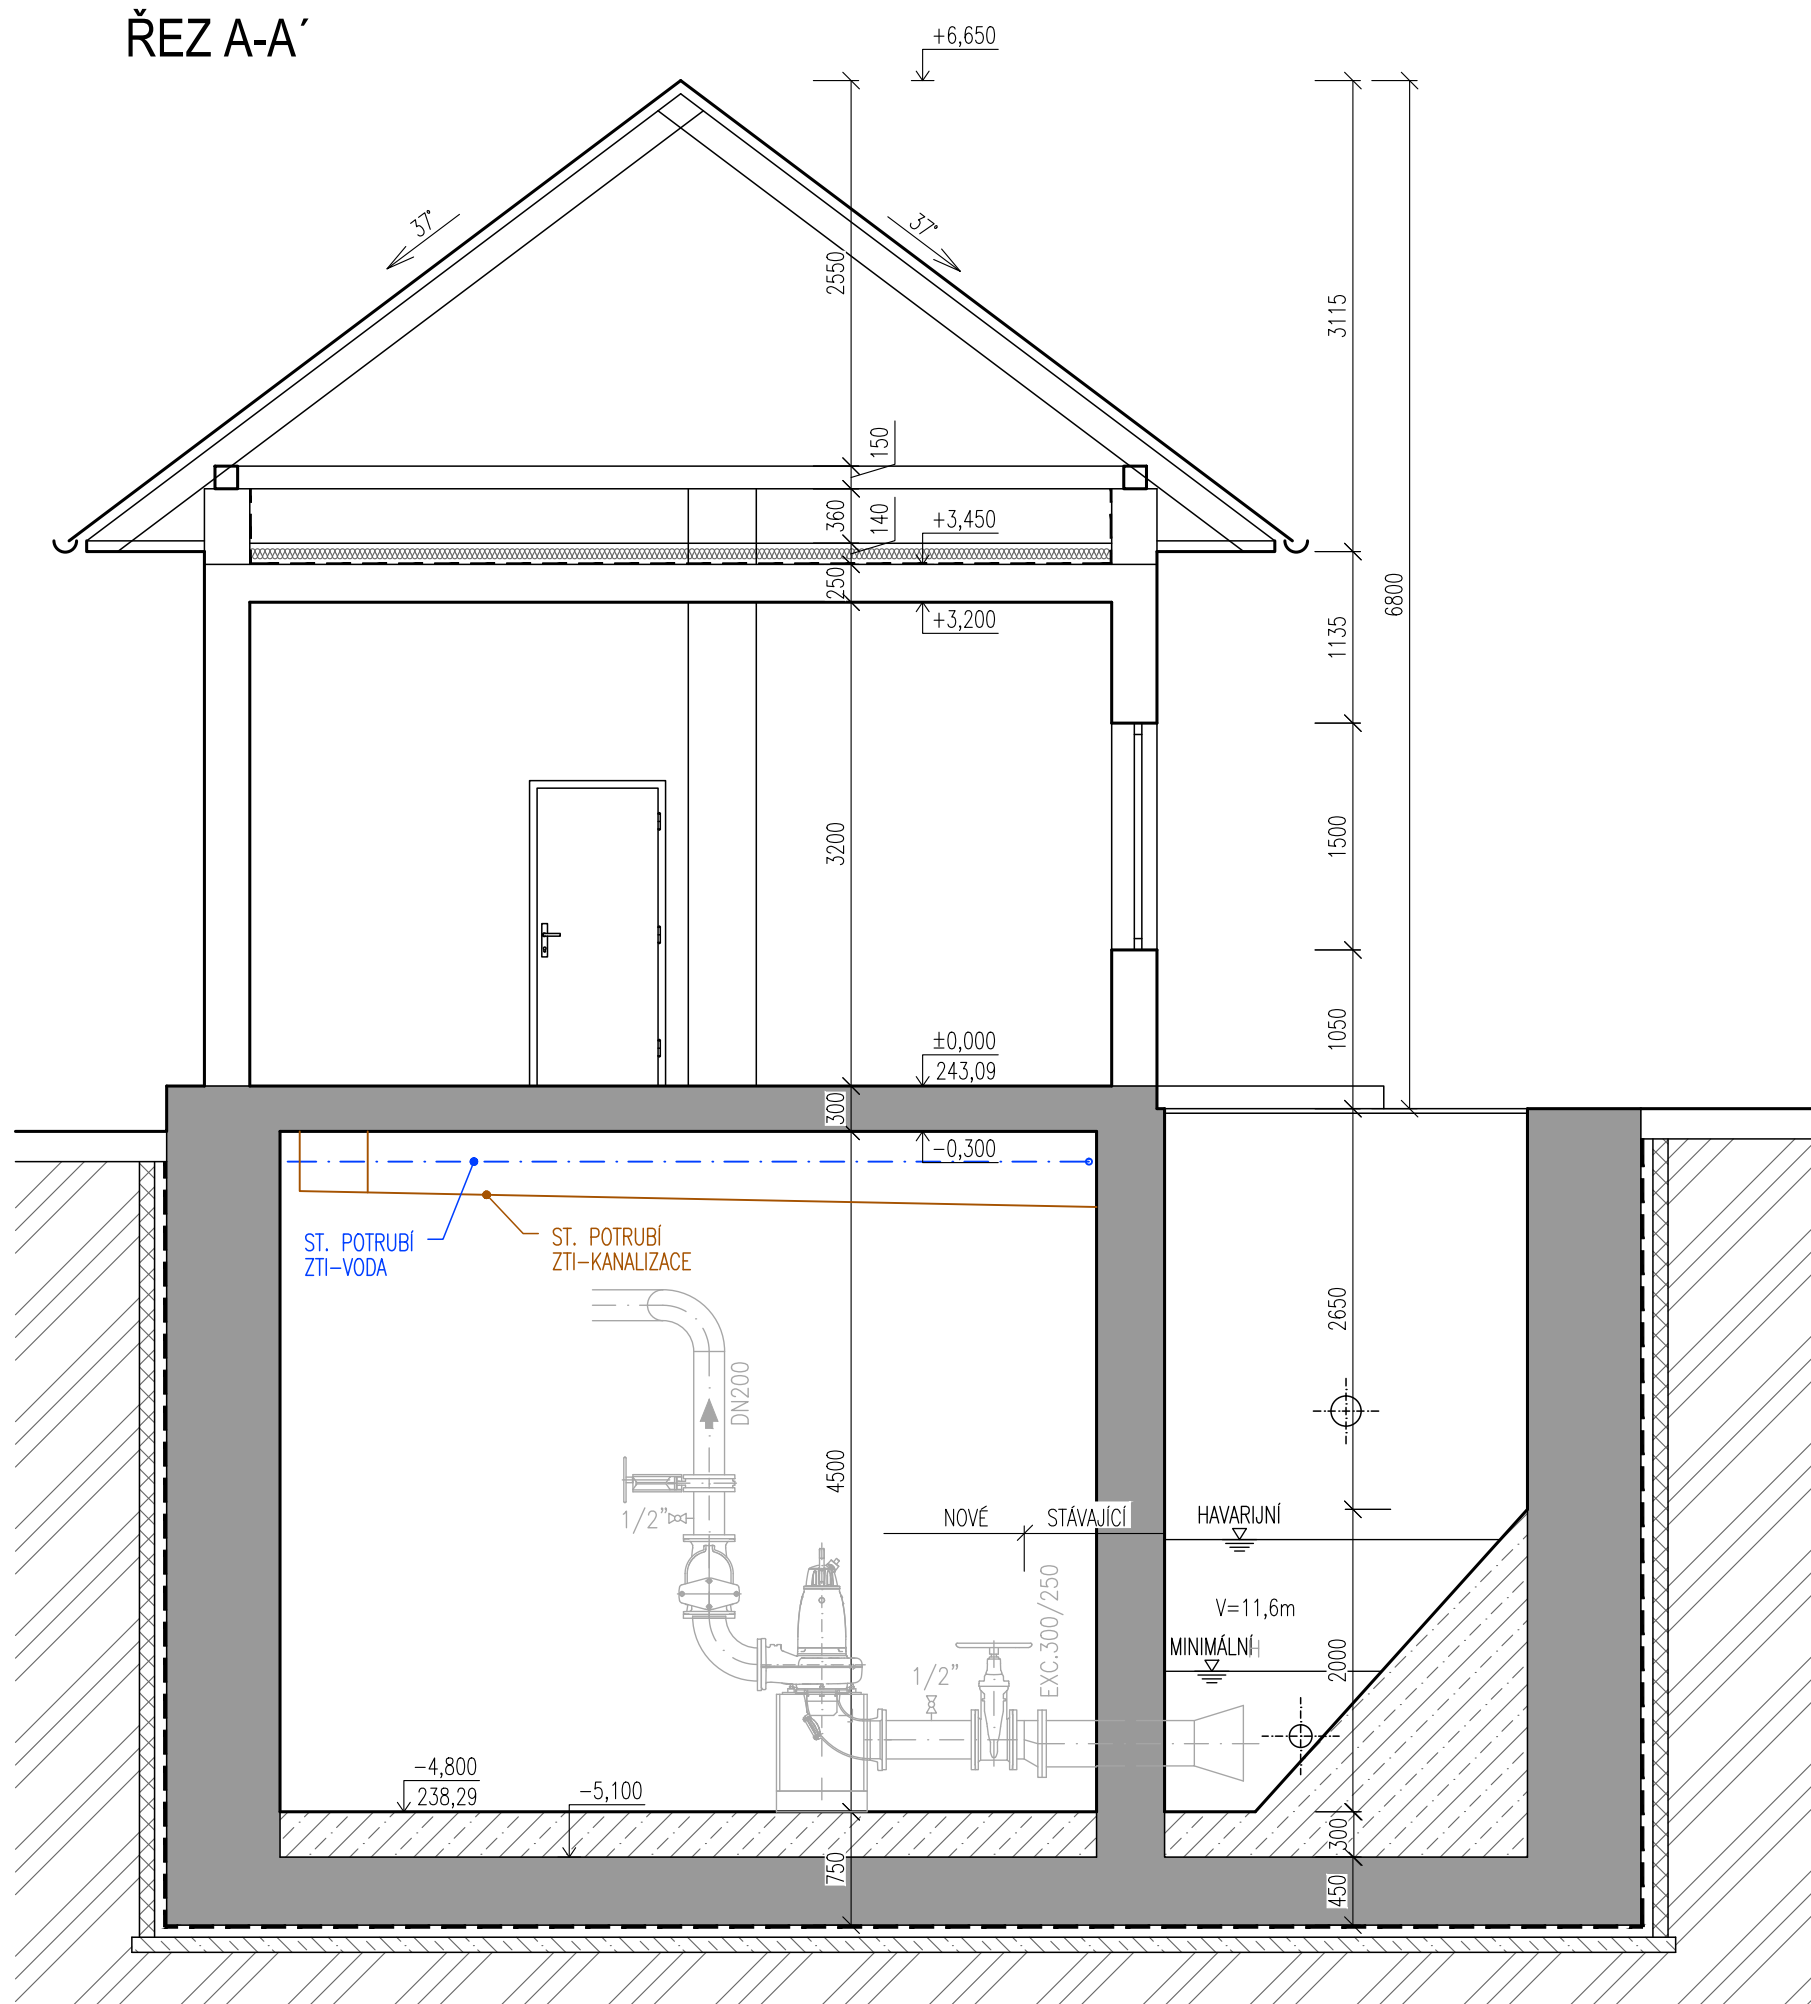

LEGENDA MATERIÁLŮ

- STÁVAJÍCÍ ŽELEZOBETON
- PODKLADNÍ BETON
- VÝPLŇOVÝ BETON
- STÁVAJÍCÍ ZDIVO
- PŮVODNÍ ZEMINA
- TEPELNÁ IZOLACE

POZNÁMKA

- SOUČÁSTI STAVEBNÍCH PRACÍ:
- DEMONTÁŽ STÁVAJÍCÍHO ZAKRYTÍ JIMEK – POROROŠT – ULOŽENÍ NA MEZIDEPONII
 - VYČIŠTĚNÍ JIMEK OV I PRIMÁRNÍHO KALU
 - PROSTUP P1 PRO POTRUBÍ DN200, TL. STĚNY 450mm
 - PROSTUP P2 PRO POTRUBÍ DN125, TL. STĚNY 450mm
 - PROSTUP P3 PRO POTRUBÍ DN125, TL. STĚNY 750mm
 - PROSTUP P4 PRO POTRUBÍ DN65, TL. STĚNY 450mm
 - PROSTUP P5 PRO POTRUBÍ DN65, TL. STĚNY 750mm
 - PROSTUP P6 PRO POTRUBÍ DN50, TL. STĚNY 750mm
 - PROSTUP P7 A P8 PRO POTRUBÍ DN65 PŘEDIZOLOVANÉ, TL. STĚNY 750mm
 - PROSTUP P9 A P10 – OPRAVA STÁVAJÍCÍCH PROSTUPŮ PRO ZTI
 - ELEKTRO PROSTUPY – DOPLNĚNÍ NOVÝCH 3x DN150, TL. STĚNY 750mm
 - ZASLEPENÍ STAV. POTRUBÍ BP Z JIMKY OV
 - ODSTRANĚNÍ DLAŽBY V MÍSTĚ NOVÝCH A STARÝCH ZÁKLADŮ PRO ČERPADLA
 - VYBOURÁNÍ STÁVAJÍCÍCH ZÁKLADŮ
 - ODSTRANĚNÍ NÁTERU ZE STÁVAJÍCÍ DŘÁŽKY PRO ZVEDACÍ ZAŘÍZENÍ, SCHODIŠTĚ SE ZÁBRADLÍM, OCELOVÁ PODESTA S NOSNÝMI PRVKY A ZÁBRADLÍ
 - NÁTER ZÁBRADLÍCH VÝROBKŮ – SCHODIŠTĚ
 - OPRAVA A DOPLNĚNÍ VNITŘNÍCH OMÍTEK
 - VÝMALBA STĚN A STROPŮ
 - VYBOURÁNÍ SOKLU V MÍSTĚ VSTUPU DO PROVOZNÍ BUDOVY ZE STRANY OD JIMKY PRIMÁRNÍHO KALU 1,6x1,5x0,2m
 - SANACE TRHLIN

➊ TĚSNĚNÍ PROSTUPŮ – viz. TECHNICKÁ ZPRÁVA

➋ PROSTUP PRO KABELOVÉ VEDENÍ, RÁM HCX2+8x6 (STAVEBNÍ OTVOR h x š min. 399,5 x 782mm)

DOKUMENTACE STAVEBNÍCH OBJEKTŮ

SO 01 Mechanická část ČOV
DSO 01.6 Vstupní čerpací stanice

±0,000 = 243,09

Rev. č.	Datum	Schválil	Stručný popis změn

KOOPERACE V PROFESI	tel.: -
PRO DUIS s.r.o.	e-mail: -
	IČO: -

DUIS				DUIS s.r.o. Projektové a inženýrské služby Srbská 1548/21, 612 00 Brno E-mail: duis@duis.cz www.duis.cz	
Vypracoval: Ing. Jílková	Projektant: Ing. Havlík	Hl.ing.projektu: Ing. Havlík	Tech.kontrola: Ing. Vach	Formát:	6 A4
Objednatel: Svazek vodorodů a kanalizací Tišnovsko				Investor: Svazek vodorodů a kanalizací Tišnovsko	Datum: 05/2022
Akce:					Stupeň: DPS
					Soubor: -
					Měřítko: 1:50
Příloha: Vstupní čerpací stanice - řezy				Číslo zakázky: 1256	Č.přílohy: D.1.1.6-2