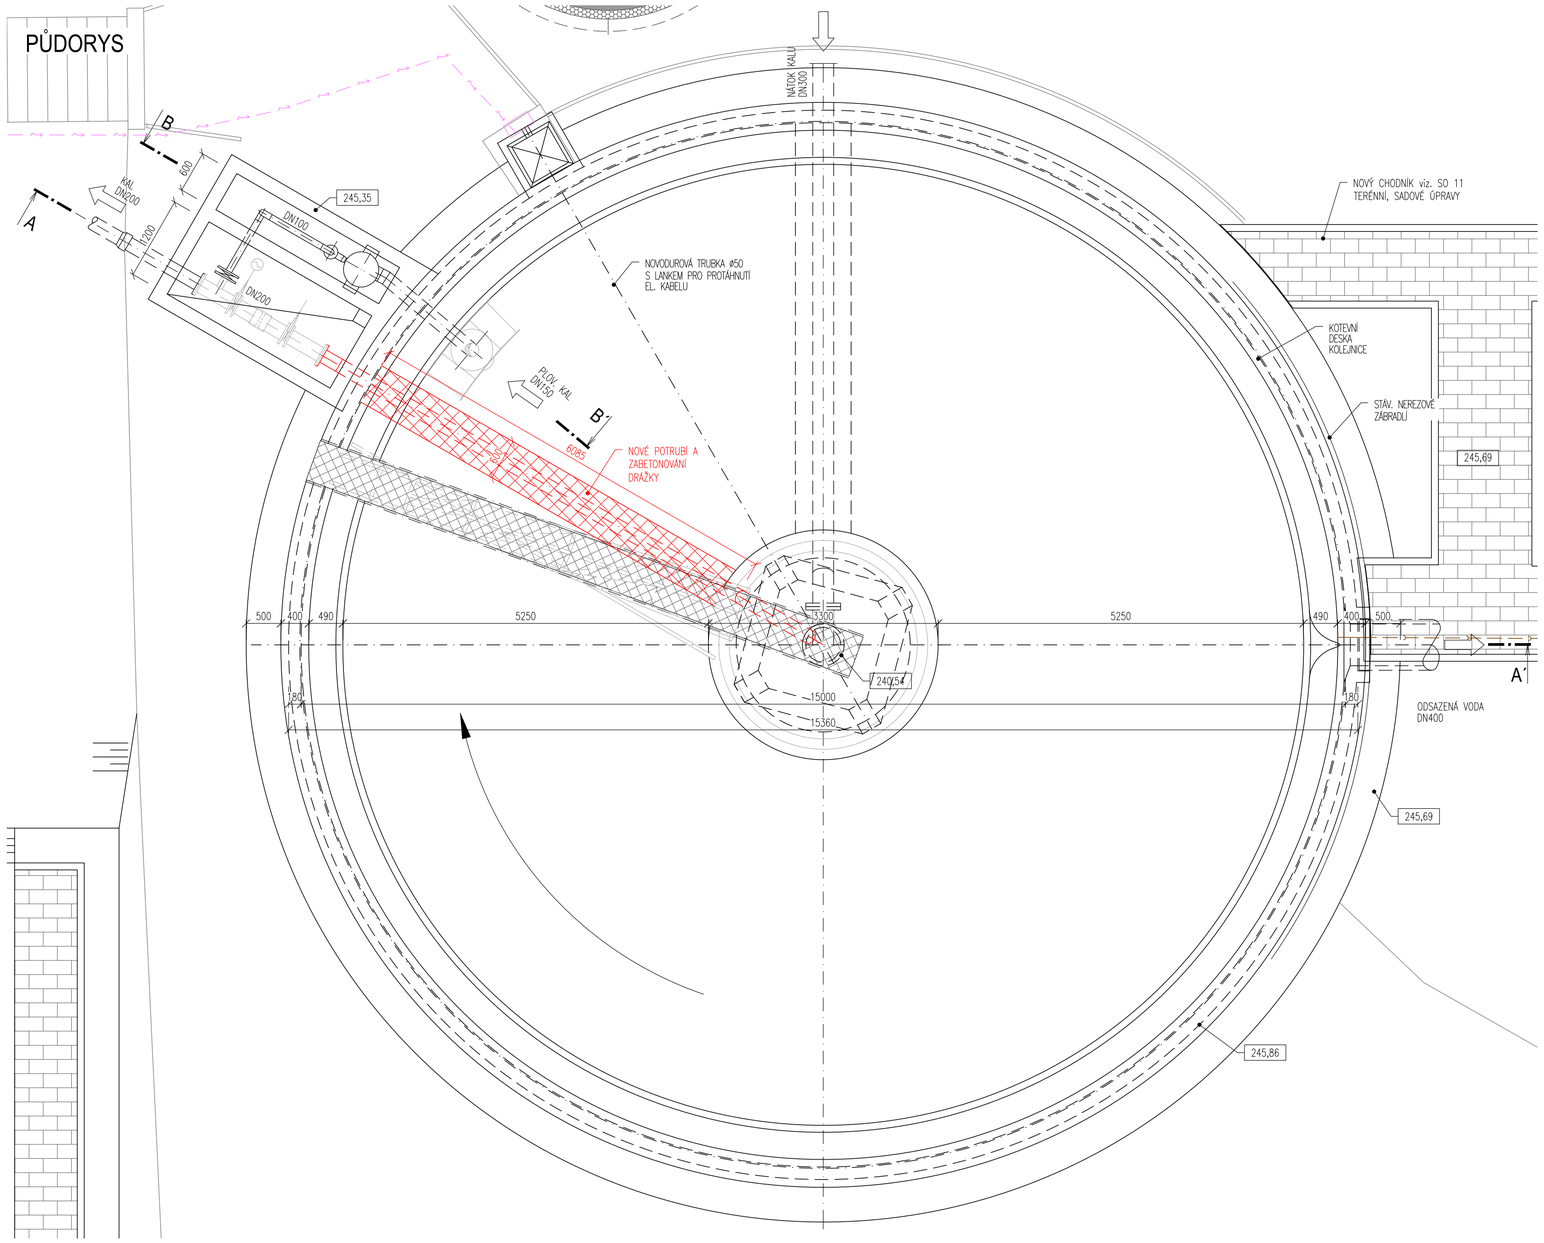

ŘEZ B-B´

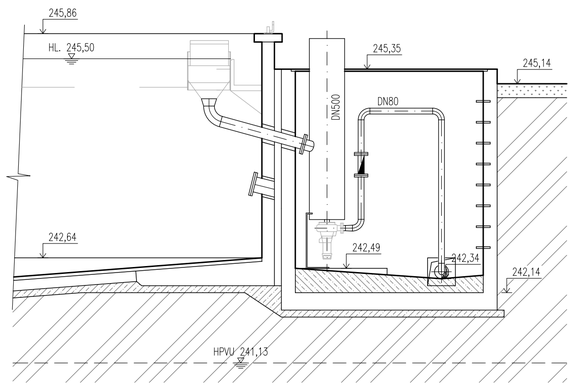

PŘÍČNÝ ŘEZ DRÁŽKOU

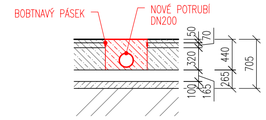

POZNÁMKA

SOUČÁSTÍ STAVEBNÍCH PRACÍ JE:

BOURACÍ PRÁCE:
- NAŘÍZNUTÍ A VYBOURÁNÍ DRÁŽKY (0,6x0,44 DL. 6,085m) PRO POTRUBÍ – 1,46m3
- VYBOURÁNÍ STÁVAJÍCÍHO LITINOVÉHO POTRUBÍ DN200 – 7,13m
- DEMONTÁŽ NEREZOVÉHO POTRUBÍ – 1,7m
- VYBOURÁNÍ PODKLADNÍHO BETONU V ŠACHTĚ – 0,49m3
- VYBOURÁNÍ JÍMKY VE DNĚ ŠACHTY 0,3x0,3x0,2m

NOVÉ KONSTRUKCE:
- OČIŠTĚNÍ POVRCHU STÁVAJÍCÍCH BETONŮ NÁDRŽE A IMPREGNAČNÍ NÁTĚR – 412m²
- OČIŠTĚNÍ KOMPOZITOVÝCH DESEK – 4,9m²
- DOTĚSNĚNÍ PROSTUPŮ POTRUBÍ STĚNOU
- NOVÉ NEREZOVÉ POTRUBÍ DN200 – 8,83m
- NOVÝ PODKLADNÍ BETON V ŠACHTĚ, ROZSAH DLE OSAZENÝCH POTRUBÍ – 0,49m3

SOUČÁSTÍ TECHNOLOGICKÉ DODÁVKY JSOU:

DEMONTÁŽ:
- POTRUBÍ A ŠOUPÁTKA NA PNEU POHON V ŠACHTĚ

MONTÁŽ:
- POTRUBÍ A ŠOUPÁTKA NA PNEU POHON V ŠACHTĚ

ŘEZ A-A´

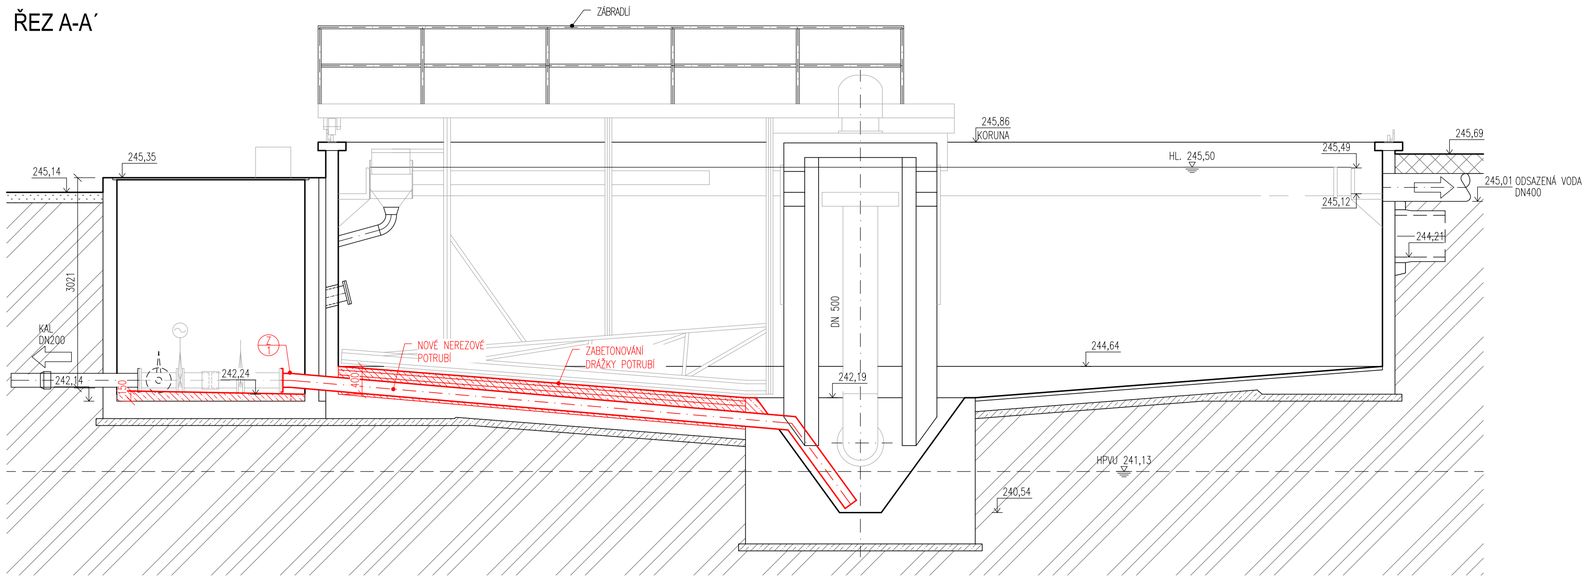

LEGENDA MATERIÁLŮ

- ŽELEZOBETON
- PODKLADNÍ BETON
- PŮVODNÍ ZEMINA
- SPÁDOVÝ BETON
- NOVÉ KONSTRUKCE

DOKUMENTACE STAVEBNÍCH OBJEKTŮ
SO 01 Mechanická část ČOV
DSO 01.7 Usazovací nádrž

±0,000 = 245,86

Rev. č.	Datum	Schválil	Stručný popis změn

KOOPERACE V PROFESI		tel.: -
		e-mail: -
PRO DUIS s.r.o.		IČO: -

DUIS

Vypracoval:	Projektant:	Hl.ing.projektu:	Tech. kontrola:
Ing. Jílková	Ing. Havlů	Ing. Havlů	Ing. Vach

DUIS S.R.O.
Projektové a inženýrské služby
Srbská 1546/21, 612 00 Brno
E-mail: duis@duis.cz
www.duis.cz

Objednatel: Svazek vodovodů a kanalizací Tišnovsko
Investor: Svazek vodovodů a kanalizací Tišnovsko

Akce:
ČOV TIŠNOV, BŘEZINA - INTENZIFIKACE A ROZŠÍŘENÍ

Příloha:
Usazovací nádrž - nové konstrukce - půdorys, řez

Formát:	8 A4
Datum:	05/2022
Stupeň:	DPS
Soubor:	–
Měřítko:	1:50
Číslo zakázky:	Č.přílohy:
1256	D.1.1.7-2