




BOURACÍ PRÁCE - PŮDORYS
M 1:50

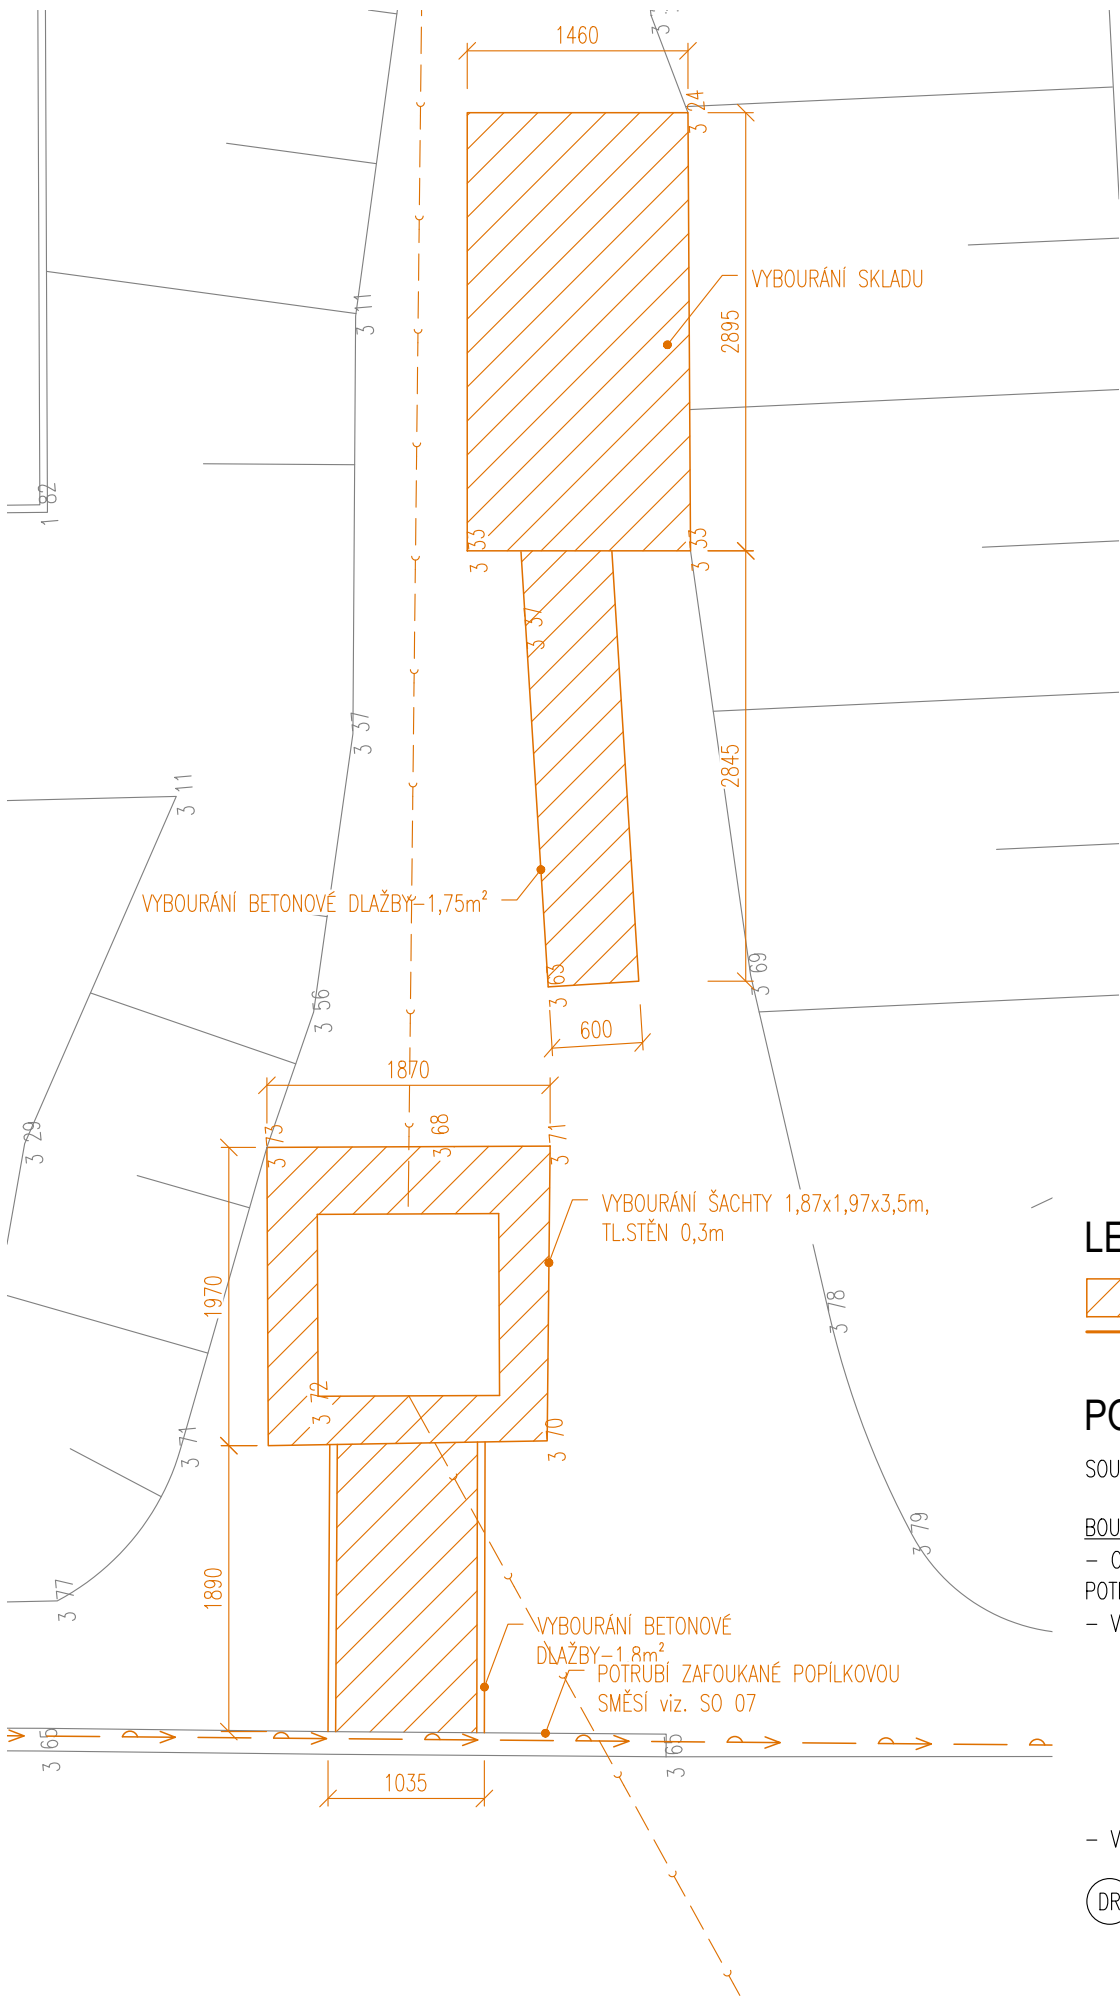


PŮDORYS
M 1:100

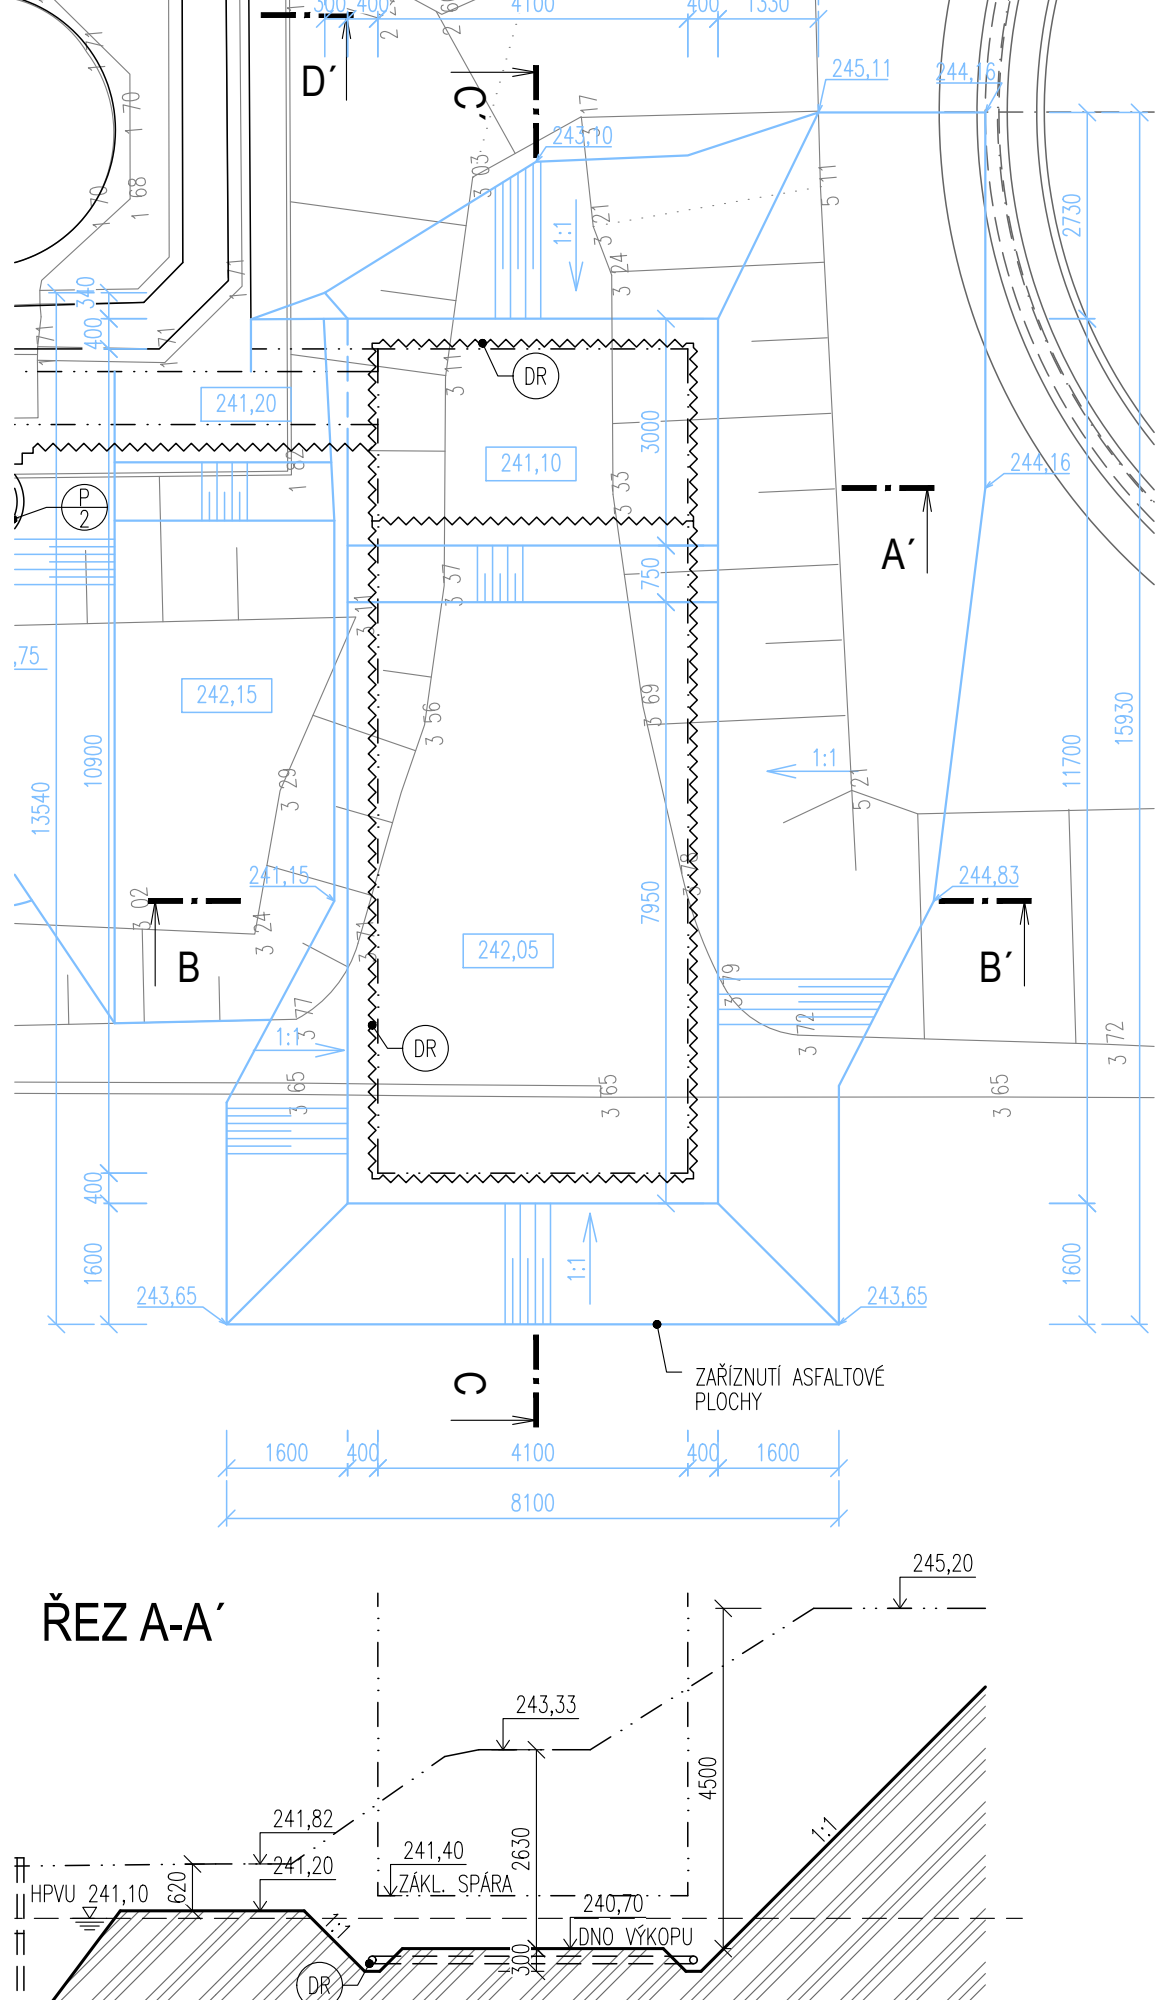

ŘEZ B-B'

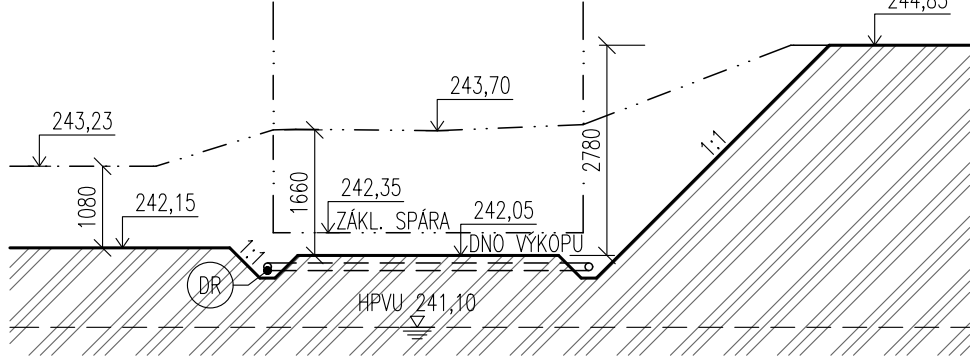

ŘEZ C-C'

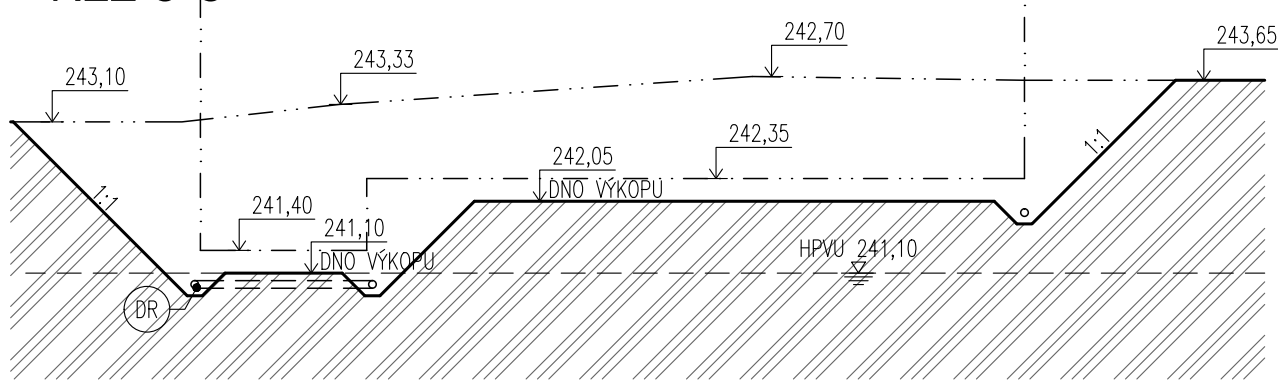

DOKUMENTACE STAVEBNÍCH OBJEKTŮ

SO 01 Mechanická část ČOV
DSO 01.9 Písková linka

±0,000 = 245,50

Rev. č.	Datum	Schválil	Stručný popis změn

KOOPERACE V PROFESI	tel.: -
PRO DUIS s.r.o.	e-mail: -
	IČO: -

DUIS				DUIS s.r.o. Projektové a inženýrské služby Srbská 1546/21, 612 00 Brno E-mail: duis@duis.cz www.duis.cz	
Vypracoval: Ing. Jílková	Projektant: Ing. Havlík	HL.ing.projektu: Ing. Havlík	Tech. kontrola: Ing. Vach	Formát:	3 A4
Objednatel: Svazek vodovodů a kanalizací Tišnovsko				Datum:	05/2022
Akce:				Stupeň:	DPS
ČOV TIŠNOV, BŘEZINA - INTENZIFIKACE A ROZŠÍŘENÍ				Soubor:	-
Príloha: Písková linka - bourací a výkopové práce				Měřítko:	1:50, 1:100
				Číslo zakázky: 1256	Č.přílohy: D.1.1.9-1