




PŮDORYSNÝ ŘEZ

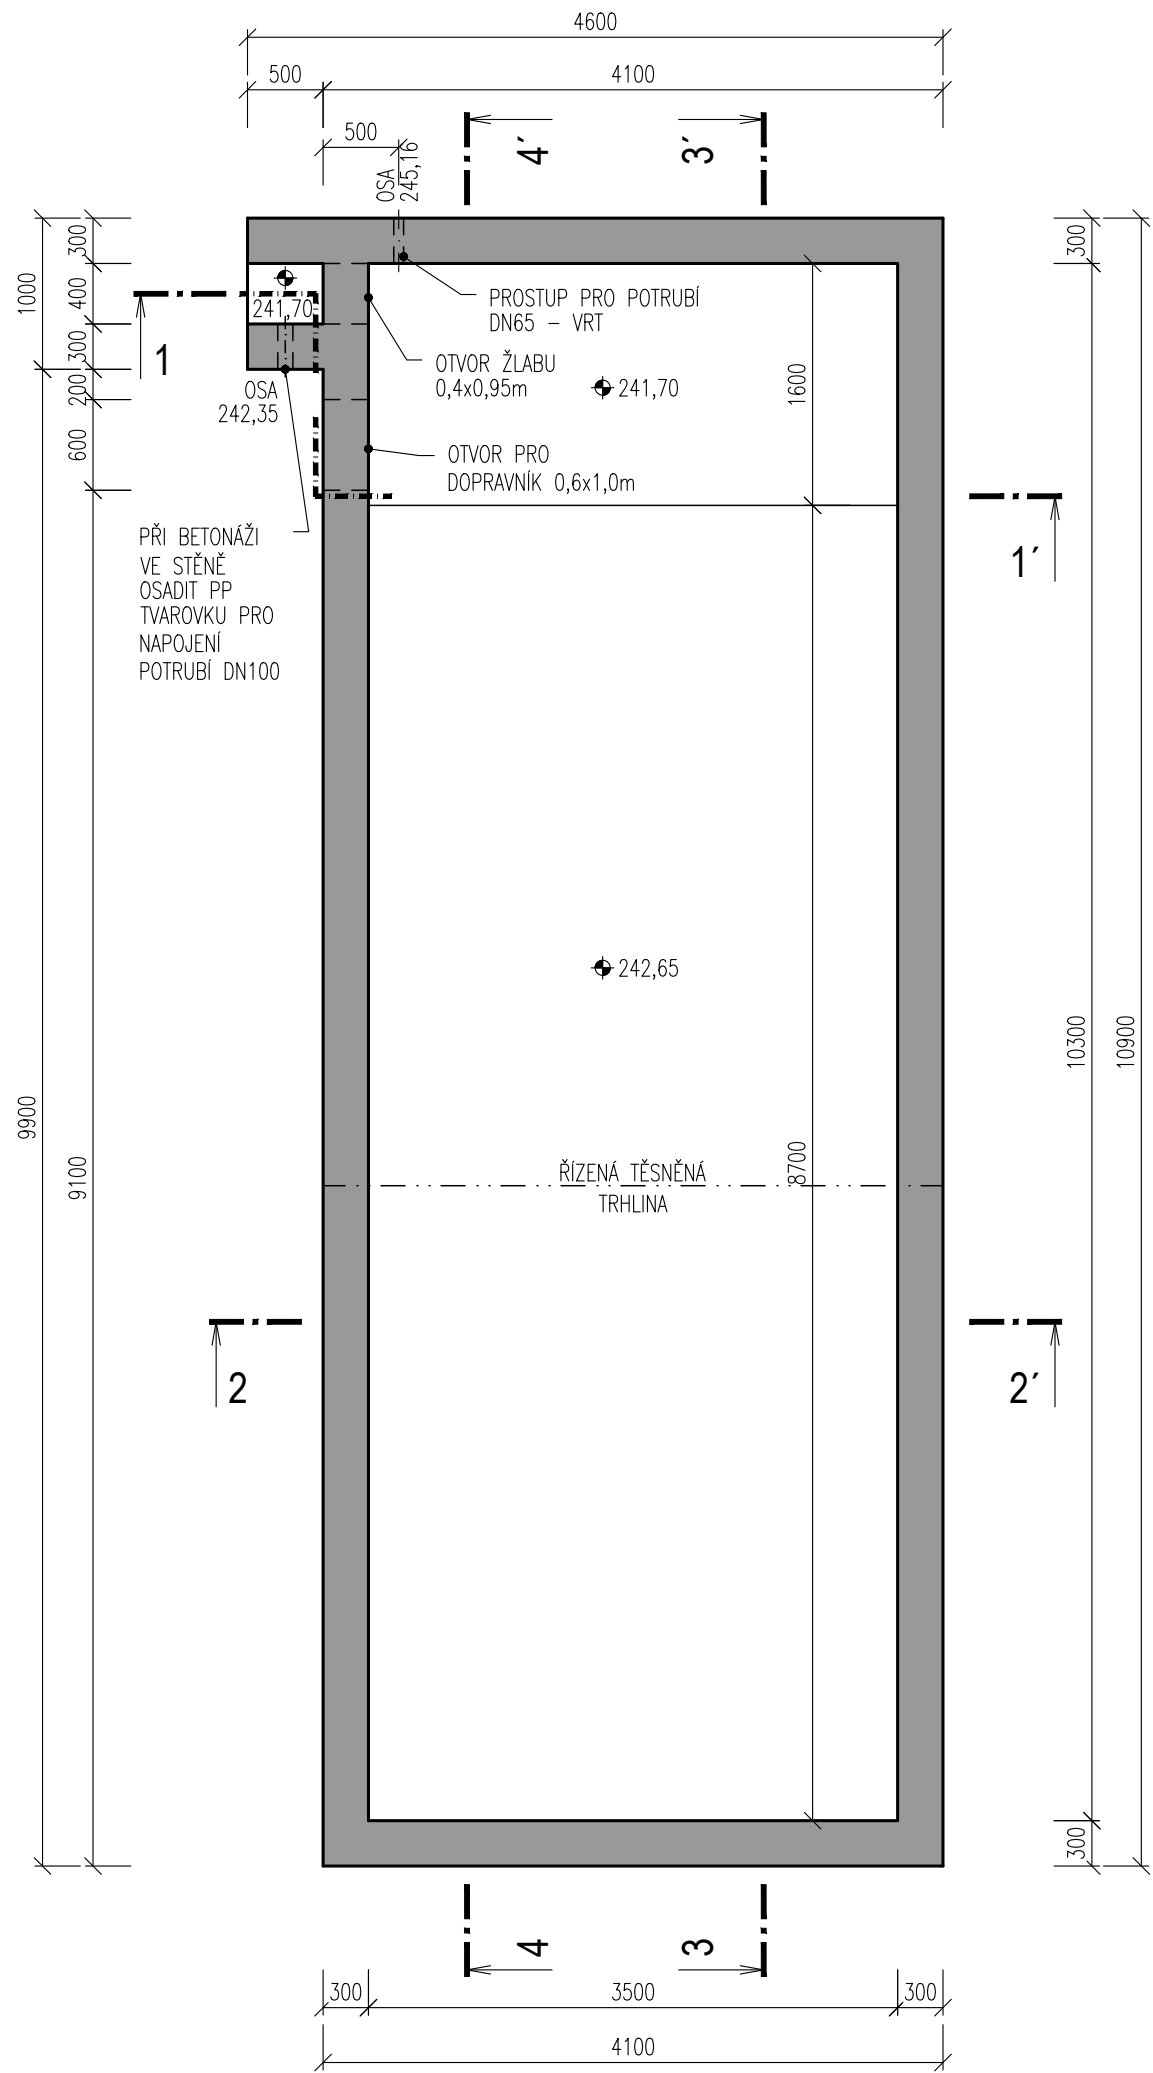


ŘEZ 2-2'

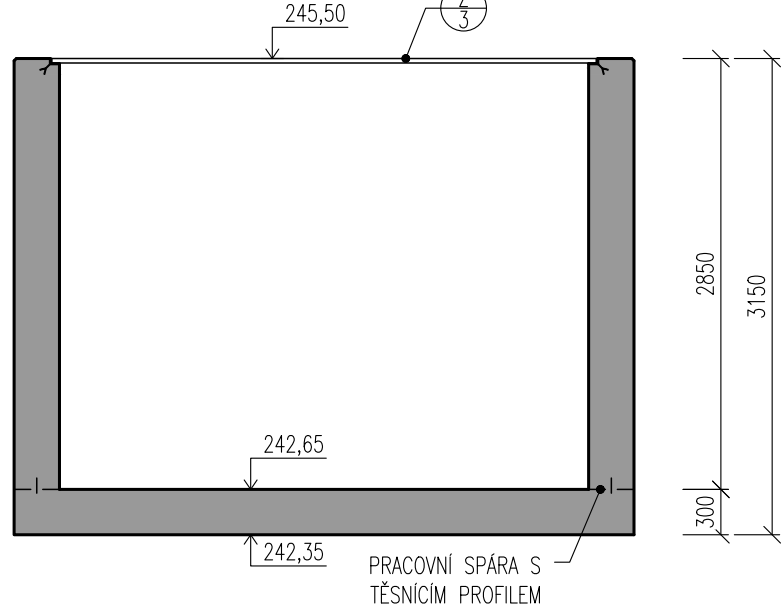


ŘEZ 3-3'

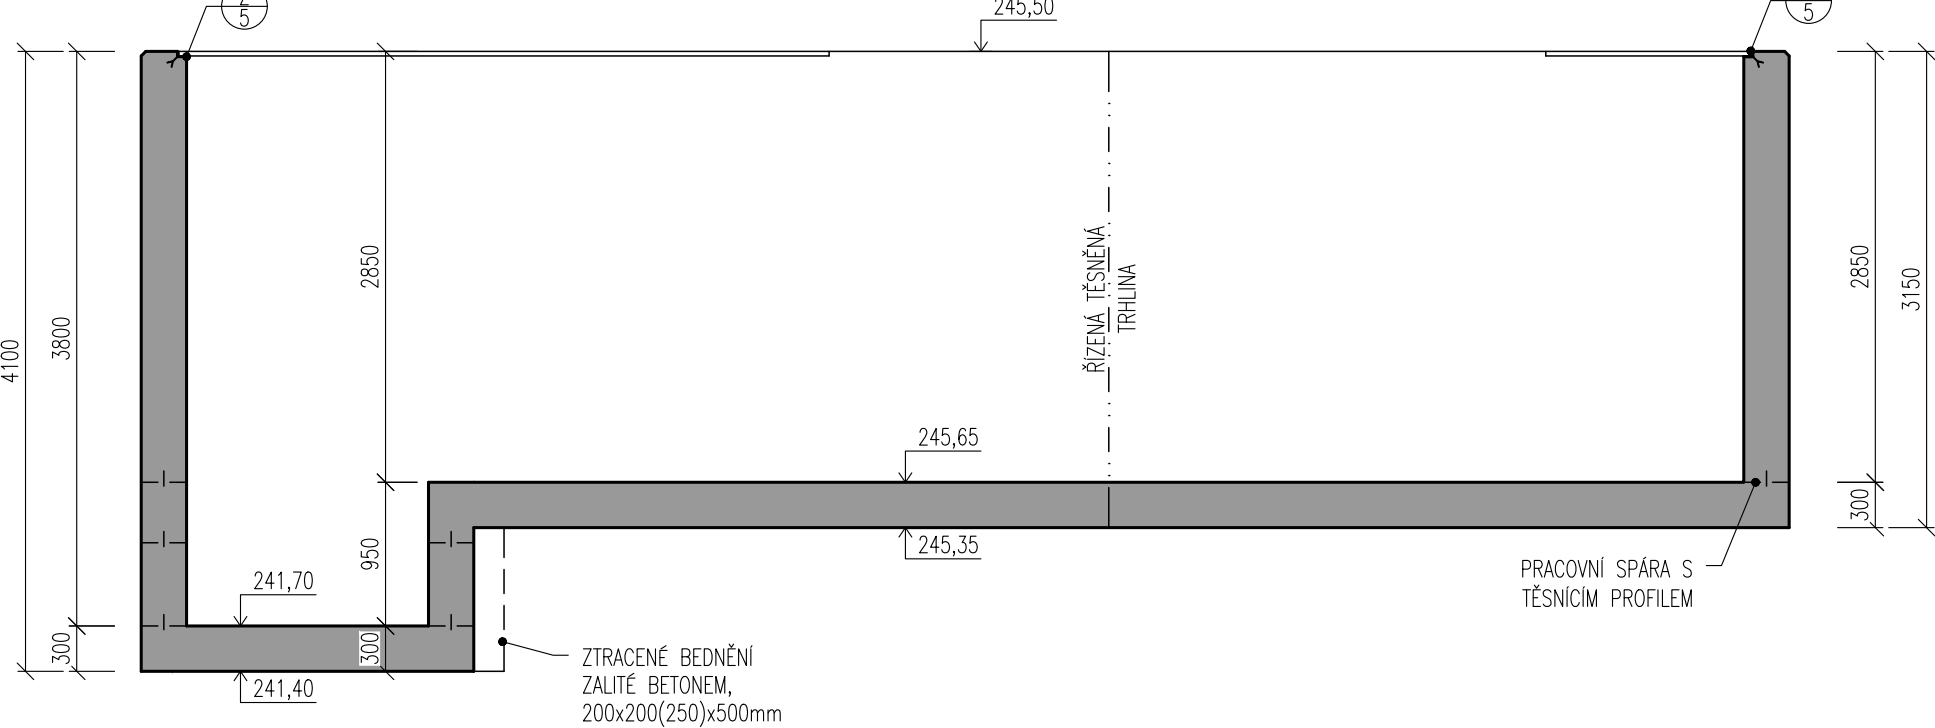


ŘEZ 4-4'

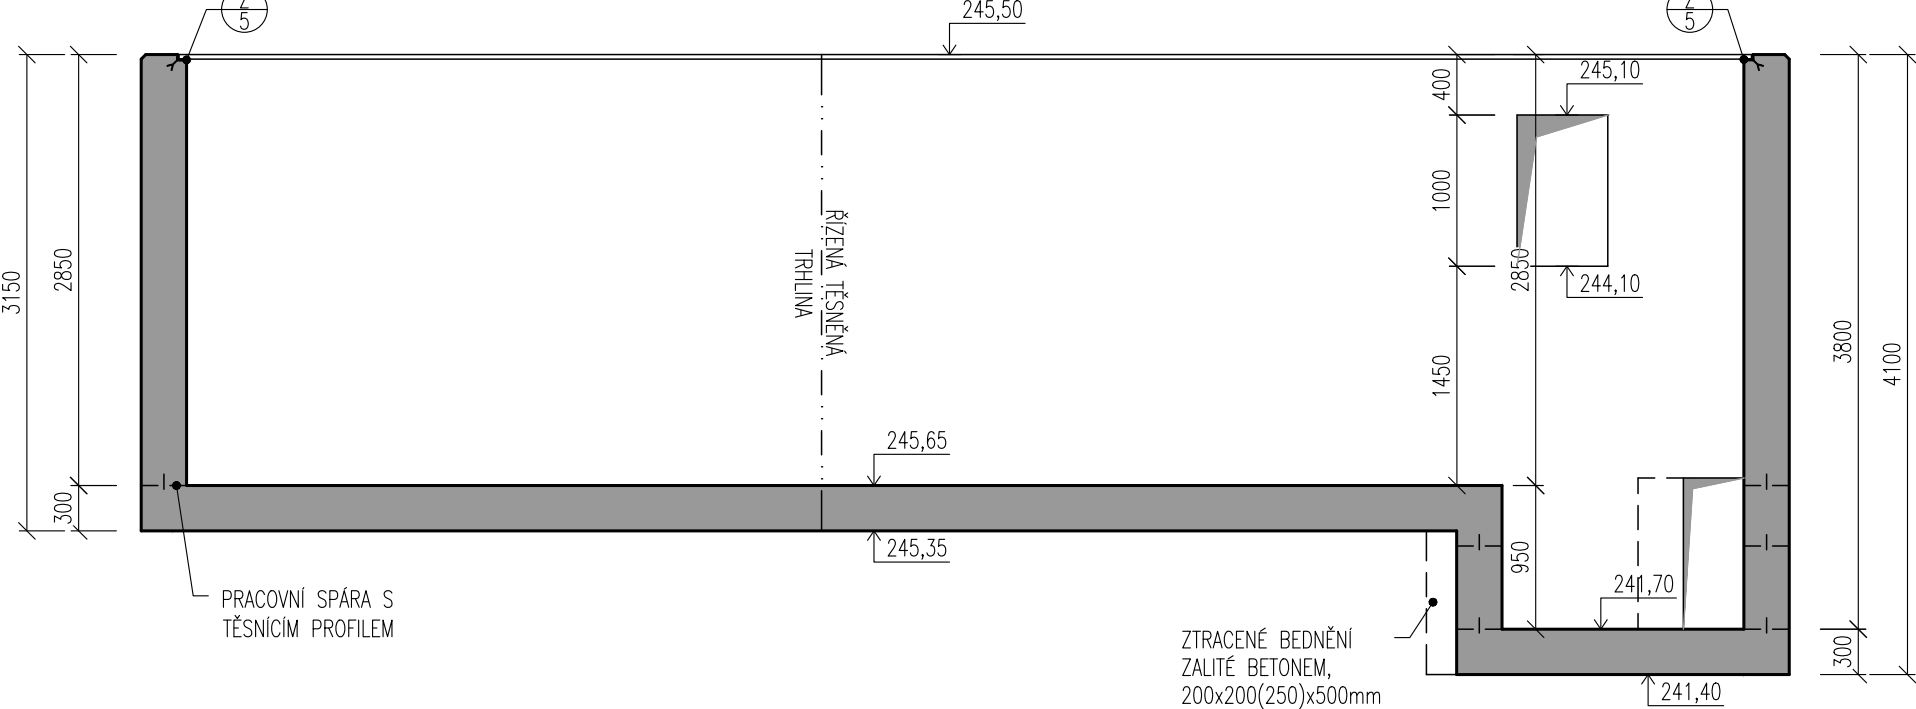

ŘEZ 1-1'

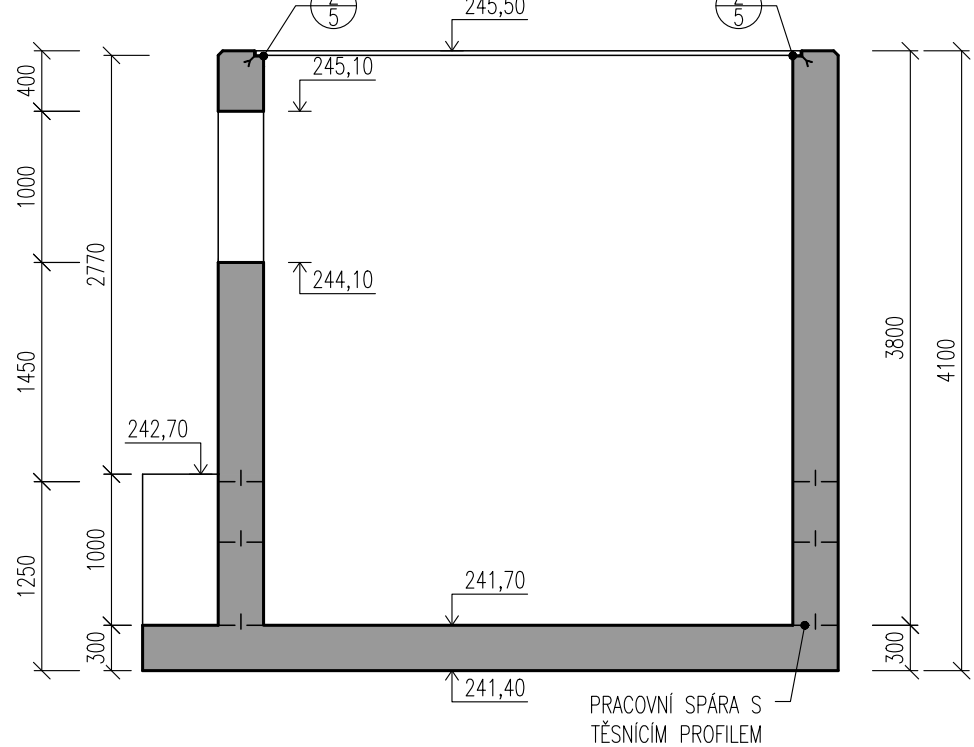

DETAIL LEMOVÁNÍ POROROŠTU

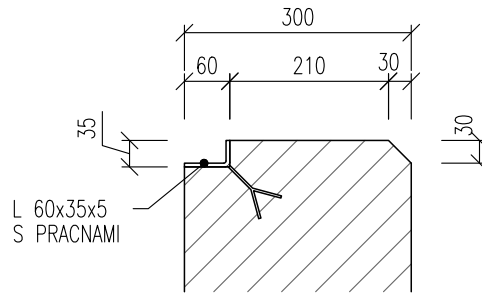

LEGENDA MATERIÁLŮ

ŽELEZOBETON: C30/37 XA1, X4, XF3

POZNÁMKA

- DĚLKA TĚSNÍČHO PLECHU viz.VÝKRES VÝZTUŽE

DOKUMENTACE STAVEBNÍCH OBJEKTŮ

SO 01 Mechanická část ČOV
DSO 01.9 Písková linka

±0,000 = 245,50

Rev. č.	Datum	Schválil	Stručný popis změn

KOOPERACE V PROFESI	tel.: -
PRO DUIS s.r.o.	e-mail: -
	IČO: -

DUIS				DUIS S.R.O. Projektové a inženýrské služby Srbská 1546/21, 612 00 Brno E-mail: duis@duis.cz www.duis.cz	
Vypracoval: Ing. Jílková	Projektant: Ing. Haviř	Hl.ing.projektu: Ing. Haviř	Tech. kontrola: Ing. Vach	Formát:	6 A4
Objednatel: Svazek vodovodů a kanalizací Těšnovsko				Investor: Svazek vodovodů a kanalizací Těšnovsko	
Akce:				Datum:	05/2022
ČOV TIŠNOV, BŘEZINA - INTENZIFIKACE A ROZŠÍŘENÍ				Stupeň:	DPS
				Soubor:	-
				Měřítko:	1:50
Příloha: Písková linka - separátor písku - výkres tvaru				Číslo zakázky: 1256	Č.přílohy: D.1.1.9-3