
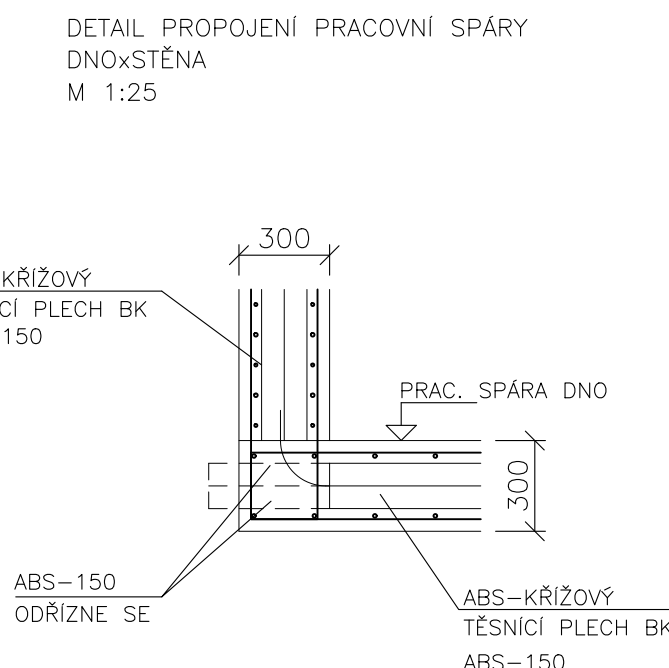
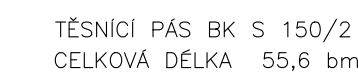
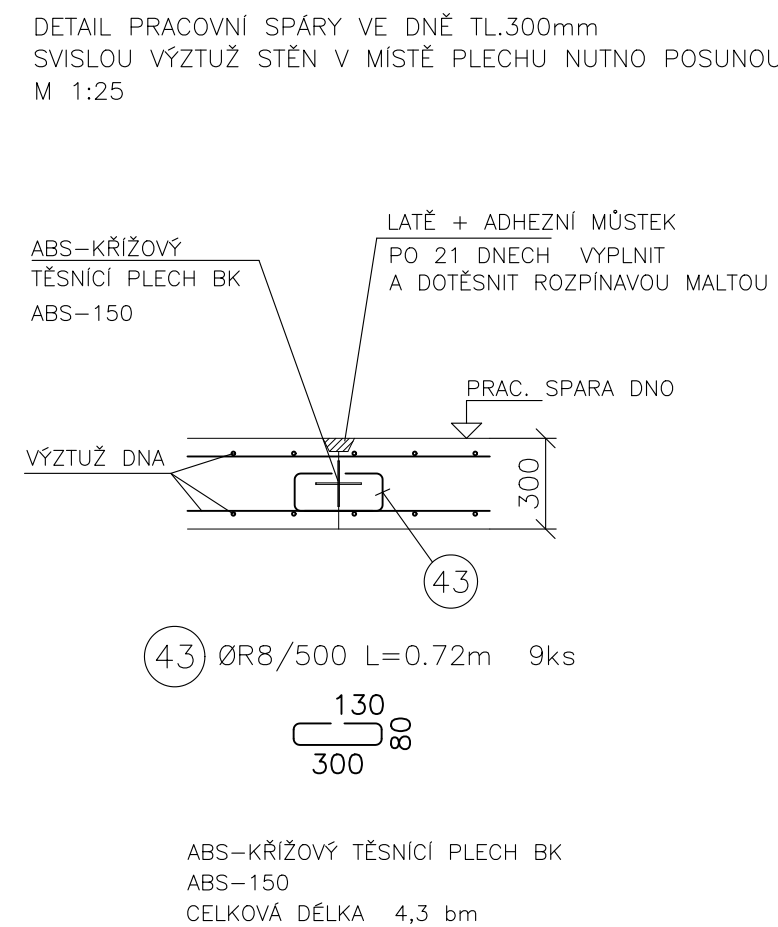
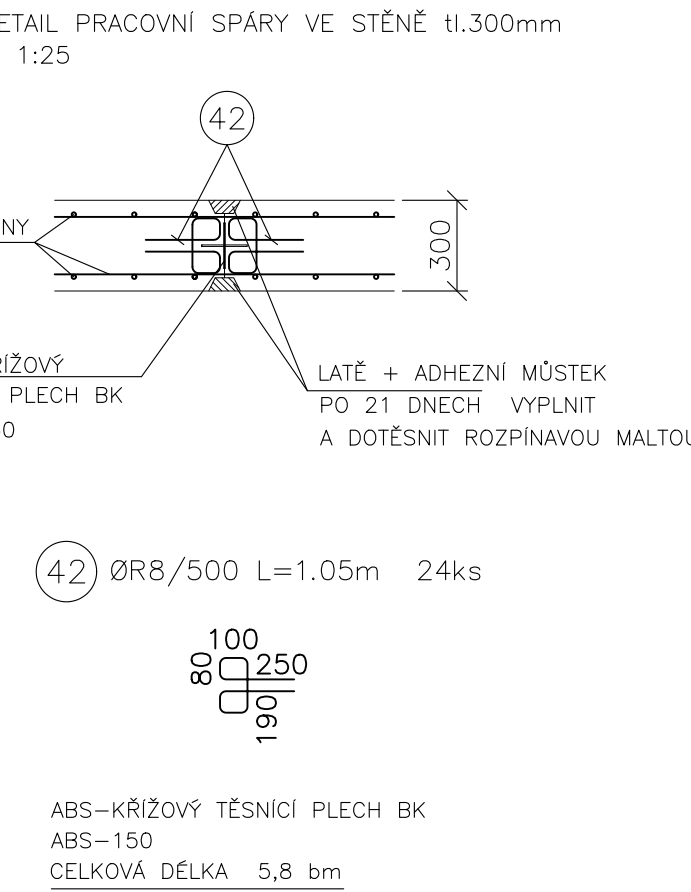


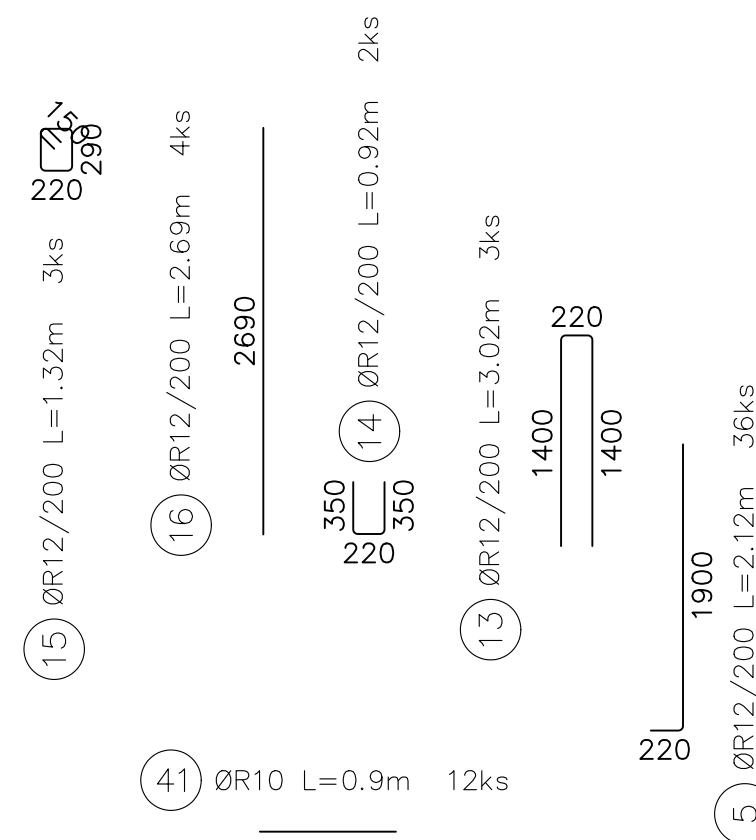

BETON
C30/37 XC4, XF3, XA1 – Cl 0,4 – D_{max}=1
PRŮSAK 35mm PODLE ČSN 12390-8
OCEL
10505 (R)
KRYTÍ: 40mm, HORNÍ HRANA STĚN 70mm

DOKUMENTACE STAVEBNÍCH OBJEKTŮ SO 01 Mechanická část ČOV DSO 01-9 Písková linka				±0,000=244,50
Rev. č.	Datum	Schválí	Stručný popis změn	
KOOPERACE V PROFESÍ STAVEBNÍ OBJEKT PRO DUIS s.r.o.			SEDA ČZ s.r.o. SRBŠKA 1546/21 612 00 BRNO	
			tel.: +420602756478 e-mail: libor@teda@gmail.com ICO: 26920981	

		DUIS S.R.O. Projektové a inženýrské služby Tržbská 1546/21, 612 00 Brno E-mail: duis@duis.cz www.duis.cz
Vypracoval: Pejša <i>P</i>	Projektant: Ing. Sedg <i>S</i>	HL.in.projektu: Ing. Havlí <i>H</i>
Objednatel: Společnost vznikající z kanalizací Třelčova		Investor: Společnost vznikající z kanalizací Třelčova
Techn. kontrola: Ing. Vach <i>V</i>		Stř.

Akce: ČOV TIŠNOV, BŘEZINA - INTENZIFIKACE A ROZŠÍŘENÍ	Formát: 14 A4	Datum: 05/2022
	Stupeň: DPS	Soubor: —
	Měřítko: 1:50/25	Císlo zakázky: 1256
Příloha: Písková linka - výkres výtzuže řezu, detaily	C.přílohy: D.1.1.9-4.1	