



ŘEZ A-A'

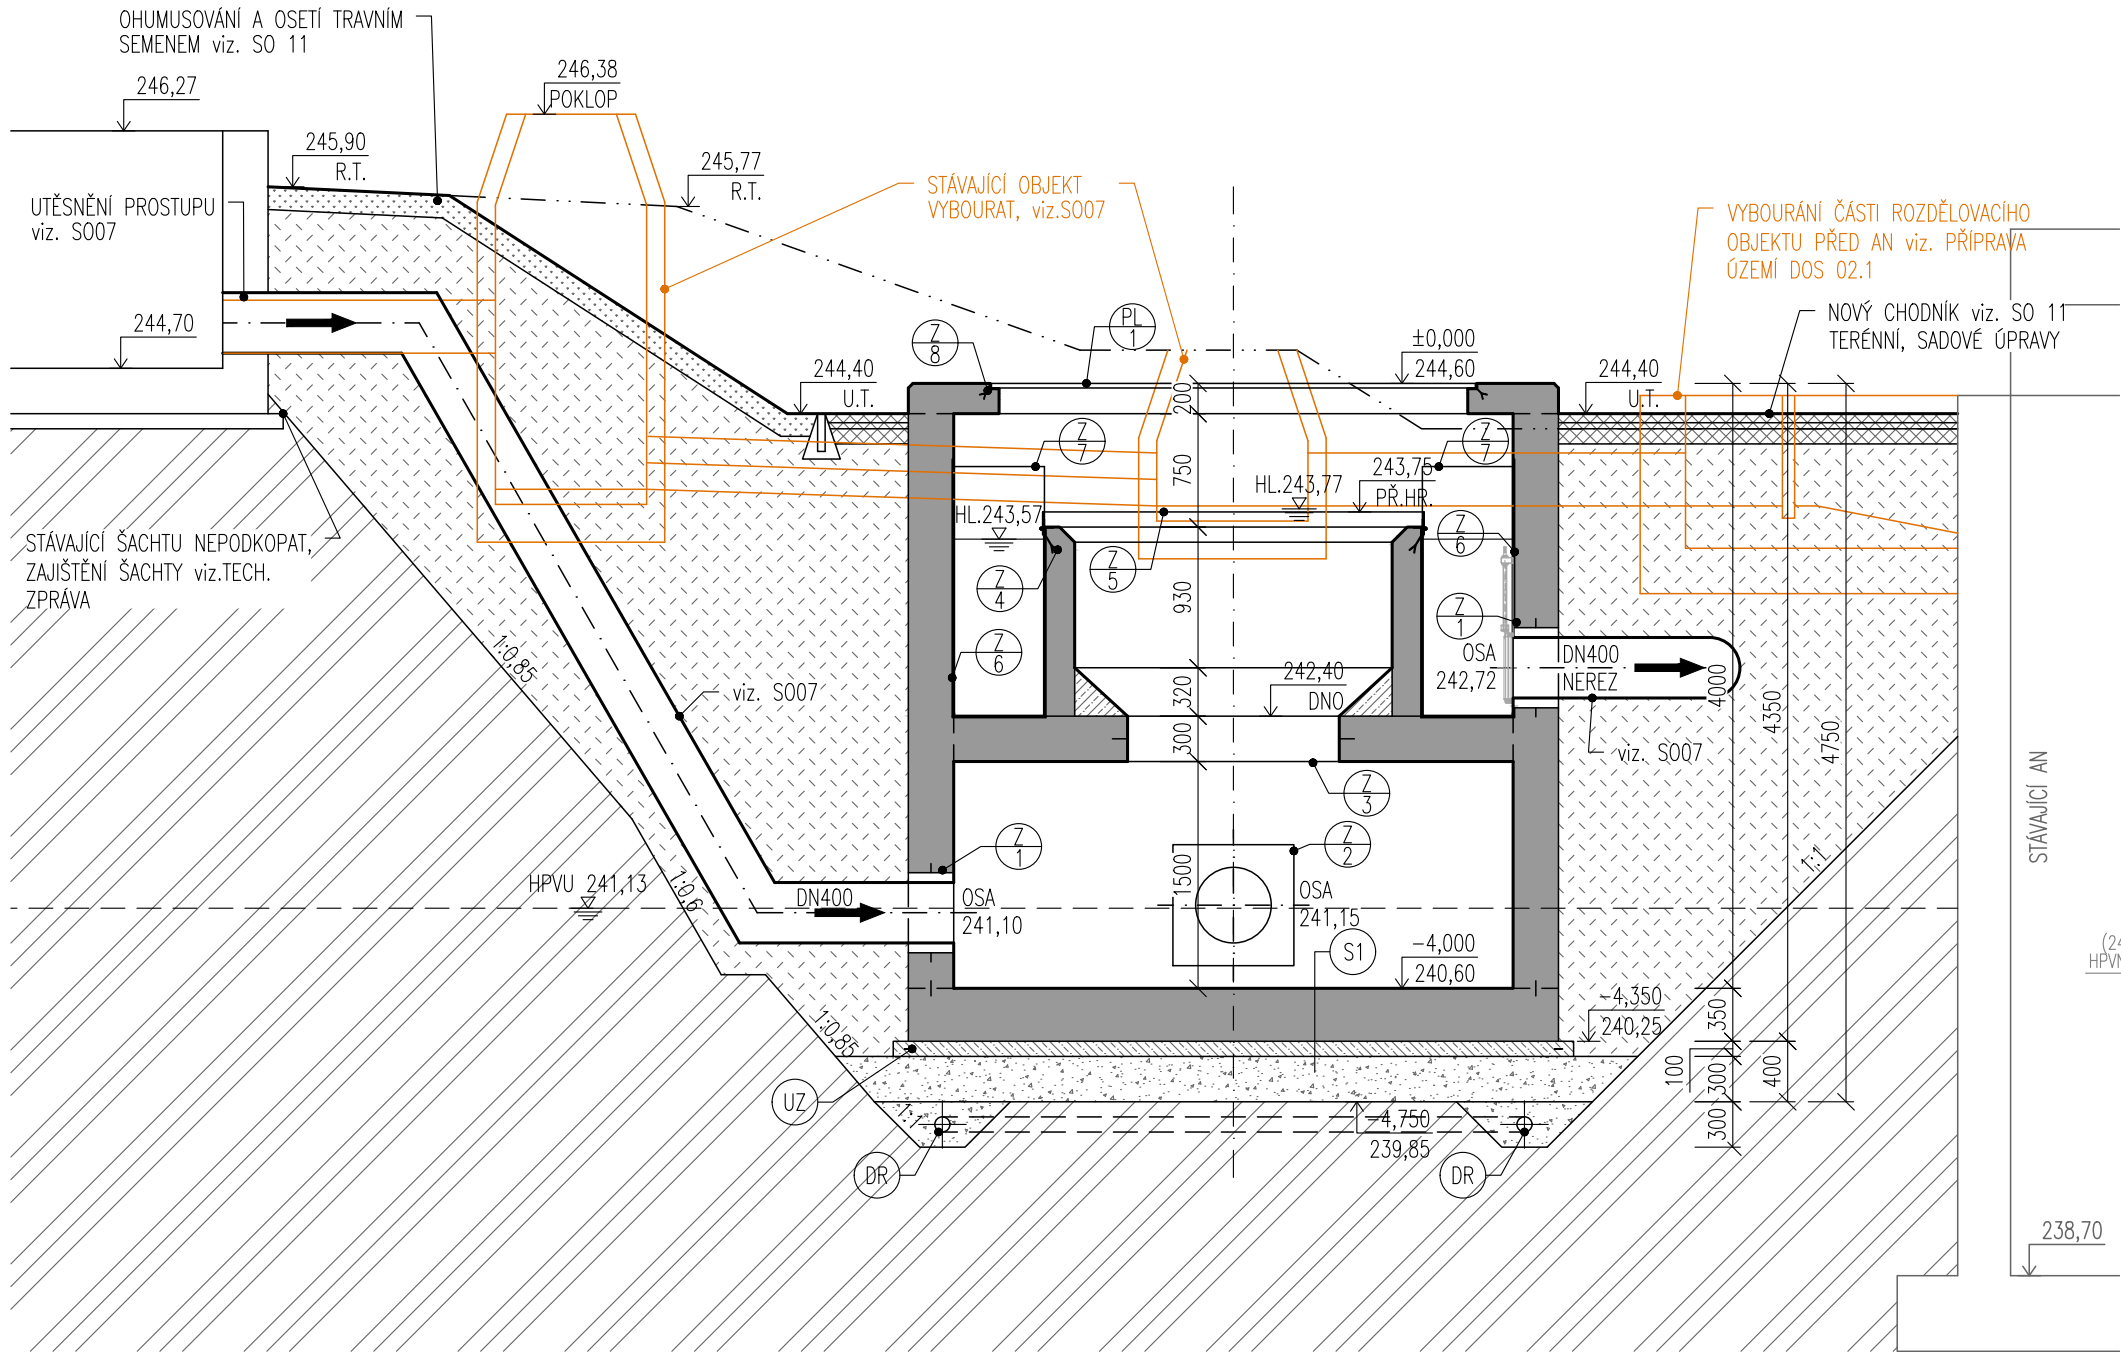

ŘEZ B-B'

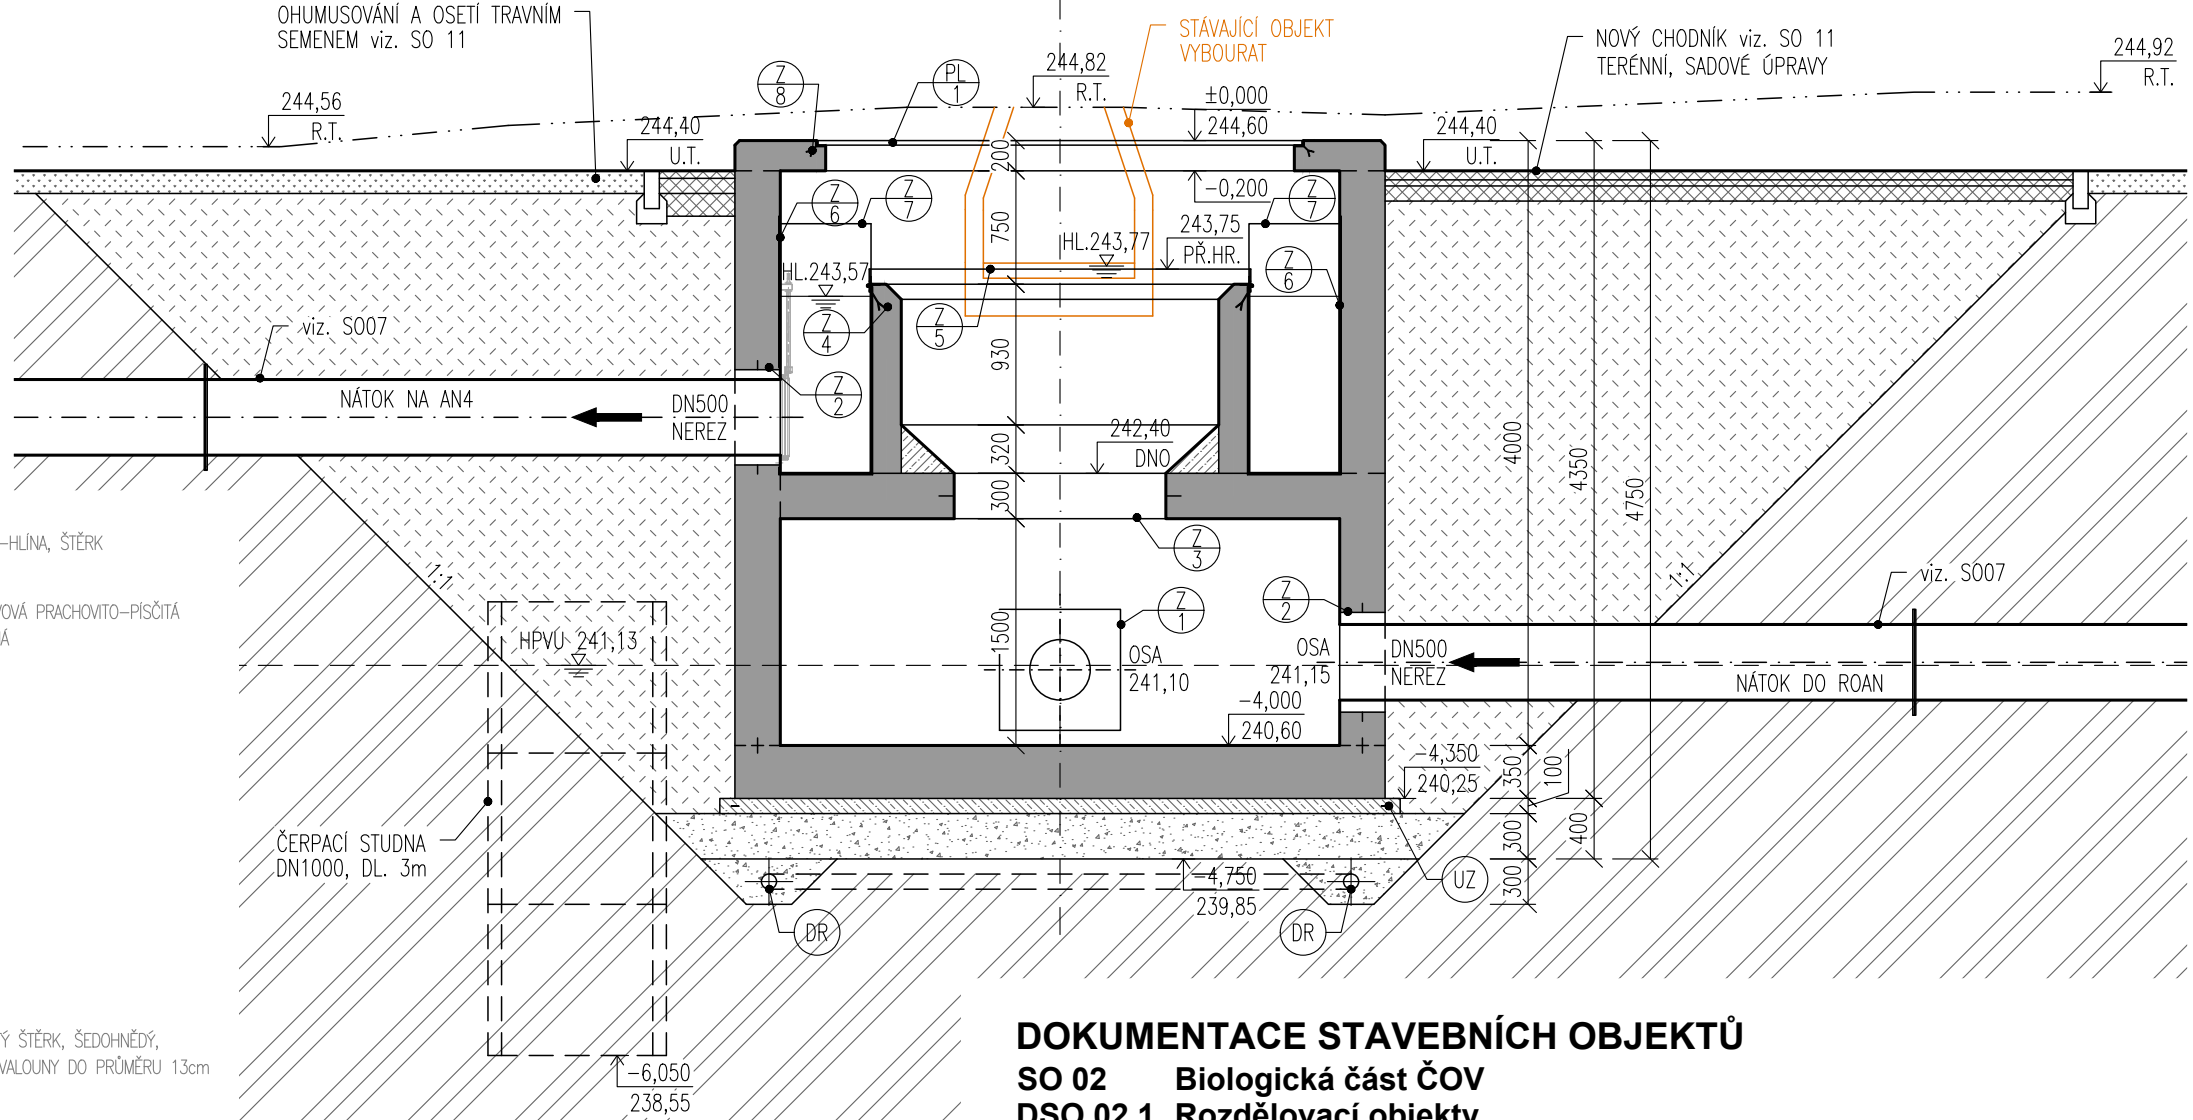

DOKUMENTACE STAVEBNÍCH OBJEKTŮ

SO 02 Biologická část ČOV
DSO 02.1 Rozdělovací objekty

±0,000 = 244,60

Rev. č.	Datum	Schválil	Stručný popis změn

KOOPERACE V PROFESI	tel.: -
	e-mail: -
PRO DUIS s.r.o.	IČO: -

LEGENDA MATERIÁLŮ

	ŽELEZOBETON STĚNY: C30/37 XA1, XC4, XF3 DNO+VNITŘNÍ STROP: C30/37 XA1, XC1
	PODKLADNÍ BETON C30/37 XA1
	VÝPLŇOVÝ BETON C30/37 XA1
	PŮVODNÍ ZEMINA
	HUTNĚNÁ ŠTĚRKODŘ ťr.16-32
	VHODNÁ ZHUTNITELNÁ ZEMINA

POZNÁMKA

- ČERPACÍ STUDNA OSAZENÁ Z BETONOVÝCH SKRUŽÍ v.500mm NA LOŽE Z DRCENÉHO KAMENIVA FR.16-32 TL.200mm
- OBVODOVÁ DRENÁŽ Z FLEXIBILNÍHO POTRUBÍ DN100 PŘIPOJENÁ NA ČERPACÍ STUDNU, DL. 16,6m.
- PŘED BETONÁŽÍ PODKLADNÍCH BETONŮ SE POLOŽÍ ZEMNÍ PÁSEK FeZn 30/4. VÝVODY ZEMNÍ SOUSTAVY FeZn Ø10mm SE PŘEVEDOU S DÉLKOVOU REZERVOU 2,0 bm NAD UPRAVENÝ TERÉN. SPOJE SE PŘEVEDOU SVAREM S NÁSLEDNÝM NÁTĚREM A IZOLACÍ.
- VÝKOP STAVEBNÍ JÁMY cca 415m³
- VYBOURÁNÍ STÁVAJÍCÍCH ŠACHET Ø1000 - 2,40m³ - viz.S007
- VYBOURÁNÍ STÁVAJÍCÍHO POTRUBÍ - DL. 7,4m - viz.S007

- ŽELEZOBETON C30/37 XA1, XC1-CL 0,40-Dmax.16 350MM
- max.PRŮSAK 35mm, DLE ČSN EN 12390-8
- 2xPE FOLIE
- PODKLADNÍ BETON C30/37 XA1 100MM
- HUTNĚNÁ ŠTĚRKODŘ ťr.0-16, min.50MM
- HUTNĚNÁ ŠTĚRKODŘ ťr.16-32 300MM
- ROSTLÁ ZEMINA