

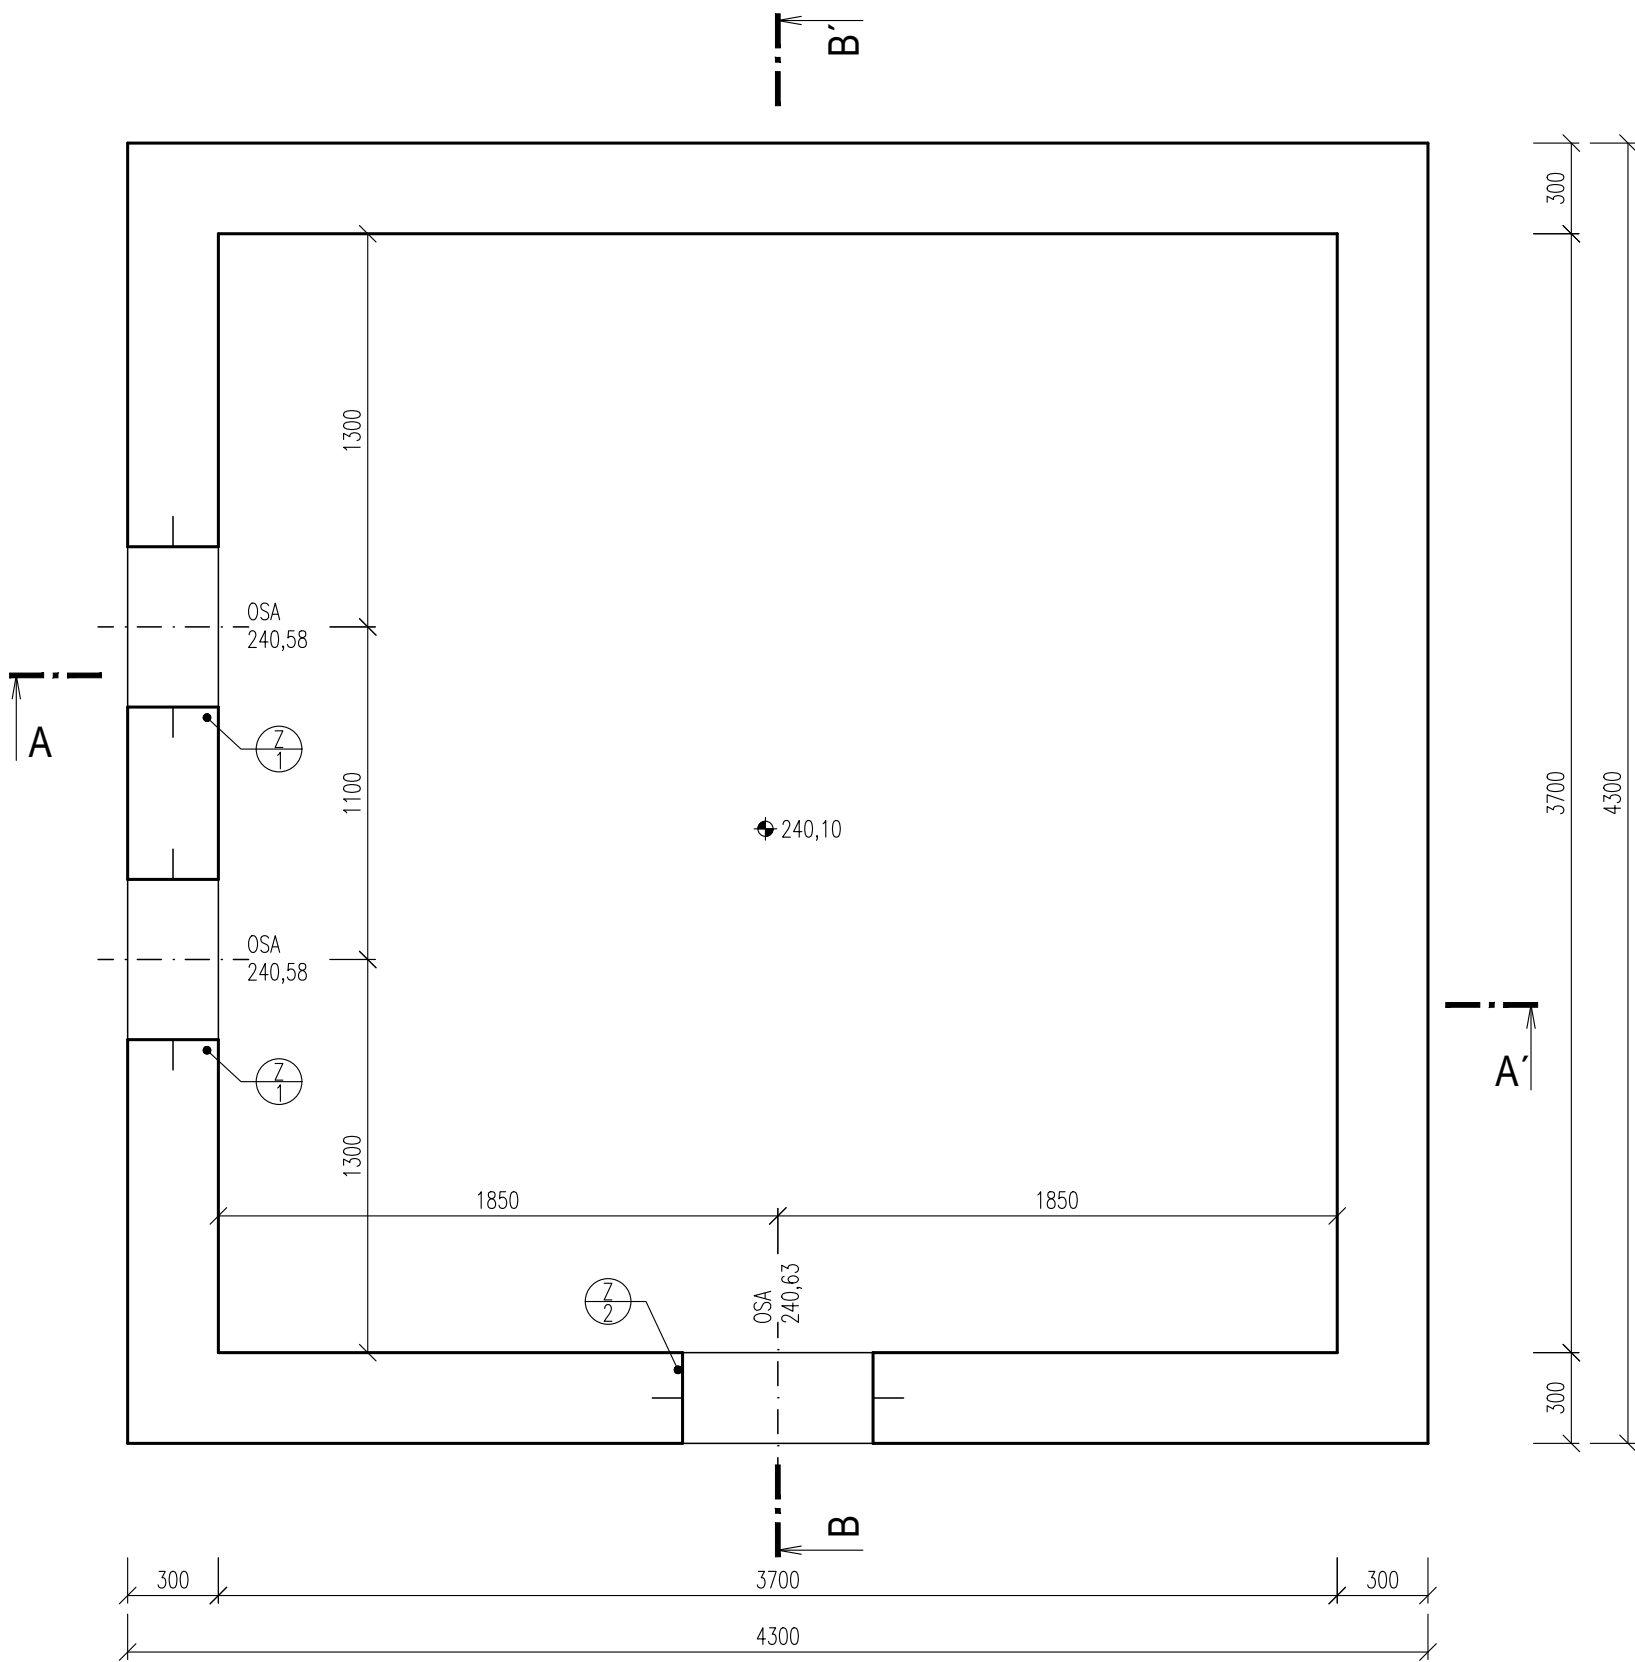
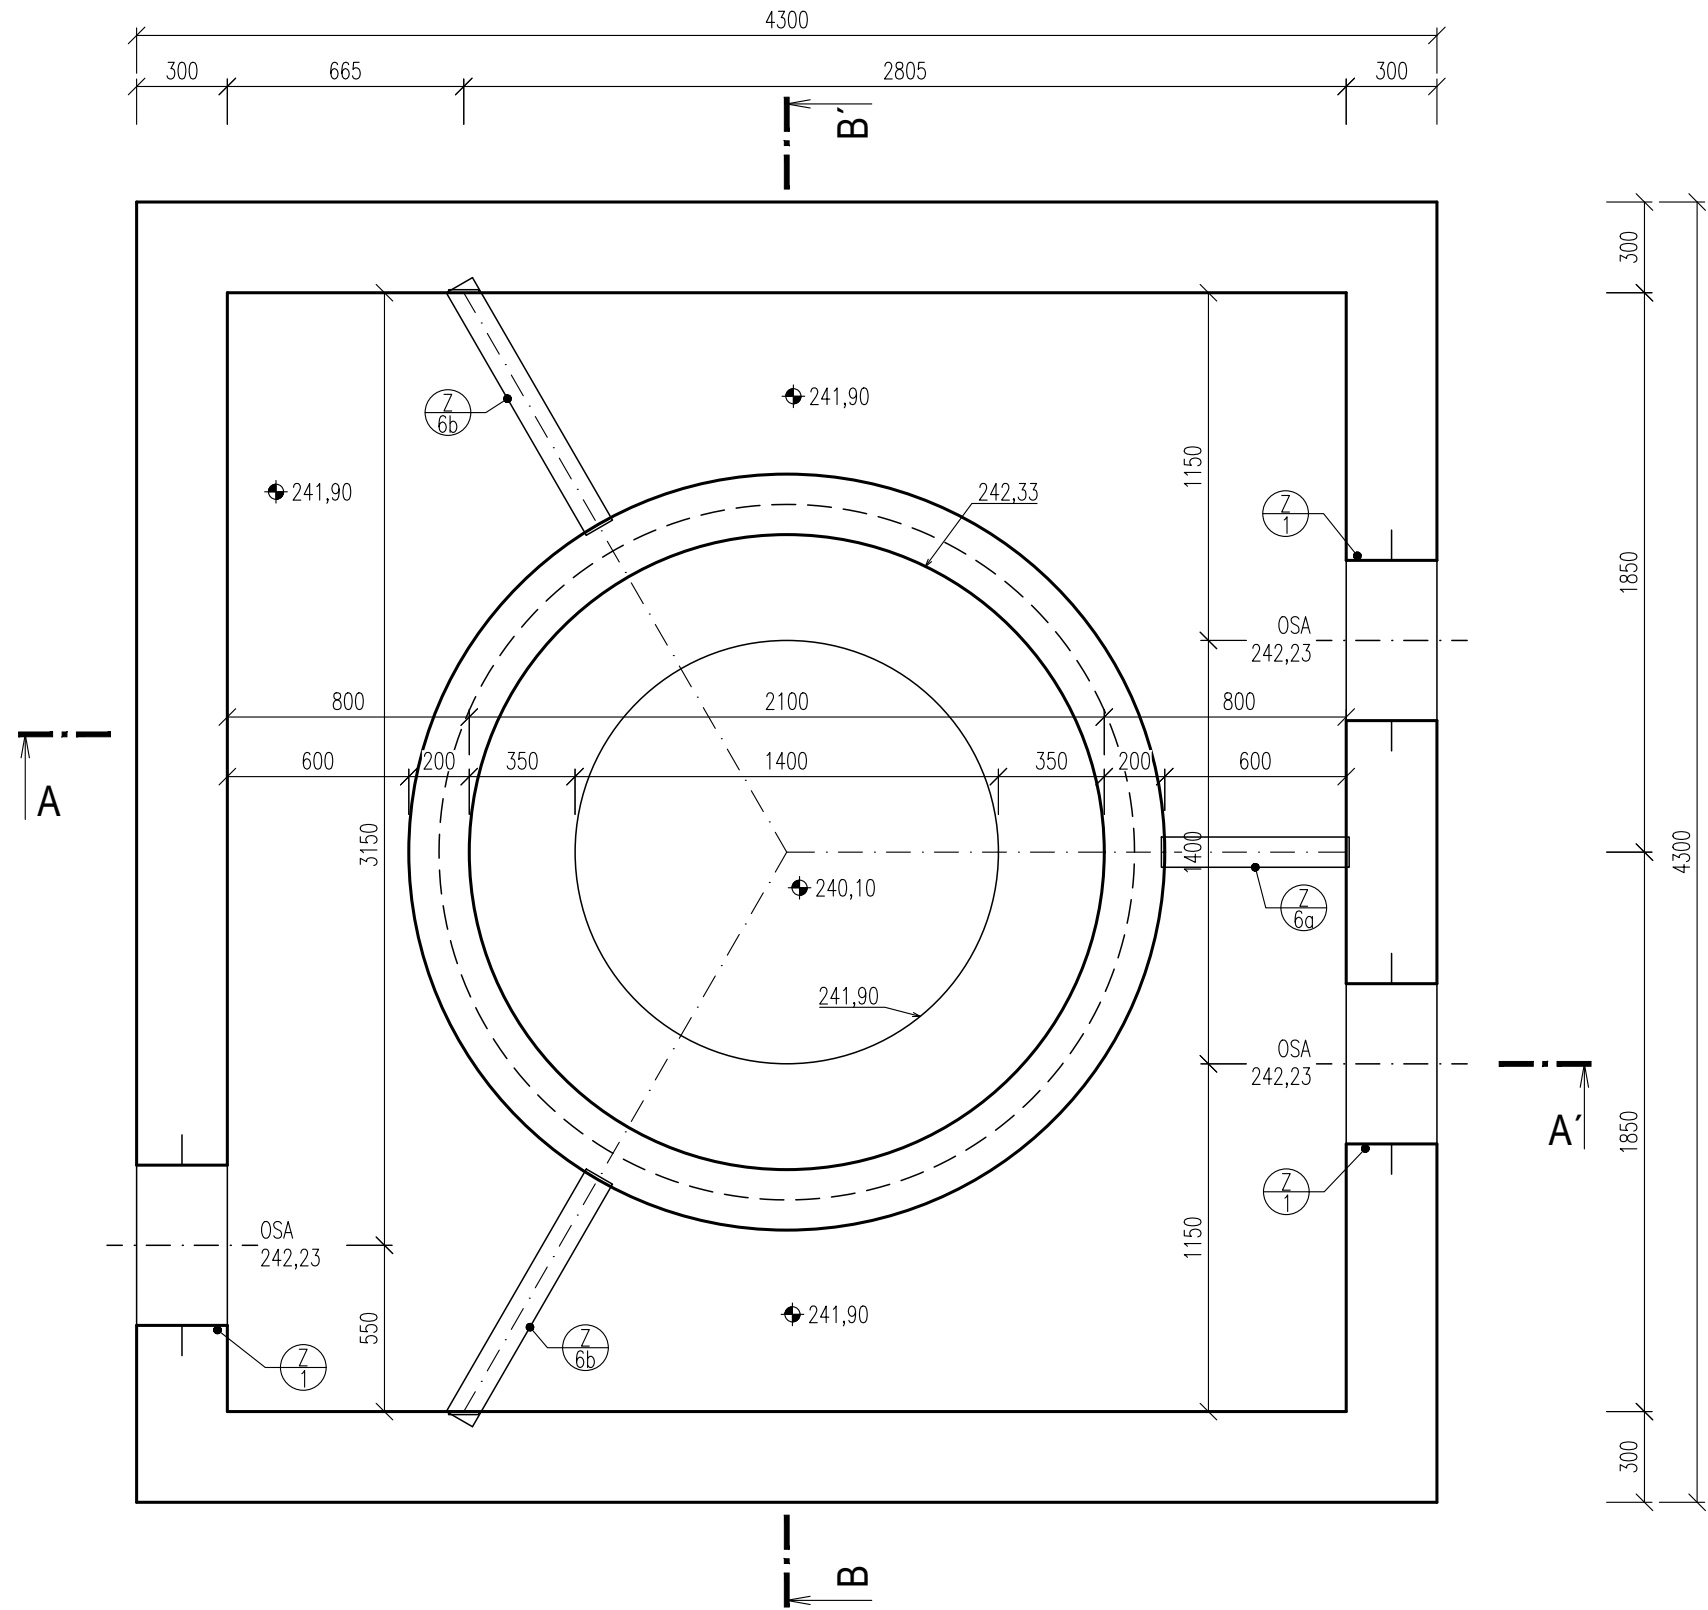
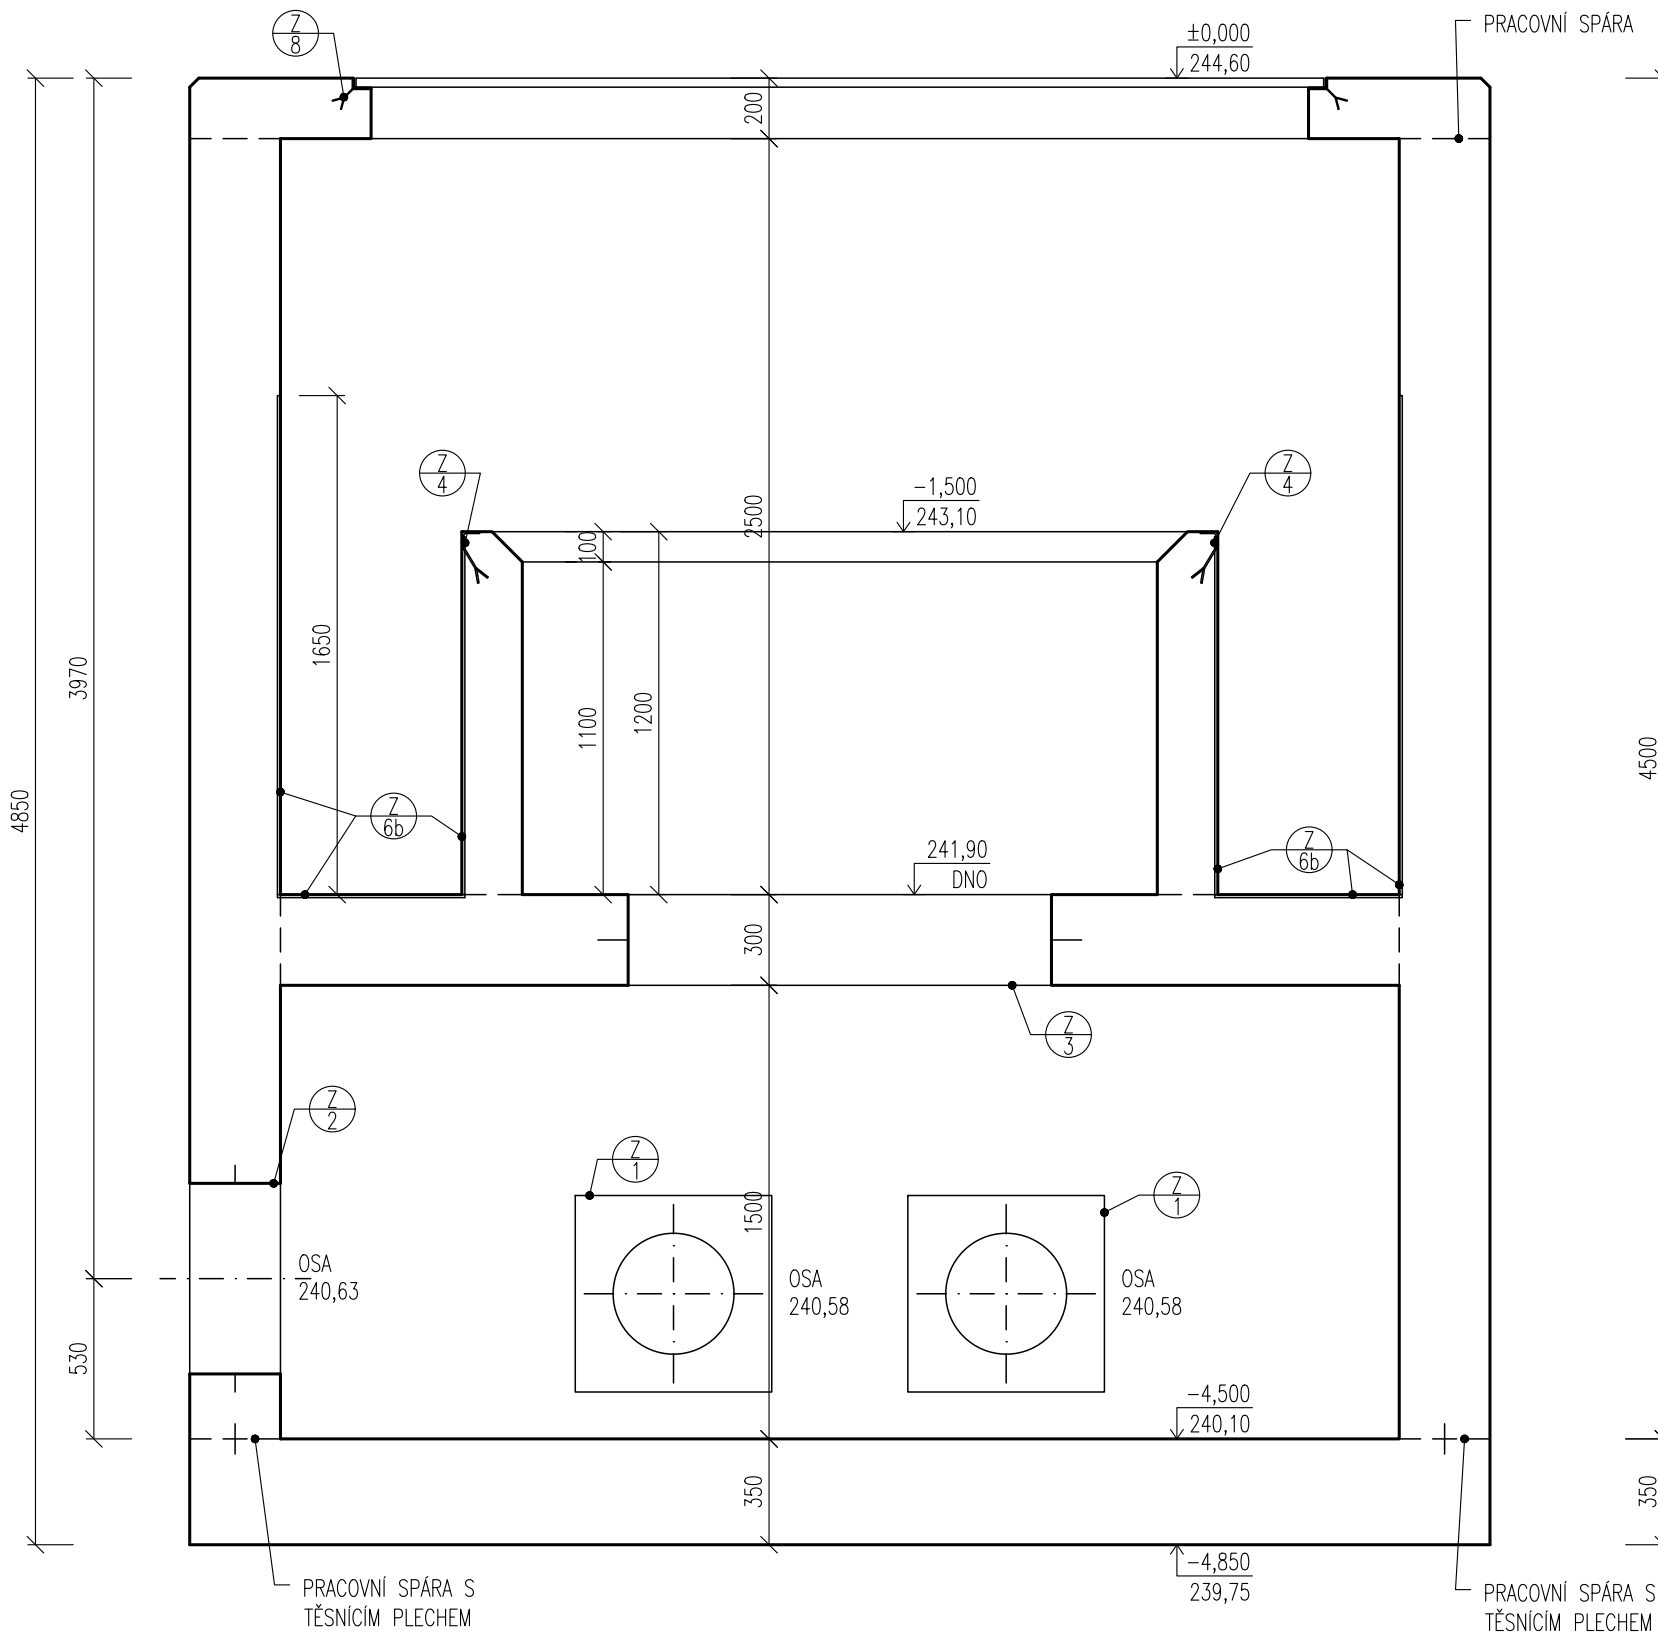


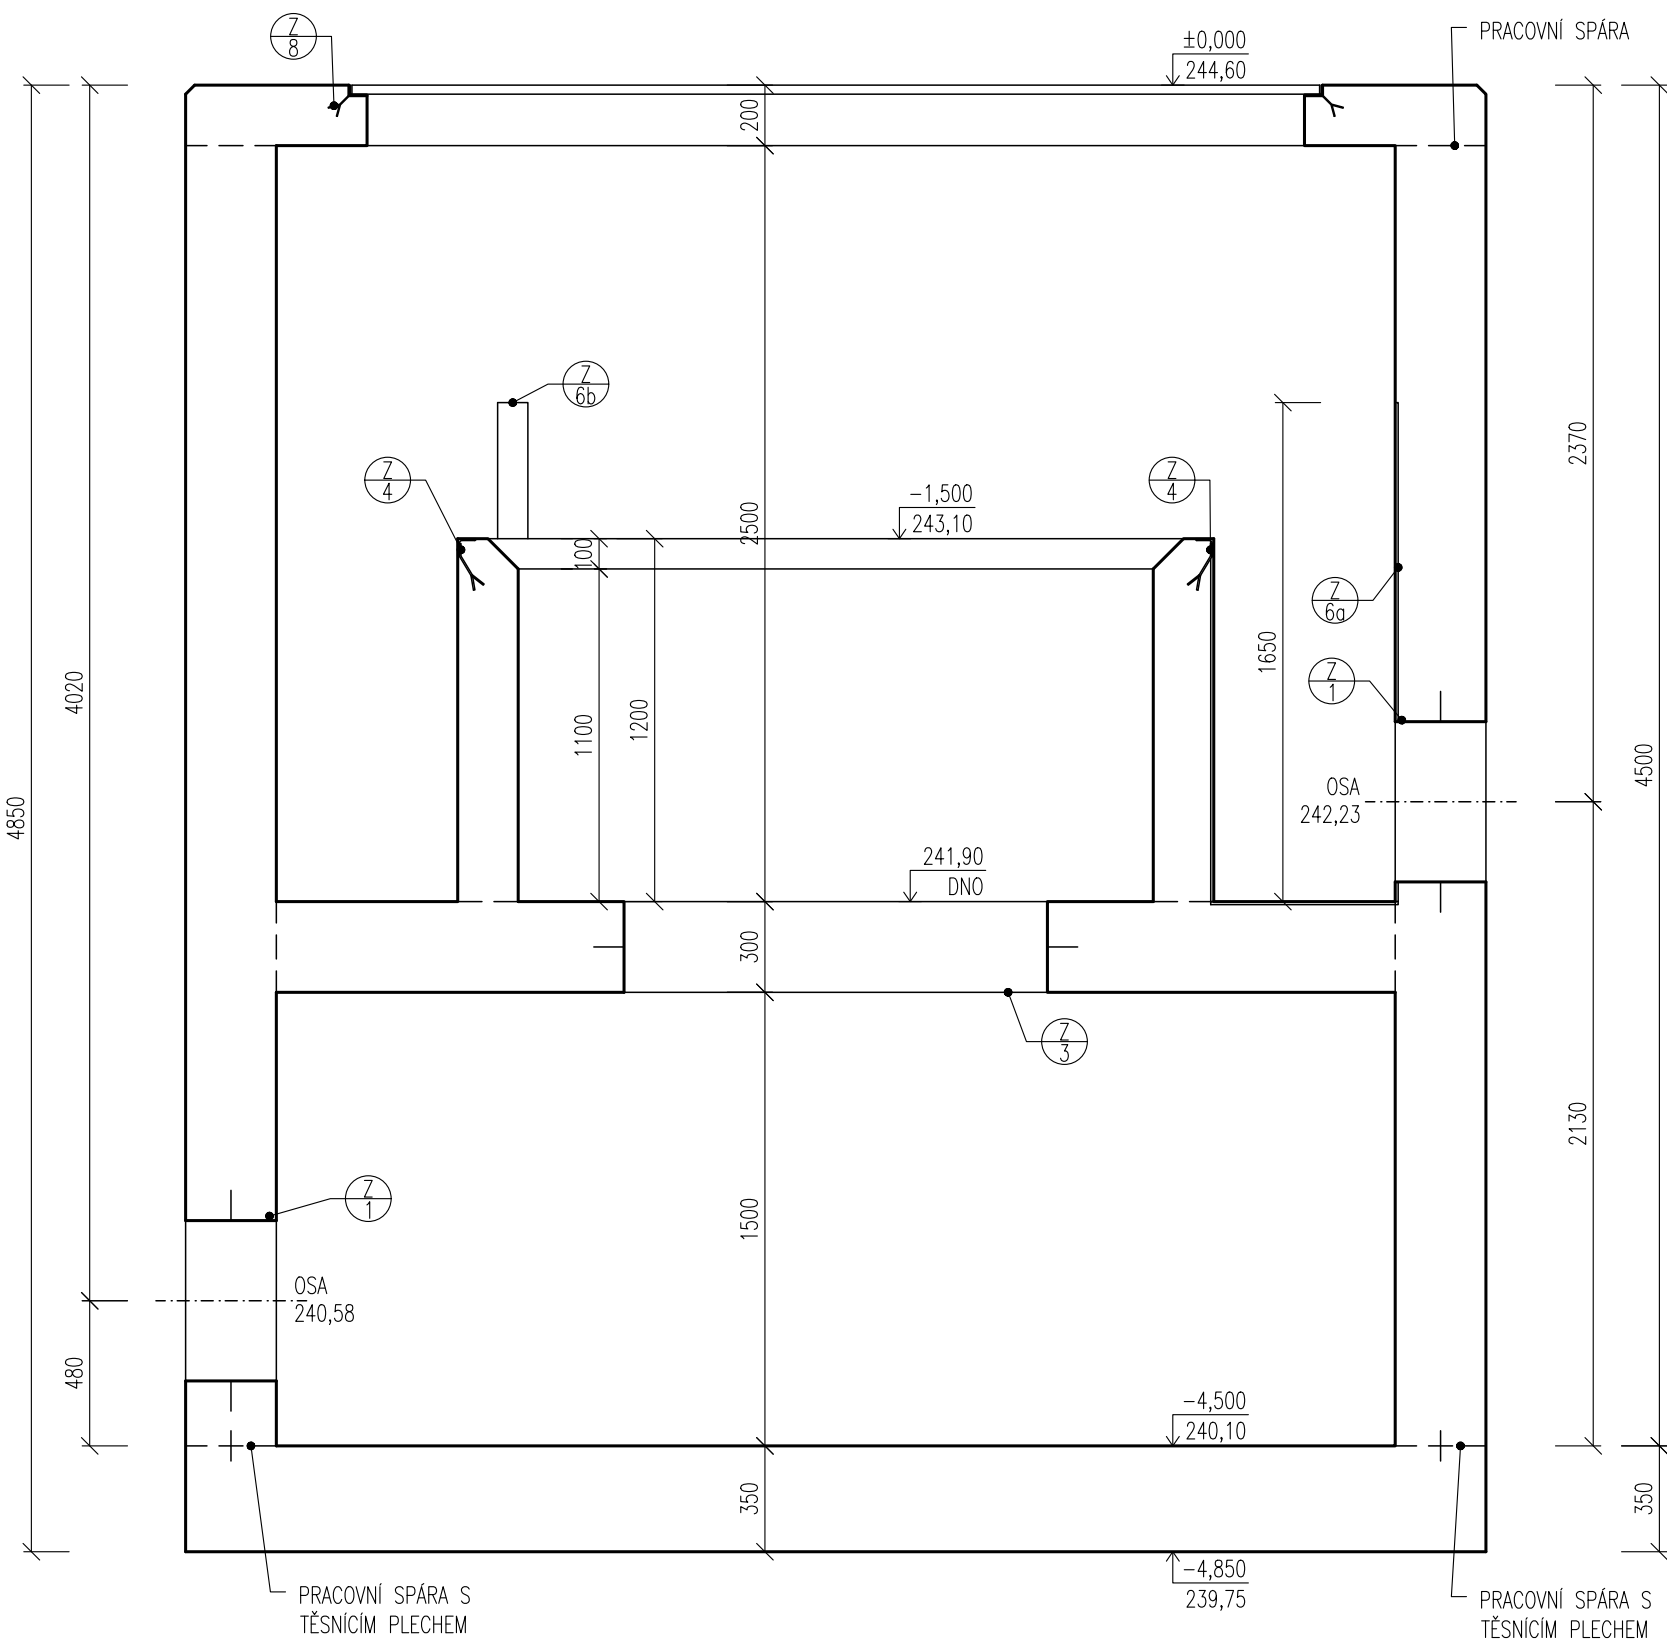

DETAIL LEMOVÁNÍ POROROŠTU

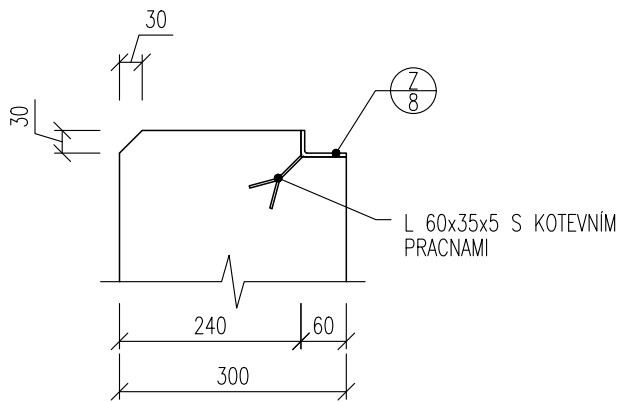

LEGENDA MATERIÁLŮ

ŽELEZOBETON STĚNY: C30/37 XA1, XC4, XF3
DNO+VNITŘNÍ STŘOP: C30/37 XA1, XC1

POZNÁMKA

- PŘED BETONÁŽÍ STĚNY PRO PŘEPADOVOU HRANU DOPORUČUJEME INSTALACI UZAVÍRACÍCH HRADÍTEK NA ODTOKOVÉ POTRUBÍ (HRADÍTKA SOUČÁSTÍ DODÁVKY TECHNOLOGIE)
- DĚLKA TĚSNÍČNÍHO PLECHU viz. VÝKRES VÝZTUŽE

DOKUMENTACE STAVEBNÍCH OBJEKTŮ

SO 02 Biologická část ČOV
DSO 02.1 Rozdělovací objekty

±0,000 = 244,60

Rev. č.	Datum	Schválil	Stručný popis změn

KOOPERACE V PROFESI	tel.: -
PRO DUIS s.r.o.	e-mail: -
	IČO: -

DUIS s.r.o. Projektové a inženýrské služby Srbská 1546/21, 612 00 Brno E-mail: duis@duis.cz www.duis.cz	
Vypracoval: Ing. Jílková	Projektant: Ing. Havlů
Hl.ing.projekt: Ing. Havlů	Tech. kontrola: Ing. Vach
Objednatel: Svazek vodovodů a kanalizací Těrnovsko	Investor: Svazek vodovodů a kanalizací Těrnovsko
Formát: 8 A4	Datum: 05/2022
Akce: ČOV TIŠNOV, BŘEZINA - INTENZIFIKACE A ROZŠÍŘENÍ	Stupeň: DPS
	Soubor: -
	Měřítko: 1:50
Příloha: Rozdělovací objekt před DN - výkres tvaru	Číslo zakázky: 1256
	Č.přílohy: D.1.2.1-10