



ŘEZ A-A'

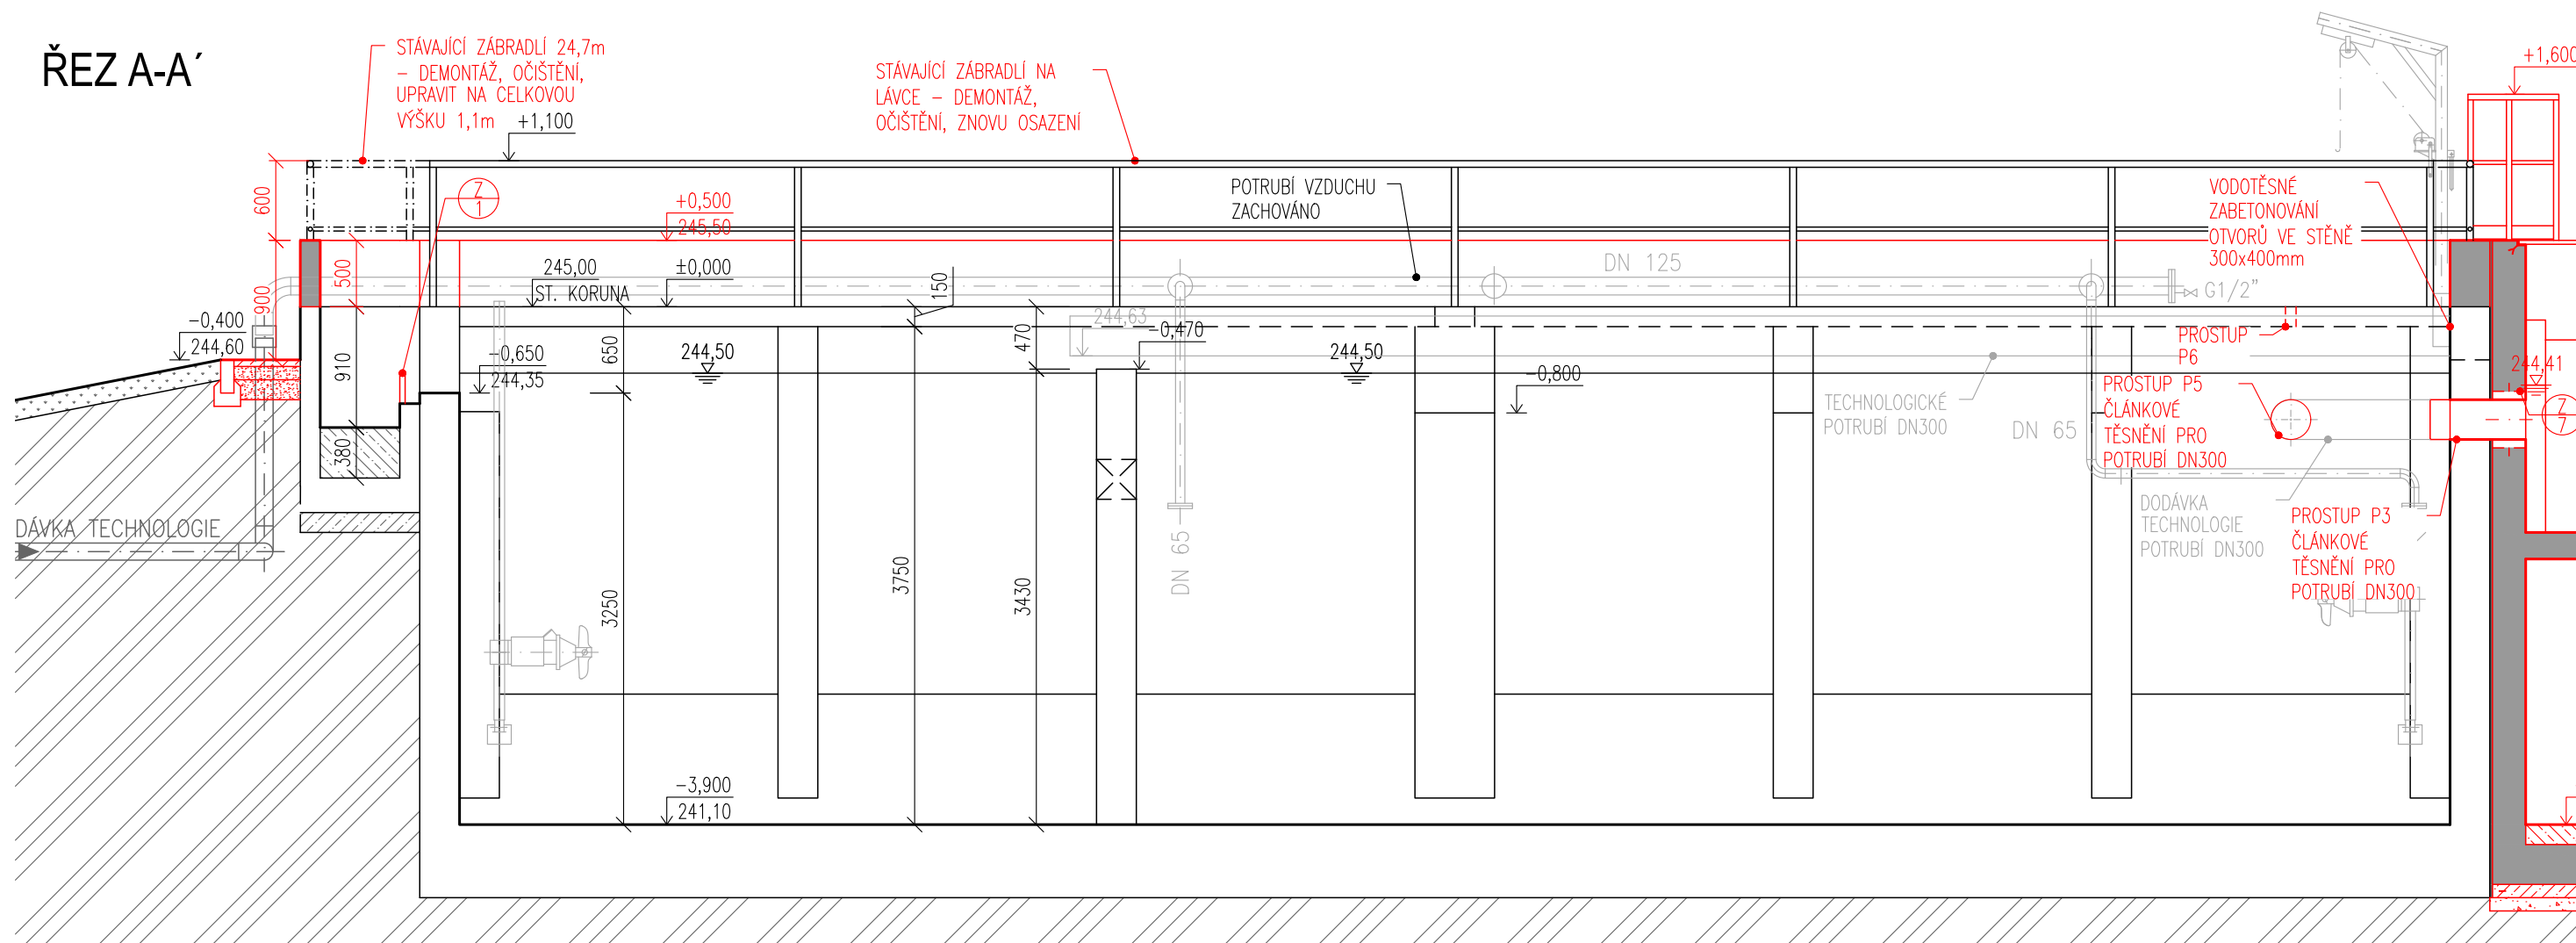

ŘEZ B-B'

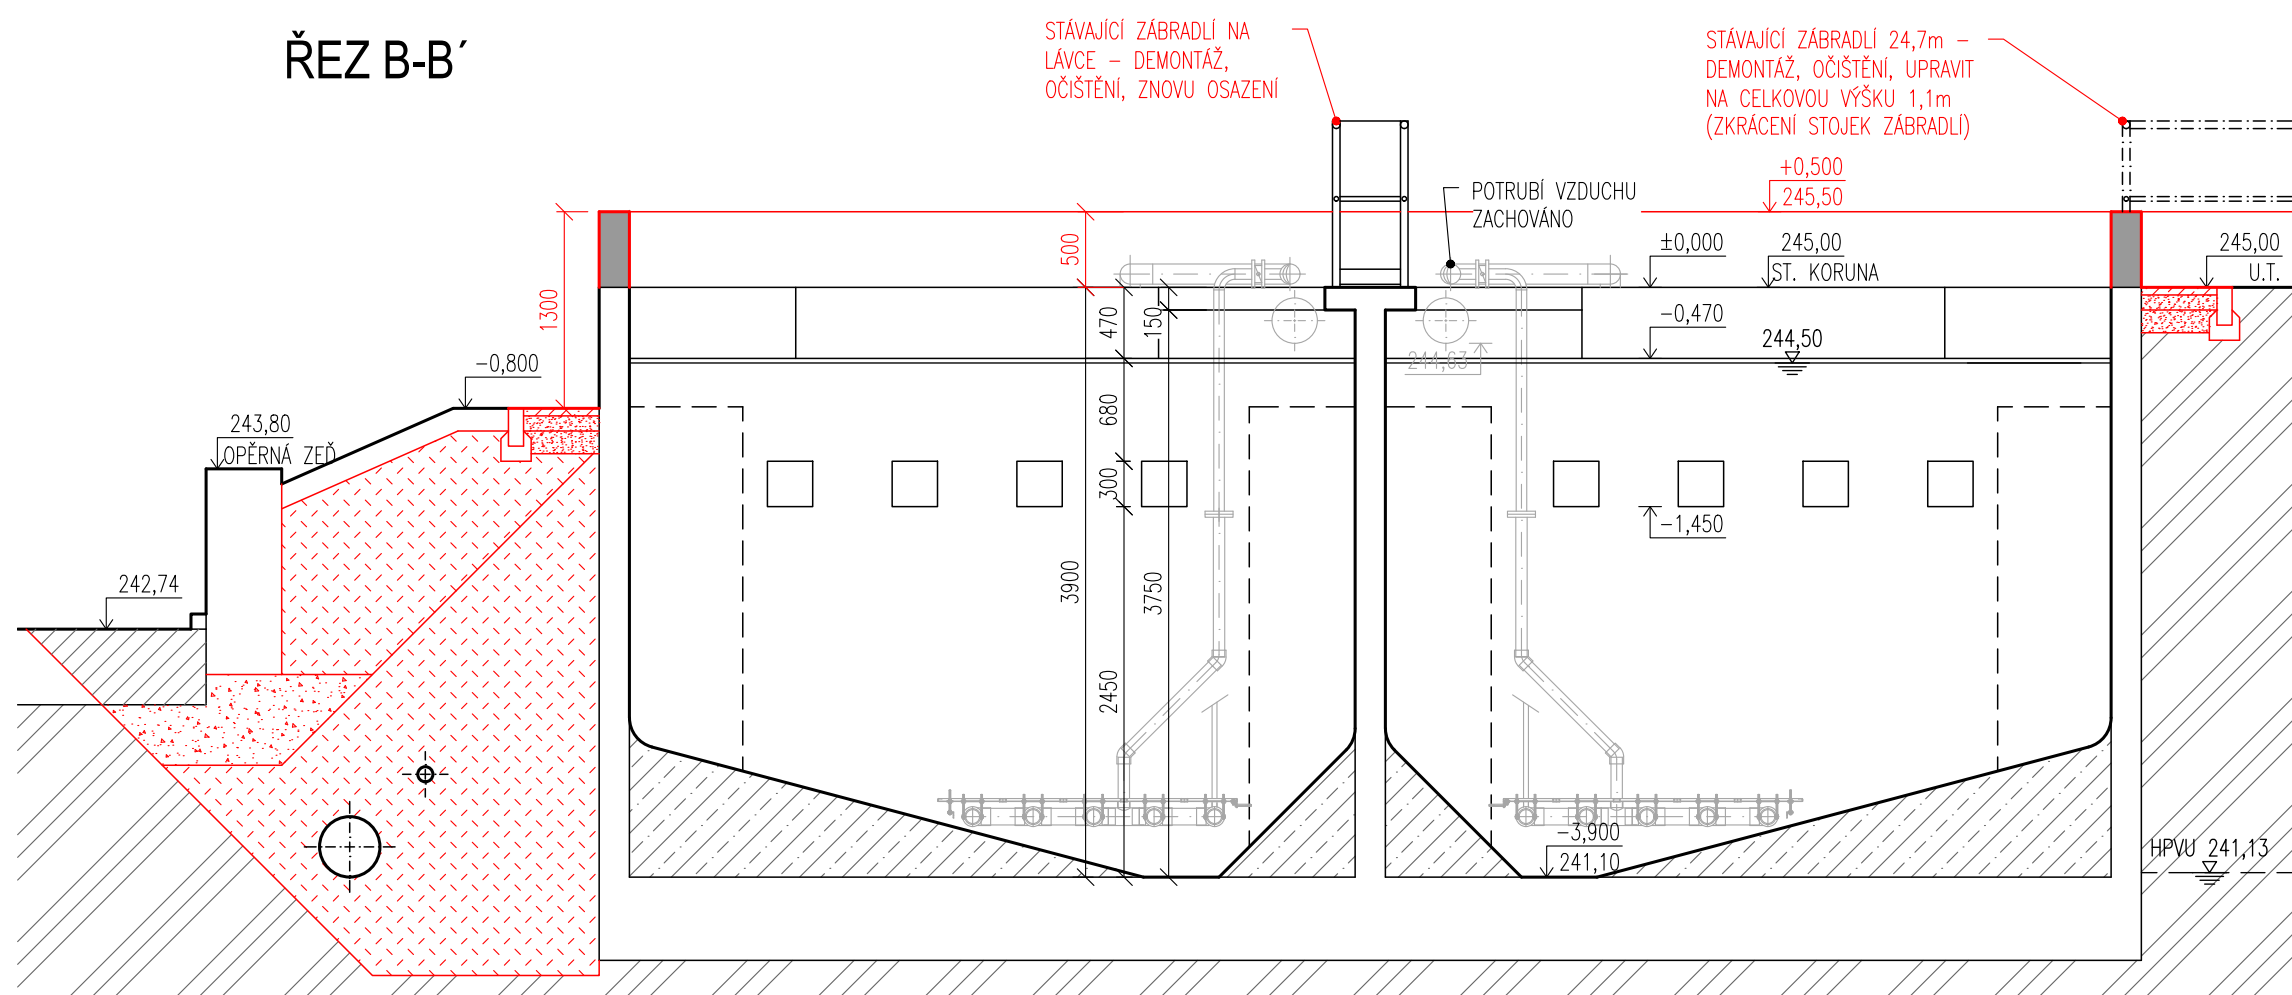

POZNÁMKA

SOUČÁSTÍ STAVEBNÍCH PRACÍ JSOU:

NOVÉ KONSTRUKCE:

- NADBETONOVÁNÍ STÁVAJÍCÍ NÁDRŽE
- MONTÁŽ OČIŠTĚNÉHO STÁVAJÍCÍHO ZÁBRADLÍ
- MONTÁŽ ZKRÁCENÉHO ZÁBRADLÍ
- DOBETONÁVKA POŠKOZENÝCH ČÁSTÍ BETONU ODTOKOVÉHO ŽLABU
- NOVÁ ŽB ODTOKOVÁ ŠACHTA
- NOVÉ ROZDĚLOVACÍ OBJEKTY PŘED SELEKTOREM A NÁDRŽÍ
- VODOTĚSNÉ ZABETONOVÁNÍ OTVORŮ VE STĚNĚ 2x 300x400mm
- PLOCHA POLYSTYRÉNU XPS 20mm – 4,45x6,7m

LEGENDA MATERIÁLŮ

- | | |
|---|---|
|  | ŽELEZOBETON RO STĚNY: C30/37 XA1, XC4, XF3
RO DNO+VNITŘNÍ STROP: C30/37 XA1, XC1 |
|  | ŽELEZOBETON NADBETONOVÁNÍ: C30/37 XA1, XC4, XF3 |
|  | PODKLADNÍ BETON C30/37 XA1 |
|  | VÝPLŇOVÝ BETON C30/37 XA1 |
|  | HUTNĚNÁ ŠTĚKRODŘ |
|  | ZEMINA VHODNÁ K HUTNĚNÍ |

DOKUMENTACE STAVEBNÍCH OBJEKTŮ

SO 02 Biologická část ČOV

DSO 02.2 Anoxický selektor s regenerační nádrží

$\pm 0,000 = 245,00$

Rev. č.	Datum	Schválil	Stručný popis změn

KOOPERACE V PROFESI	tel.: -
	e-mail: -
PRO DUIS s.r.o.	IČO: -

				DUIS S.R.O. Projektové a inženýrské služby Srbská 1546/21, 612 00 Brno E-mail: duis@duis.cz www.duis.cz	
Vypracoval: Ing. Jílková	Projektant: Ing. Havlů <i>Havů</i>	HLing.projektu: Ing. Havlů <i>Havů</i>	Tech. kontrola: Ing. Vach <i>MS</i>		
Objednatel: Svazek vodovodů a kanalizací Tišnovsko			Investor: Svazek vodovodů a kanalizací Tišnovsko		Formát: 3 A4
Akce: ČOV TIŠNOV, BŘEZINA - INTENZIFIKACE A ROZŠÍŘENÍ				Datum: 05/2022	
				Stupeň: DPS	
				Soubor: –	
				Měřítko: 1:50	
Příloha: Anoxický selektor a regenerační nádrž - řezy A-A', B-B'				Číslo zakázky: 1256	Č.přílohy: D.1.2.2-3