




PŮDORYSNÝ ŘEZ

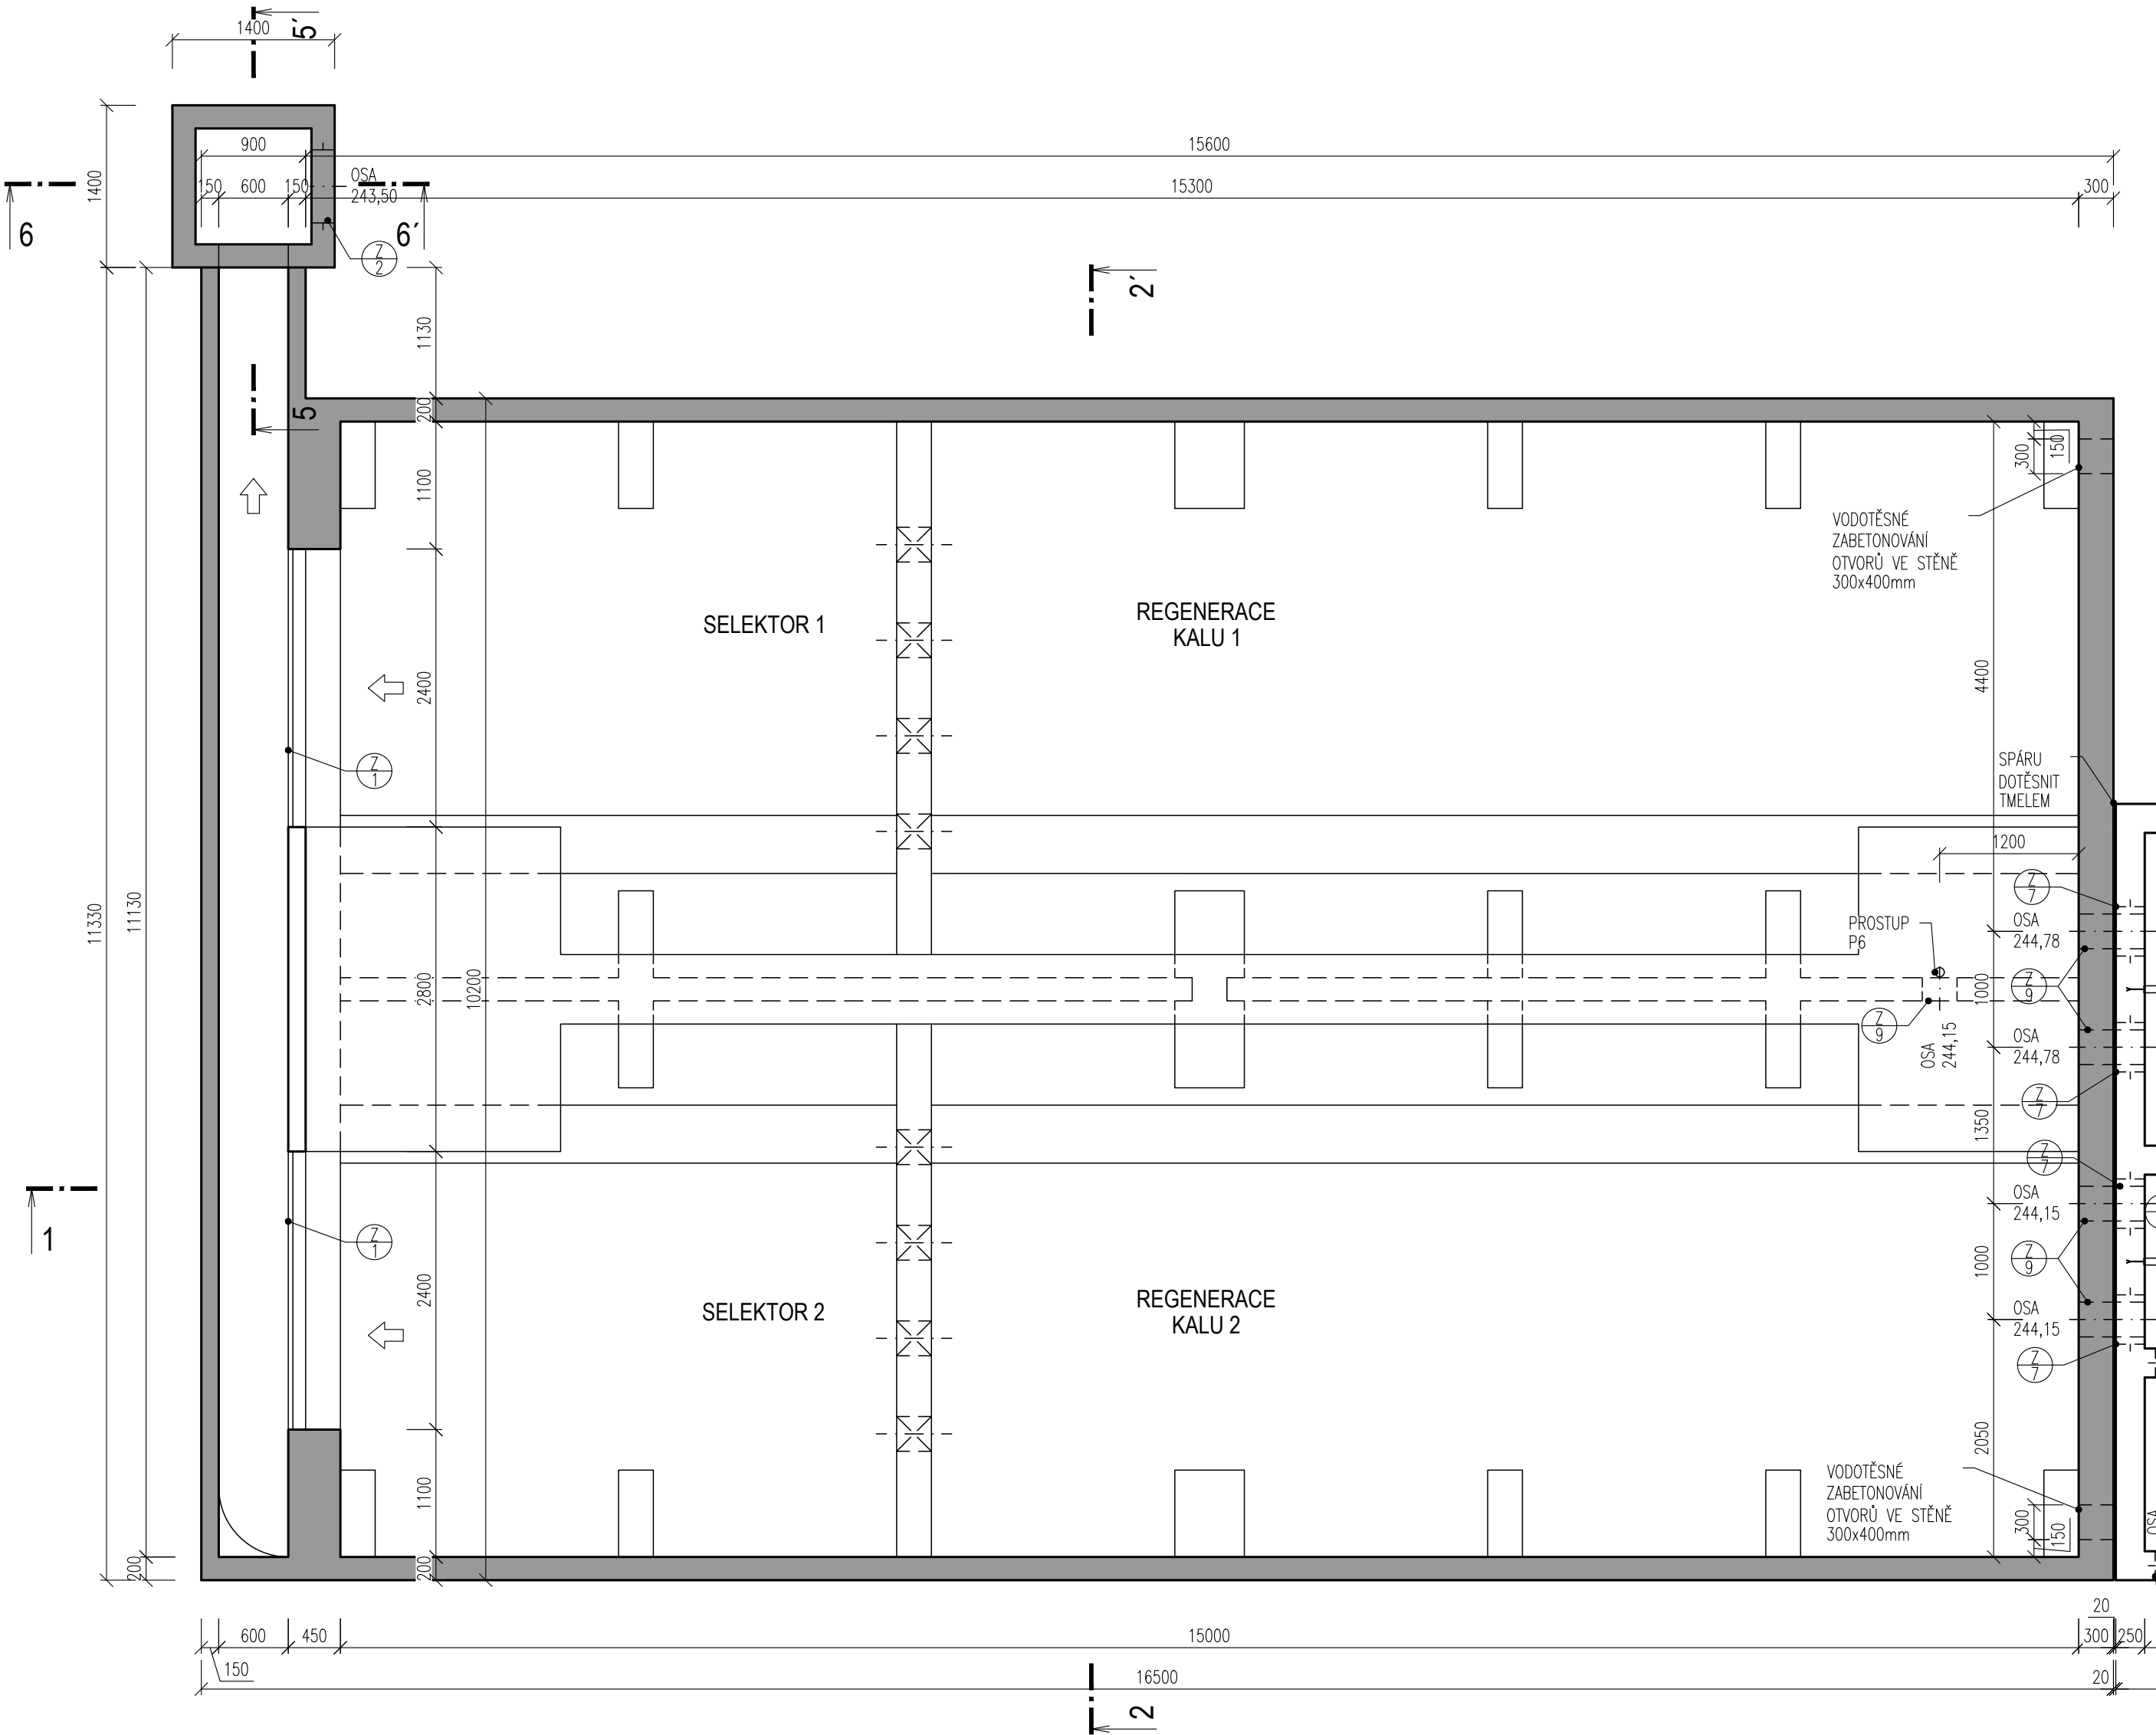


ŘEZ 1-1'

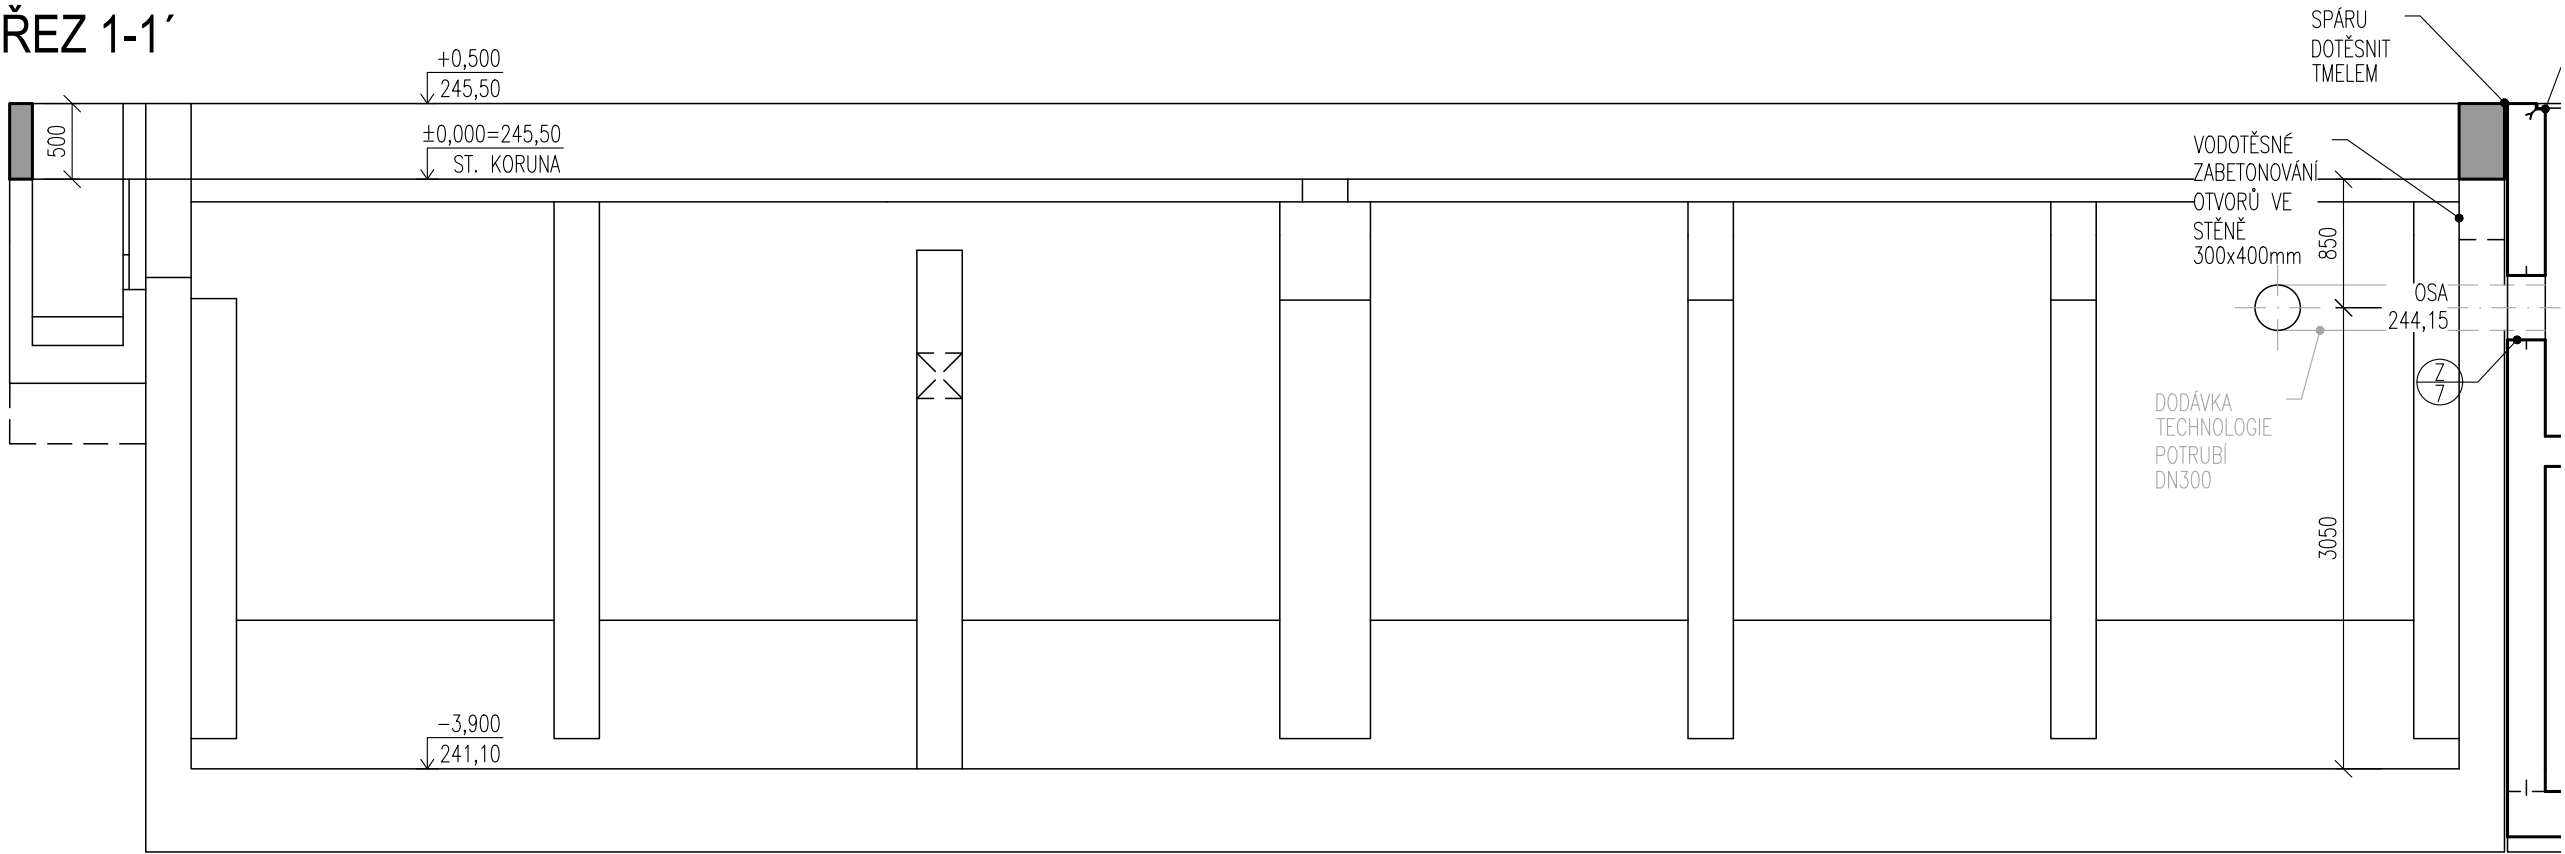

ŘEZ 2-2'

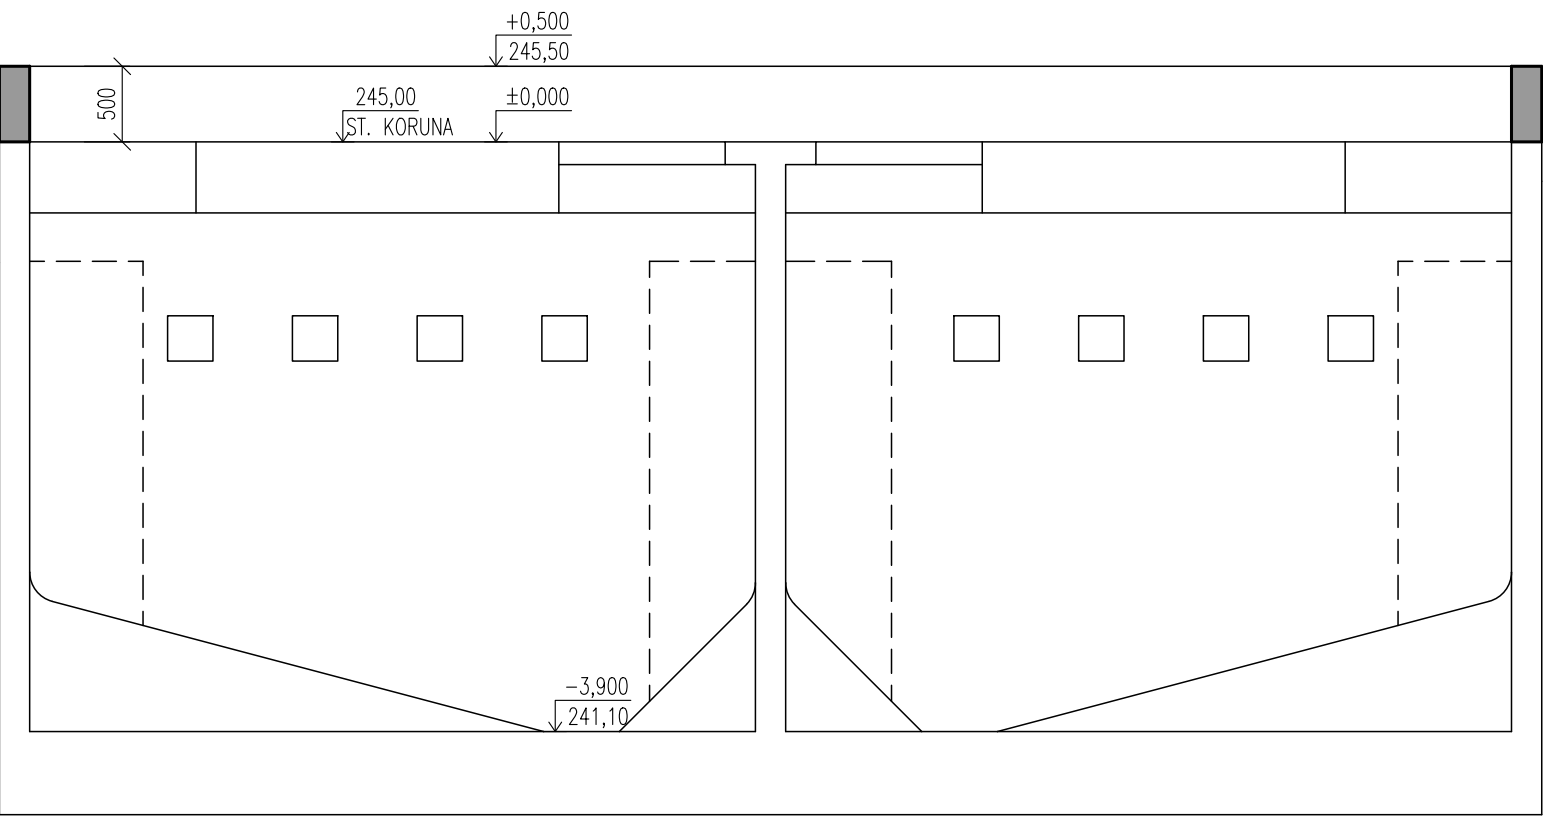

DETAIL NADBETONOVÁNÍ SELEKTORU

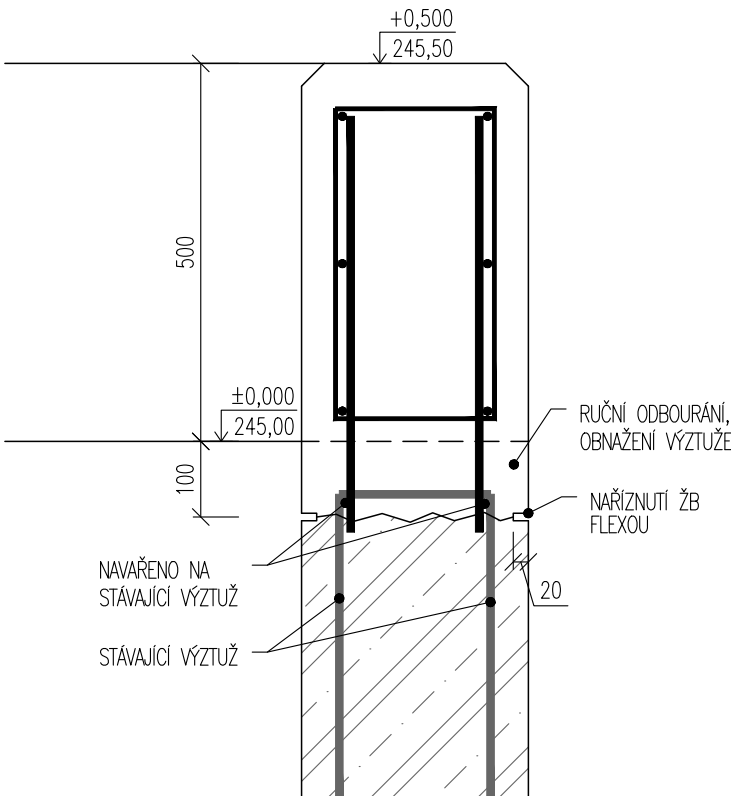

LEGENDA MATERIÁLŮ

ŽELEZOBETON NADBETONOVÁNÍ: C30/37 XA1, XC4, XF3

POZNÁMKA

– DĚLKA TĚSNÍČHO PLECHU viz.VÝKRES VÝZTUŽE

DOKUMENTACE STAVEBNÍCH OBJEKTŮ

SO 02 Biologická část ČOV
DSO 02.2 Anoxický selektor s regenerační nádrží ±0,000 = 245,00

Rev. č.	Datum	Schválil	Stručný popis změn

KOOPERACE V PROFESI	tel.: -
PRO DUIS s.r.o.	e-mail: -
	IČO: -

DUIS				DUIS s.r.o. Projektové a inženýrské služby Srbská 1546/21, 612 00 Brno E-mail: dui@duis.cz www.duis.cz	
Vypracoval: Ing. Jílková	Projektant: Ing. Havlík	Hl.ing.projekt: Ing. Havlík	Tech. kontrola: Ing. Vach	Formát:	8 A4
Objednatel: Svazek vodovodů a kanalizací Tišnovsko				Datum:	05/2022
Akce: ČOV TIŠNOV, BŘEZINA - INTENZIFIKACE A ROZŠÍŘENÍ				Stupeň:	DPS
				Soubor:	–
				Měřítko:	1:50
Příloha: Anoxický selektor a regenerační nádrž - výkres tvaru				Číslo zakázky:	1256
				Č.přílohy:	D.1.2.2-4