



PUDORYS

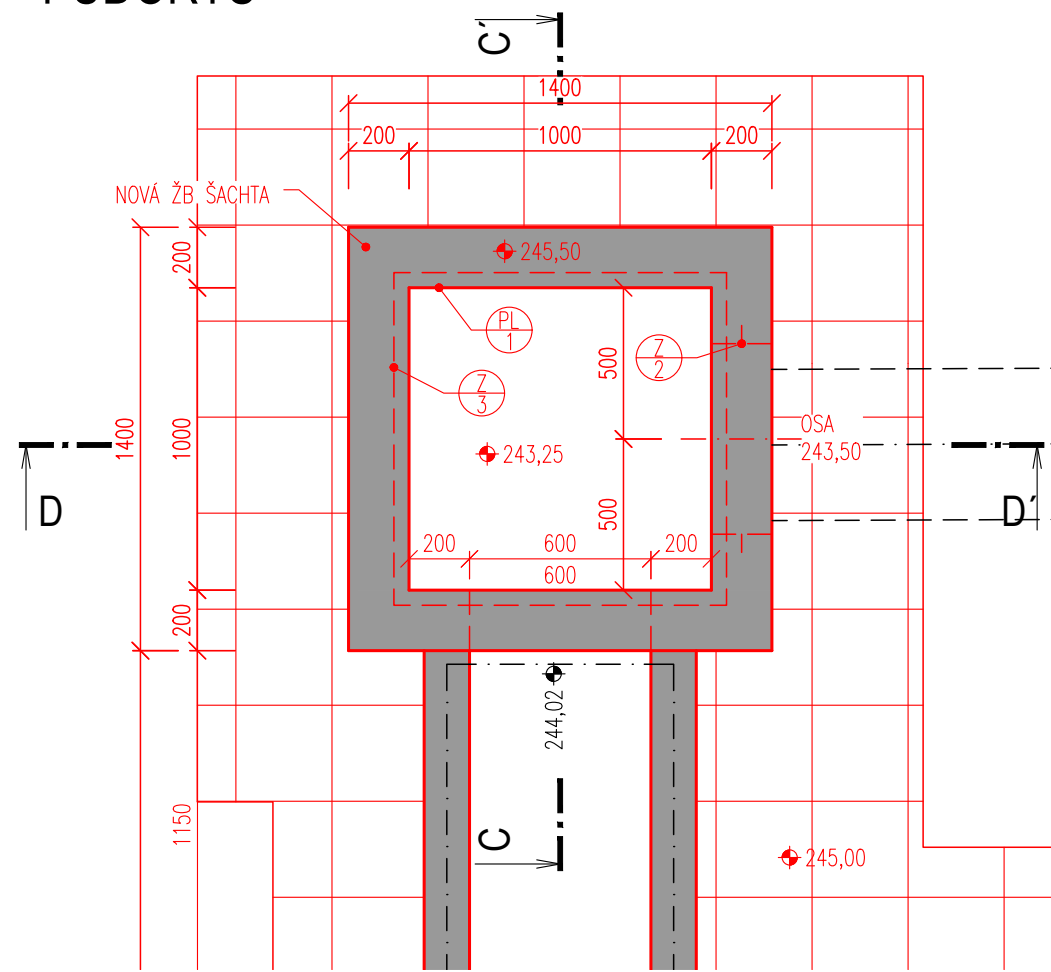

ŘEZ C-C'

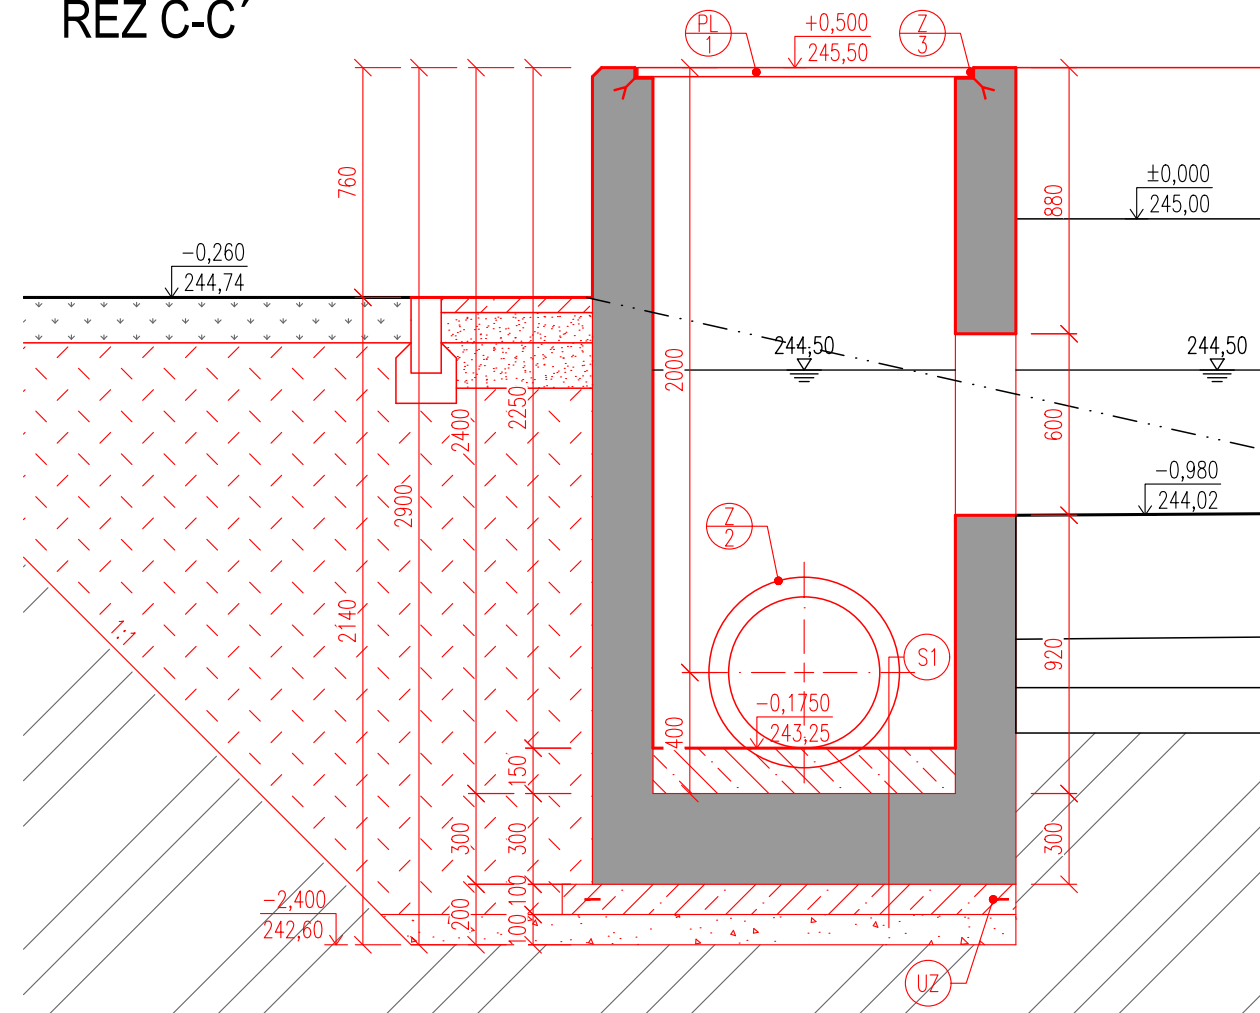

ŘEZ D-D'


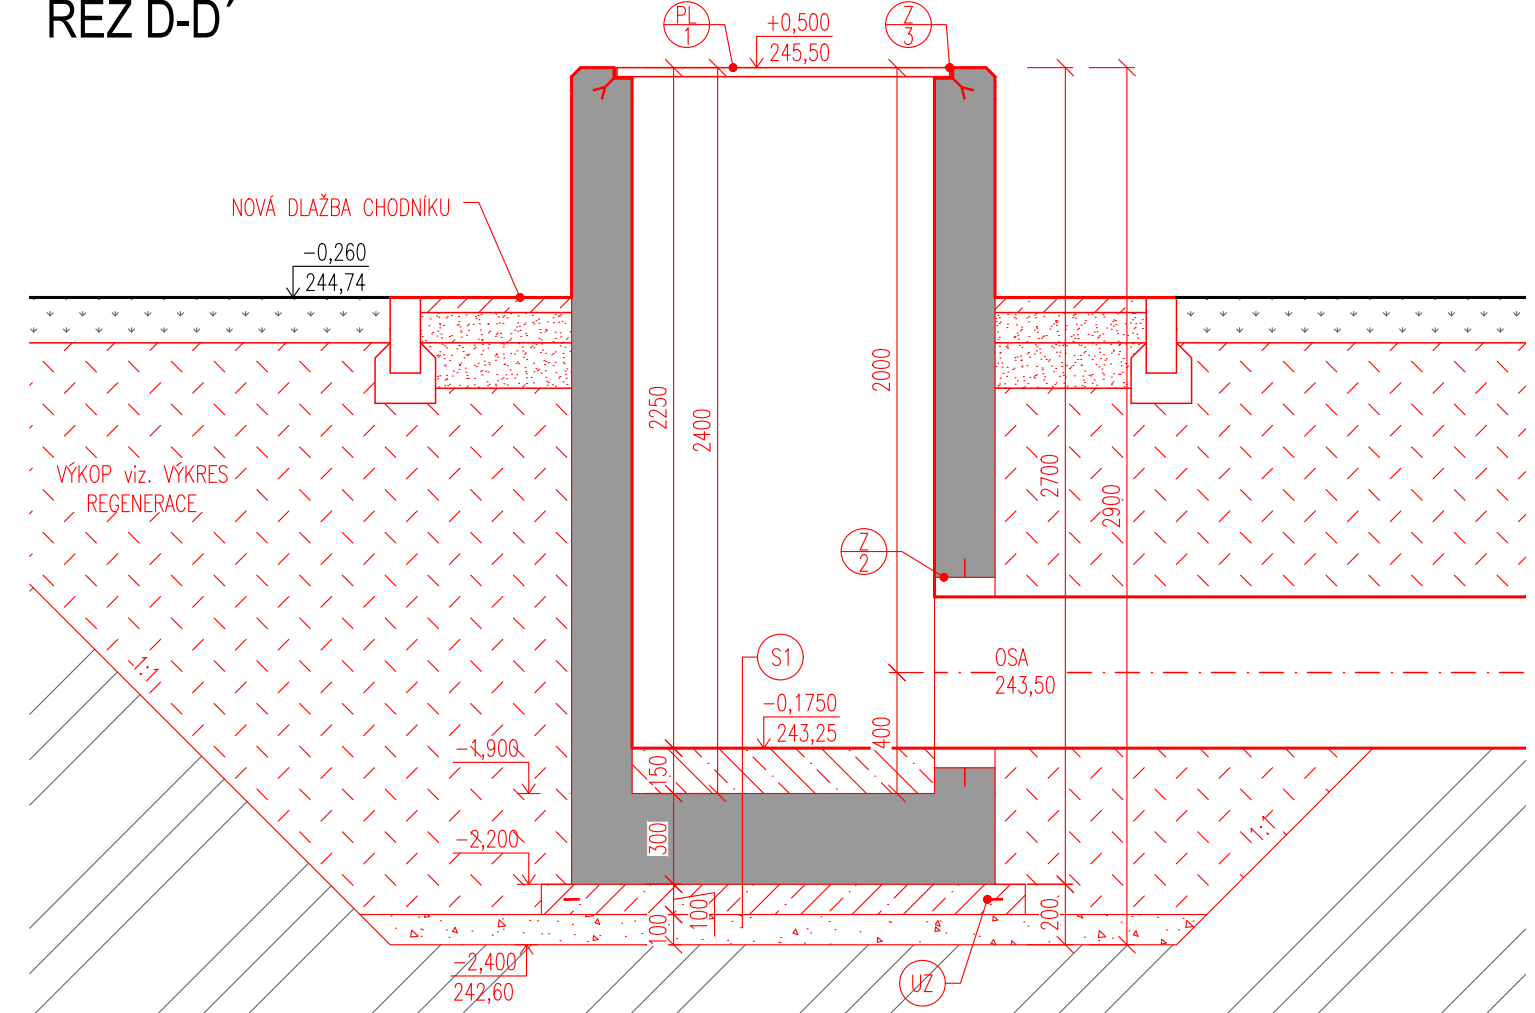


SCHÉMA ZEMNĚNÍ

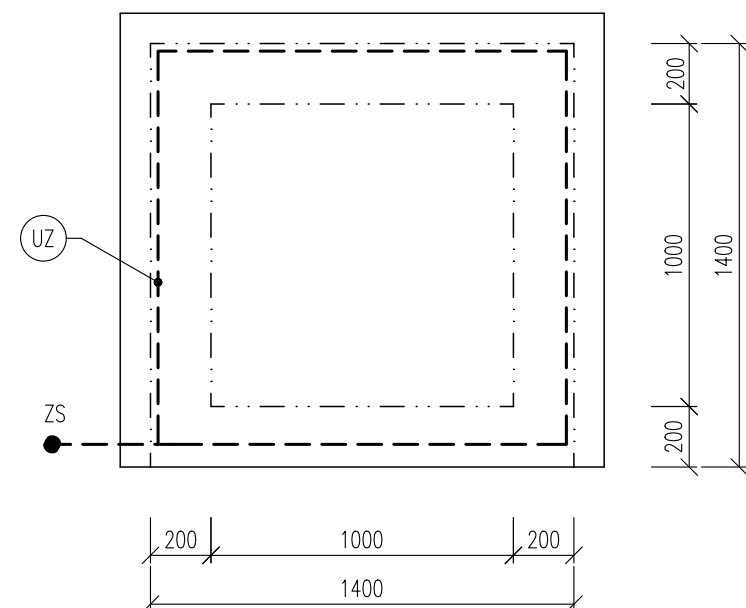

LEGENDA MATERIÁLŮ

	ŽELEZOBETON ŠACHTA: C30/37 XA1, XC4, XF3
	PODKLADNÍ BETON C12/15
	VÝPLŇOVÝ BETON C30/37 XA1
	HUTNĚNÁ ŠTĚKRODRŮ fr.16–32
	ZEMINA VHODNÁ K HUTNĚNÍ
	DLAŽBA

POZNÁMKA

S1	ŽELEZOBETON C30/37 XA1, XC4, XF3	300MM
	PODKLADNÍ BETON C30/37 XA1	100MM
	HUTNĚNÁ ŠTĚRKODŘ fr.0–16, min.50MM	
	HUTNĚNÁ ŠTĚRKODŘ fr.16–32	100MM
	ROSTLÁ ZEMINA	

UZ PŘED BETONÁŽÍ PODKLADNÍCH BETONŮ SE POLOŽÍ ZEMNÍČÍ PÁSEK FeZn 30/4. VÝVODY ZEMNÍČÍ SOUSTAVY FeZn Ø10mm SE PŘEVODOU S DÉLKOVOU REZERVOU 1,0 bm NAD UPRAVENÝM TERÉN. SPOJE SE PŘEVODOU SVAREM S NÁSLEDNÝM NÁTĚREM A ISOLACÍ.

DOKUMENTACE STAVEBNÍCH OBJEKTŮ

SO 02 Biologická část ČOV

DSO 02.2 Anoxický selektor s regenerační nádrží

$$\pm 0,000 = 245,00$$

Rev. č.	Datum	Schválil	Stručný popis změn

KOOPERACE V PROFESI	tel.: -
	e-mail: -
PRO DUIS s.r.o.	IČO: -

				DUIS S.R.O. Projektové a inženýrské služby Srbská 1546/21, 612 00 Brno E-mail: duis@duis.cz www.duis.cz	
Vypracoval: Ing. Jílková	Projektant: Ing. Havlů <i>Havlu</i>	Hl.ing.projektu: Ing. Havlů <i>Havlu</i>	Tech. kontrola: Ing. Vach <i>Vach</i>		
Objednatel: Svazek vodovodů a kanalizací Tišnovsko		Investor: Svazek vodovodů a kanalizací Tišnovsko		Formát:	3 A4
Akce: ČOV TIŠNOV, BŘEZINA - INTENZIFIKACE A ROZŠÍŘENÍ				Datum:	05/2022
				Stupeň:	DPS
				Soubor:	—
				Měřítko:	1:25
Příloha: Anoxický selektor a regenerační nádrž - šachta - půdorys, řezy				Číslo zakázky: 1256	Č.přílohy: D.1.2.2-6