
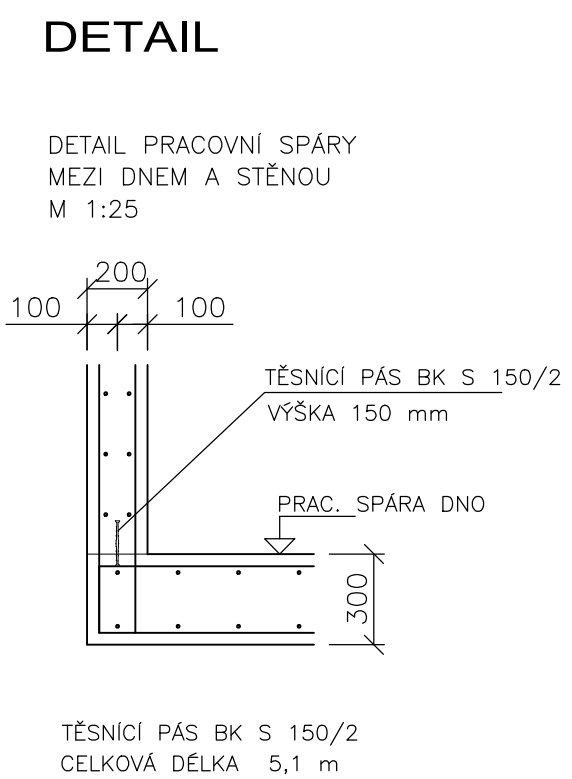
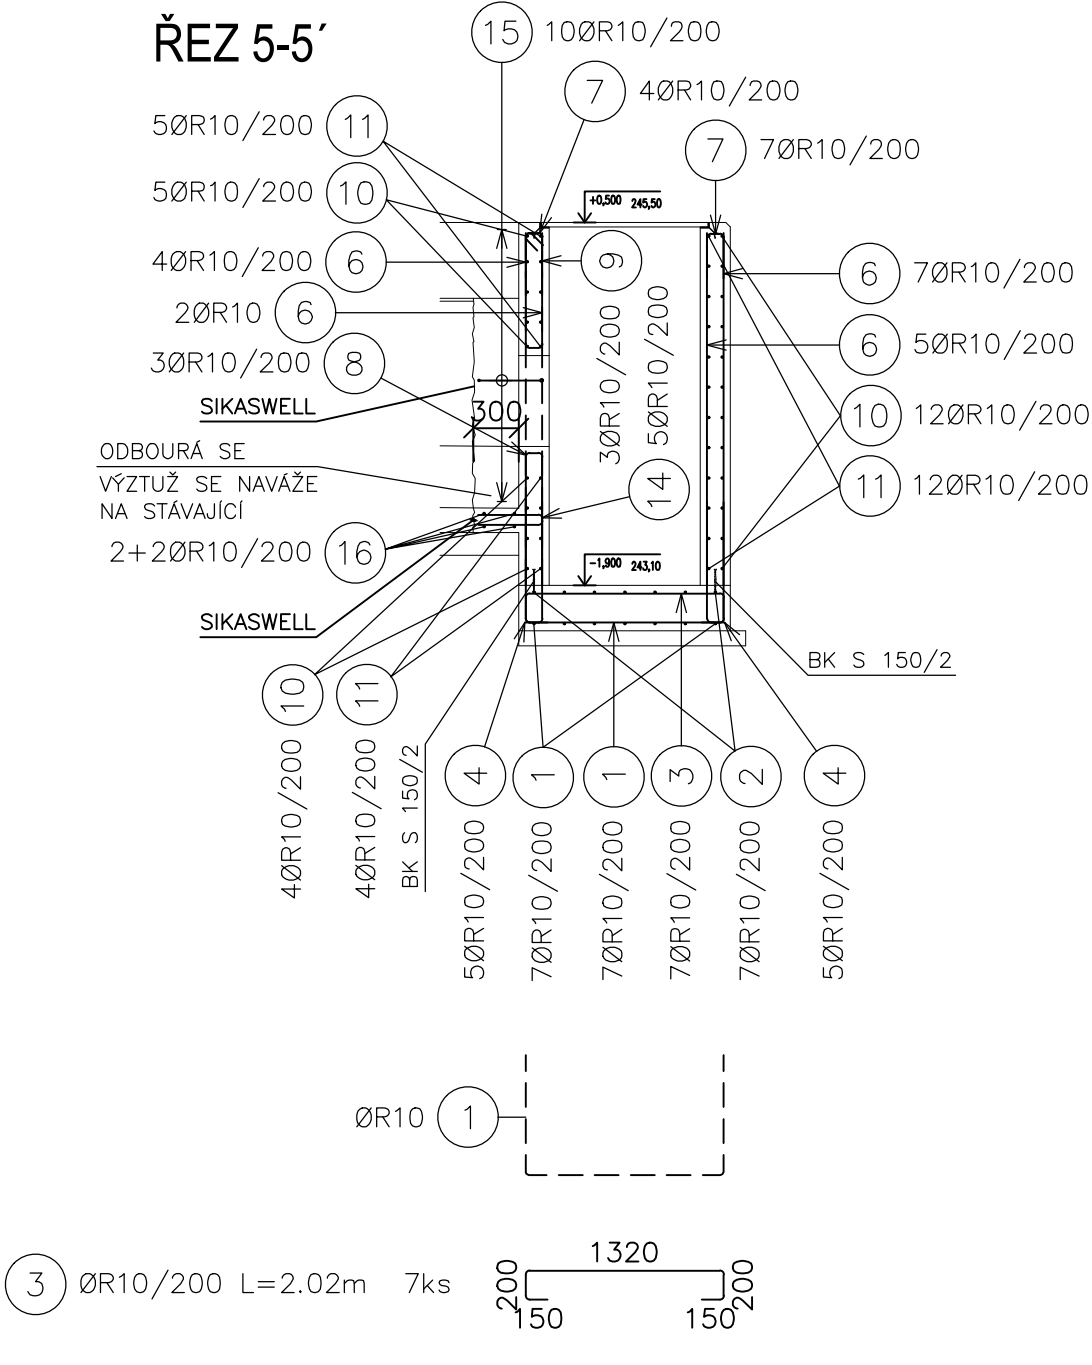


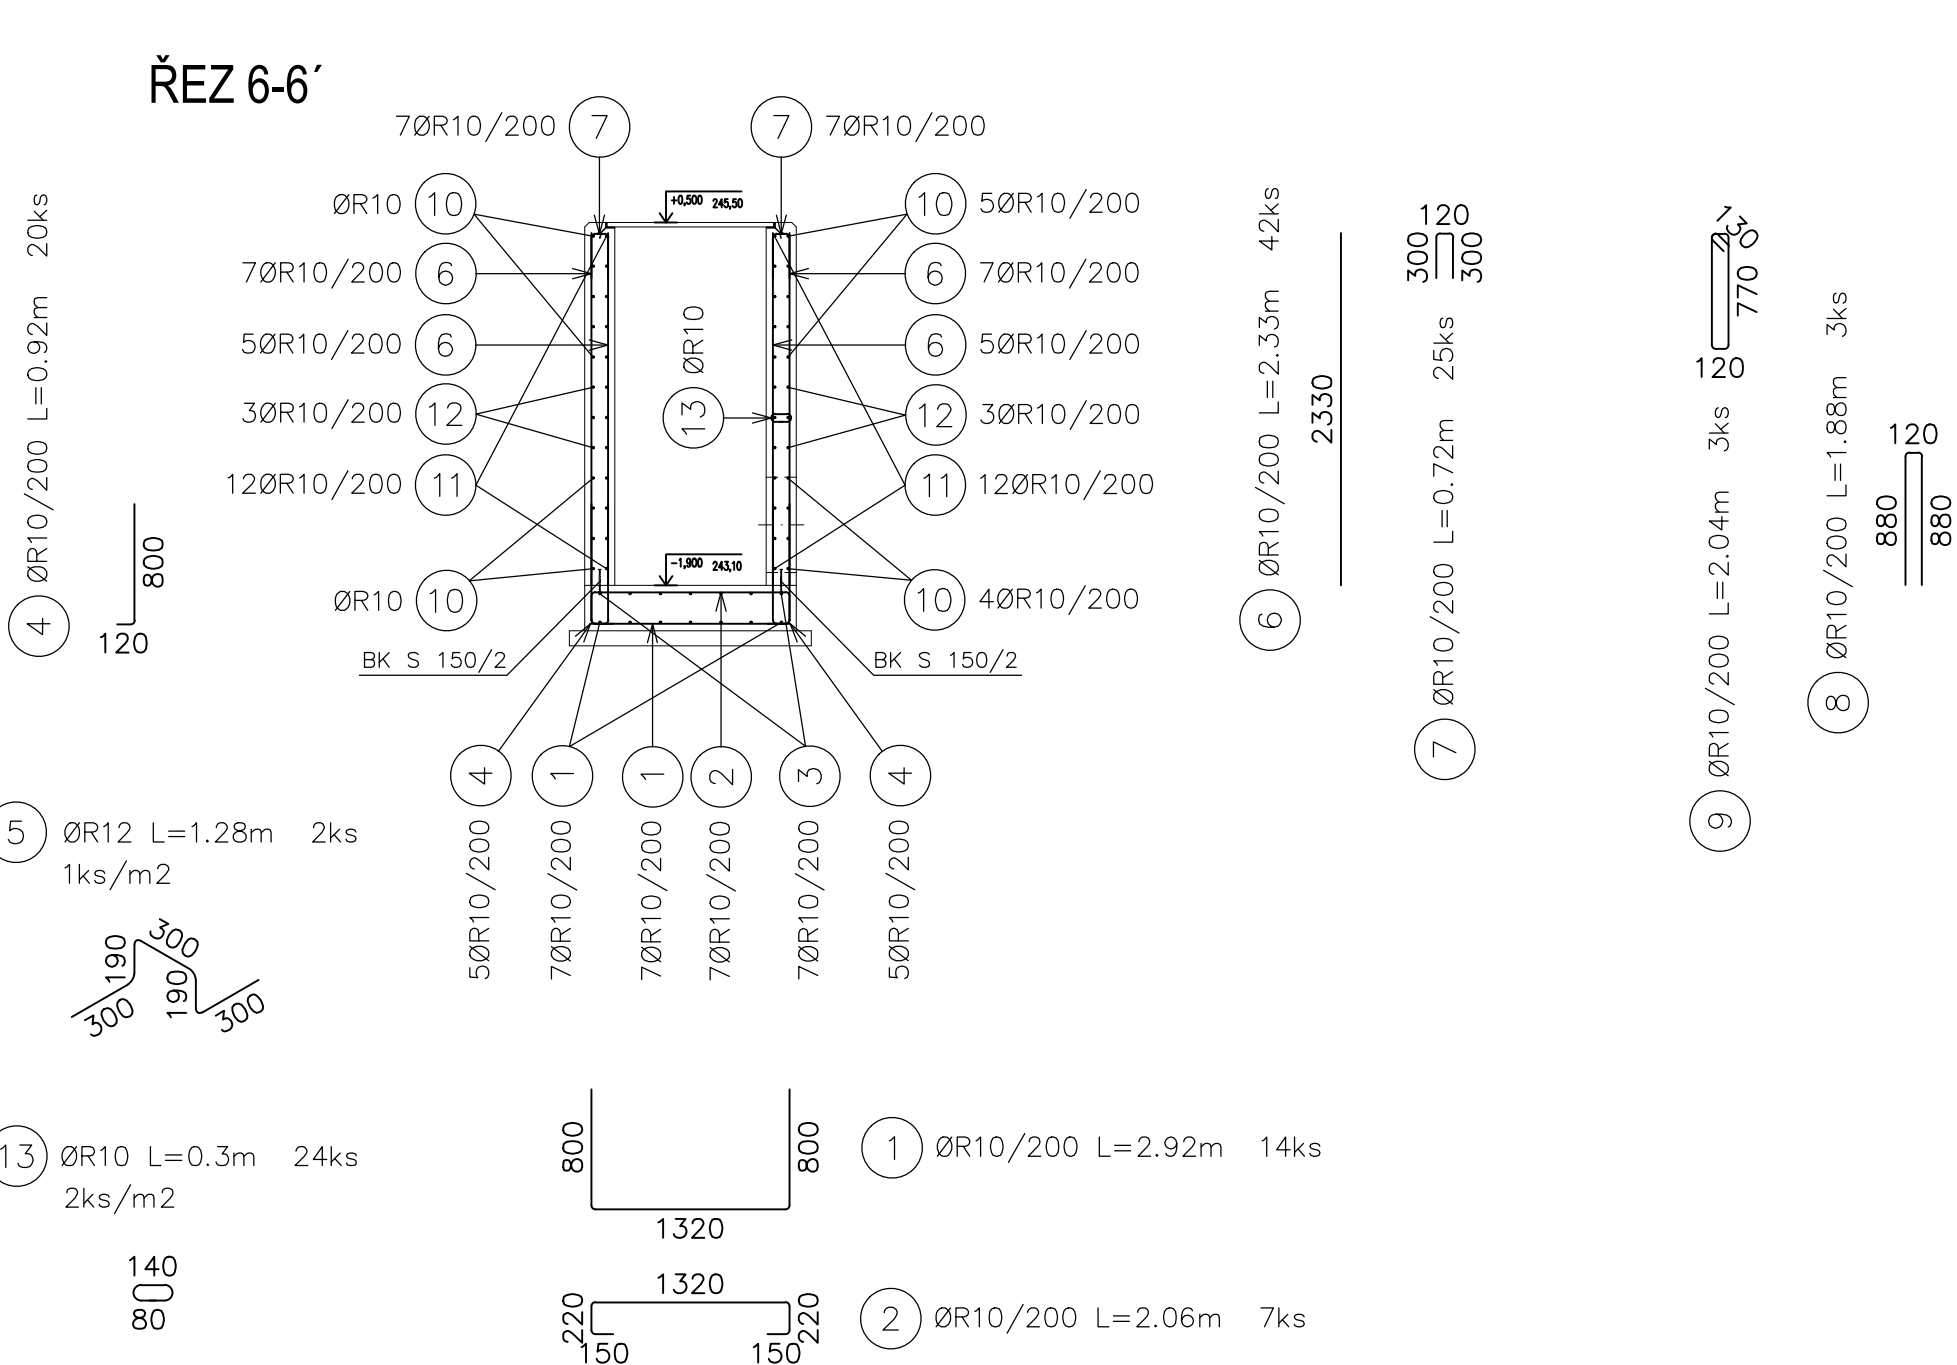


BETON
C30/37 XA1, XC4, XF3 – CI 0,4 – Dmax=16
PRŮSAK 35mm PODLE ČSN 12390–8

OCEL
10505 (R)

KRYTÍ: 40mm, HORNÍ HRANA STĚN 70mm

V MÍSTĚ OTVORŮ SE VÝZTUŽ VYŘÍZNE

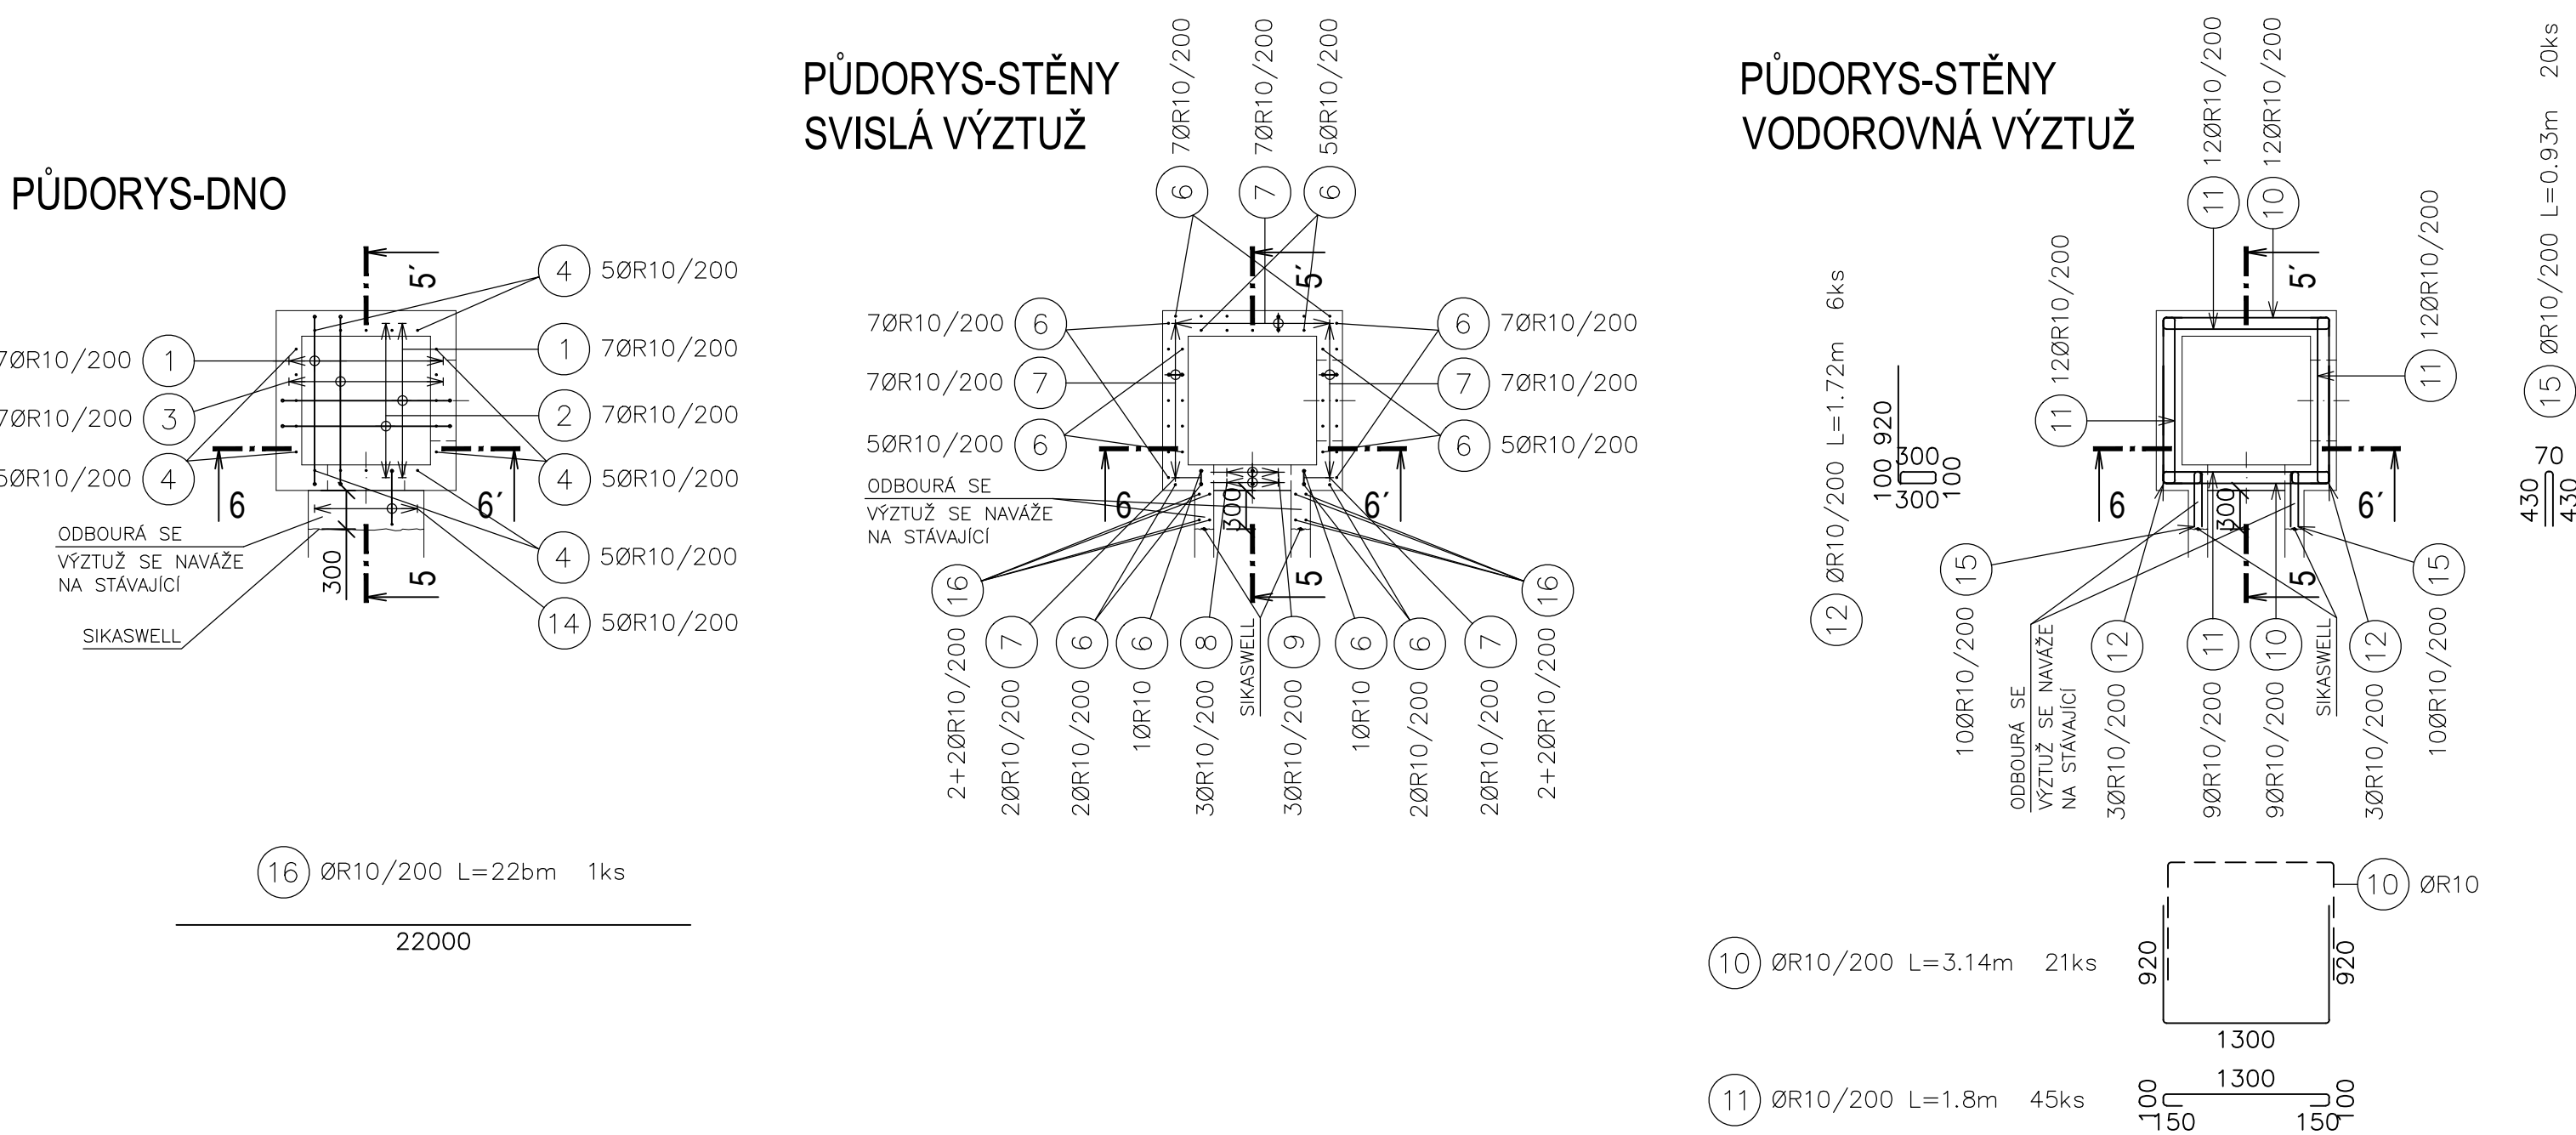

Výkaz výztuže							
Číslo položky	Průměr [mm]	Délka [m]	Počet kusů	Délka			
				B500B			
				6	8	10	12
1	10	2.920	14			40.880	
2	10	2.060	7			14.420	
3	10	2.020	7			14.140	
4	10	0.920	20			18.400	
5	12	1.280	2				2.560
6	10	2.330	42			97.860	
7	10	0.720	25			18.000	
8	10	1.880	3			5.640	
9	10	2.040	3			6.120	
10	10	3.140	21			65.940	
11	10	1.800	45			81.000	
12	10	1.720	6			10.320	
13	10	0.300	24			7.200	
14	10	0.940	5			4.700	
15	10	0.930	20			18.600	
16	10	22.000	1			22.000	
Celková délka [m]						425.22	2.56
Specifická hmotnost [kg]/[mb]				0.222	0.395	0.617	0.888
Hmotnost [kg]						262.36	2.27
Hmotnost celkem [kg]				264.63			

DOKUMENTACE STAVEBNÍCH OBJEKTŮ

SO 02 Biologická část ČOV

DSO 02.2 Anoxický selektor s regenerační nádrží ±0,000=244,50

Rev. č.	Datum	Schválil	Stručný popis změn

KOOPERACE V PROFESI	ŠEDA CZ, s.r.o.	tel.: +420602755478
STAVEBNÍ OBJEKTY	SRBSKÁ 1546/21	e-mail: libor1seda@gmail.com
PRO DUIS s.r.o.	612 00 BRNO	IČO: 26920981

				DUIS S.R.O. Projektové a inženýrské služby Srbská 1546/21, 612 00 Brno E-mail: dui@duis.cz www.duis.cz	
Vypracoval: Pejta	Projektant: Ing. Seda	Hl.ing.projektant: Ing. Havla	Tech. kontrola: Ing. Vach		
Objednatel: Svazek vodovodů a kanalizací Tišnovsko	Investor: Svazek vodovodů a kanalizací Tišnovsko		Formát:	8 A4	
Akce:	ČOV TIŠNOV, BŘEZINA - INTENZIFIKACE A ROZŠÍŘENÍ			Datum:	05/2022
				Stupeň:	DPS
				Soubor:	–
				Měřítko:	1:50/25
Příloha:	Anoxický selektor a regenerační nádrž šachta - výkres výztuže			Číslo zakázky:	1256
				Č.přílohy:	D.1.2.2-8