




PŮDORYSNÝ ŘEZ

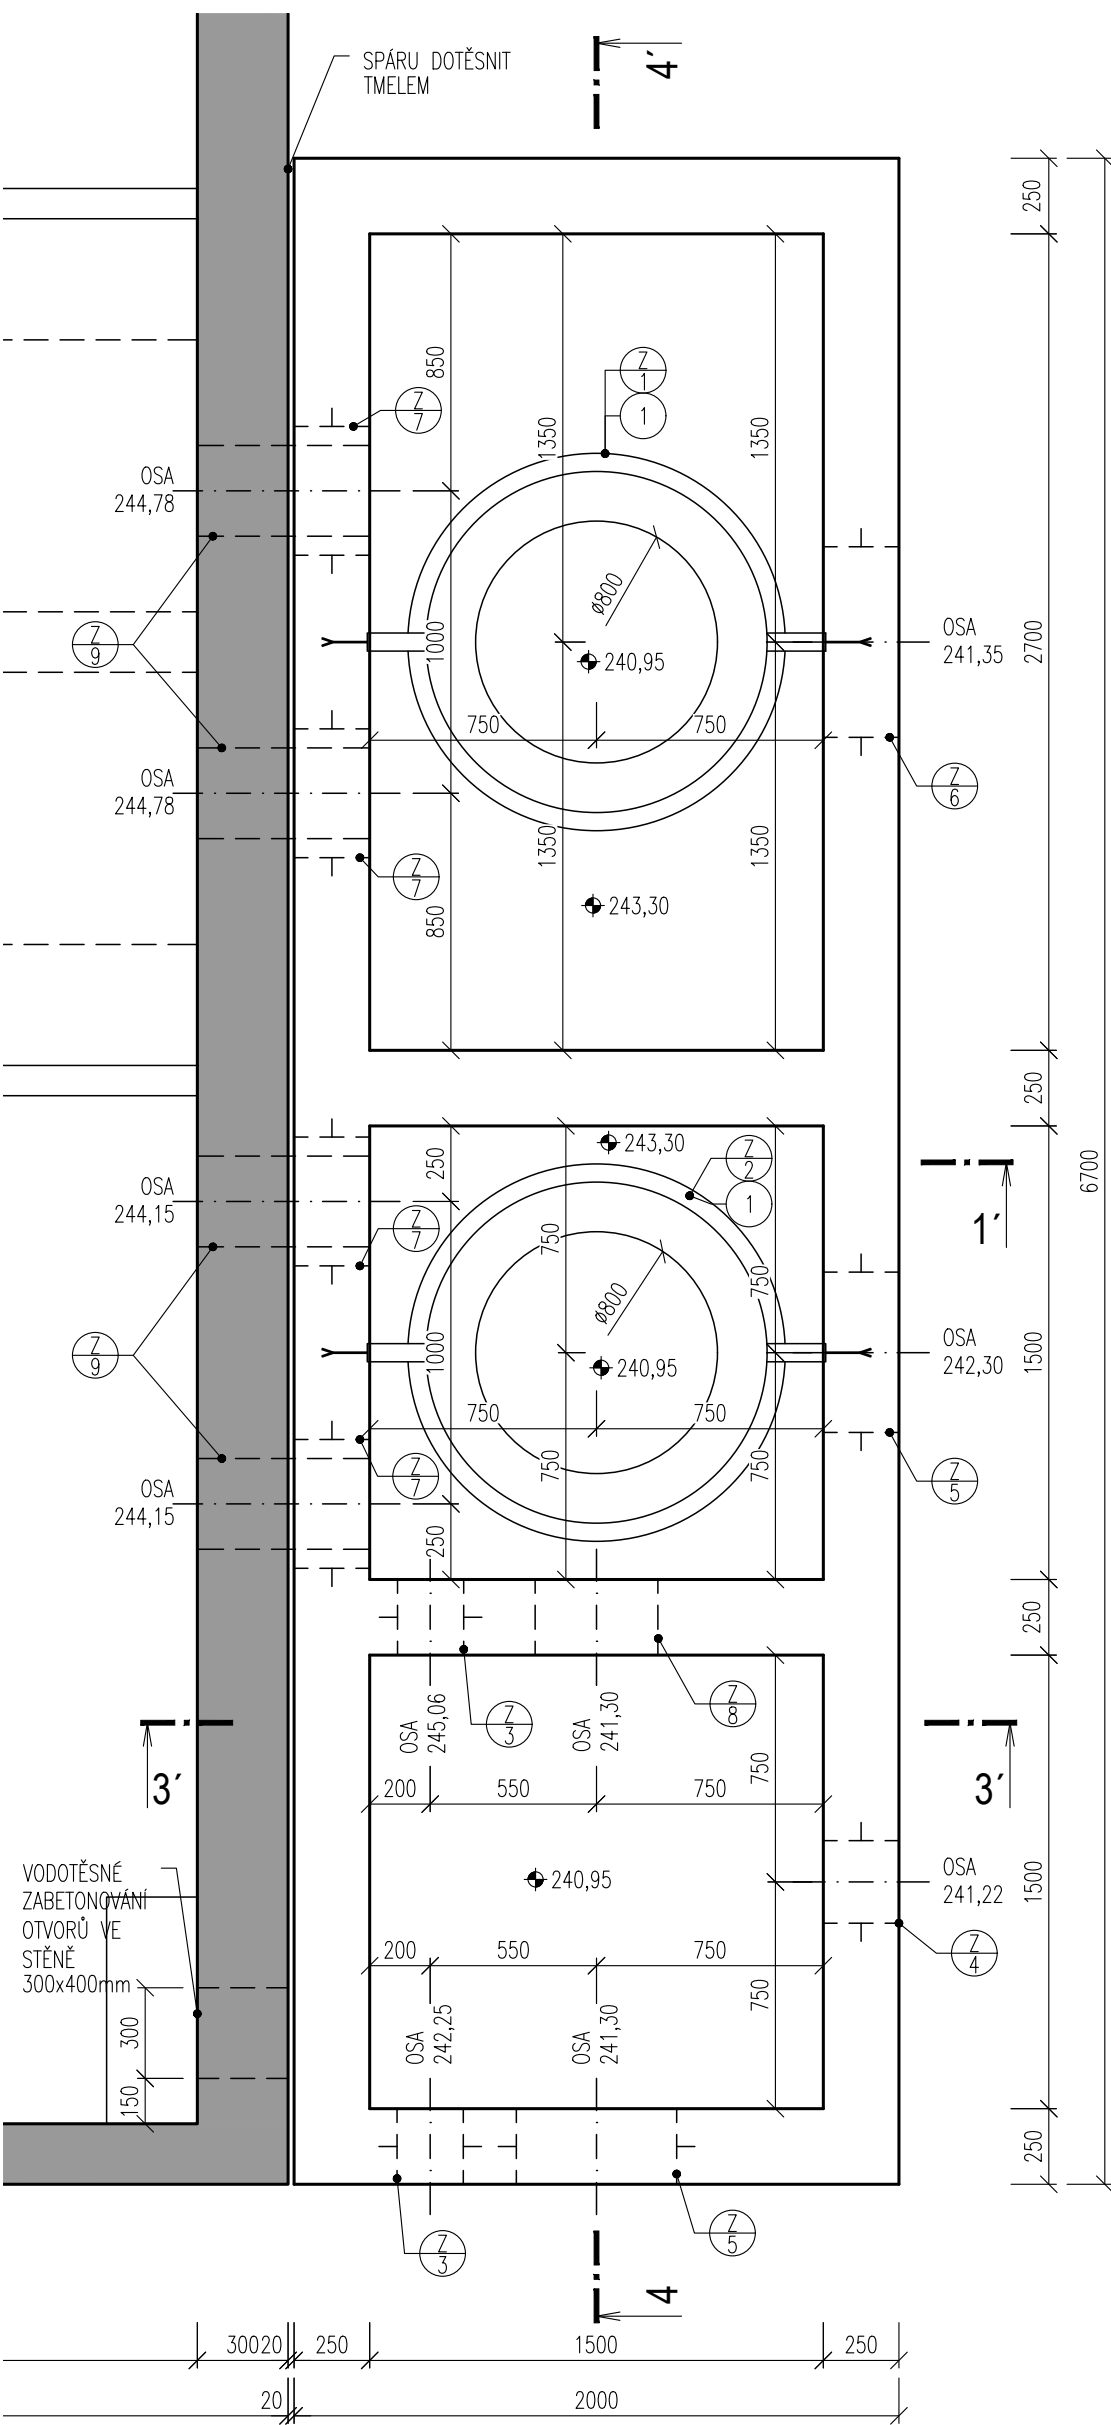


PŮDORYS

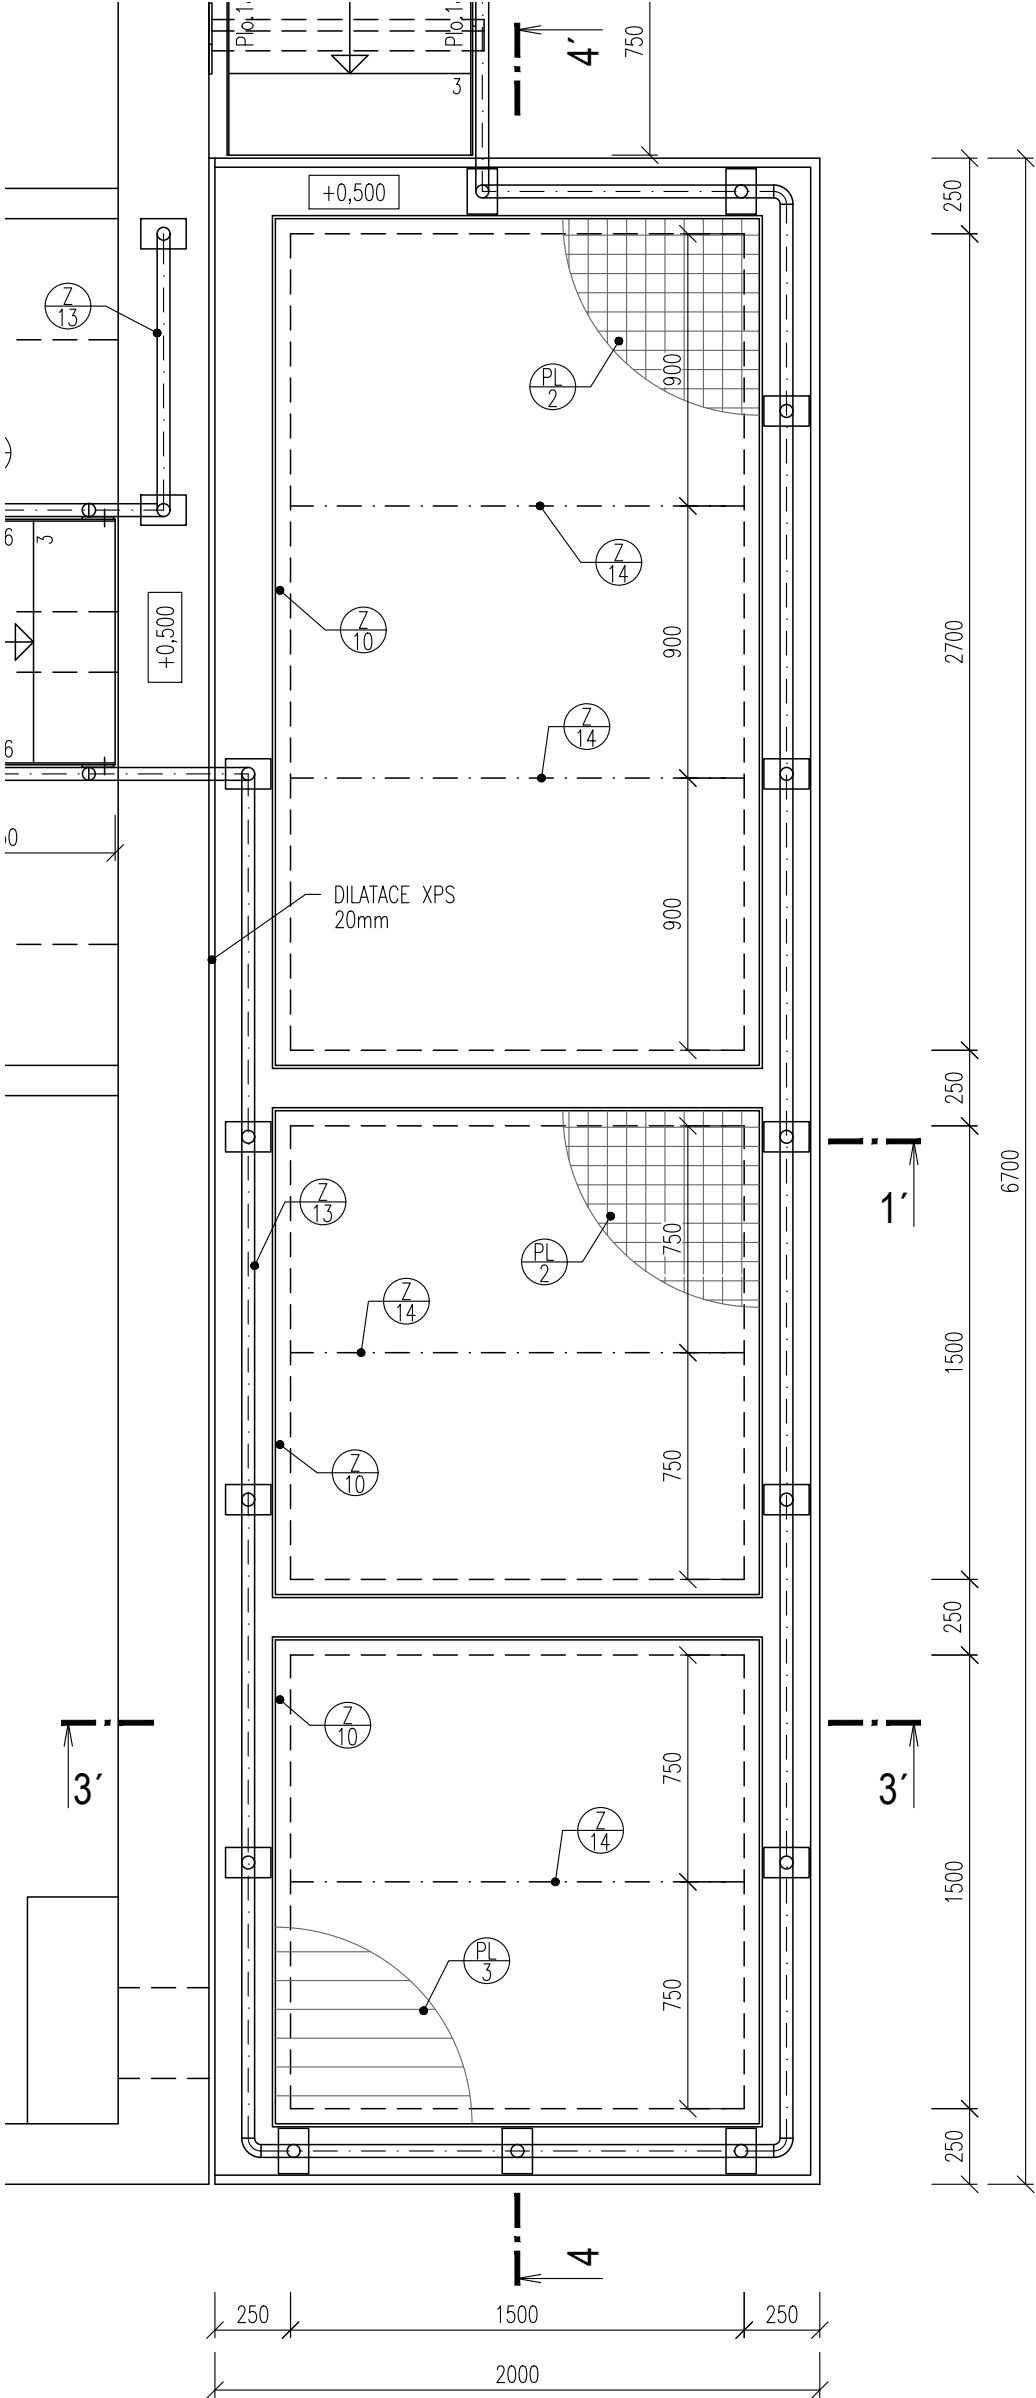


ŘEZ 4-4'

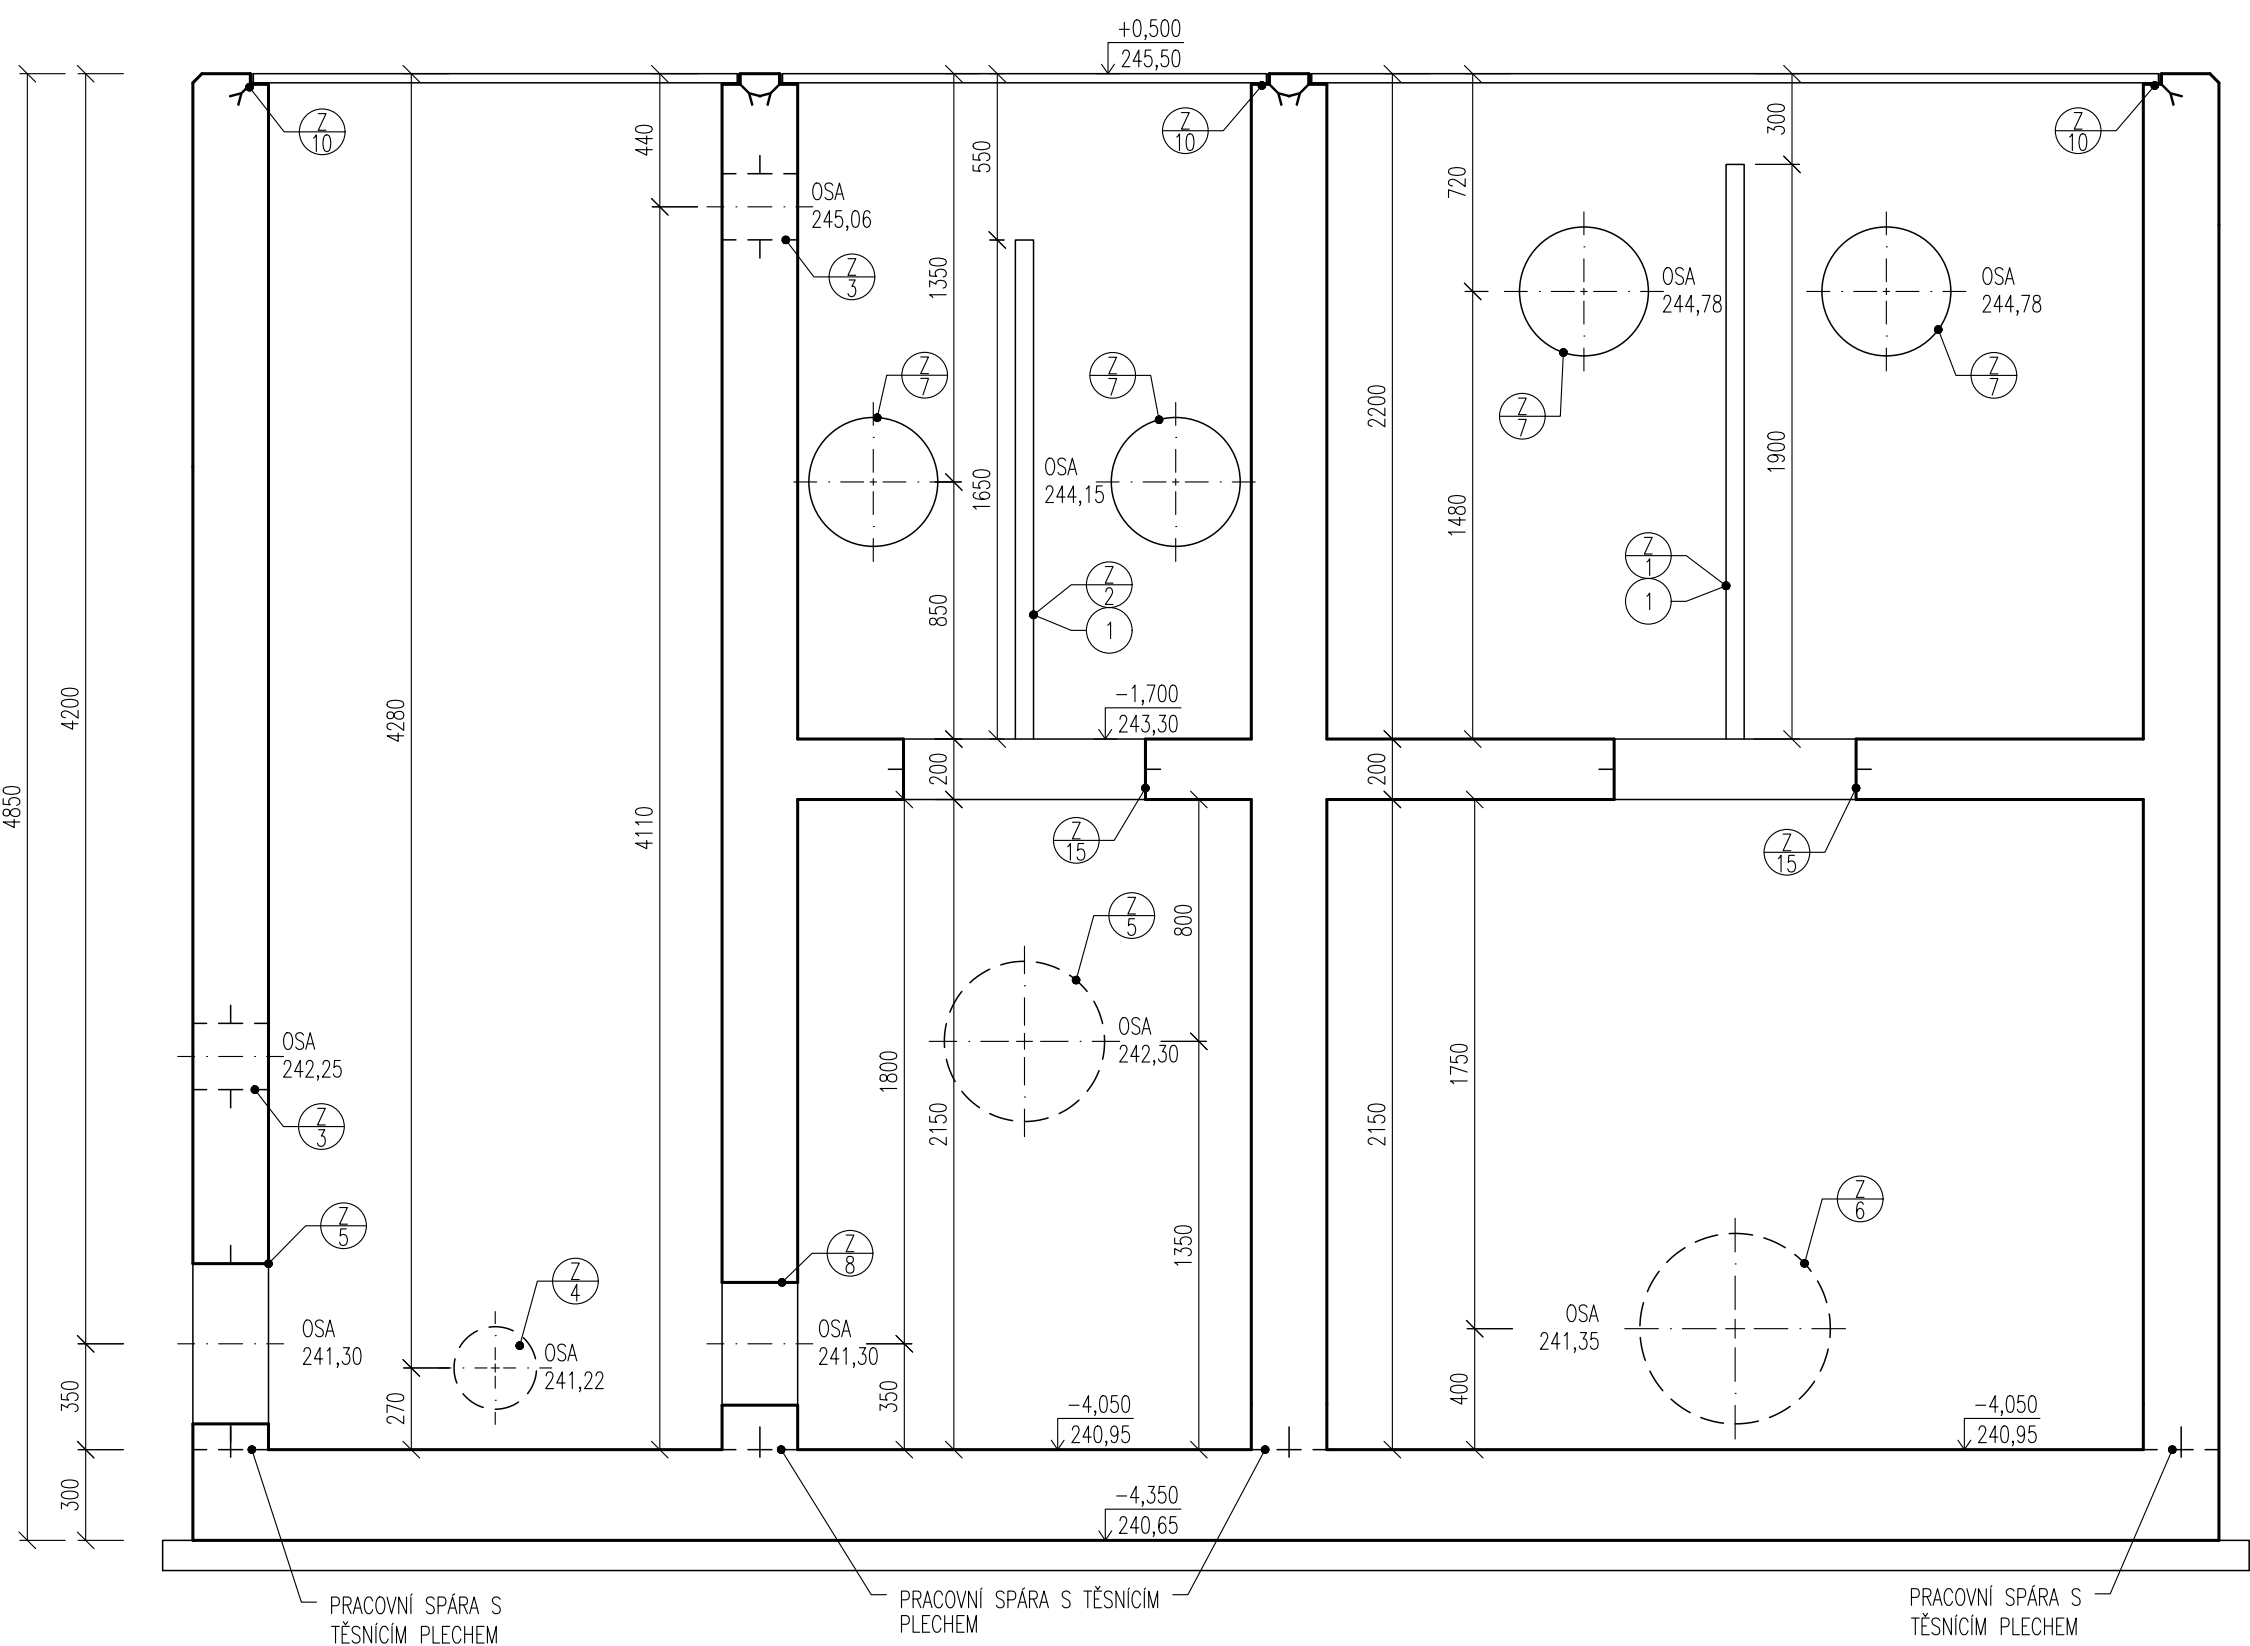


ŘEZ 3-3'

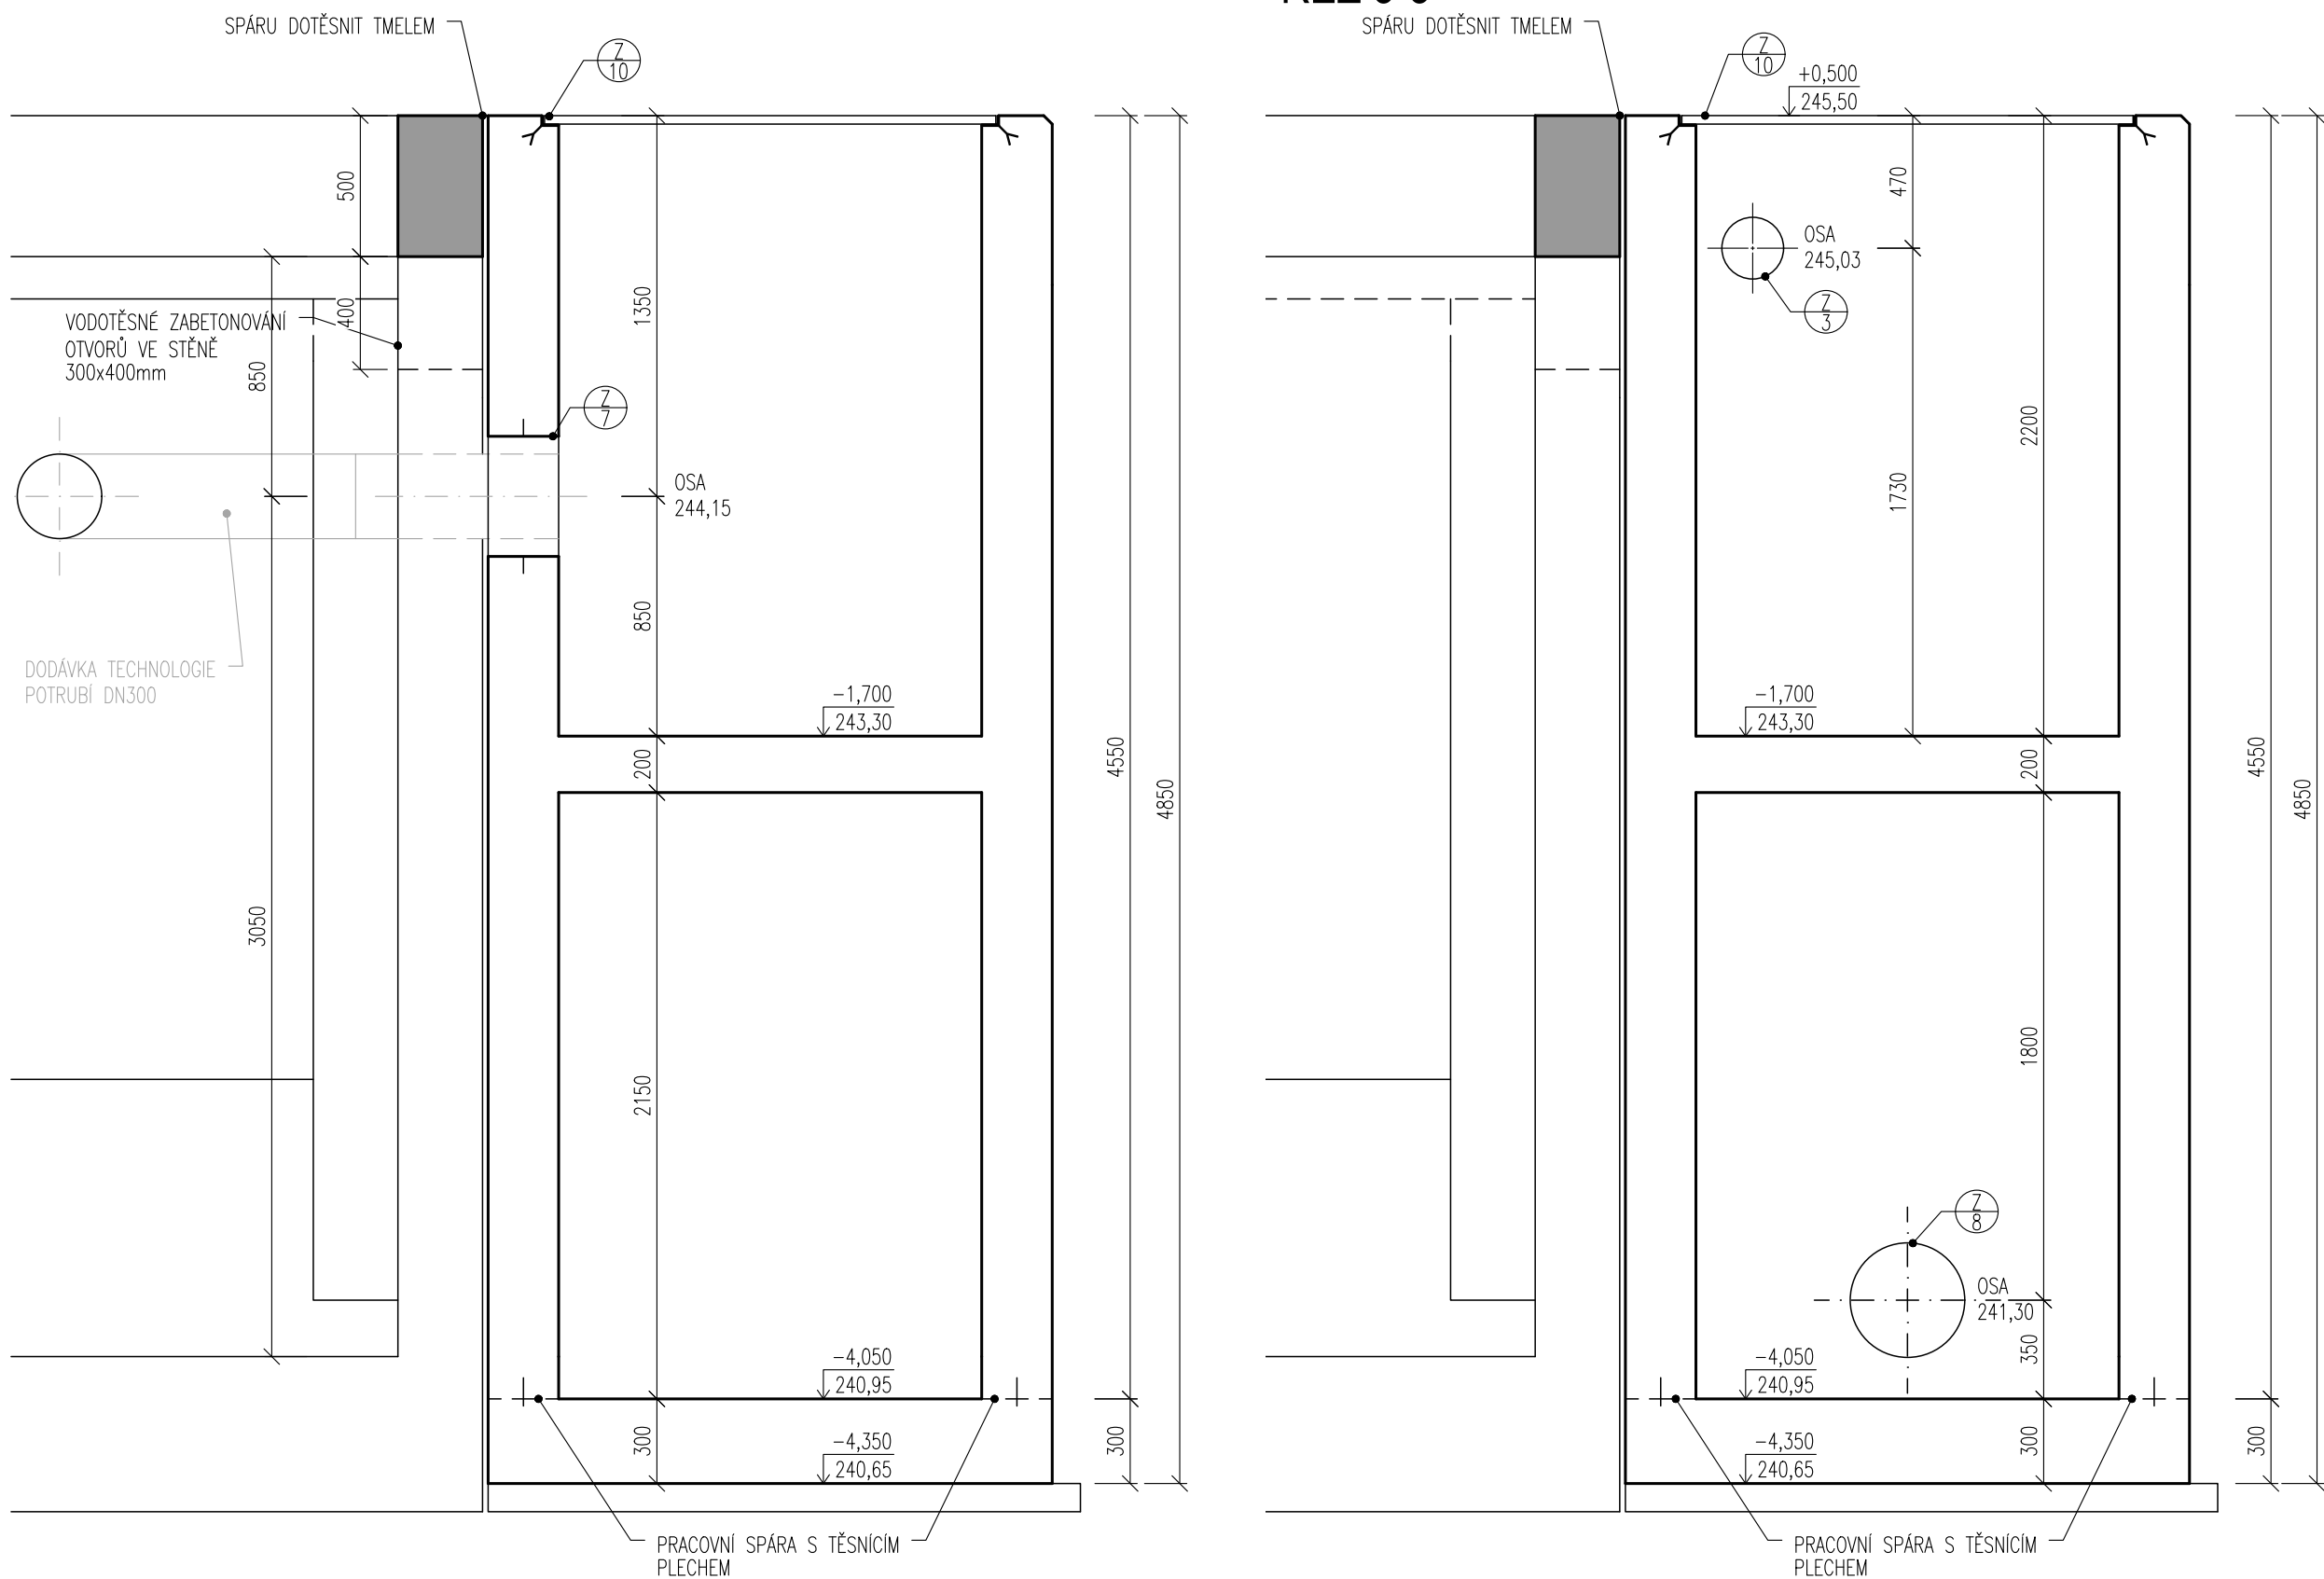

DETAIL ULOŽENÍ ÚHELNÍKU

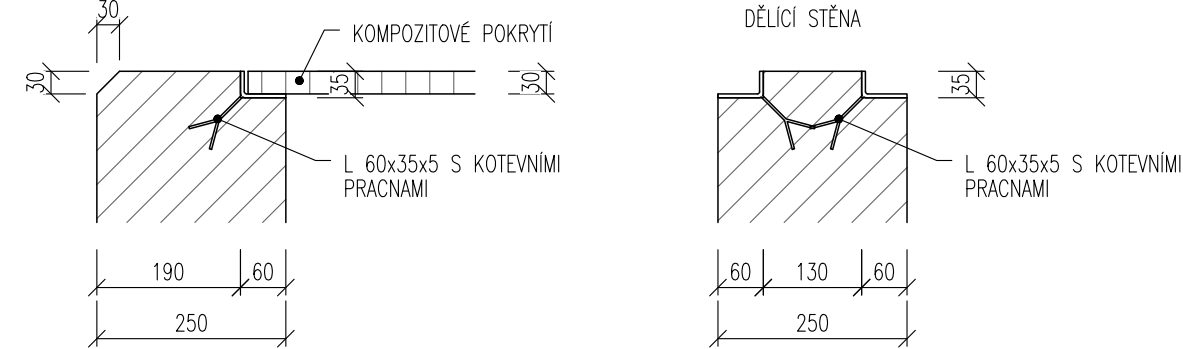

DETAIL UKONČENÍ DIL. SPÁRY

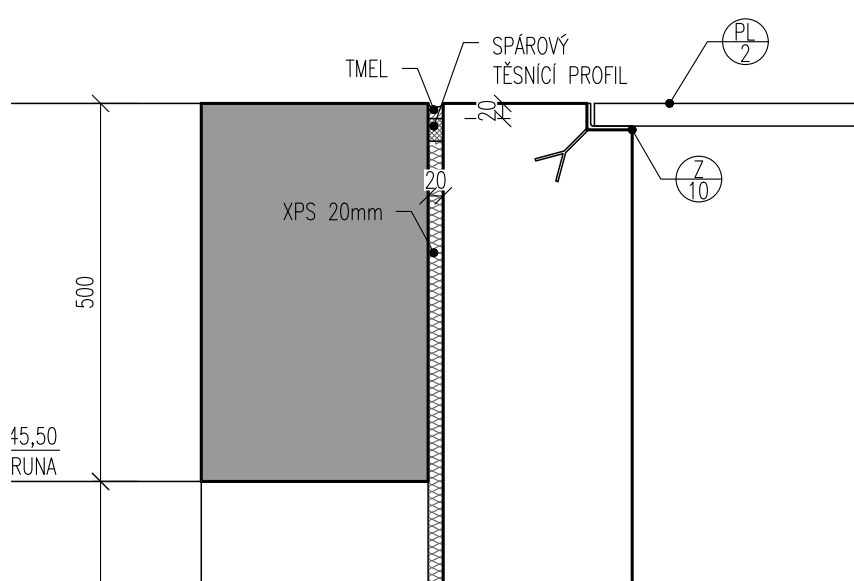

LEGENDA MATERIÁLŮ

- ŽELEZOBETON RO STĚNY: C30/37 XA1, XC4, XF3
- RO DNO+VNITŘNÍ STROP: C30/37 XA1, XC1
- ŽELEZOBETON NADBETONOVÁNÍ: C30/37 XA1, XC4, XF3

POZNÁMKA

- DĚLKA TĚSNICÍHO PLECHU viz.VÝKRES VÝZTUŽE

DOKUMENTACE STAVEBNÍCH OBJEKTŮ

SO 02 Biologická část ČOV  
DSO 02.2 Anoxický selektor s regenerační nádrží ±0,000 = 245,00

| Rev. č. | Datum | Schválil | Stručný popis změn |
|---------|-------|----------|--------------------|
|         |       |          |                    |

|                     |           |
|---------------------|-----------|
| KOOPERACE V PROFESI | tel.: -   |
| PRO DUIS s.r.o.     | e-mail: - |
|                     | iČO: -    |

|   |                                                      |   |                                |
|---|------------------------------------------------------|---|--------------------------------|
| <b>DUIS</b> s.r.o.<br>Projektové a inženýrské služby<br>Srbská 1546/21, 612 00 Brno<br>E-mail: duis@duis.cz<br>www.duis.cz |                                                      | <b>DUIS</b> s.r.o.<br>Projektové a inženýrské služby<br>Srbská 1546/21, 612 00 Brno<br>E-mail: duis@duis.cz<br>www.duis.cz |                                |
| Vypracoval:<br>Ing. Jílková                                                                                                | Projektant:<br>Ing. Havlík                           | HLing.projektuj:<br>Ing. Havlík                                                                                            | Tech. kontrola:<br>Ing. Vachek |
| Objednatel:<br>Svazek vodovodů a kanalizací Třeborovko                                                                     | Investor:<br>Svazek vodovodů a kanalizací Třeborovko | Formát:   | 8 A4                           |
| Akce:<br><b>ČOV TIŠNOV, BŘEZINA -<br/>INTENZIFIKACE A ROZŠÍŘENÍ</b>                                                        |                                                      | Datum:   | 05/2022                        |
|   |                                                      | Stupeň:   | DPS                            |
|   |                                                      | Soubor:   | -                              |
|   |                                                      | Měřítko:   | 1:25                           |
| Příloha:<br>Rozdělovací objekt ROSEL a ROREG - výkres tvaru                                                                |                                                      | Číslo zakázky:   | 1256                           |
|   |                                                      | Č.přílohy:   | D.1.2.2-13                     |