




PŮDORYS-STĚNY
SVISLÁ VÝZTUŽ

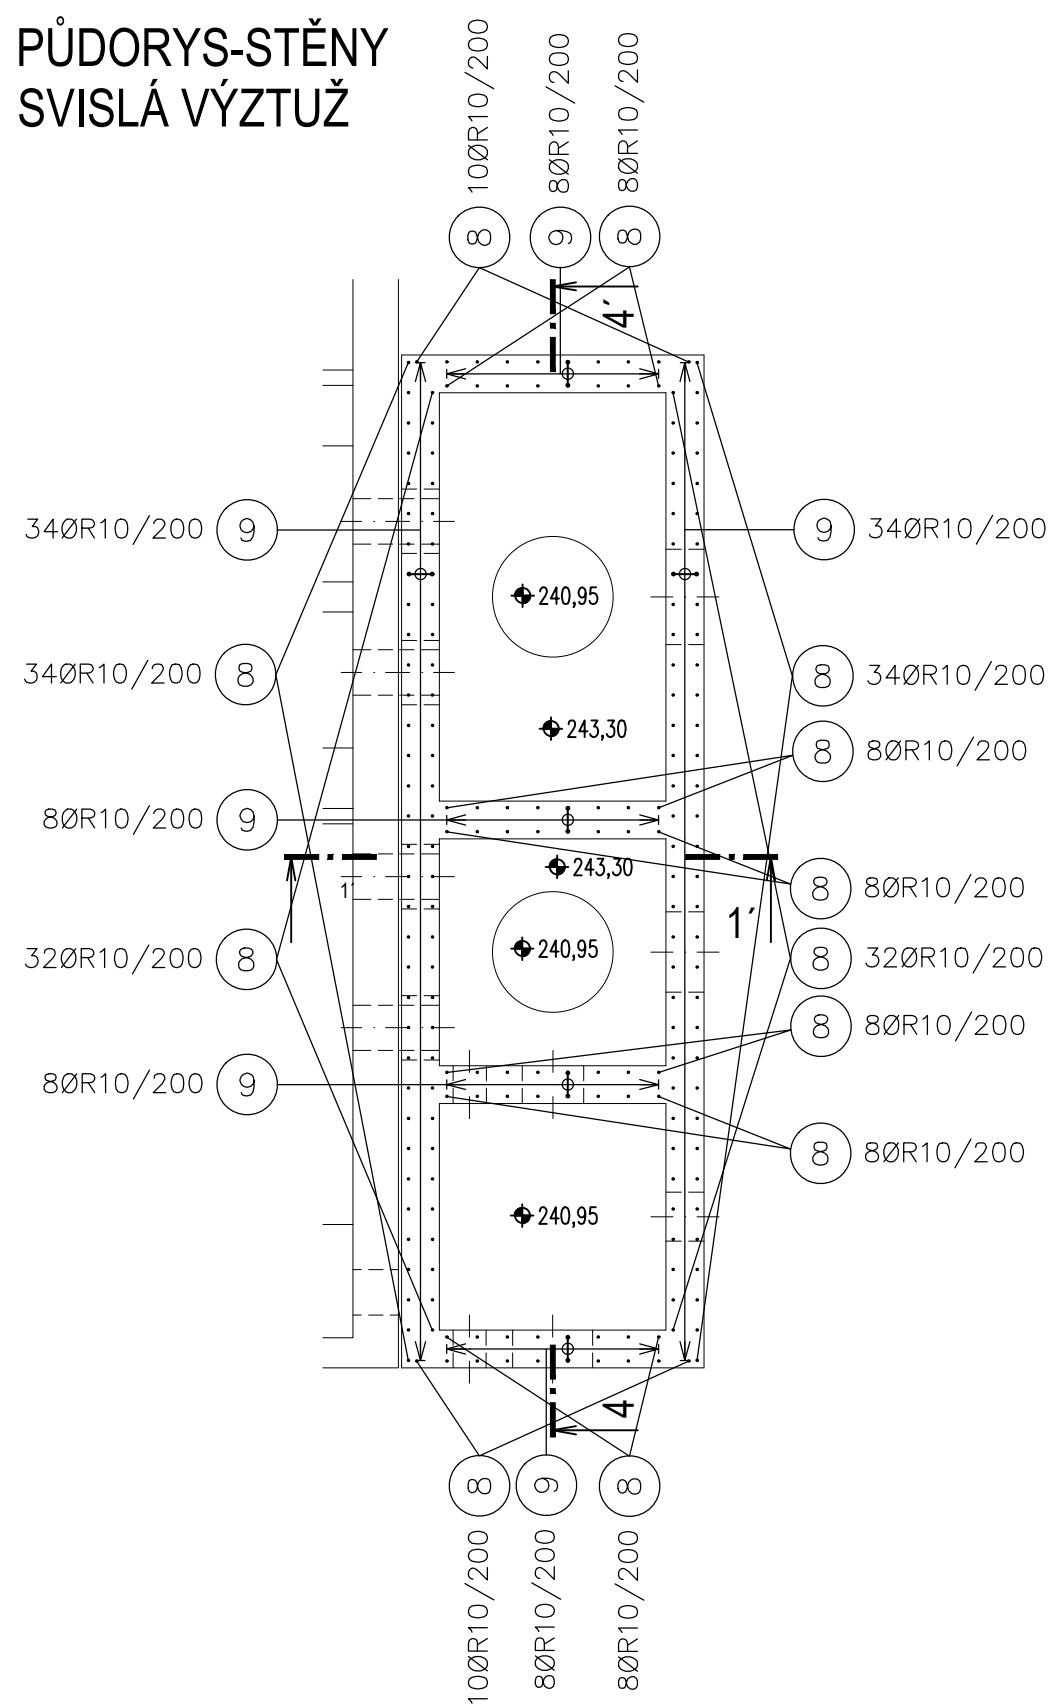


PŮDORYS-DNO
SPODNÍ VÝZTUŽ

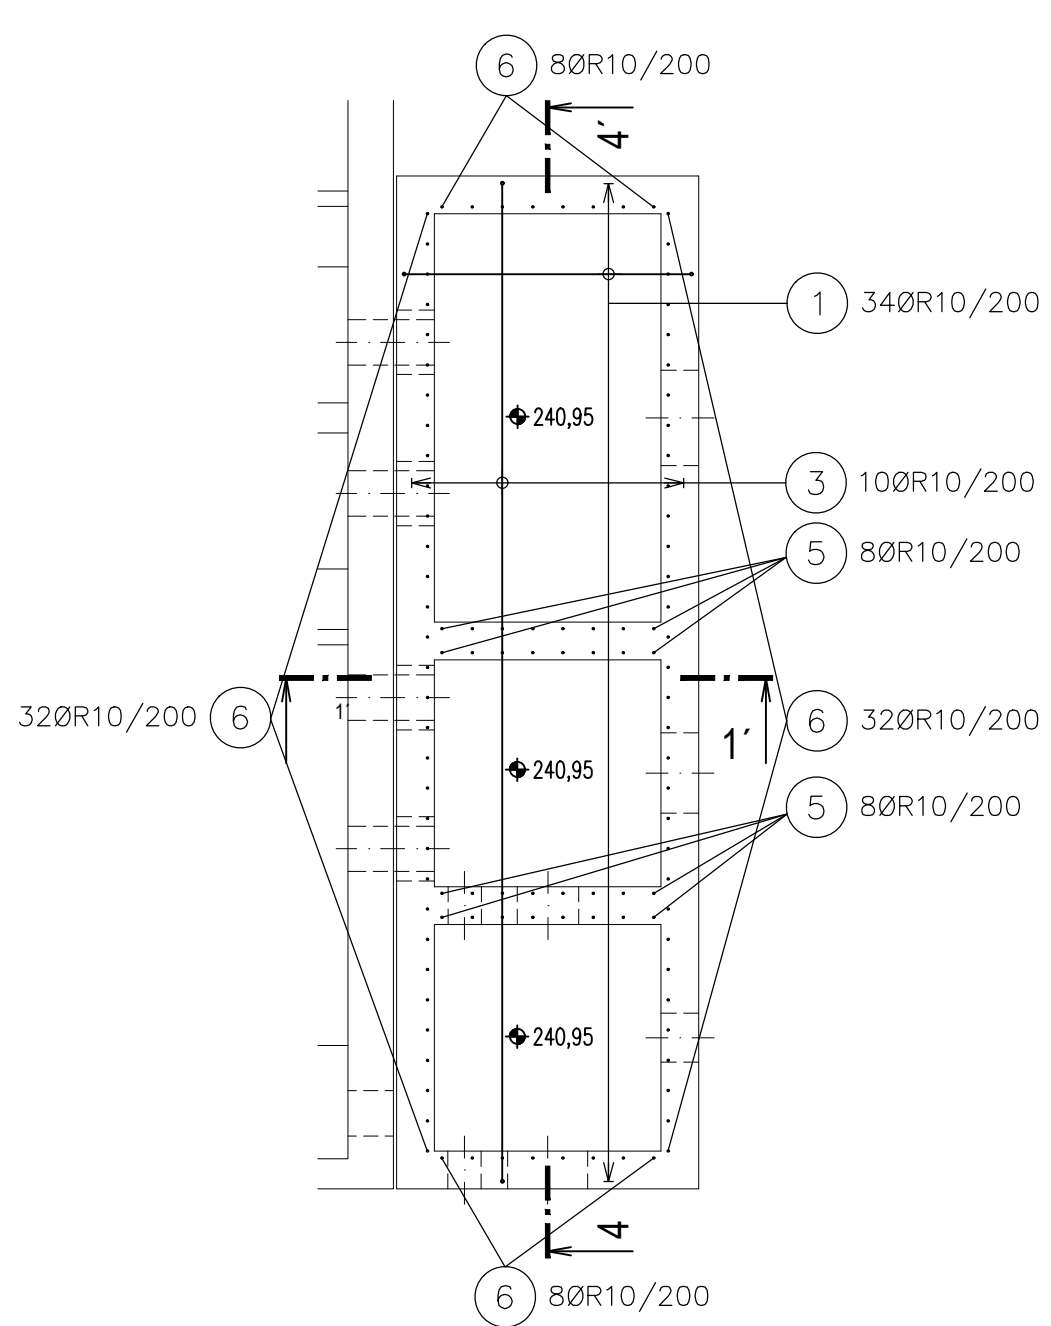


PŮDORYS-DNO
HORNÍ VÝZTUŽ

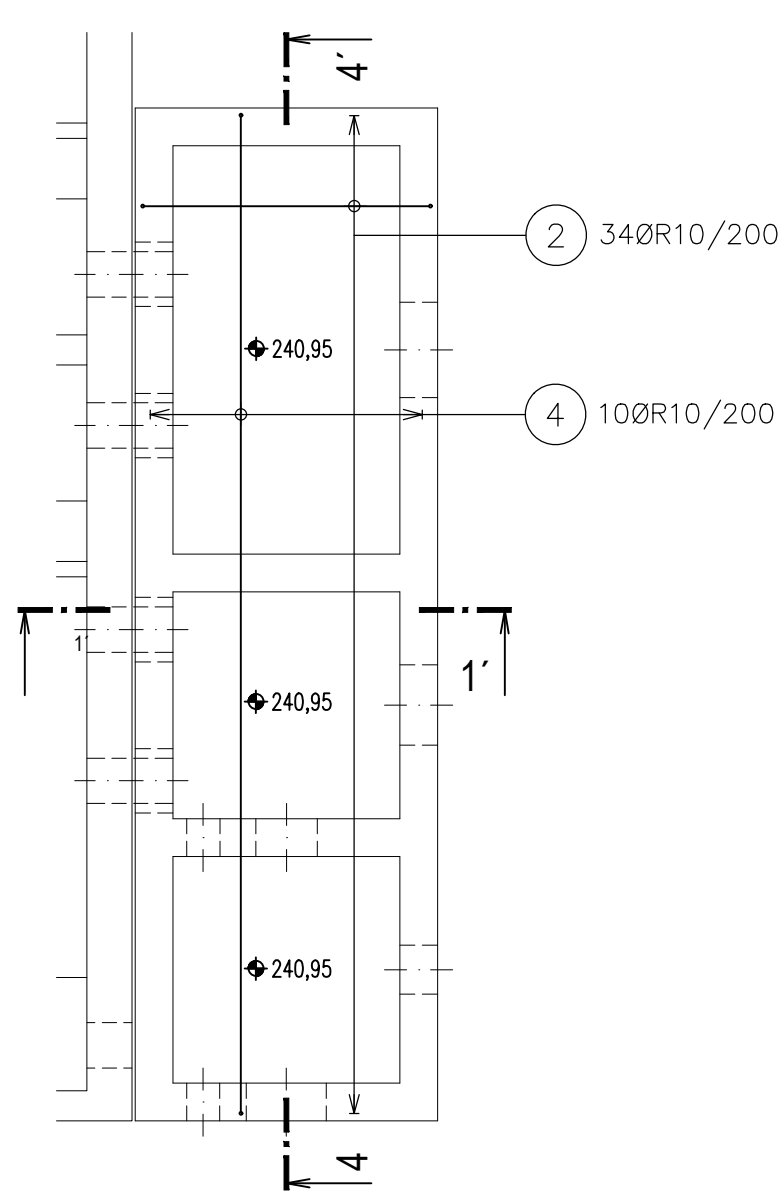


PŮDORYS-STROP

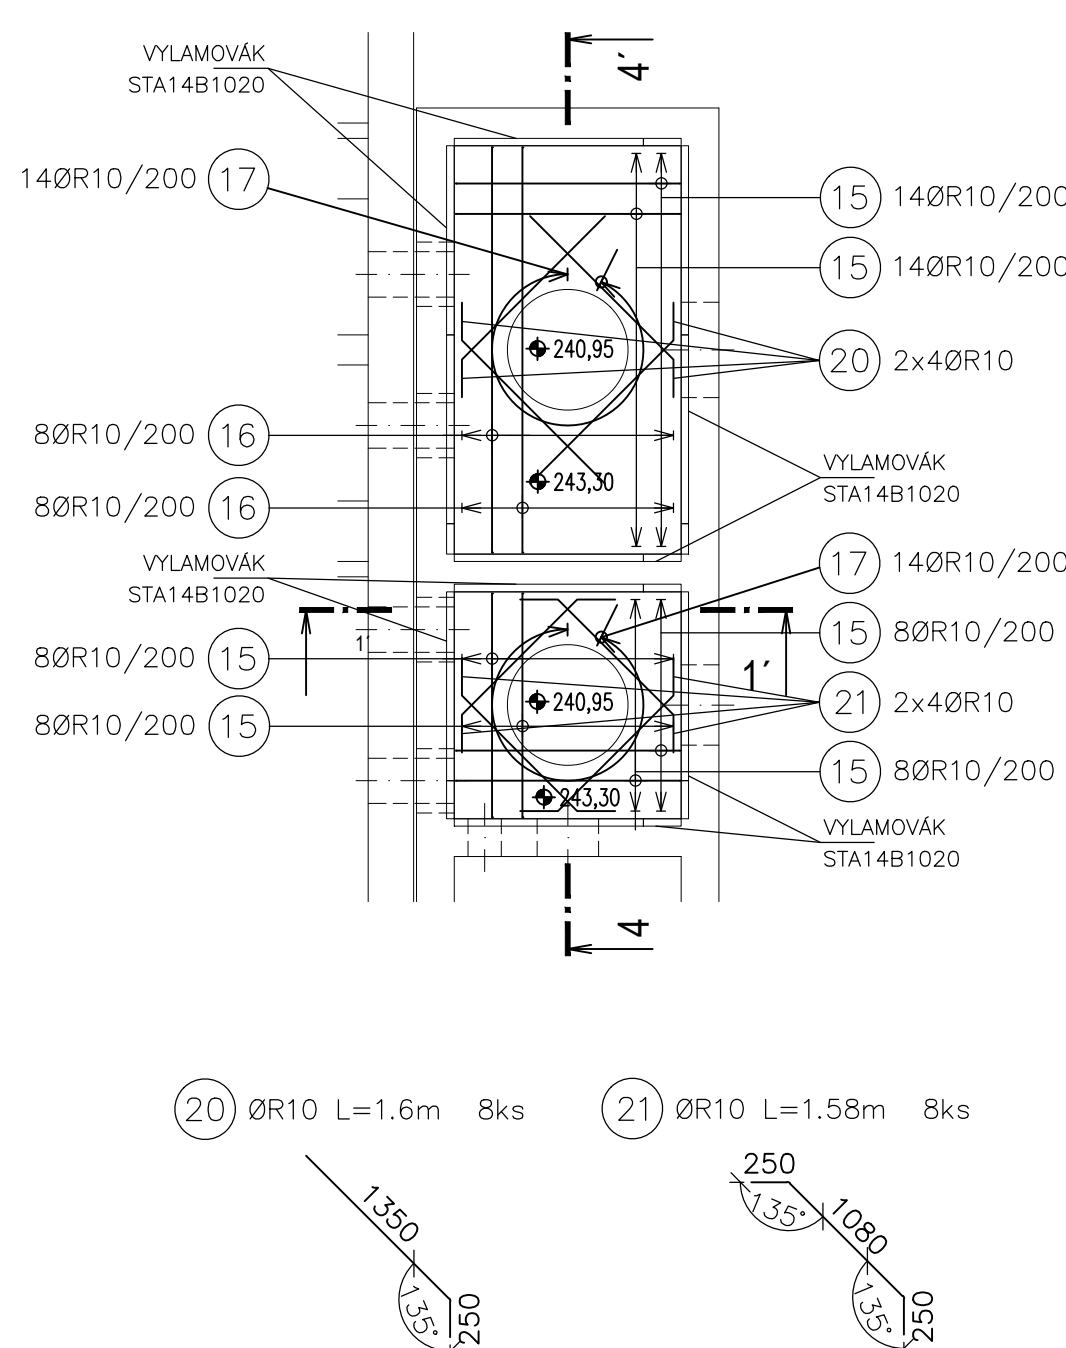


ŘEZ 1-1'- STROP

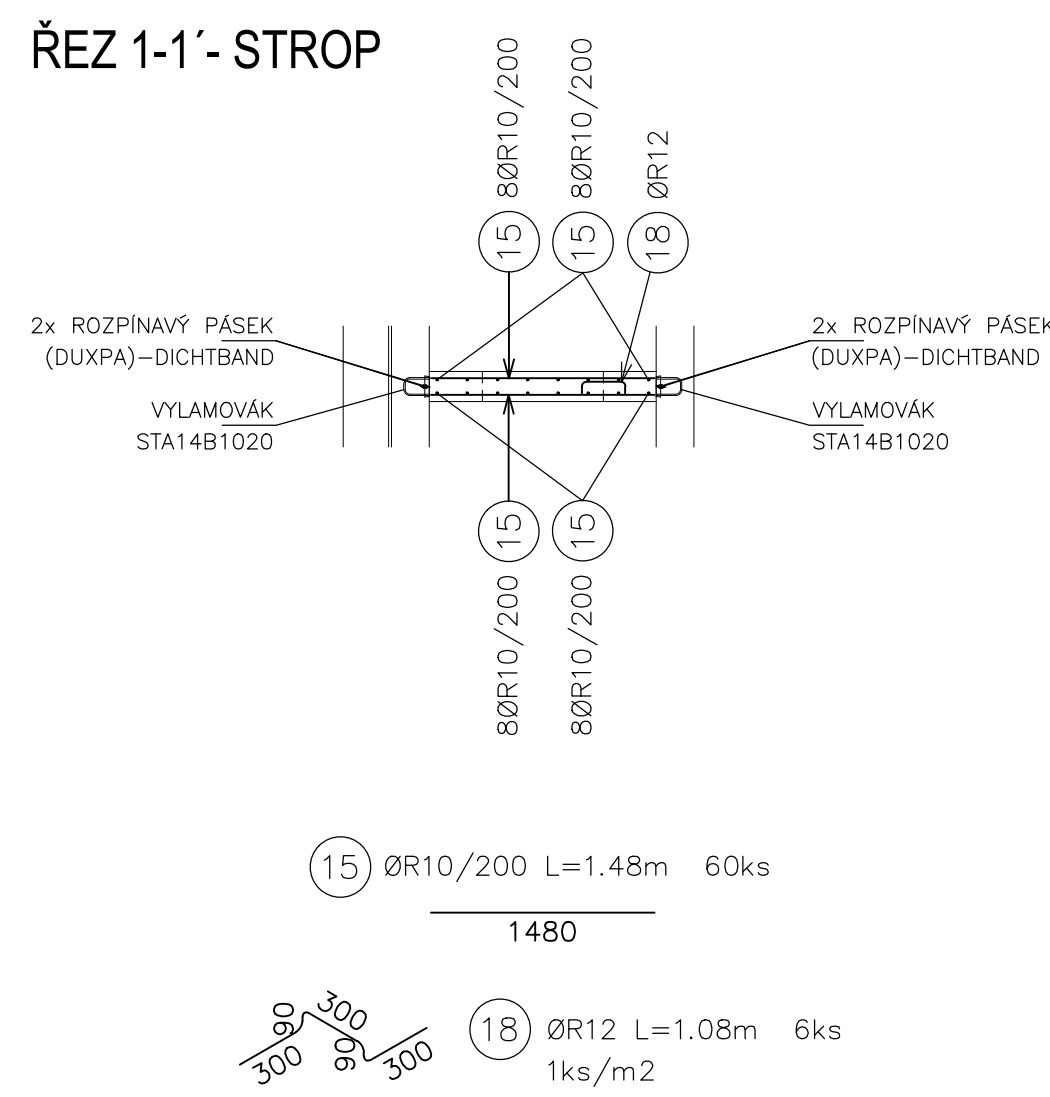


ŘEZ 4-4'- STROP

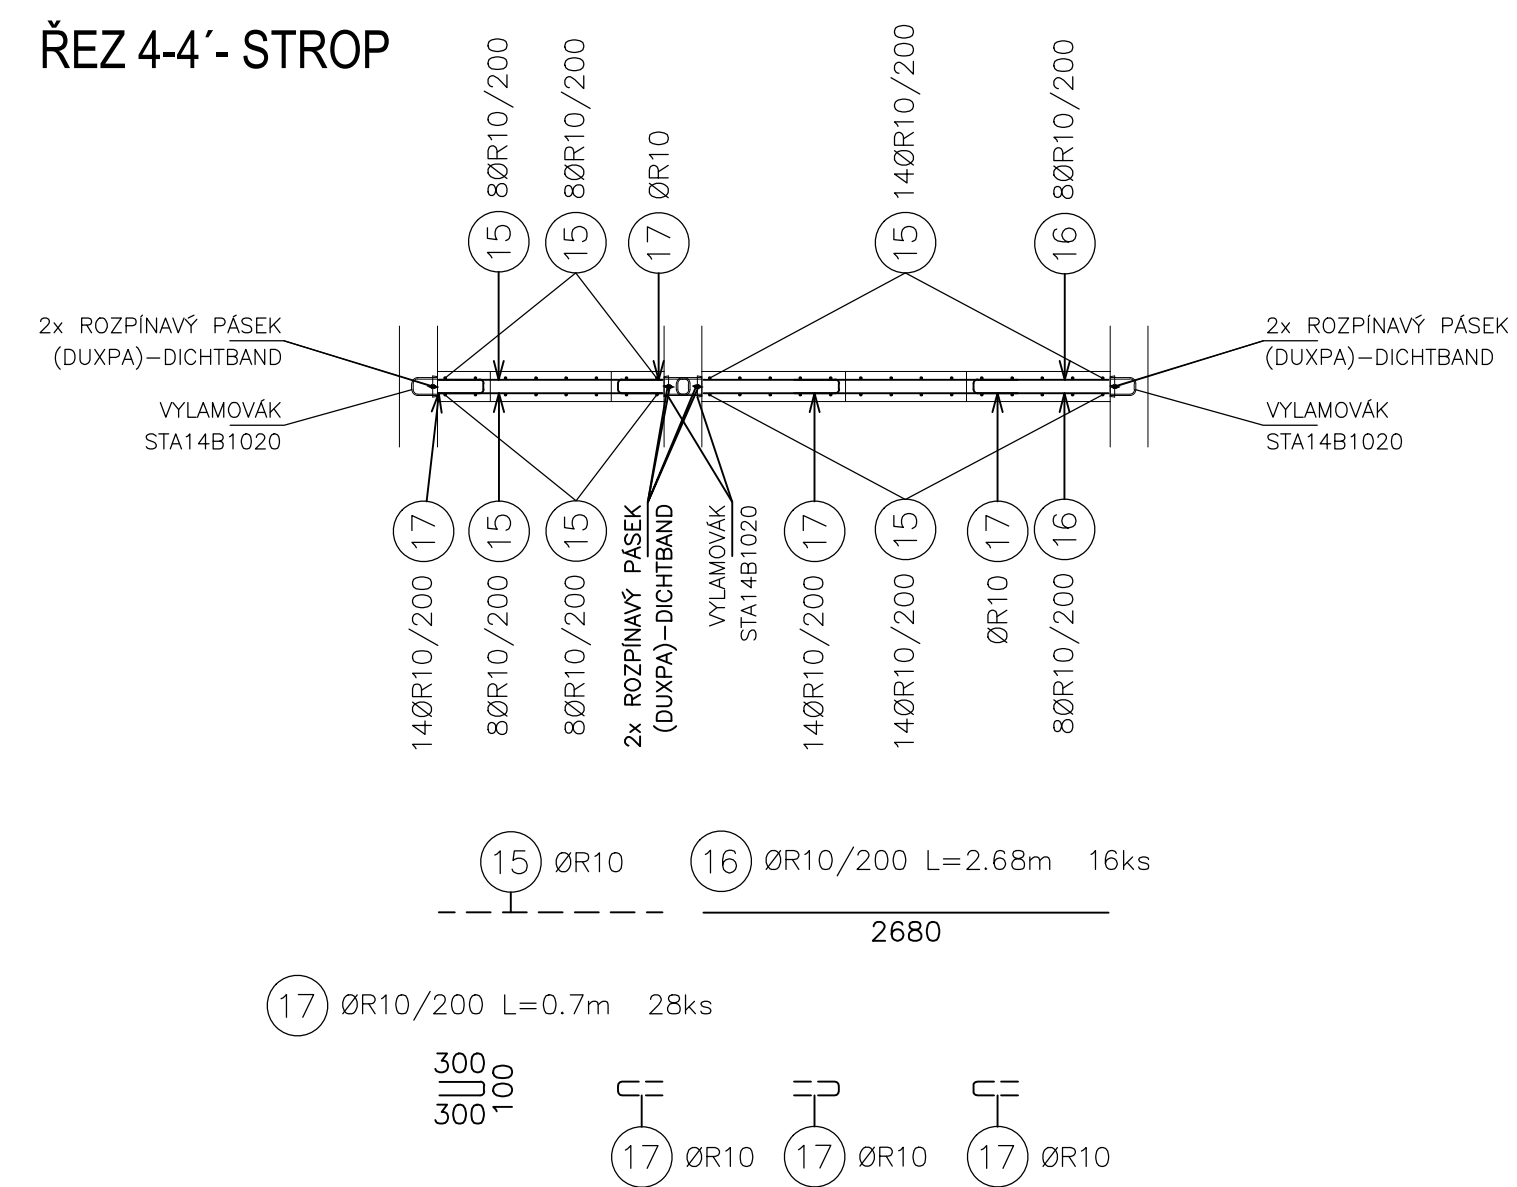


PŮDORYS-STĚNY
VODOROVNÁ VÝZTUŽ

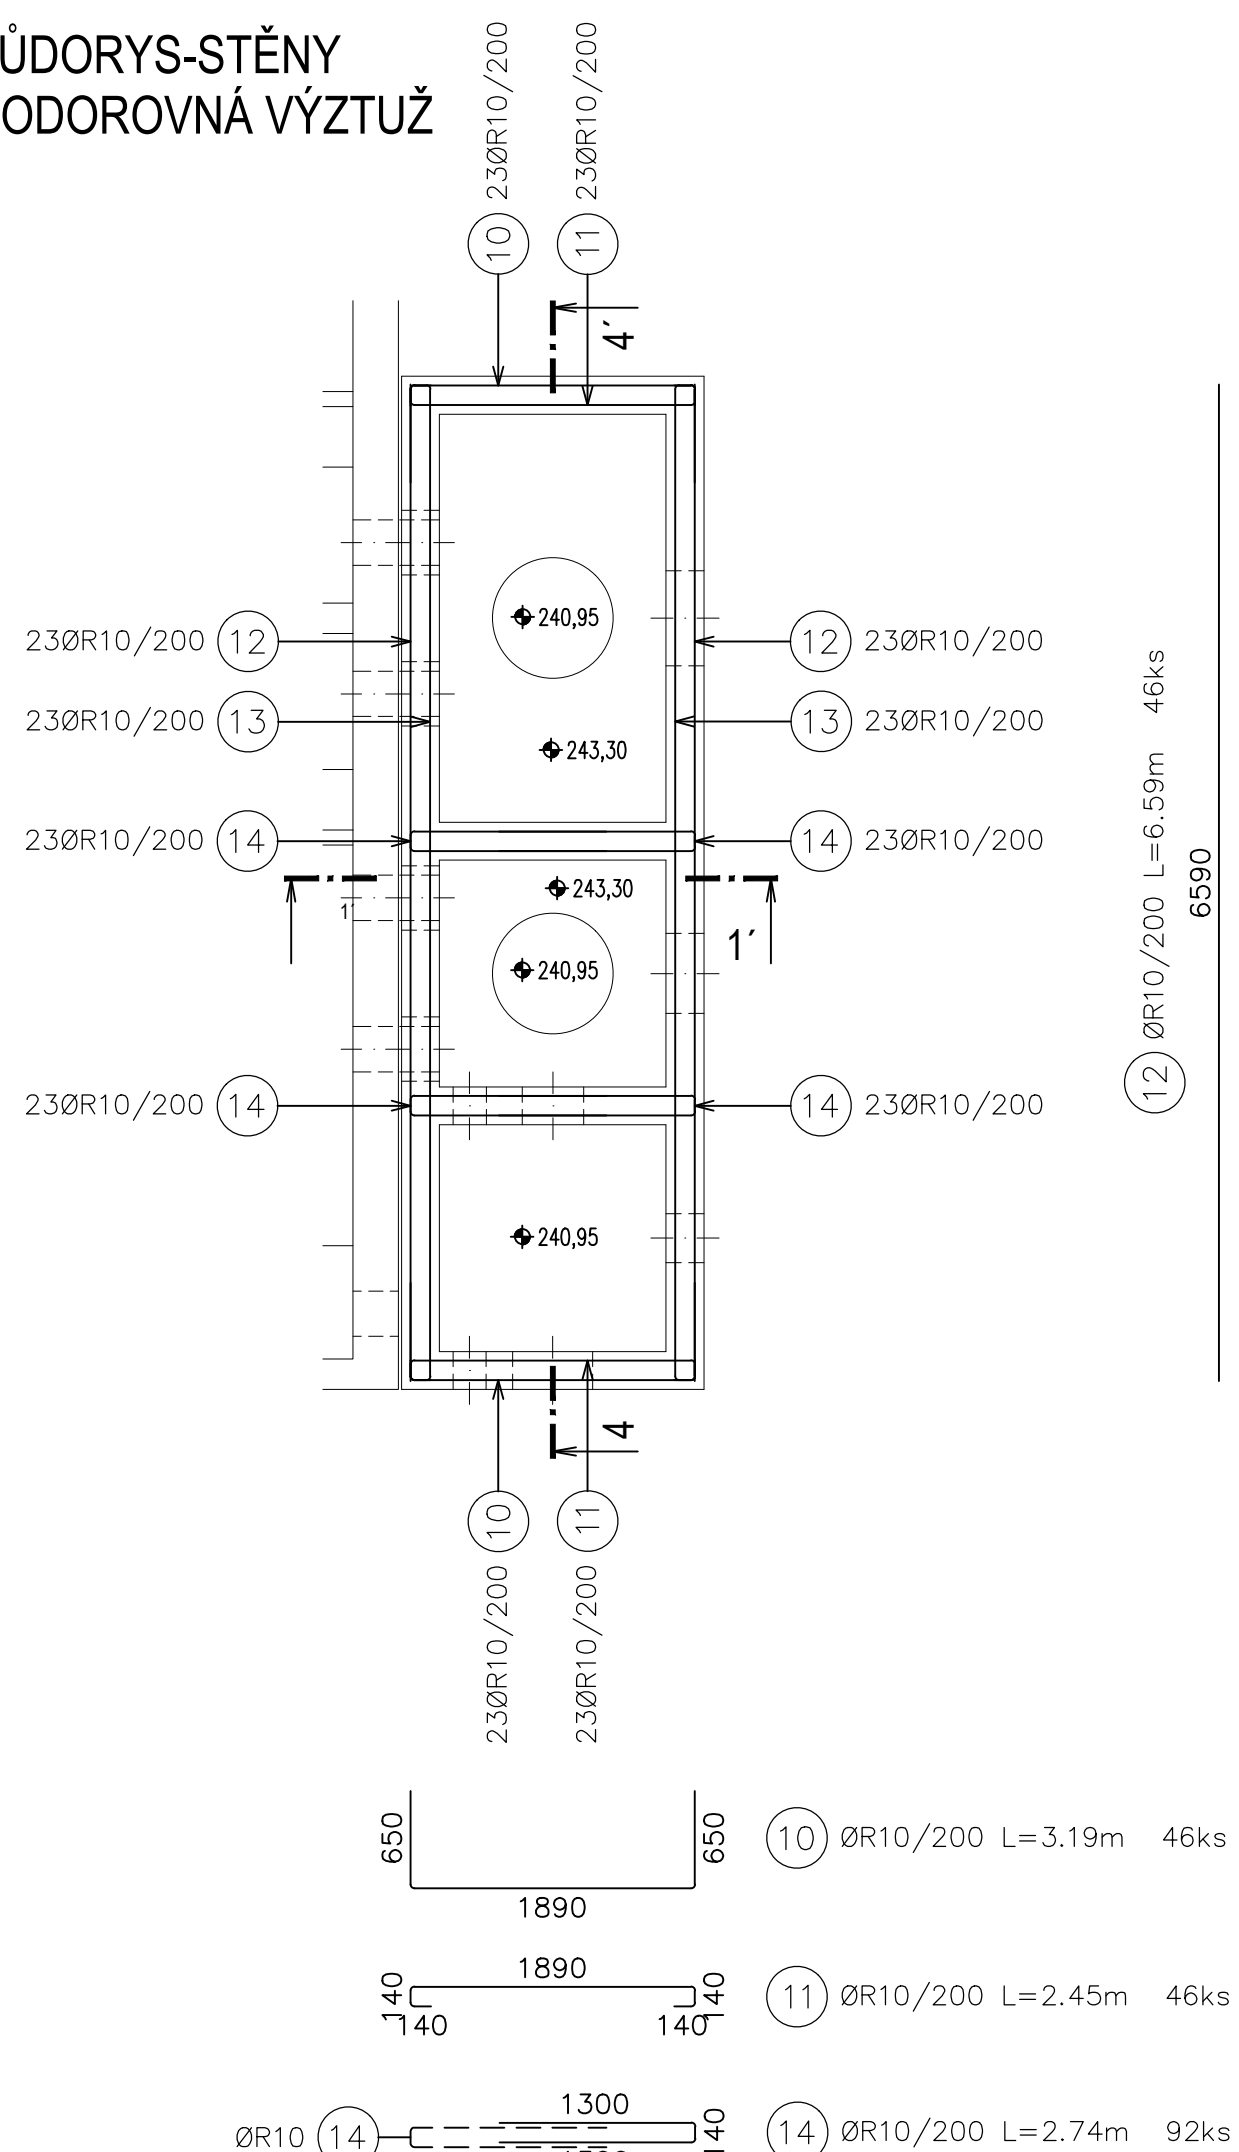


ŘEZ 1-1'

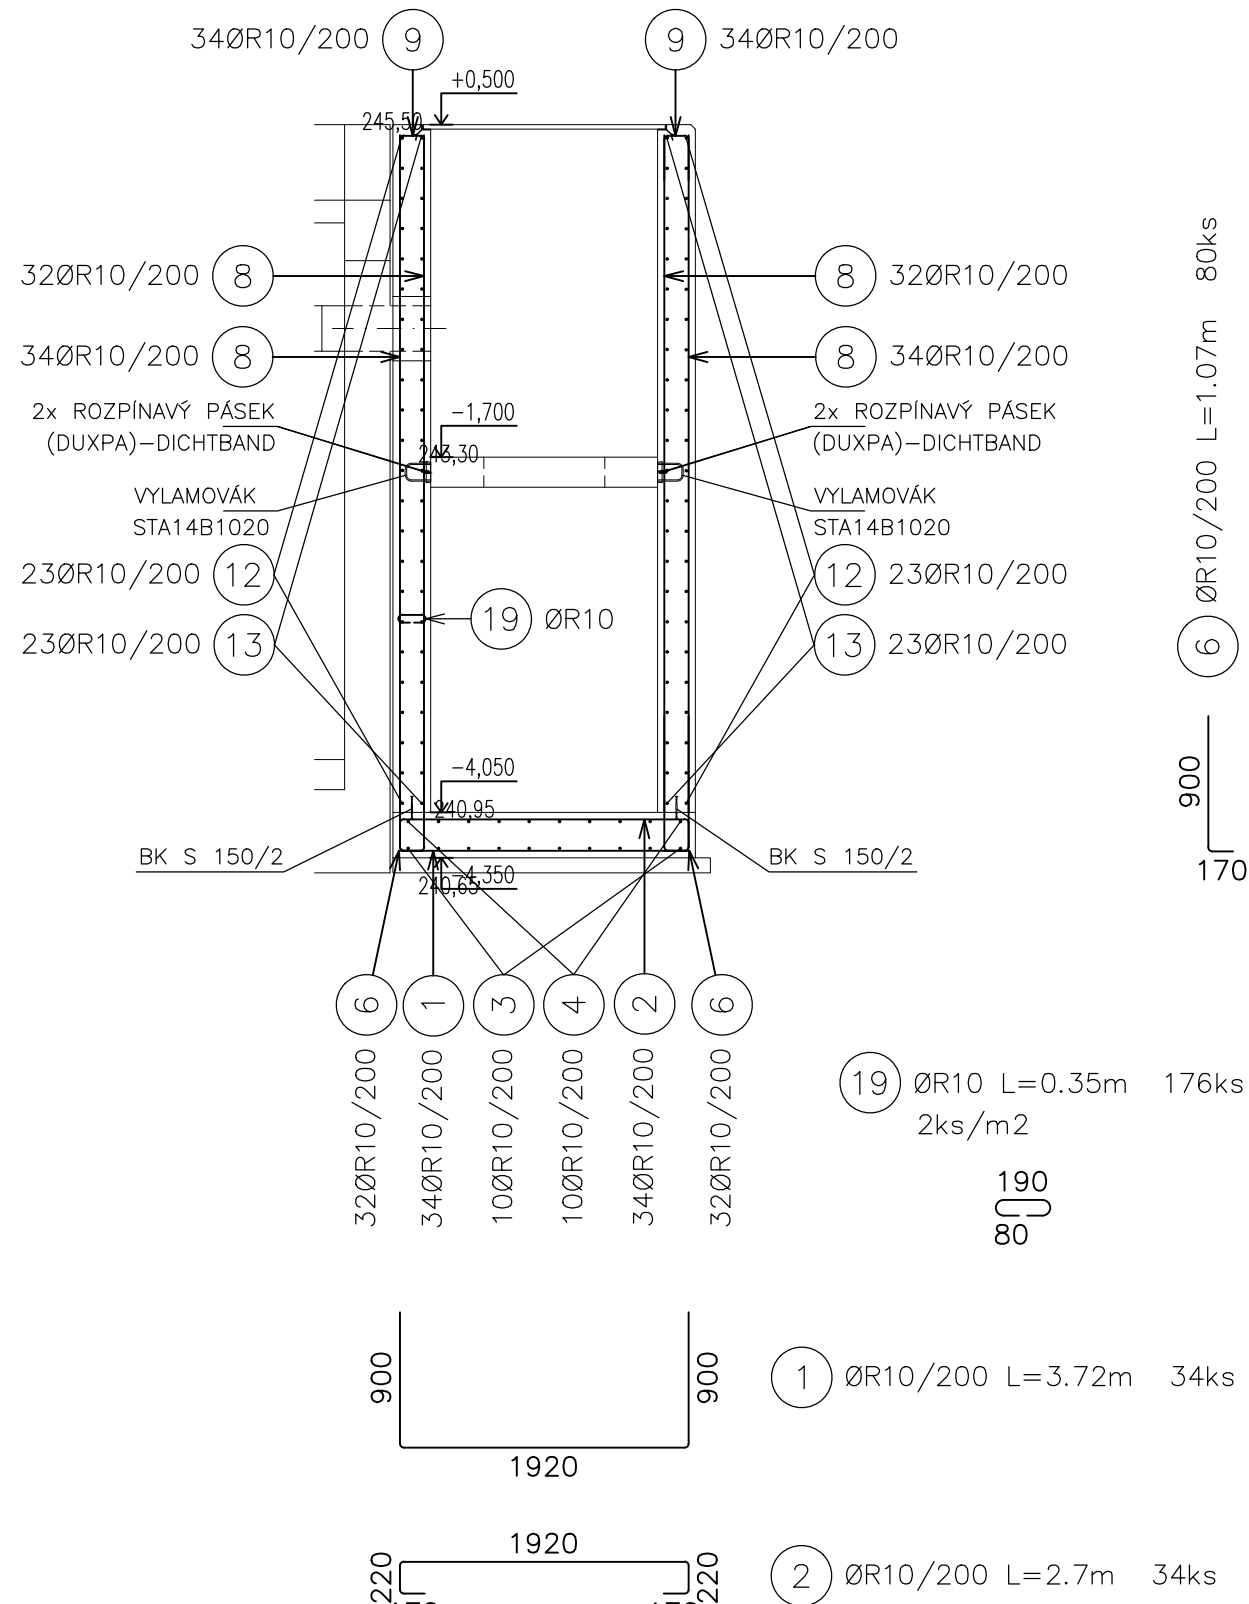

ŘEZ 4-4'

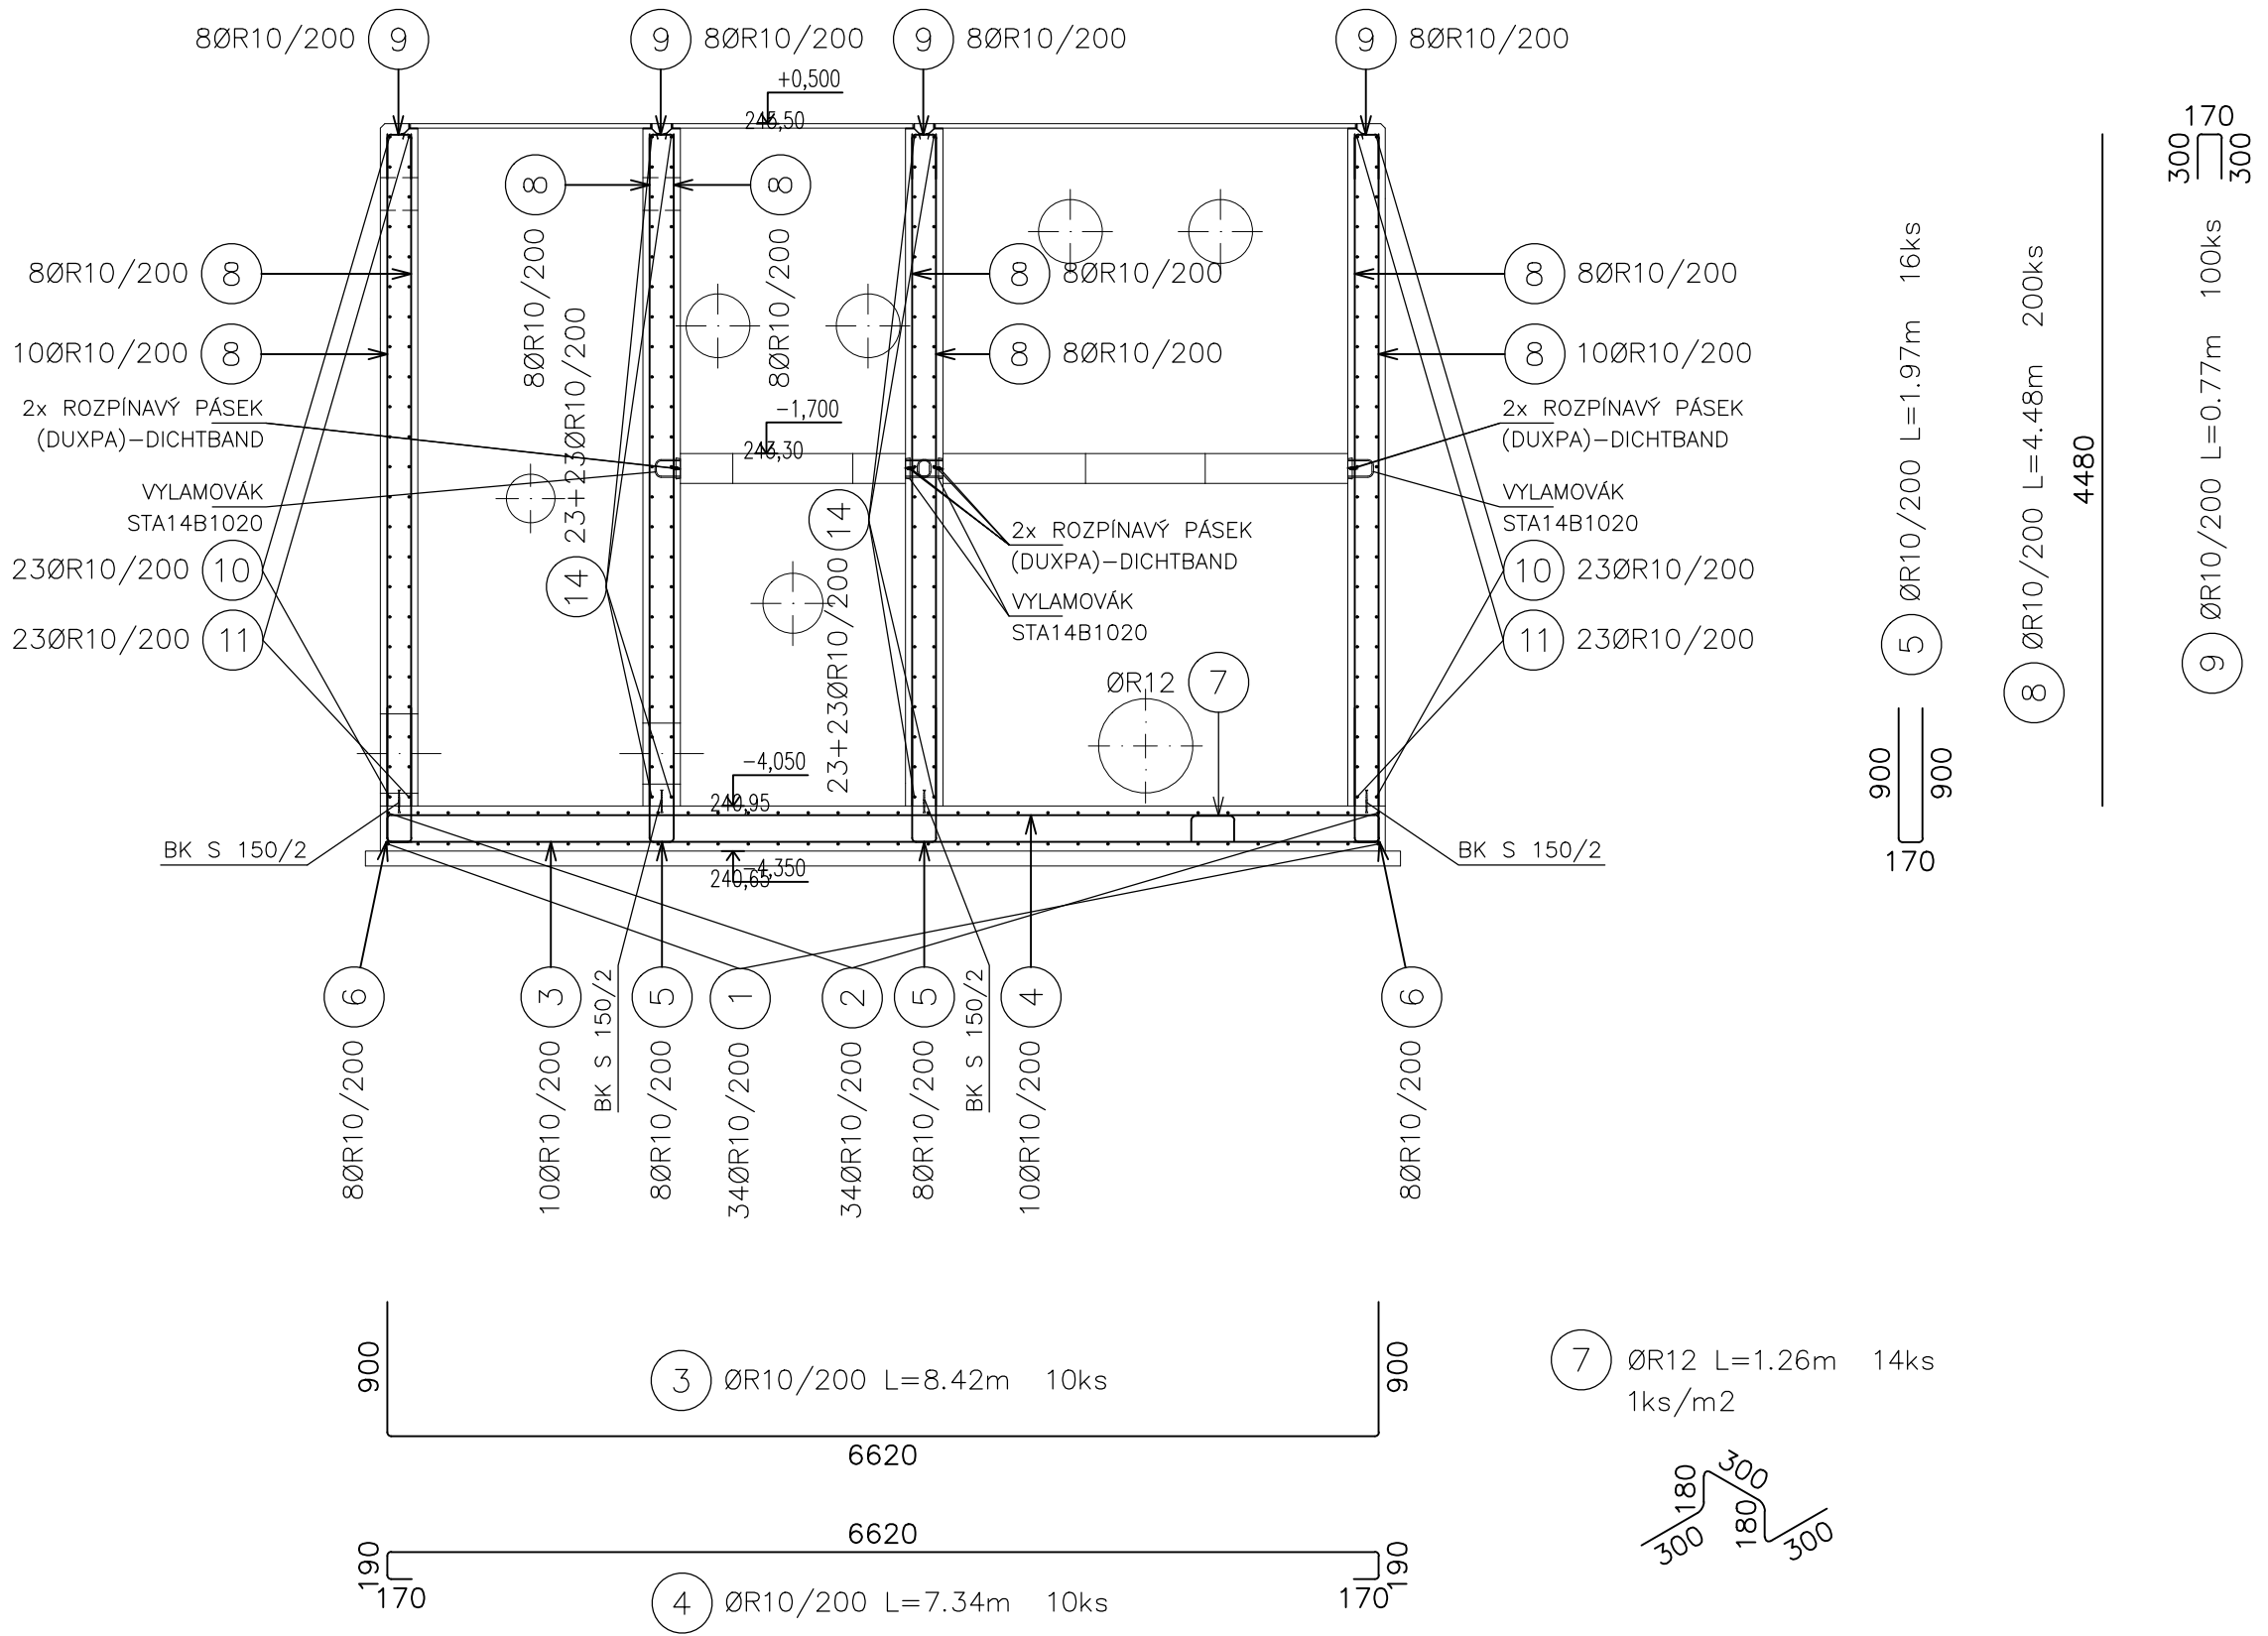

DETAILY

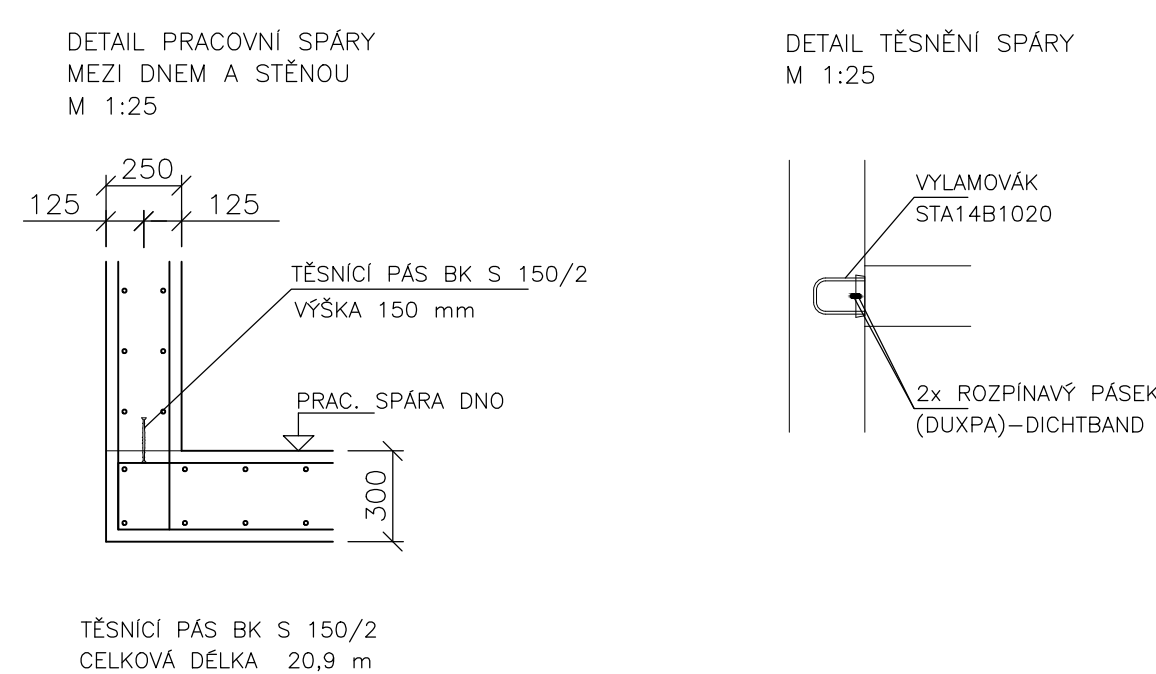

DOKUMENTACE STAVEBNÍCH OBJEKTŮ
SO 02 Biologická část ČOV

DSO 02.2 Anoxický selektor s regenerační nádrží ±0,000=244,50

Rev. č.	Datum	Schválil	Stručný popis změn

KOOPERACE V PROFESI	SEDA CZ, s.r.o.	tel.: +420602755478
STAVEBNÍ OBJEKTY	SRBSKÁ 1546/21	e-mail: libor@sesta@gmail.com
PRO DUIS s.r.o.	612 00 BRNO	ICO: 26920981

DUIS	DUIS s.r.o.
Vypracoval: Peřil	Projektant: Ing. Seda
Objednatel: Stavební úřad	Investor: Stavební úřad
Formát: 12 A4	Datum: 05/2022
Stupeň: DPS	Seznam: --
Mřížka: 1:50/25	Cena zakázky: 1256
Průřez: Rozdělovací objekt ROSEL a ROREG výkres výztuže	Číslo výkresu: D.1.2.2-14