


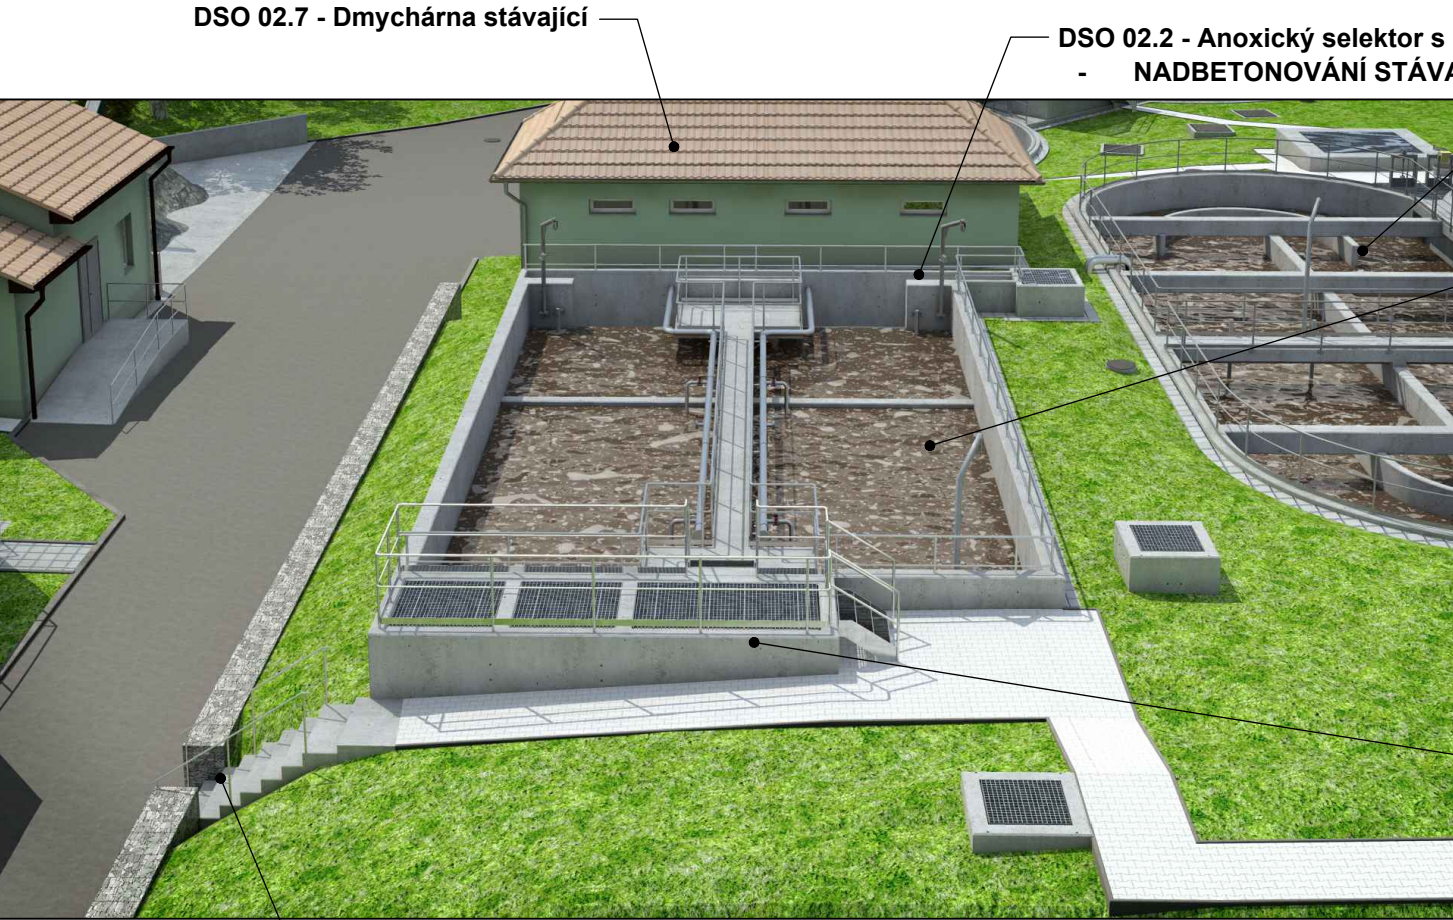

DSO 02.7 - Dmychárna stávající

DSO 02.2 - Anoxický selektor s regenerační nádrží  
- NADBETONOVÁNÍ STÁVAJÍCÍCH ŽLABU

DSO 02.3 - Aktivační nádrže stávající

DSO 02.2 - Anoxický selektor s regenerační nádrží  
- selektor - NADBETONOVÁNÍ

DSO 02.2 - Anoxický selektor s regenerační nádrží  
- nový rozdelovací objekt ROSEL a ROREG

SO 11 - Terénní a sadové úpravy  
- opěrná zeď, schodiště

DSO 02.2 - Anoxický selektor s regenerační nádrží  
- regenerace kalu - NADBETONOVÁNÍ



SO 11 - Terénní a sadové úpravy  
- opěrná zeď, schodiště

DSO 04.1 - Zahuštění přebytečného kalu  
- nová technologie

DOKUMENTACE STAVEBNÍCH OBJEKTŮ

SO 02 Biologická část ČOV  
SO 02.2 Anoxický selektor s regenerační nádrží

|         |       |          |                    |
|---------|-------|----------|--------------------|
|         |       |          |                    |
|         |       |          |                    |
| Rev. č. | Datum | Schválil | Stručný popis změn |

|                     |  |           |
|---------------------|--|-----------|
| KOOPERACE V PROFESI |  | tel.: -   |
| PRO DUIS s.r.o.     |  | e-mail: - |
|                     |  | IČO: -    |

|                                                                                       |   |   |   |   |         |
|---------------------------------------------------------------------------------------|---|---|---|---|---------|
|  |   |   |   | <b>DUIS S.R.O.</b><br>Projektové a inženýrské služby<br>Srbská 1546/21, 612 00 Brno<br>E-mail: duis@duis.cz<br>www.duis.cz |         |
| <b>Vypracoval:</b>                                                                    | <b>Projektant:</b><br>Ing. Havlů  | <b>Hl.ing.projektu:</b><br>Ing. Havlů  | <b>Tech. kontrola:</b><br>Ing. Vach  |   |         |
| <b>Objednatel:</b><br>Svazek vodovodů a kanalizací Tišnovsko                          |   | <b>Investor:</b><br>Svazek vodovodů a kanalizací Tišnovsko                                                                  |   | <b>Formát:</b>   | 2 A4    |
| <b>Akce:</b><br><br><b>ČOV TIŠNOV, BŘEZINA -<br/>INTENZIFIKACE A ROZŠÍŘENÍ</b>        |   |   |   | <b>Datum:</b>   | 05/2022 |
|                                                                                       |   |   |   | <b>Stupeň:</b>   | DPS     |
|                                                                                       |   |   |   | <b>Soubor:</b>   | —       |
|                                                                                       |   |   |   | <b>Měřítko:</b>   | —       |
|                                                                                       |   |   |   | <b>Příloha:</b><br>Anoxický selektor a regenerační nádrž - pohledy                                                         |         |