


ŘEZ A-A'

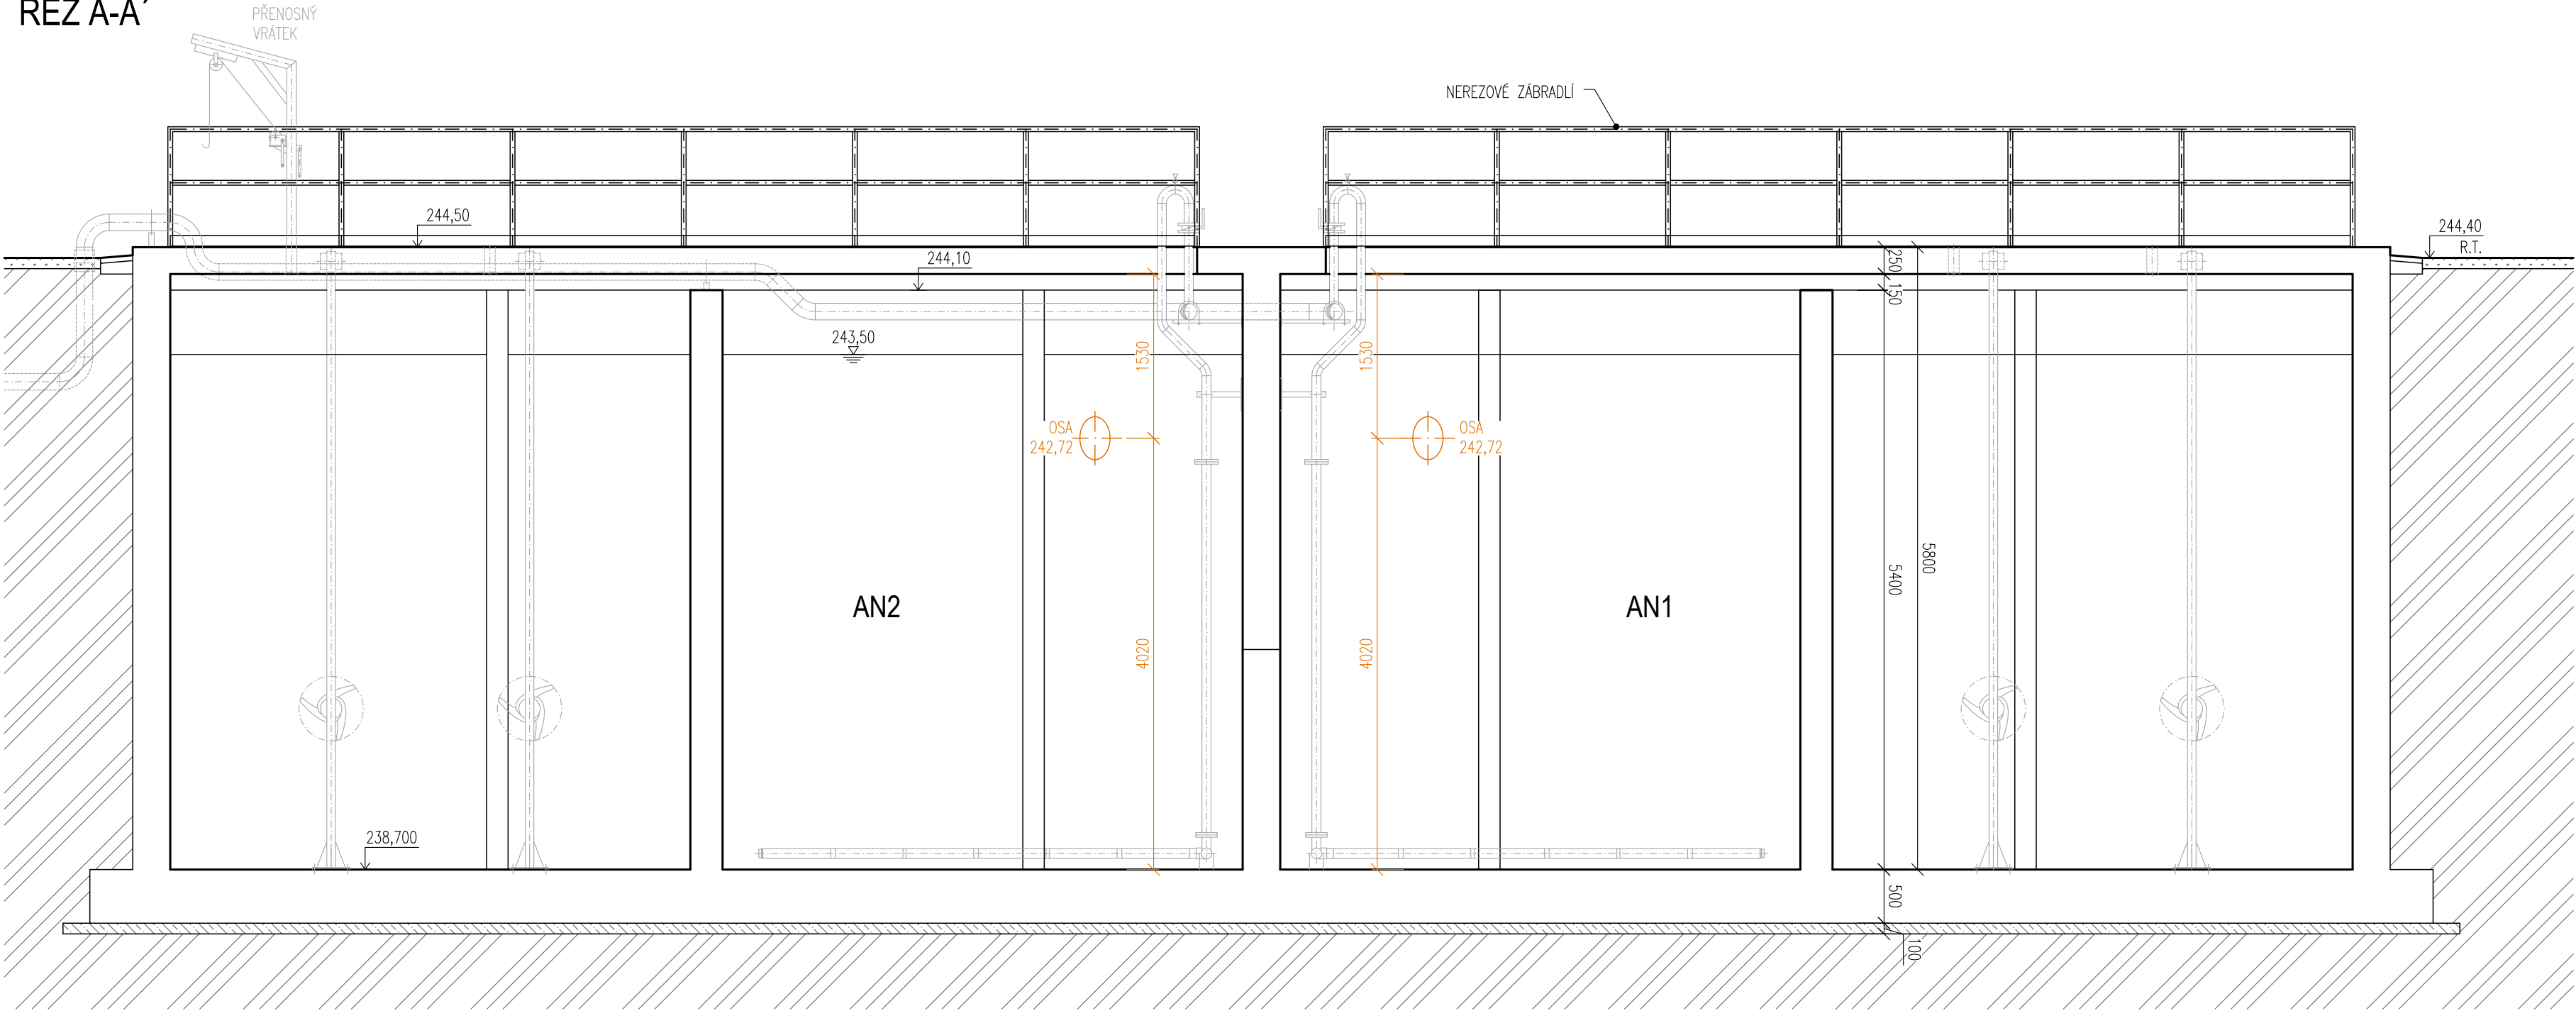

LEGENDA MATERIÁLŮ

- ŽELEZOBETON C30/37 XA1
- PODKLADNÍ BETON C30/37 XA1
- PŮVODNÍ ZEMINA

POZNÁMKA

- SOUČÁSTÍ STAVEBNÍCH PRACÍ JE:
- DEMONTÁŽ STÁVAJÍCÍHO ZÁBRADLÍ – 162m
 - ZASLEPENÍ STÁVAJÍCÍCH PROSTUPŮ DN300 V ROZDĚLOVACÍM OBJEKTU NA ODTOKU Z AN – 2ks
 - DEMONTÁŽ VNITŘNÍ OCELOVÉ KONSTRUKCE RO VČETNĚ POROROŠTU – 3,5m²
 - VYBOURÁNÍ ROZDĚLOVACÍHO OBJEKTU NA NÁTOKU AN – TL. STĚNY 0,3m, ODSTRANĚNÍ VNITŘNÍCH PŘÍČEK TL. 0,2m – 2,50m³ – viz. DSO 02.1
 - ODSTRANĚNÍ STÁVAJÍCÍCH NÁTOKOVÝCH POTRUBÍ DO AN
 - VYČIŠTĚNÍ A VYSRAVENÍ PŘEPADOVÝCH OCELOVÝCH HRAN – 4,8m
 - OČIŠTĚNÍ BETONŮ NÁDRŽÍ A IMPREGNAČNÍ NÁTĚR – 2450m²
 - VYBOURÁNÍ PROSTUPŮ PRO NOVÁ POTRUBÍ NA PŘÍTOKU AN DN400 – 2ks
 - ČLÁNKOVÉ TĚSNĚNÍ PRO PROSTUP POTRUBÍ DN400 TL.STĚNY 350mm – 2ks
 - VYBOURÁNÍ PROSTUPŮ PRO NOVÁ POTRUBÍ V ROZDĚLOVACÍM OBJEKTU NA ODTOKU – 2ks
 - ČLÁNKOVÉ TĚSNĚNÍ PRO PROSTUP POTRUBÍ DN400 TL.STĚNY 300mm – 2ks

DOKUMENTACE STAVEBNÍCH OBJEKTŮ

SO 02 Biologická část ČOV
DSO 02.3 Aktivační nádrže stávající

±0,000 = 244,60

Rev. č.	Datum	Schválil	Stručný popis změn

KOOPERACE V PROFESI	tel.: -
PRO DUIS s.r.o.	e-mail: -
	IČO: -

				DUIS S.R.O. Projektové a inženýrské služby Srbská 1546/21, 612 00 Brno E-mail: duis@duis.cz www.duis.cz	
Vypracoval:	Projektant:	Hl.ing.projektu:	Tech. kontrola:	Formát:	4 A4
	Ing. Havlů <i>Havla</i>	Ing. Havlů <i>Havla</i>	Ing. Vach <i>MUS</i>		
Objednatel:	Investor:				
Svazek vodovodů a kanalizací Tišnovsko		Svazek vodovodů a kanalizací Tišnovsko			
ČOV TIŠNOV, BŘEZINA - INTENZIFIKACE A ROZŠÍŘENÍ				Datum:	05/2022
				Stupeň:	DPS
				Soubor:	—
				Měřítko:	1:50
Příloha:				Číslo zakázky:	Č.přílohy:
Stávající oběhové aktivační nádrže AN1, AN2 - řez				1256	D.1.2.3-2