



PŮDORYS

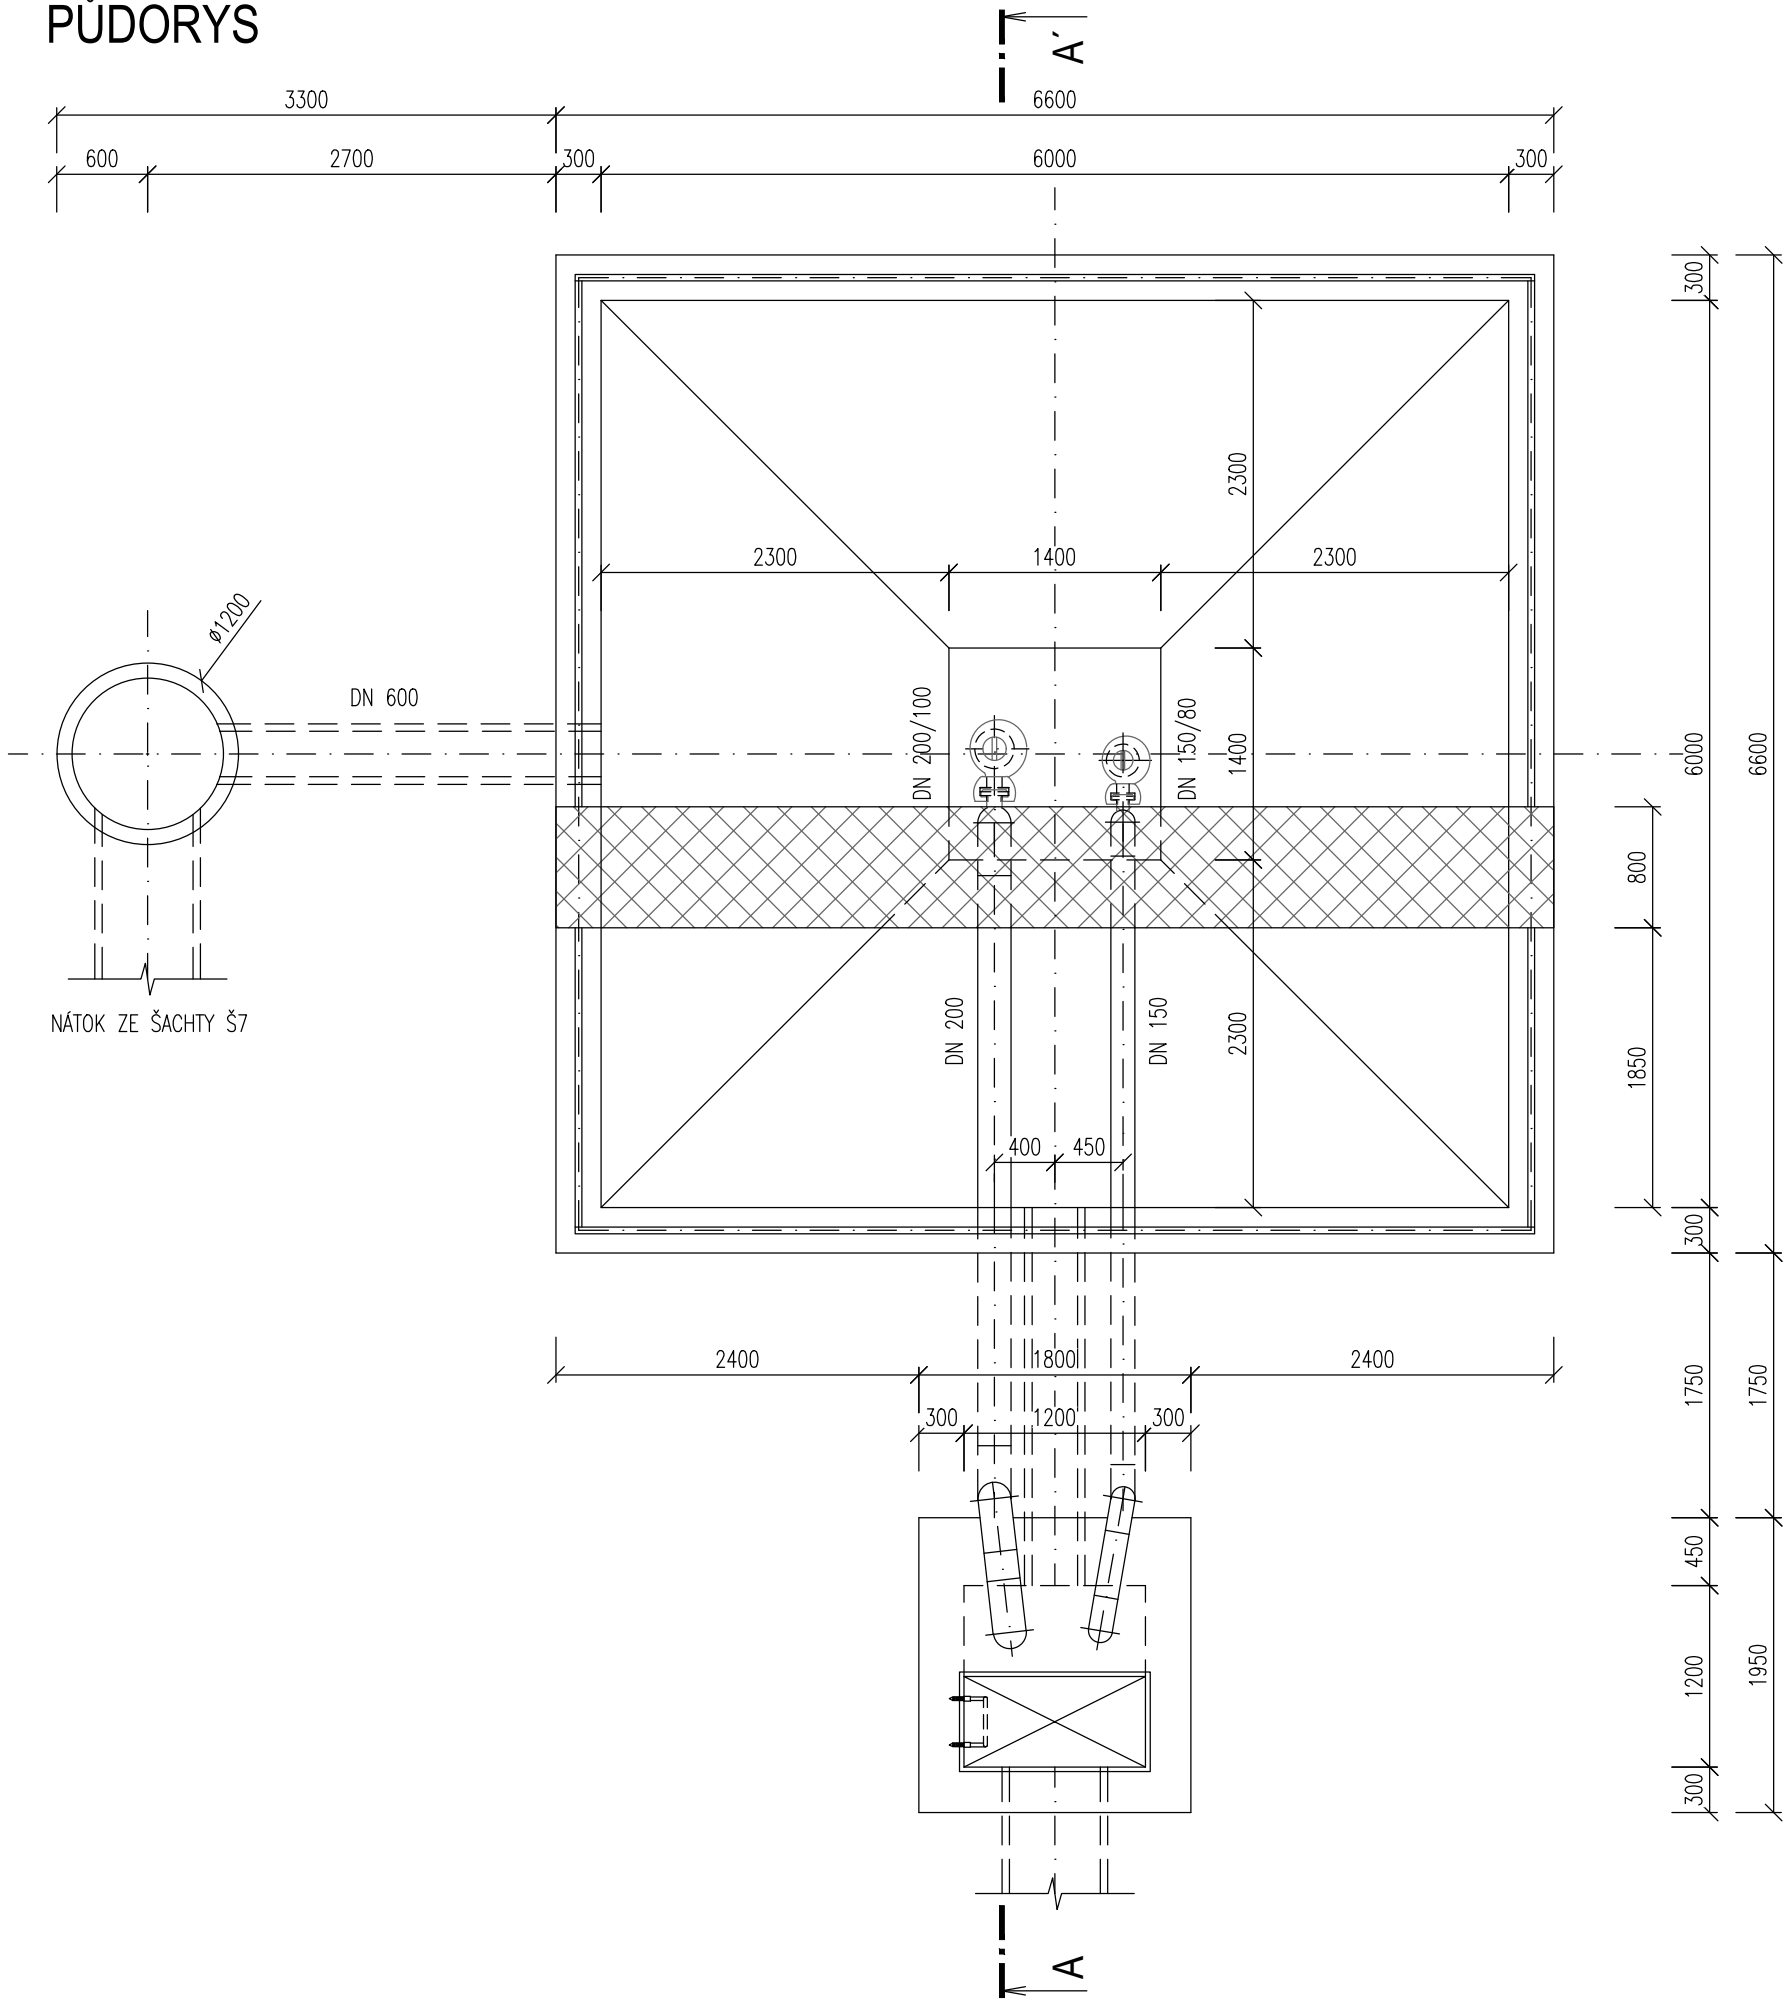

ŘEZ A-A'

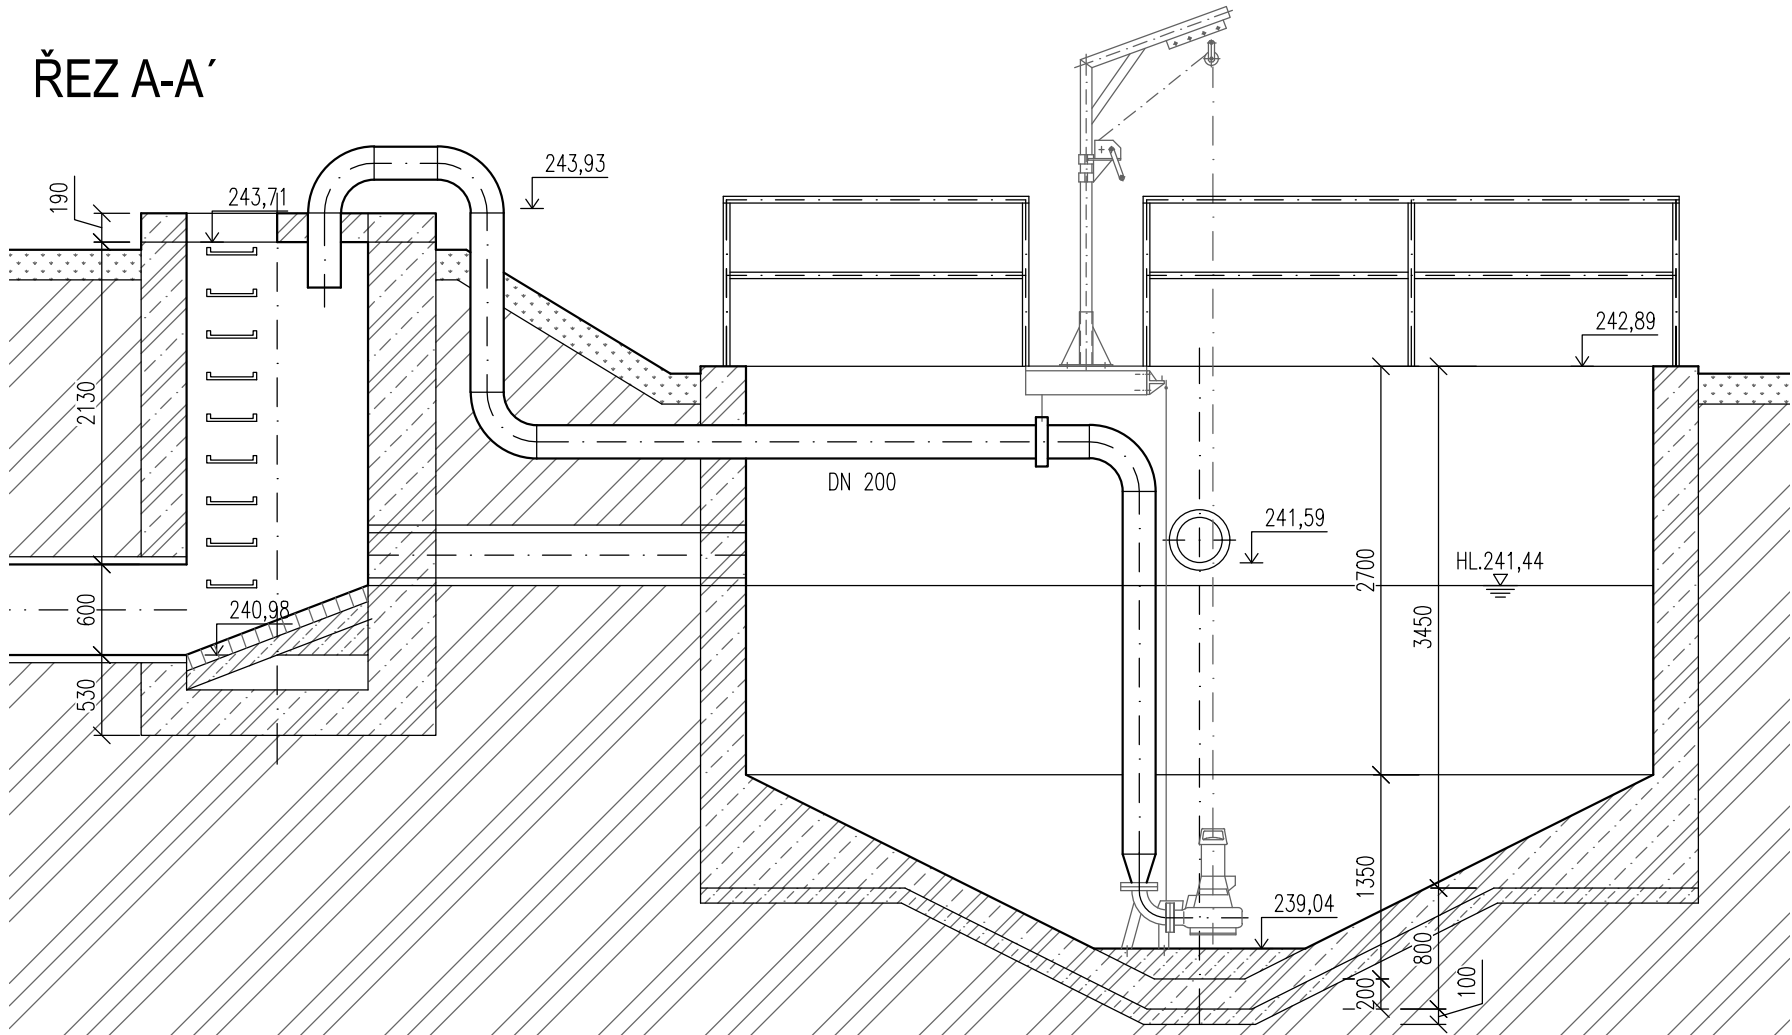

LEGENDA MATERIÁLŮ

- SEJMUTÍ ORNICE
- ŽELEZOBETON
- PROSTÝ BETON
- PŮVODNÍ ZEMINA

POZNÁMKA

- SOUČÁSTI STAVEBNÍCH PRACÍ JE:
- DEMONTÁŽ NEREZOVÉHO ZÁBRADLÍ.
 - DEMONTÁŽ TECHNOLOGICKÉ LÁVKY.
 - DEMONTÁŽ TECHNOLOGICKÉHO ZAŘÍZENÍ.
 - VÝKOPY JSOU SOUČÁSTÍ OBJEKTU NOVÉ AKTIVAČNÍ NÁDRŽE.
 - VYBOURÁNÍ BETONU – 0,35m³
šachta: (0,46*1,2):2+0,12*1,285=0,43m³
čerpací stanice: 0,2*1*1+6,8*6,8*0,1=4,82m³
 - VYBOURÁNÍ ŽELEZOBETONU – 42,11m³
šachta: 1,95*1,8*3,03–1,2*1,2*2,73–3,14*0,35*0,35=6,59m³
čerpací stanice: 2*6*0,3*3,45+2*6*0,3*3,45+(((6+0,7)*2,97):2)*0,2*4+0,7*0,7*0,2+((1,05*0,525):2)*5=35,52m³

DOKUMENTACE STAVEBNÍCH OBJEKTŮ

SO 02 Biologická část ČOV
DSO 02.4 Aktivační nádrže nové

±0,000 = 244,50

Rev. č.	Datum	Schválil	Stručný popis změn

KOOPERACE V PROFESI	JMÉNO	tel.:
		fax:
PRO DUIS s.r.o.	ADRESA	IČO:

				DUIS S.R.O. Projektové a inženýrské služby Srbská 1546/21, 612 00 Brno E-mail: duis@duis.cz www.duis.cz	
Vypracoval: _____	Projektant: Ing. Havlů <i>Havlu</i>	Hl.ing.projektuj: Ing. Havlů <i>Havlu</i>	Tech. kontrola: Ing. Vach <i>MS</i>		
Objednatel: Svazek vodovodů a kanalizací Tišnovsko		Investor: Svazek vodovodů a kanalizací Tišnovsko		Formát:	3 A4
Akce: ČOV TIŠNOV, BŘEZINA - INTENZIFIKACE A ROZŠÍŘENÍ				Datum:	10/2021
				Stupeň:	DPS
				Soubor:	–
				Měřítko:	1:50
Příloha: Stávající povodňová ČS - půdorys, řezy - bourací práce				Číslo zakázky: 1256	Č.přílohy: D.1.2.4-1