


ŘEZ 2-2'

ŘEZ 3-3'

ŘEZ 4-4'

ŘEZ 5-5'

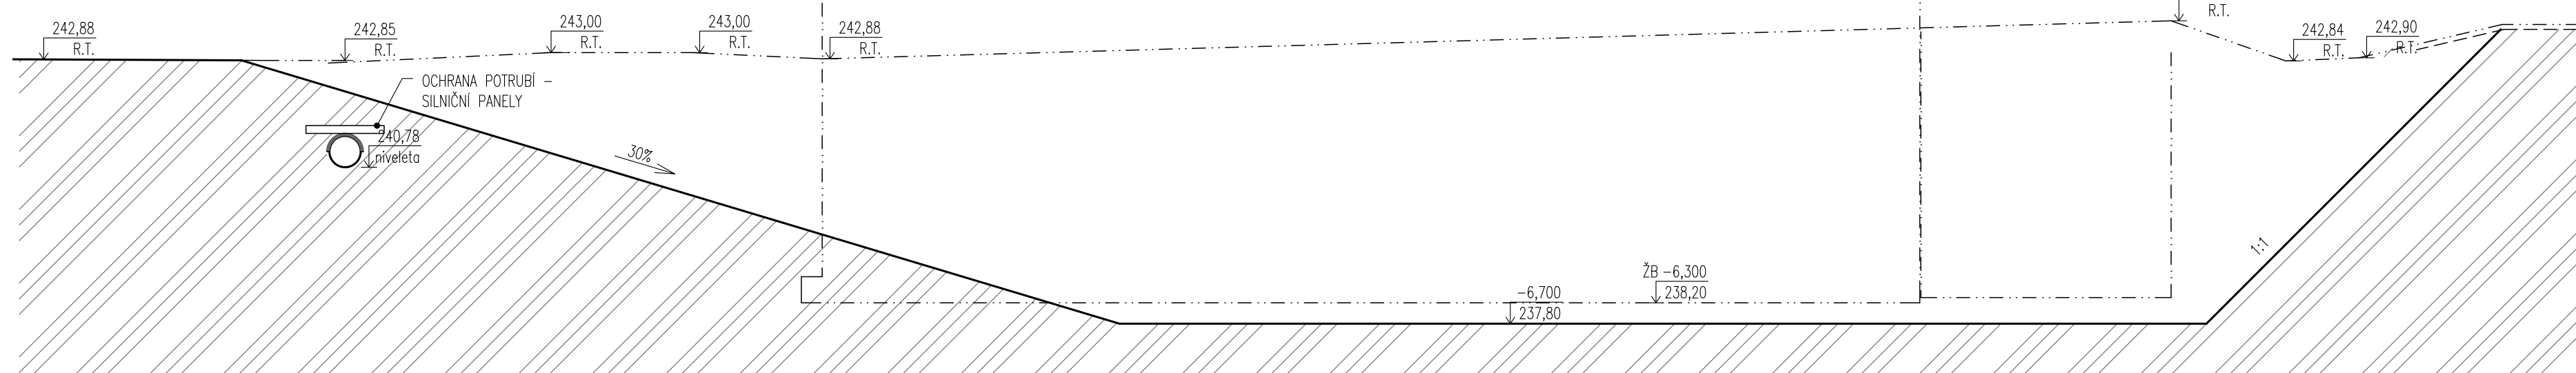

KUBATURY ZEMNÍCH PRACÍ

- VÝKOP STAVĚNÍ JÁMY PRO AKTIVACI NÁDRŽE, DOSAZOVACÍ NÁDRŽ, III.STUPEŇ
 - ČIŠTĚNÍ A MĚRNÝ ŽLAB S POVOVNÝMI ČERPAČÍ STANICÍ cca 865m³
 - SEJMUTÍ ORNICE TL100mm NA PLOŠE 270m²
 - TŘÍDA TĚŽITELNOSTI PRO HLOUBKY ZAKLÁDÁNÍ AN A DN 7m POD TERÉNEM
- | ČSN 73 3050 (neplatná) | ČSN 73 6133 |
|---|--------------|
| 3.řída 50% povodňové hlíny, šterky, navěšky | I. řída 90% |
| 4.řída 35% kamenité a balvanité šterky, | |
| pisky pod vodou, písčité eluvia | II. řída 10% |
| 5.řída 10% zvětralé horniny | |
| 6.řída 5% navětralé horniny | |

POZNÁMKA

- ČERPACI STUDNA OSAZENÁ Z BETONOVÝCH SKRUŽÍ DN1000 v.500mm
- NA LŮŽE Z DRČENÉHO KAMENIVA FR.16-32 L.200mm:
 - V MÍSTĚ PROHLUBNĚ NÍŠTUPNÉ ČISTIŠTĚ – 2ks
 - VE DNĚ DOSAZOVACÍ NÁDRŽE – 2ks
 - VÝKOP AKTIVNÍ NÁDRŽE – 3ks
- VÝTLAK STUDY PE100, CEL.DL. 200m
- DRENÁŽ PO OBVODĚ STAVEBNÍ JÁMY DN150, CEL.DL. 210m
- LARSENÝ VÝŠKÝ 4,5m CEL.DL. 40,5m

DOKUMENTACE STAVEBNÍCH OBJEKTŮ

SO 02 Biologická část ČOV
DSO 02.4 Aktivační nádrže nové

$\pm 0,000 = 244,50$

Rev. č.	Datum	Schválil	Stručný popis změn

KOOPERACE V PROFESI	tel.: -
	e-mail: -
PRO DUIS s.r.o.	IČO: -

				DUIS S.R.O. Projektové a inženýrské služby Sbrská 1546/21, 612 00 Brno E-mail: duis@duis.cz www.duis.cz	
Vypracoval: Ing. Jilková	Projektant: Ing. Havlík	HLing.projektuje Ing. Havlík	Tech. kontrola: Ing. Vach		
Objednatel: Smlazek vodovodu a kanalizací Tišnovsko		Investor: Smlazek vodovodu a kanalizací Tišnovsko		Formát:	8 A4
Akte:					
ČOV TIŠNOV, BŘEZINA - INTENZIFIKACE A ROZŠÍŘENÍ					
Příloha: Nová AN3, AN4 - výkres výkopových prací - řezy			Číslo zakázky: 1256		Č-přílohy: D.1.2.4-3