




ŘEZ 4-4'

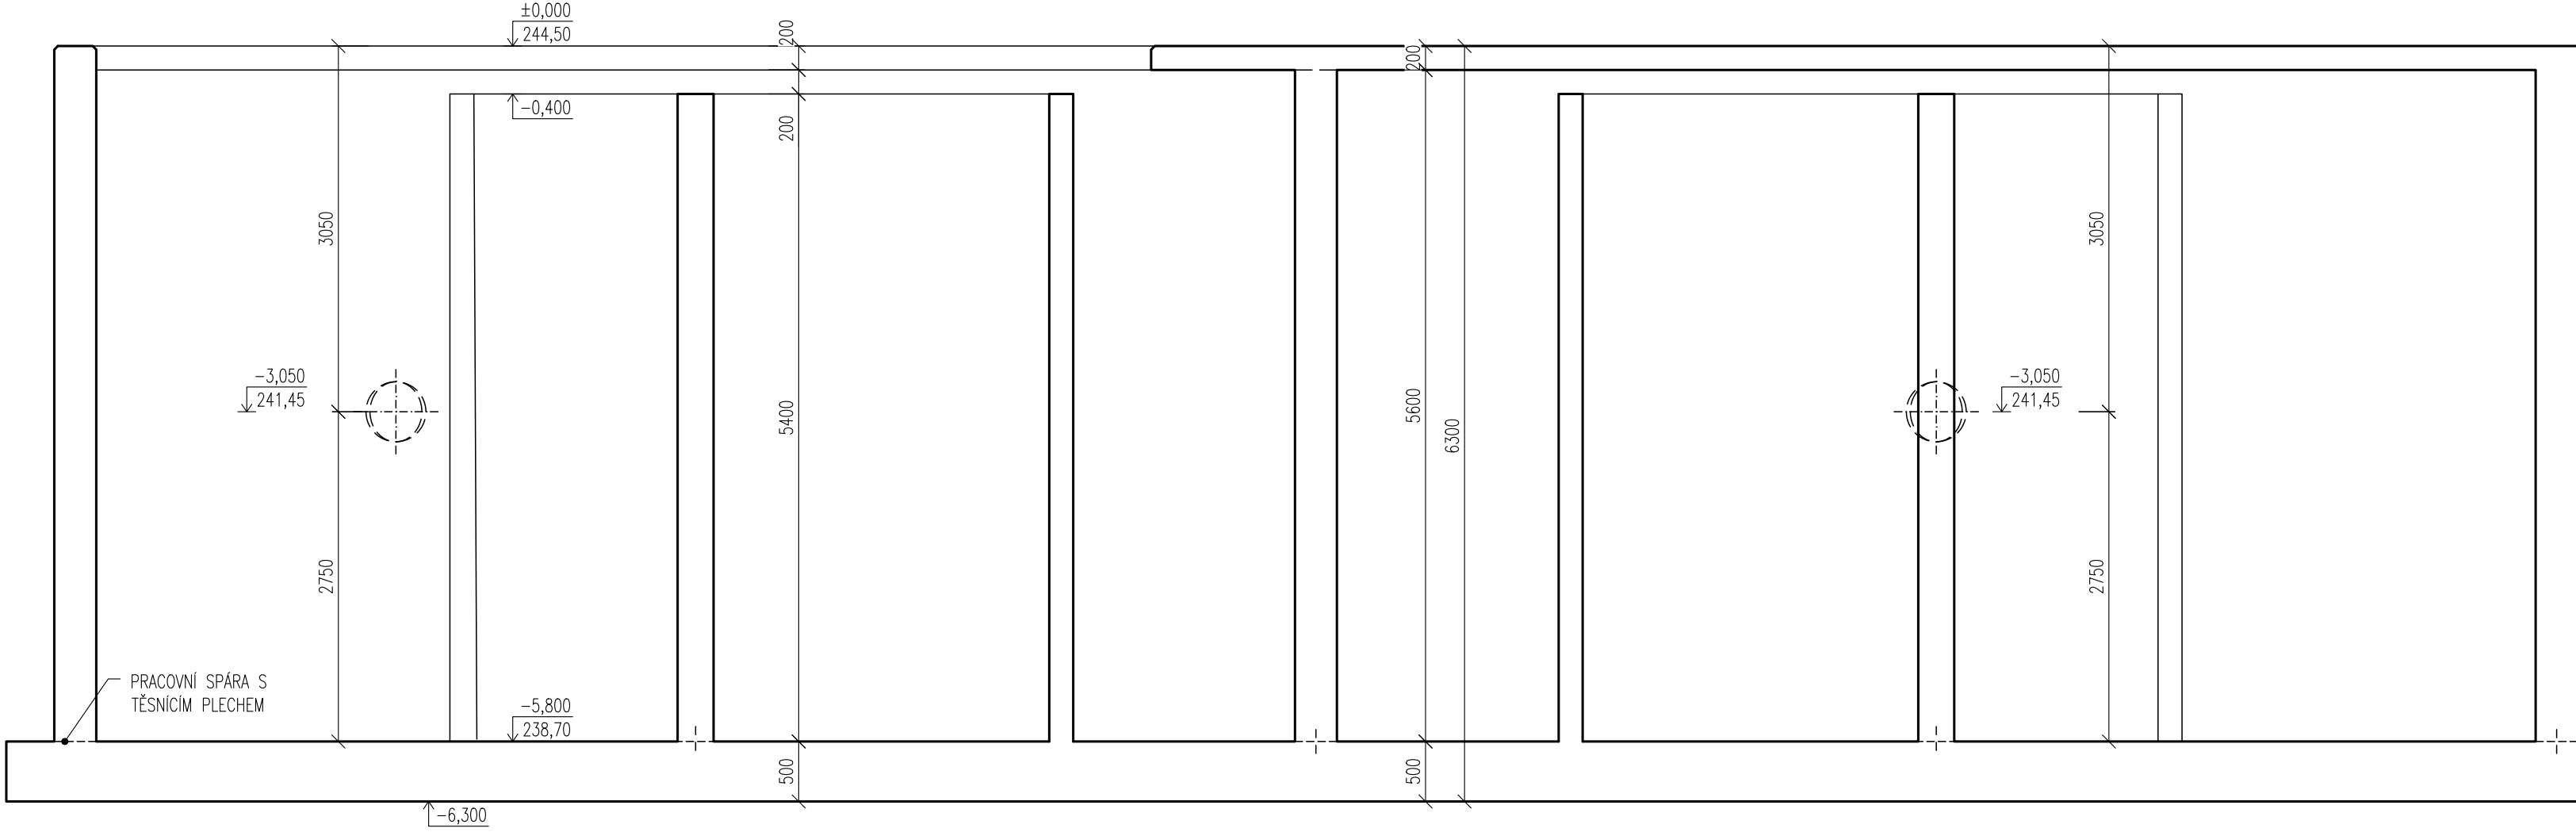


ŘEZ 5-5'

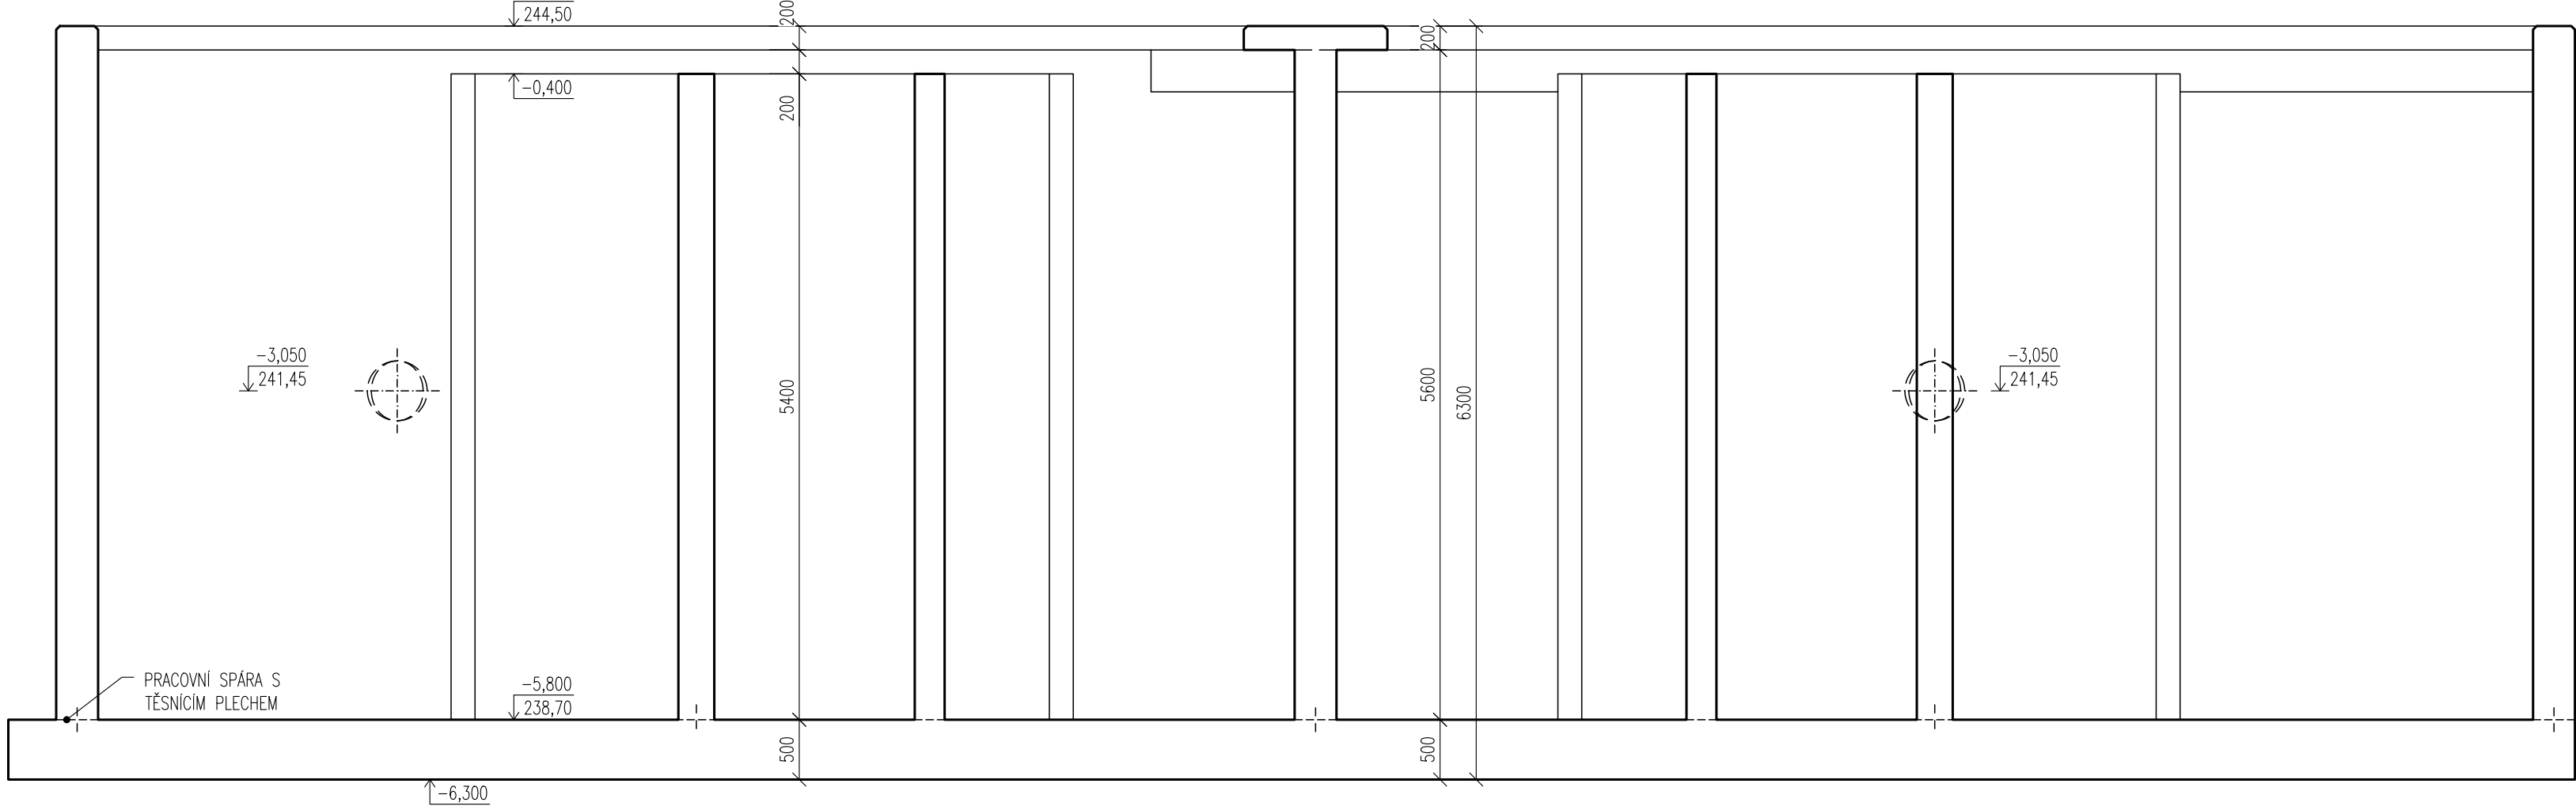

ŘEZ 2-2'

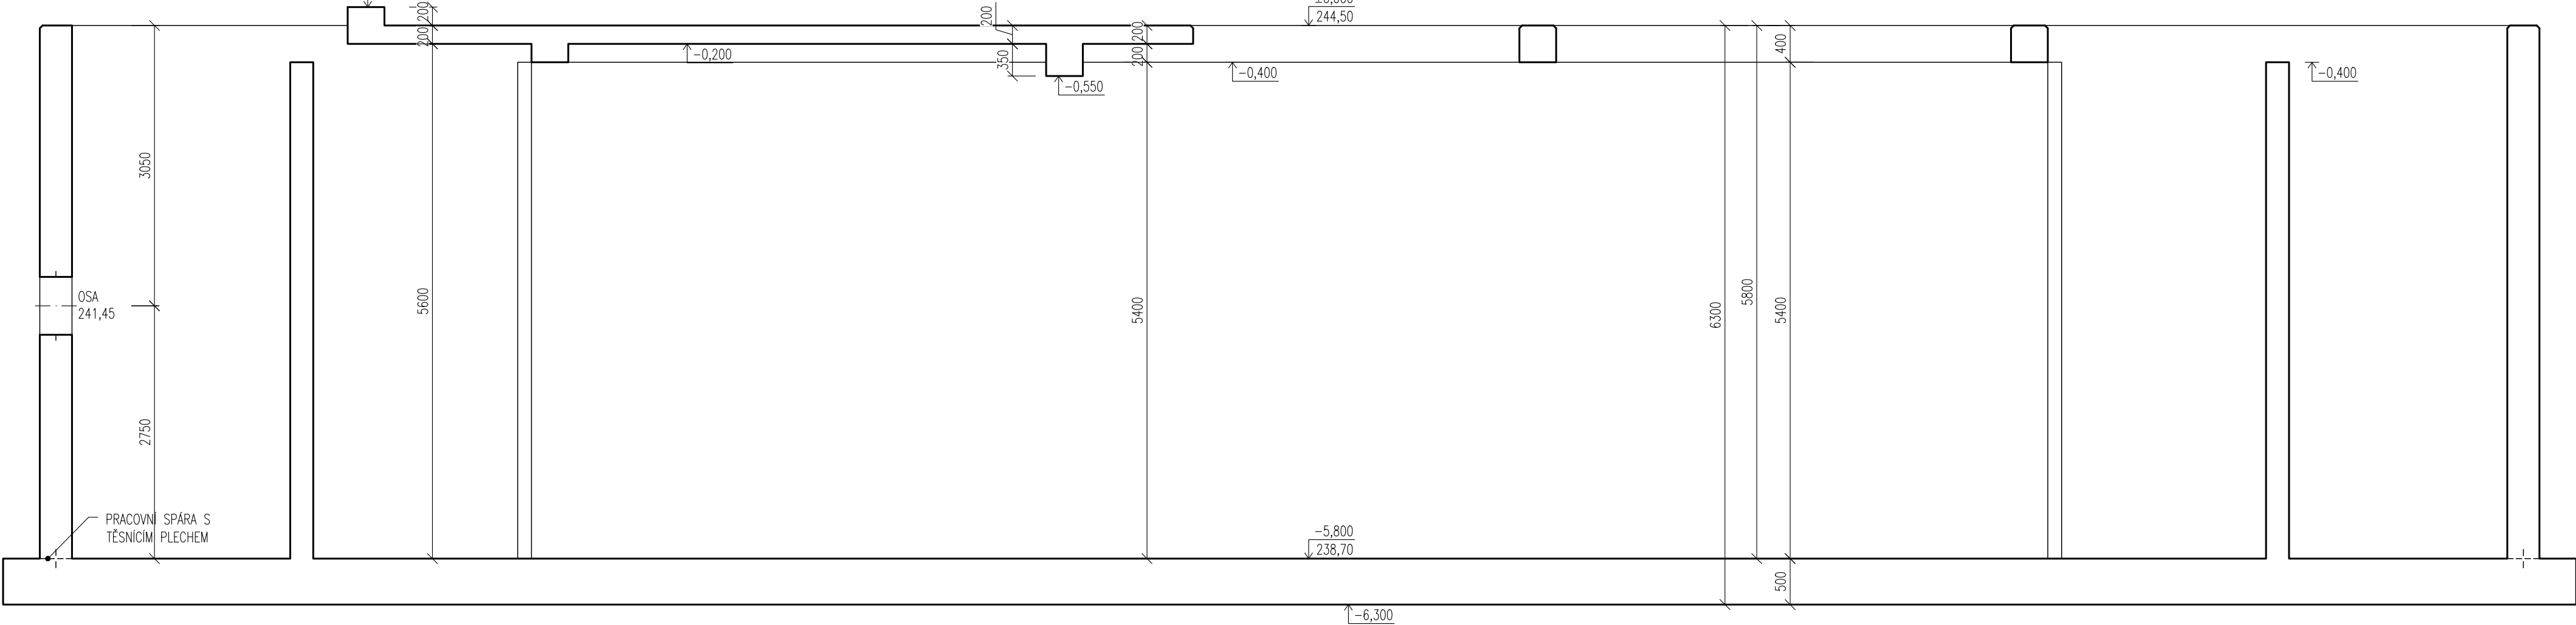

ŘEZ 1-1'

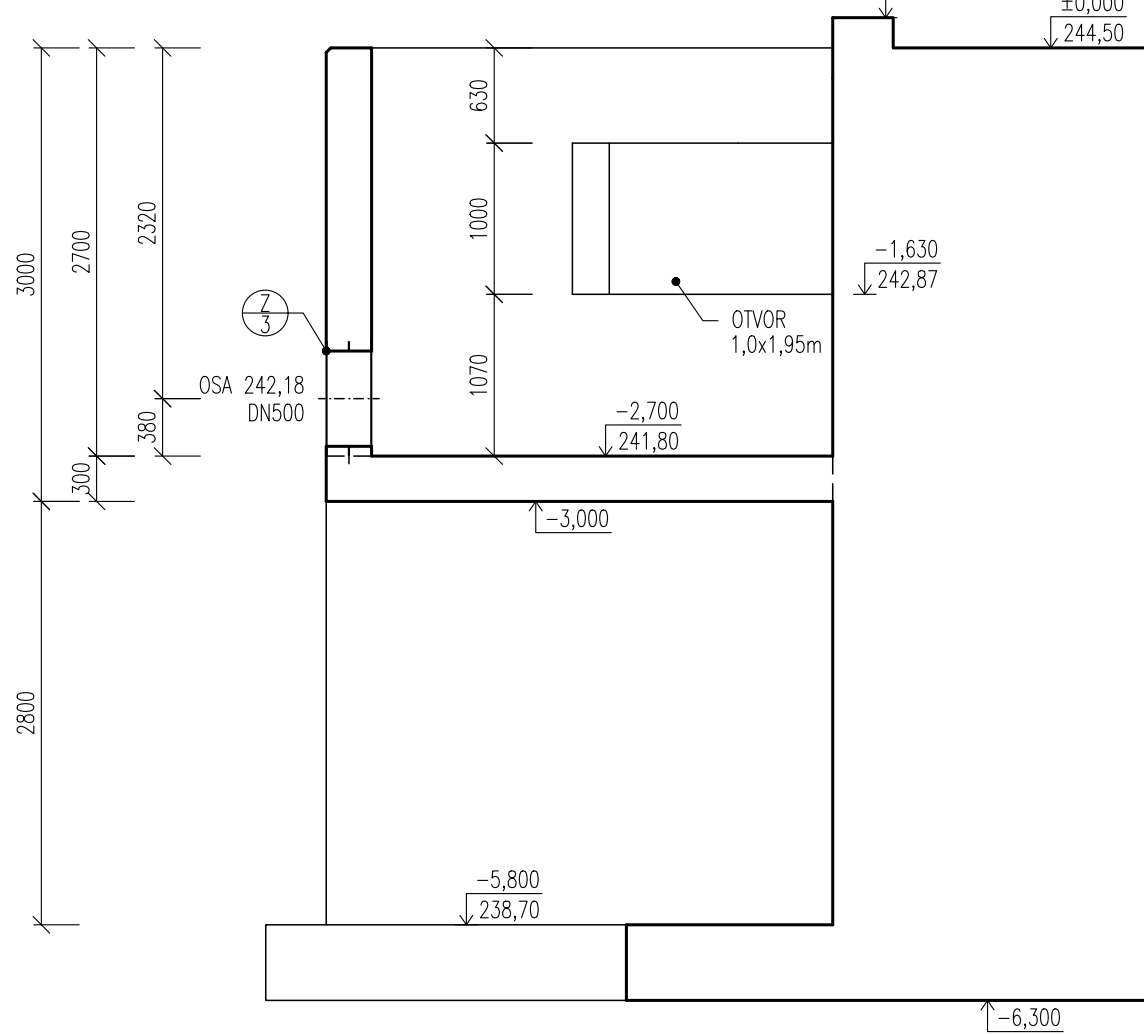


LEGENDA MATERIÁLŮ

ŽELEZOBETON DNO: C30/37 XA1, XC1
STĚNY: C30/37 XA1, XC4, XF1
DESKA: C30/37 XA1, XC4, XF3


POZNÁMKA

- DÉLKA TĚSNICÍHO PLECHU viz.VÝKRES VÝZTUŽE

ŘEZ 3-3'

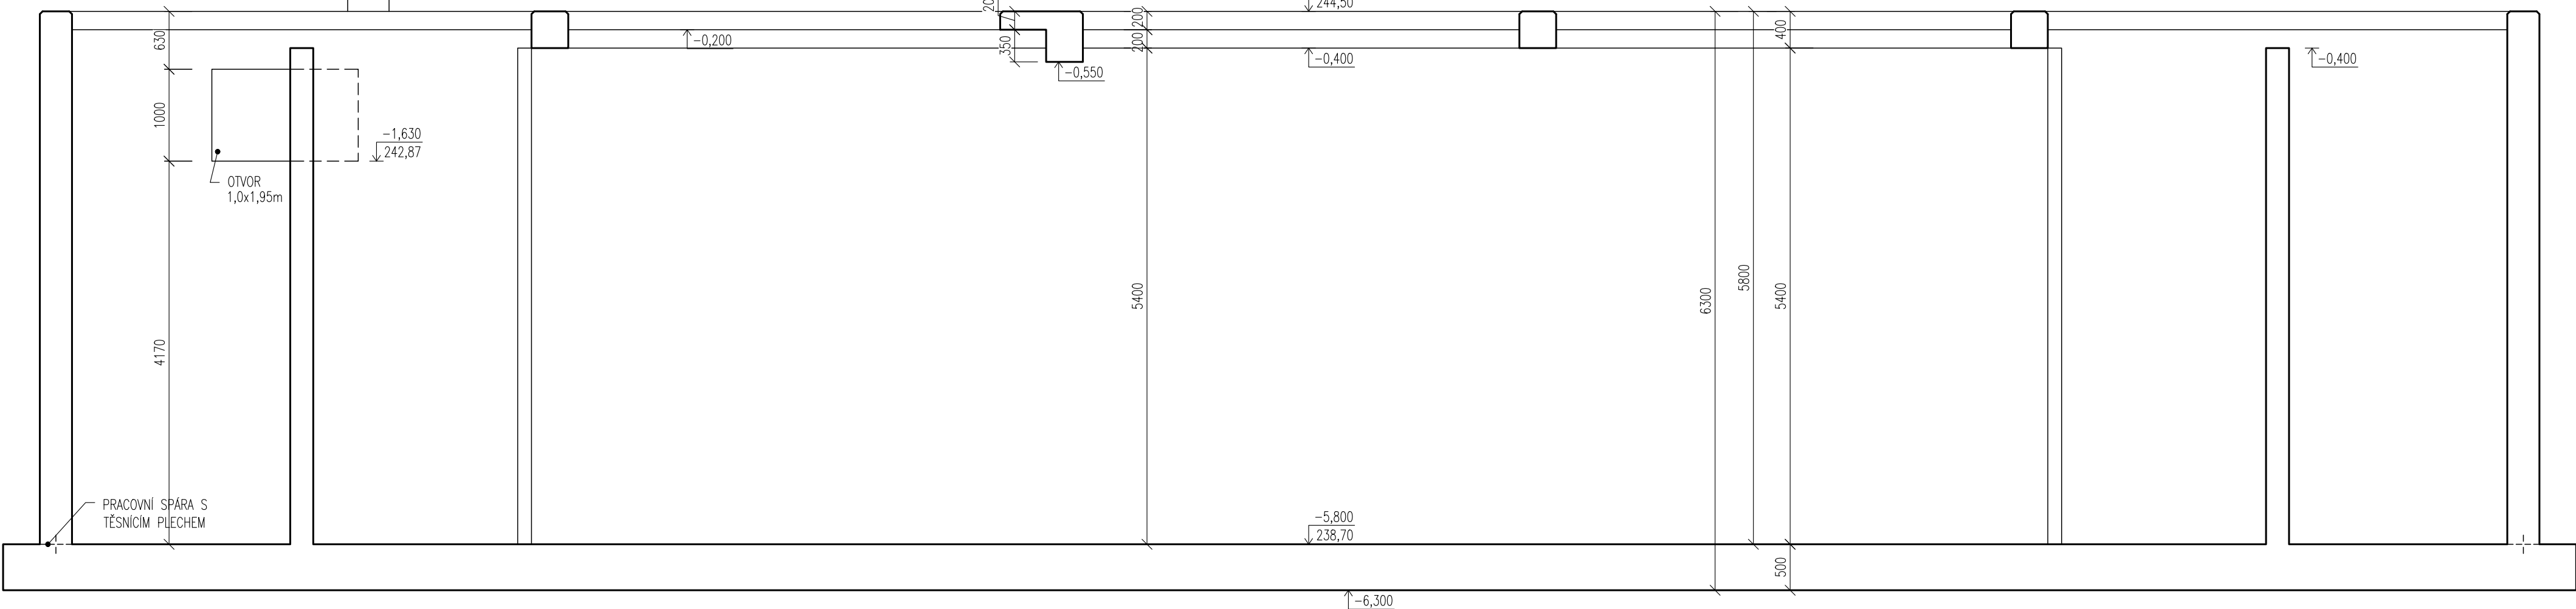

DETAIL ZKOSENÍ HRANY

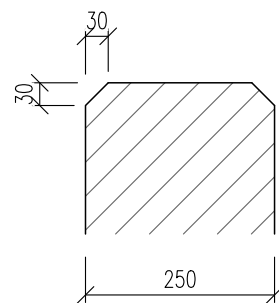

DOKUMENTACE STAVEBNÍCH OBJEKTŮ

SO 02 Biologická část ČOV

DSO 02.4 Aktivační nádrže nové

±0,000 = 244,50

Rev. č.	Datum	Schválil	Stučný popis změn

KOOPERACE V PROFESI	tel.: -
PRO DUIS s.r.o.	e-mail: -
	IČO: -

DUIS		DUIS S.R.O.	
Projektové a inženýrské služby		Srbská 1546/21, 612 00 Brno	
E-mail: duis@duis.cz		www.duis.cz	
Vypracoval:	Projektant:	H.Ling-projekt:	Tech. kontrola:
Ing. Hovlů	Ing. Hovlů	Ing. Hovlů	Ing. Vach
Objednatel:	Investor:	Formát:	
Společnost vodovodů a kanalizací Těrnovsko	Společnost vodovodů a kanalizací Těrnovsko	10 A4	
Akce:		Datum:	
ČOV TIŠNOV, BŘEZINA -		05/2022	
INTENZIFIKACE A ROZŠÍŘENÍ		Stupeň:	
		DPS	
		Soubor:	
		-	
		Měřítko:	
		1:50	
Příloha:		Číslo zakázky:	
Nová AN3, AN4 - výkres tvaru - řezy		1256	
		Č.přílohy:	
		D.1.2.4-7.3	