




PŪDORYS
M 1:25

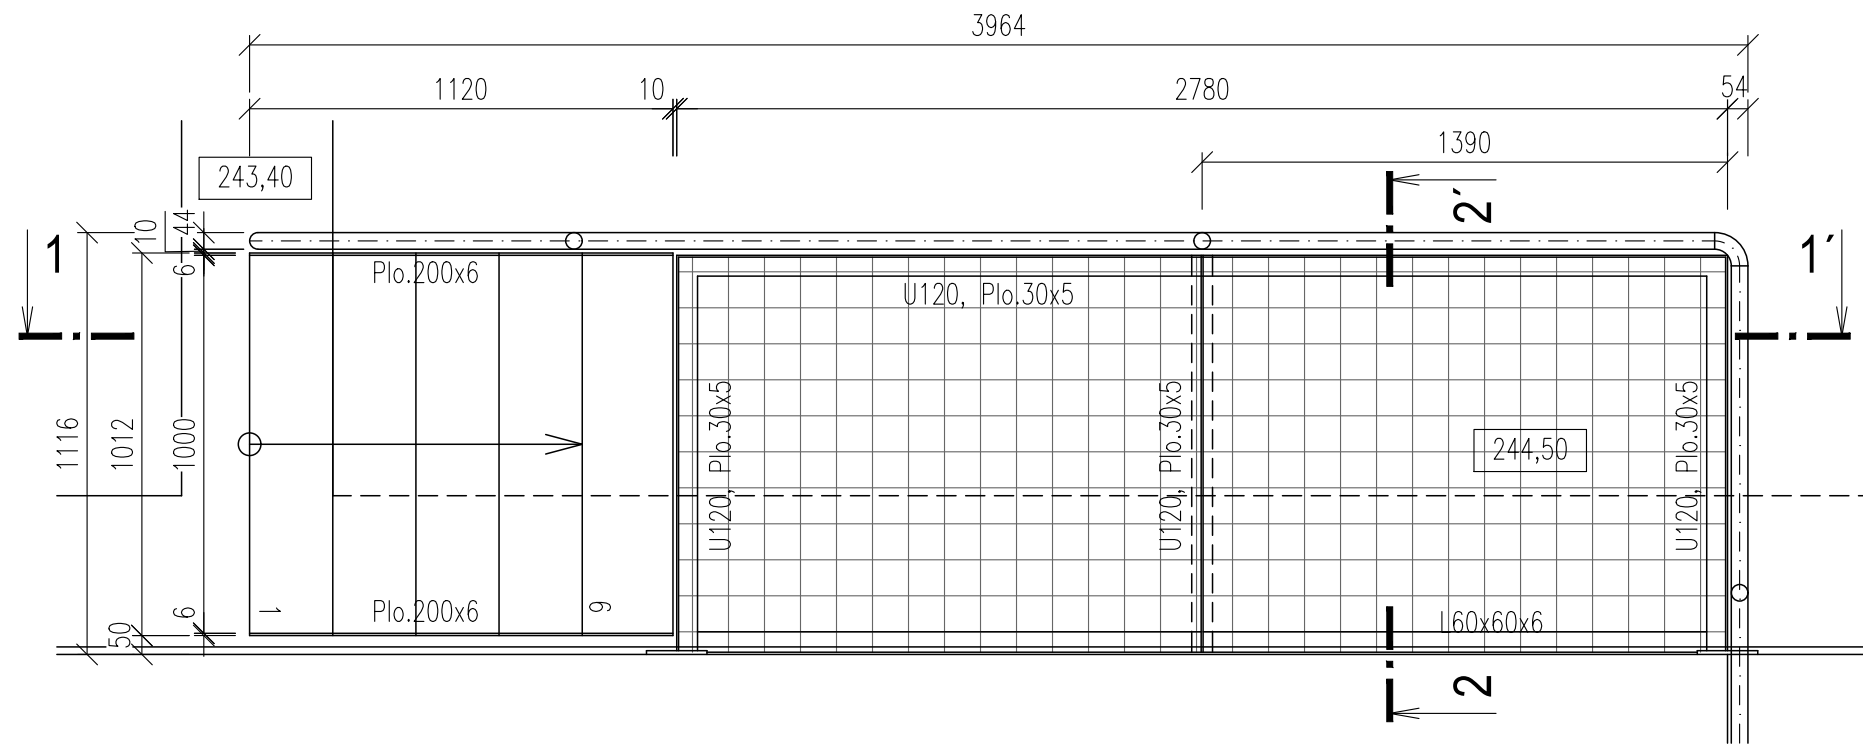

ŘEZ 1-1'
M 1:25

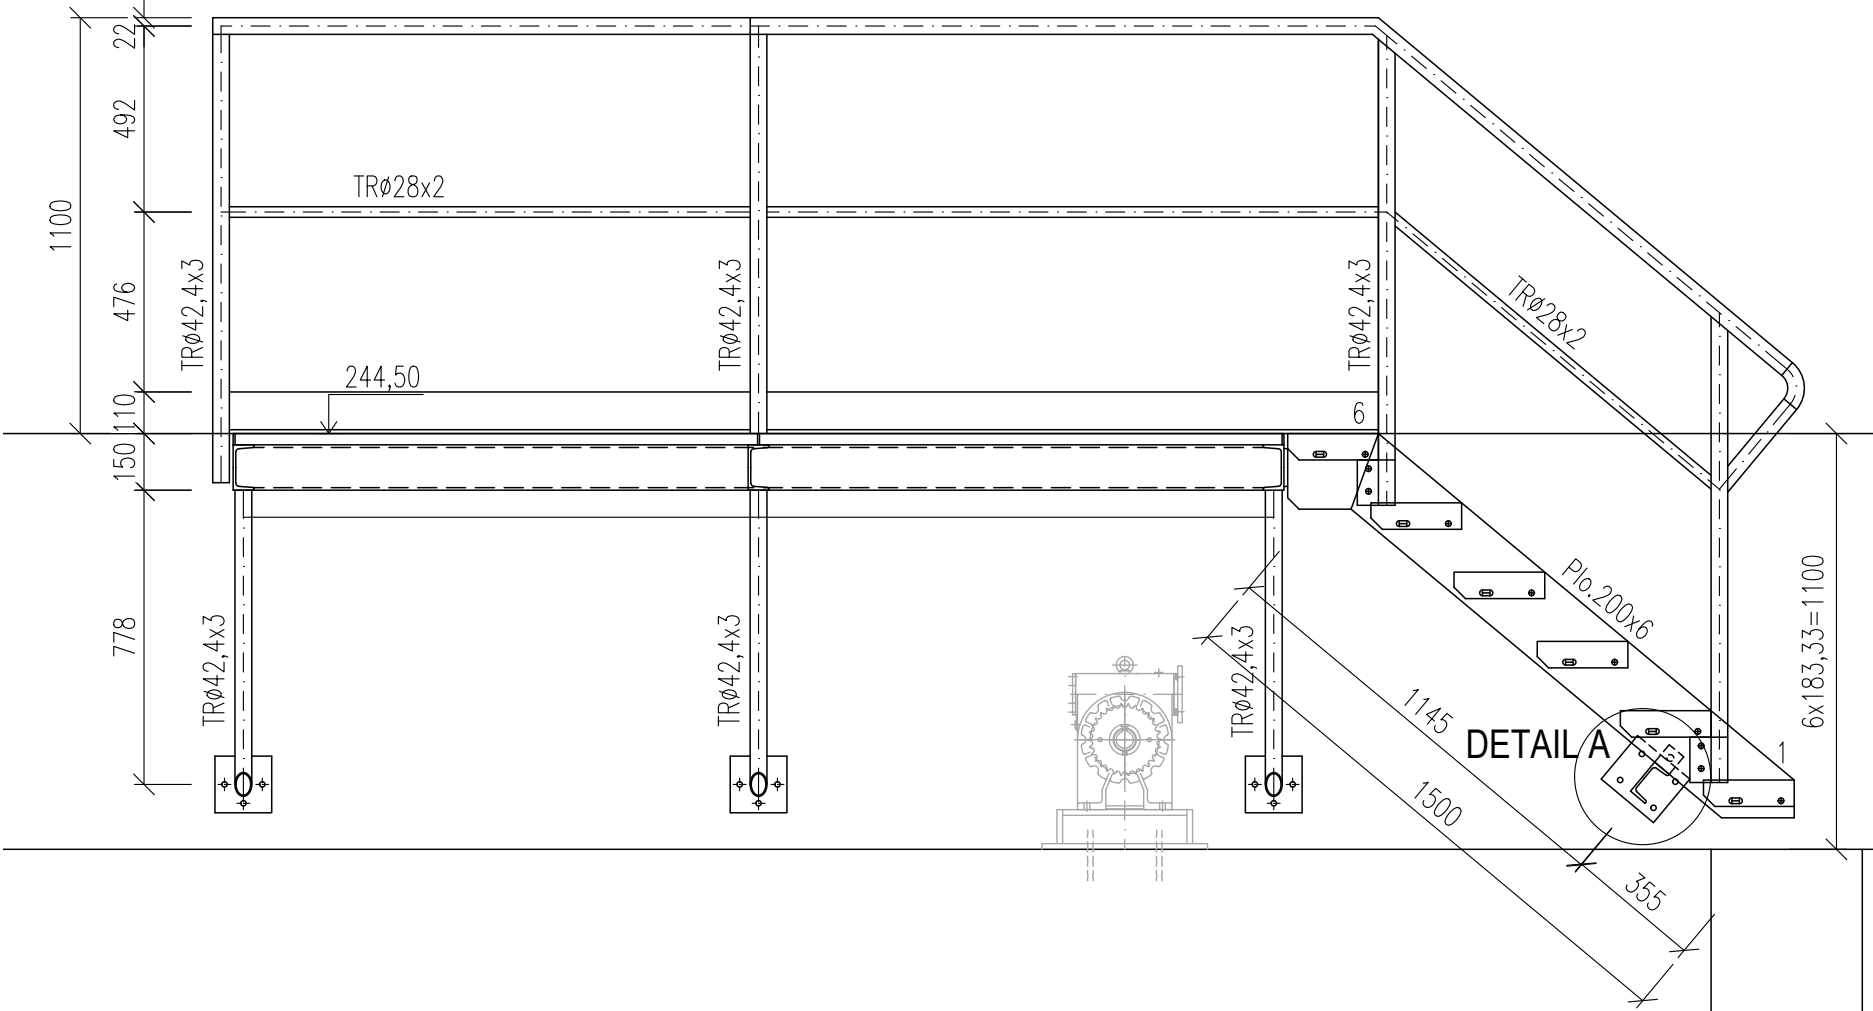


DETAIL KOTVENÍ ZÁBRADL

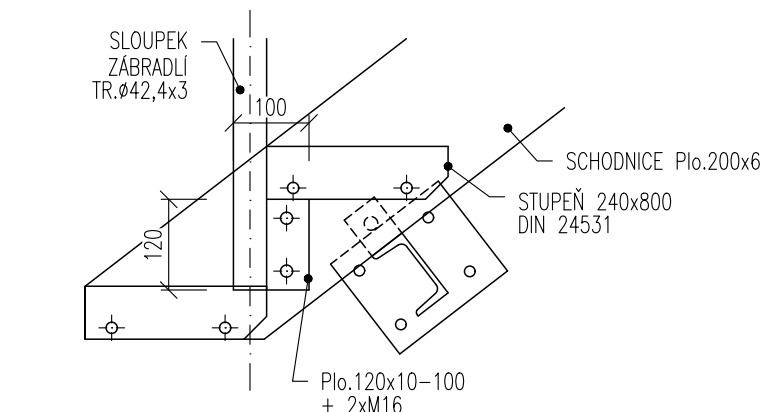


KOTVENÍ SCHODNICE

M 1:10


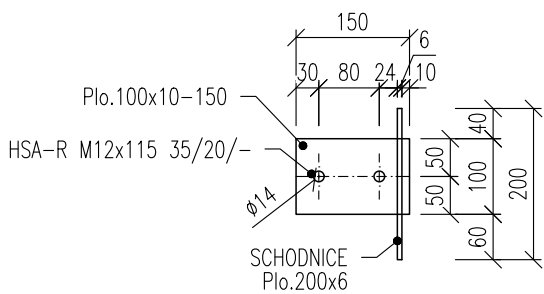


KOTVENÍ RÁMU PODESTY


M 1:25

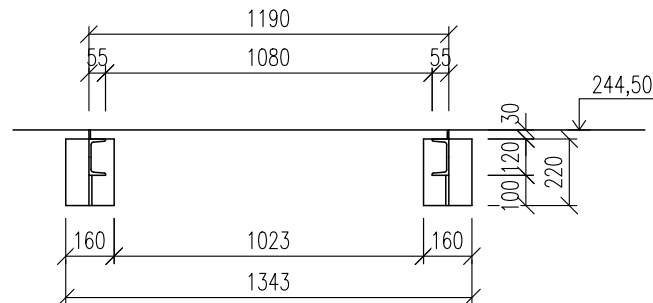



M 1:10

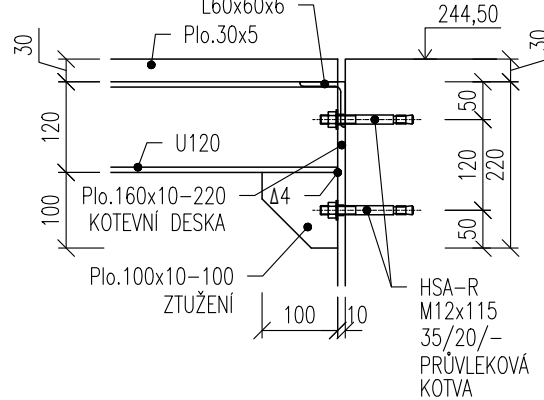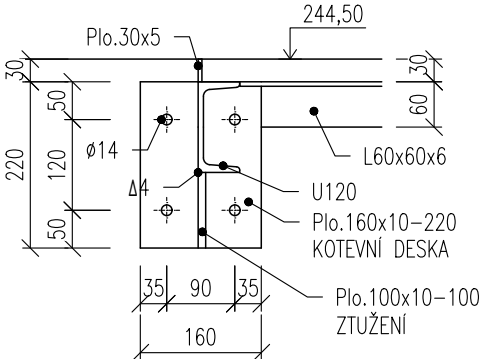

ŘEZ 2-2' - KOTVENÍ VZPĚRY PODESTY
M 1:10

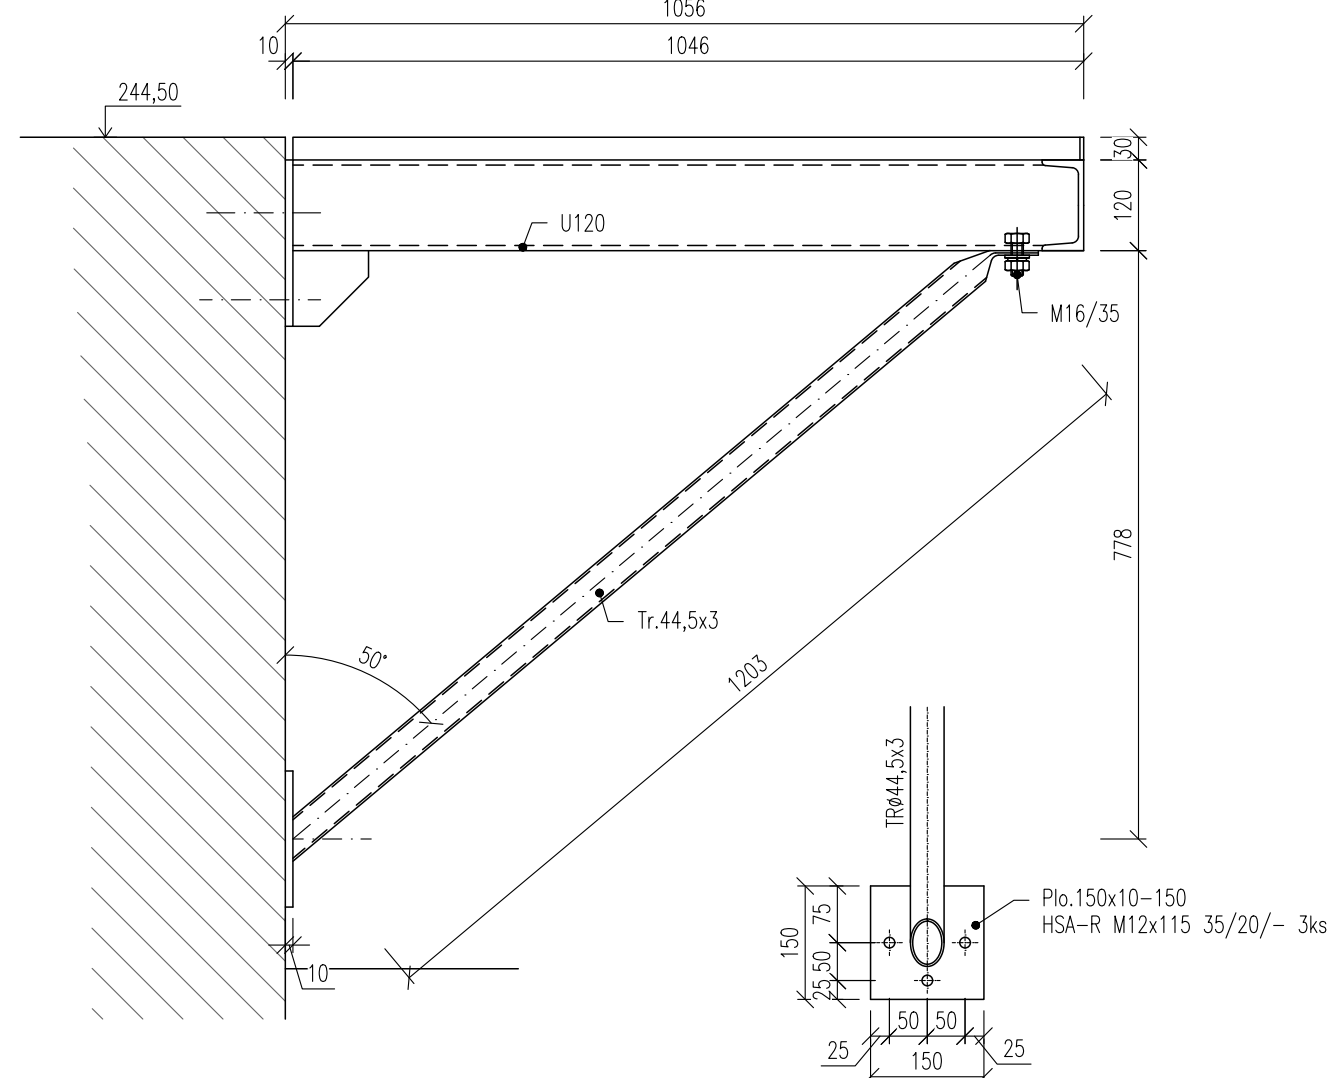

DETAIL A - KONZOLA
M 1:10

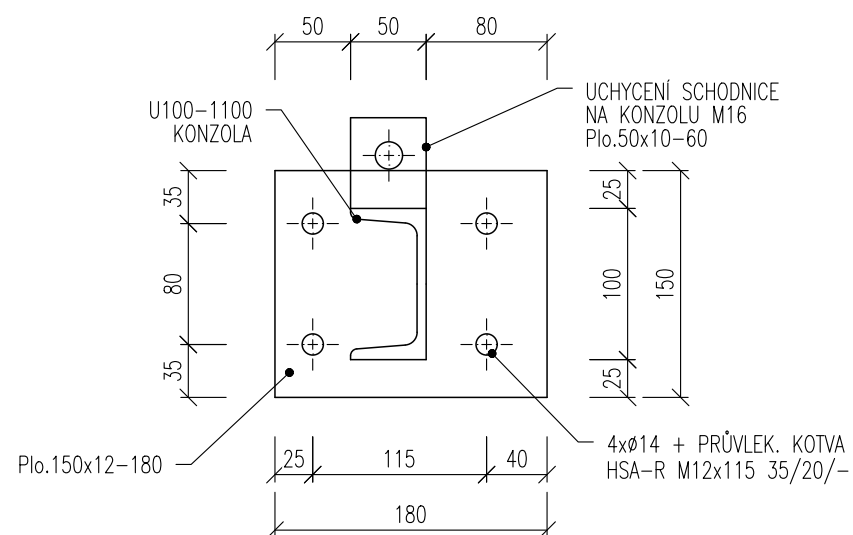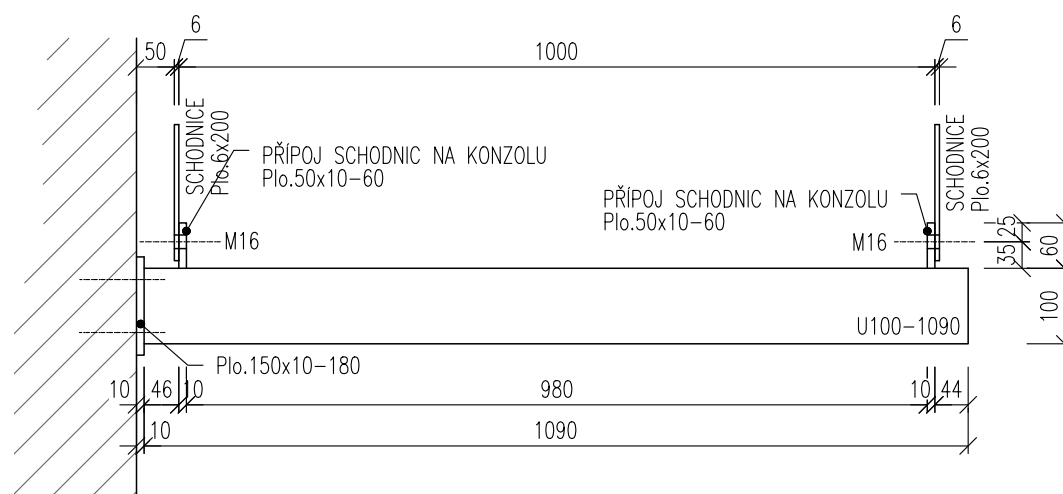

VÝPIS MATERIÁLU

NÁZEV	MATERIÁL		POČET [ks]	MNOŽSTVÍ CEL. [m,m²]	HMOTNOST [kg]	
					JEDN.	CELKEM
PODESTA						
RÁM	U120	S235	1	5.95	13,40	79.73
ZARÁŽKA POROROŠTU	Plo. 5x30	S235	1	5.95	1,18	7.02
PODE POROROŠTU	L 60x60x6	S235	1	2.78	5,42	15.07
KOT. DESKA PODESTY	Plo. 160x10–220	S235	3	0.66	12,60	8.32
KOT. DESKY VZPĚRY	Plo. 150x10–150	S235	3	0.45	11,80	5.31
TZUŽENÍ	Plo. 100x10–100	S235	3	0.30	8,00	2.40
VZPĚRA	Tr. 42,4x3 – 1200	S235	3	3.60	2,97	10.69
NEREZ CEL. [kg]		OCEL CEL. [kg]	128.54	CELKEM [kg]		128.54
SCHODY						
SCHODNICE	Plo. 200x6–1750	NEREZ 17240	1	3.50	9,60	33.60
KONZOLA	U100	S235	1	1.10	10,60	11.66
KOTEVNÍ DESKA	Plo. 180x12–150	S235	1	0.15	16,96	2.54
SCHODIŠŤOVÉ STUPŇE	1000x240x70	NEREZ 17240	6	6	8,20	49.20
PŘÍPOJ SCHODNIC	Plo. 100x10–150	NEREZ 17240	2	0.30	8,00	2.40
PŘÍPOJ SCHODNIC	Plo. 50x10–60	S235	2	0.12	3,93	0.47
NEREZ CEL. [kg]		85.20	OCEL CEL. [kg]	14.68	CELKEM [kg]	99.88
				PŘÍRAŽKA (SVARY) 5%		11.42
				CELKEM [kg]		239.83

POZNÁMKA

UPEVNĚNÍ STUPNĚ KE SCHODNICÍM POMOCÍ ŠROUBŮ	2xM12
UPEVNĚNÍ SLOUPKU ZÁBRADLÍ	2xM16

VEŠKERÉ KOTVENÍ DO BETONOVÝCH KONSTRUKCÍ POMOCÍ KOTEV HILTY HSA-R M12x115 35/20/-
KONSTRUKCE ŠROUBOVÁ - MATERIÁL
- OCEL S235-ŽÁROVĚ POZINKOVÁNO
- OCEL NEREZOVÁ 17240 (STUPNĚ, SCHODNICE)
ROHOVÉ SPOJE ZABRADLÍ POMOCÍ VARNÝCH KOLEN

PŘED SAMOTNOU VÝROBOU NUTNO OVĚŘIT ROZMĚRY NA STAVBĚ.
NENAHRAZUJE DÍLENSKOU DOKUMENTACI.

DOKUMENTACE STAVEBNÍCH OBJEKTŮ

SO 02 Biologická část COV
DSO 02.4 Aktivační nádrže nové

$$\pm 0,000 = 244,50$$

Rev. č.	Datum	Schválí	Stručný popis změn

KOOPERACE V PROFESI		tel.: -
		e-mail: -
PRO DUIS s.r.o.		IČO: -

				DUIS S.R.O. Projektové a inženýrské služby Srbská 1546/21, 612 00 Brno E-mail: duis@duis.cz www.duis.cz	
Vypracoval: Ing. Havlík <i>havlík</i>	Projektant: Ing. Havlík <i>havlík</i>	Hi.ing.projektý: Ing. Havlík <i>havlík</i>	Tech. kontrola: Ing. Vach <i>vach</i>		
Objednatel: Svazek vodovodů a kanalizací Tišnovsko		Investor: Svazek vodovodů a kanalizací Tišnovsko		Formát:	6 A4
ČOV TIŠNOV, BŘEZINA - INTENZIFIKACE A ROZŠÍŘENÍ				Datum:	05/2022
				Stupeň:	DPS
				Soubor:	-
				Měřítko:	1:25,10
Příloha: Nová AN3, AN4 - zámečnický výrobek Z/6 - schodiště				Číslo zakázky: 1256	Č.přílohy: D.1.2.4-12