


VÝŘEZ PŮDORYSU

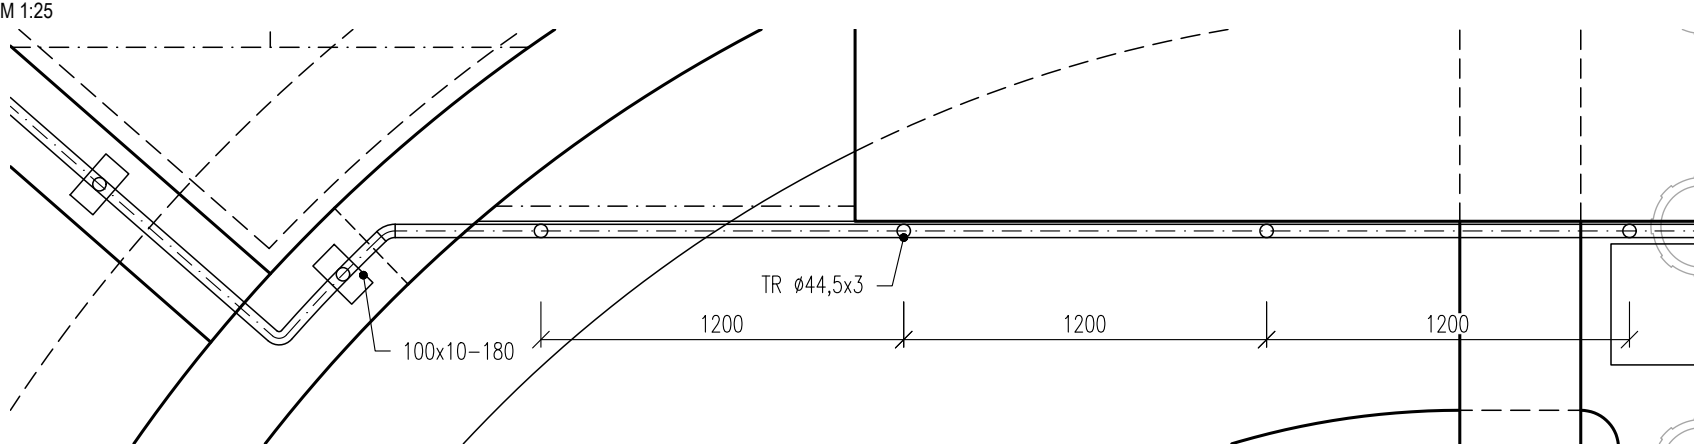


HORNÍ KOTVENÍ ZÁBRADLÍ


M 1:20

M 1:5


KONCOVÝ SLOUPEK

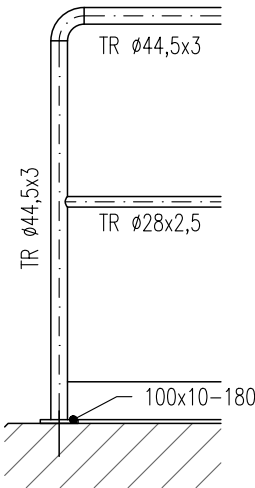

PRŮBĚŽNÝ SLOUPEK

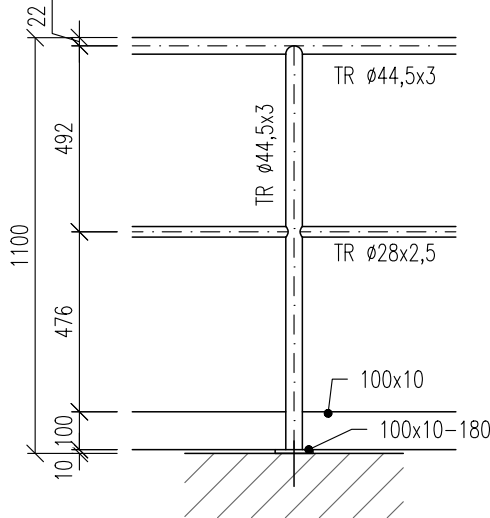


KOTVENÍ PRO HORNÍ SLOUPEK

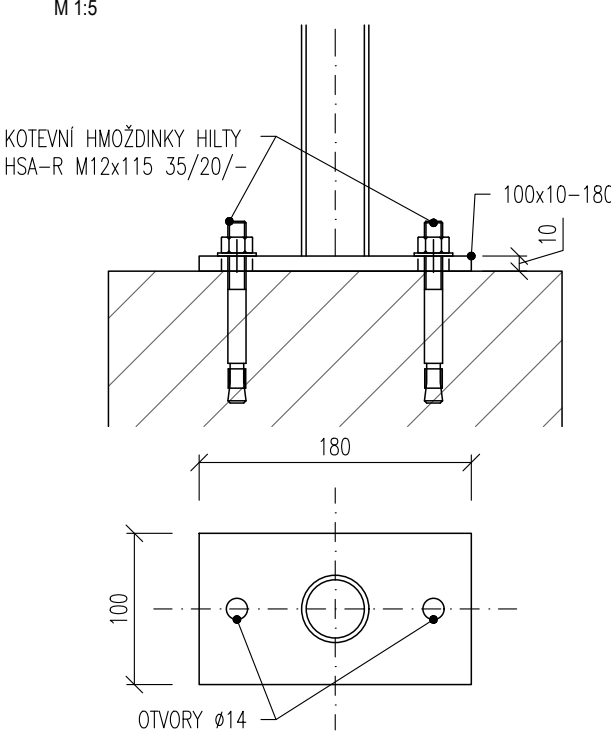


BOČNÍ KOTVENÍ ZÁBRADLÍ

M 1:20

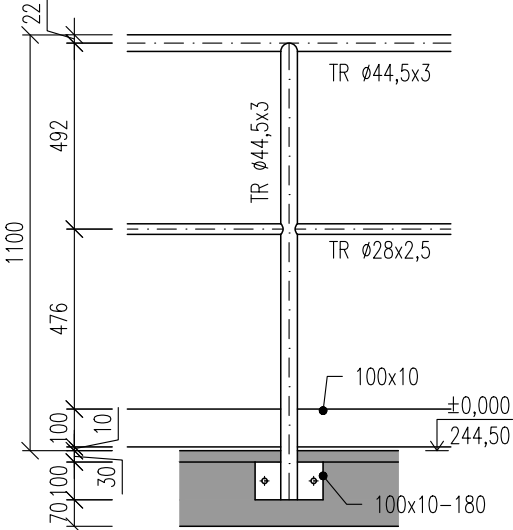

KOTVENÍ PRO BOČNÍ SLOUPEK

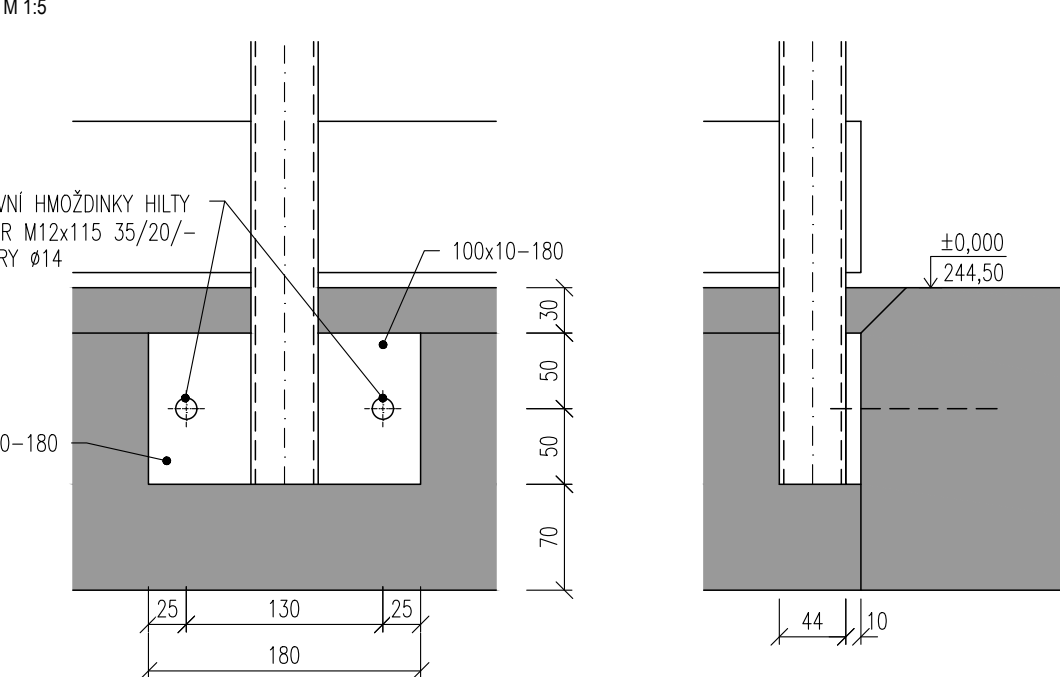

VÝPIS MATERIÁLU

NÁZEV	MATERIÁL		POČET [ks]	MNOŽSTVÍ CEL. [m,m²]	HMOTNOST [kg]	
					JEDN.	CELKEM
SLOUPEK	Tr. 42,4x3-1100	NEREZ 17240	58	63,80	2,97	189.49
SLOUPEK	Tr. 42,4x3-1200	NEREZ 17240	10	12,00	2,97	35.64
MADLO	Tr. 42,4x3	NEREZ 17240	1	85,70	2,97	254.53
MADLO	Tr. 28x2	NEREZ 17240	1	68.20	1,31	89.34
KOTVENÍ ZÁBRADLÍ	Plo. 100x10-180	NEREZ 17240	60	10.80	8,00	86.40
OKOPOVÝ PLECH	Plo. 100x10	NEREZ 17240	1	72.10	8,00	576.80
PŘÍPOJ ZÁBRADLÍ	Plo. 120x10-100	NEREZ 17240	8	0.80	9,60	7.68
NEREZ CEL. [kg]		1239.88	OCEL CEL. [kg]		CELKEM [kg]	1239.88
				PŘÍRÁŽKA (SVARY) 5%		61.99
				CELKEM [kg]		1301.87

PŘED SAMOTNOU VÝROBOU NUTNO OVĚŘIT ROZMĚRY NA STAVBĚ.
NENAHRAZUJE DÍLENSKOU DOKUMENTACI.

DOKUMENTACE STAVEBNÍCH OBJEKTŮ

SO 02 Biologická část ČOV
DSO 02.4 Aktivační nádrže nové

±0,000 = 244,50

Rev. č.	Datum	Schválil	Stručný popis změn

KOOPERACE V PROFESI		tel.: -
		e-mail: -
PRO DUIS s.r.o.		IČO: -

				S.R.O. Projektové a inženýrské služby Srbská 1546/21, 612 00 Brno E-mail: duis@duis.cz www.duis.cz	
Vypracoval:	Projektant: Ing. Havlů <i>Havlů</i>	Hl.ing.projektuj: Ing. Havlů <i>Havlů</i>	Tech. kontrola: Ing. Vach <i>MŠ</i>		
Objednatel: Svazek vodovodů a kanalizací Tišnovsko		Investor: Svazek vodovodů a kanalizací Tišnovsko		Formát:	2 A4
ČOV TIŠNOV, BŘEZINA - INTENZIFIKACE A ROZŠÍŘENÍ				Datum:	05/2022
				Stupeň:	DPS
				Soubor:	—
				Měřítko:	1:25,20,5
Příloha: Nová AN3, AN4 - zámečnický výrobek Z/7 - zábradlí				Číslo zakázky: 1256	Č.přílohy: D.1.2.4-13