




PŮDORYS

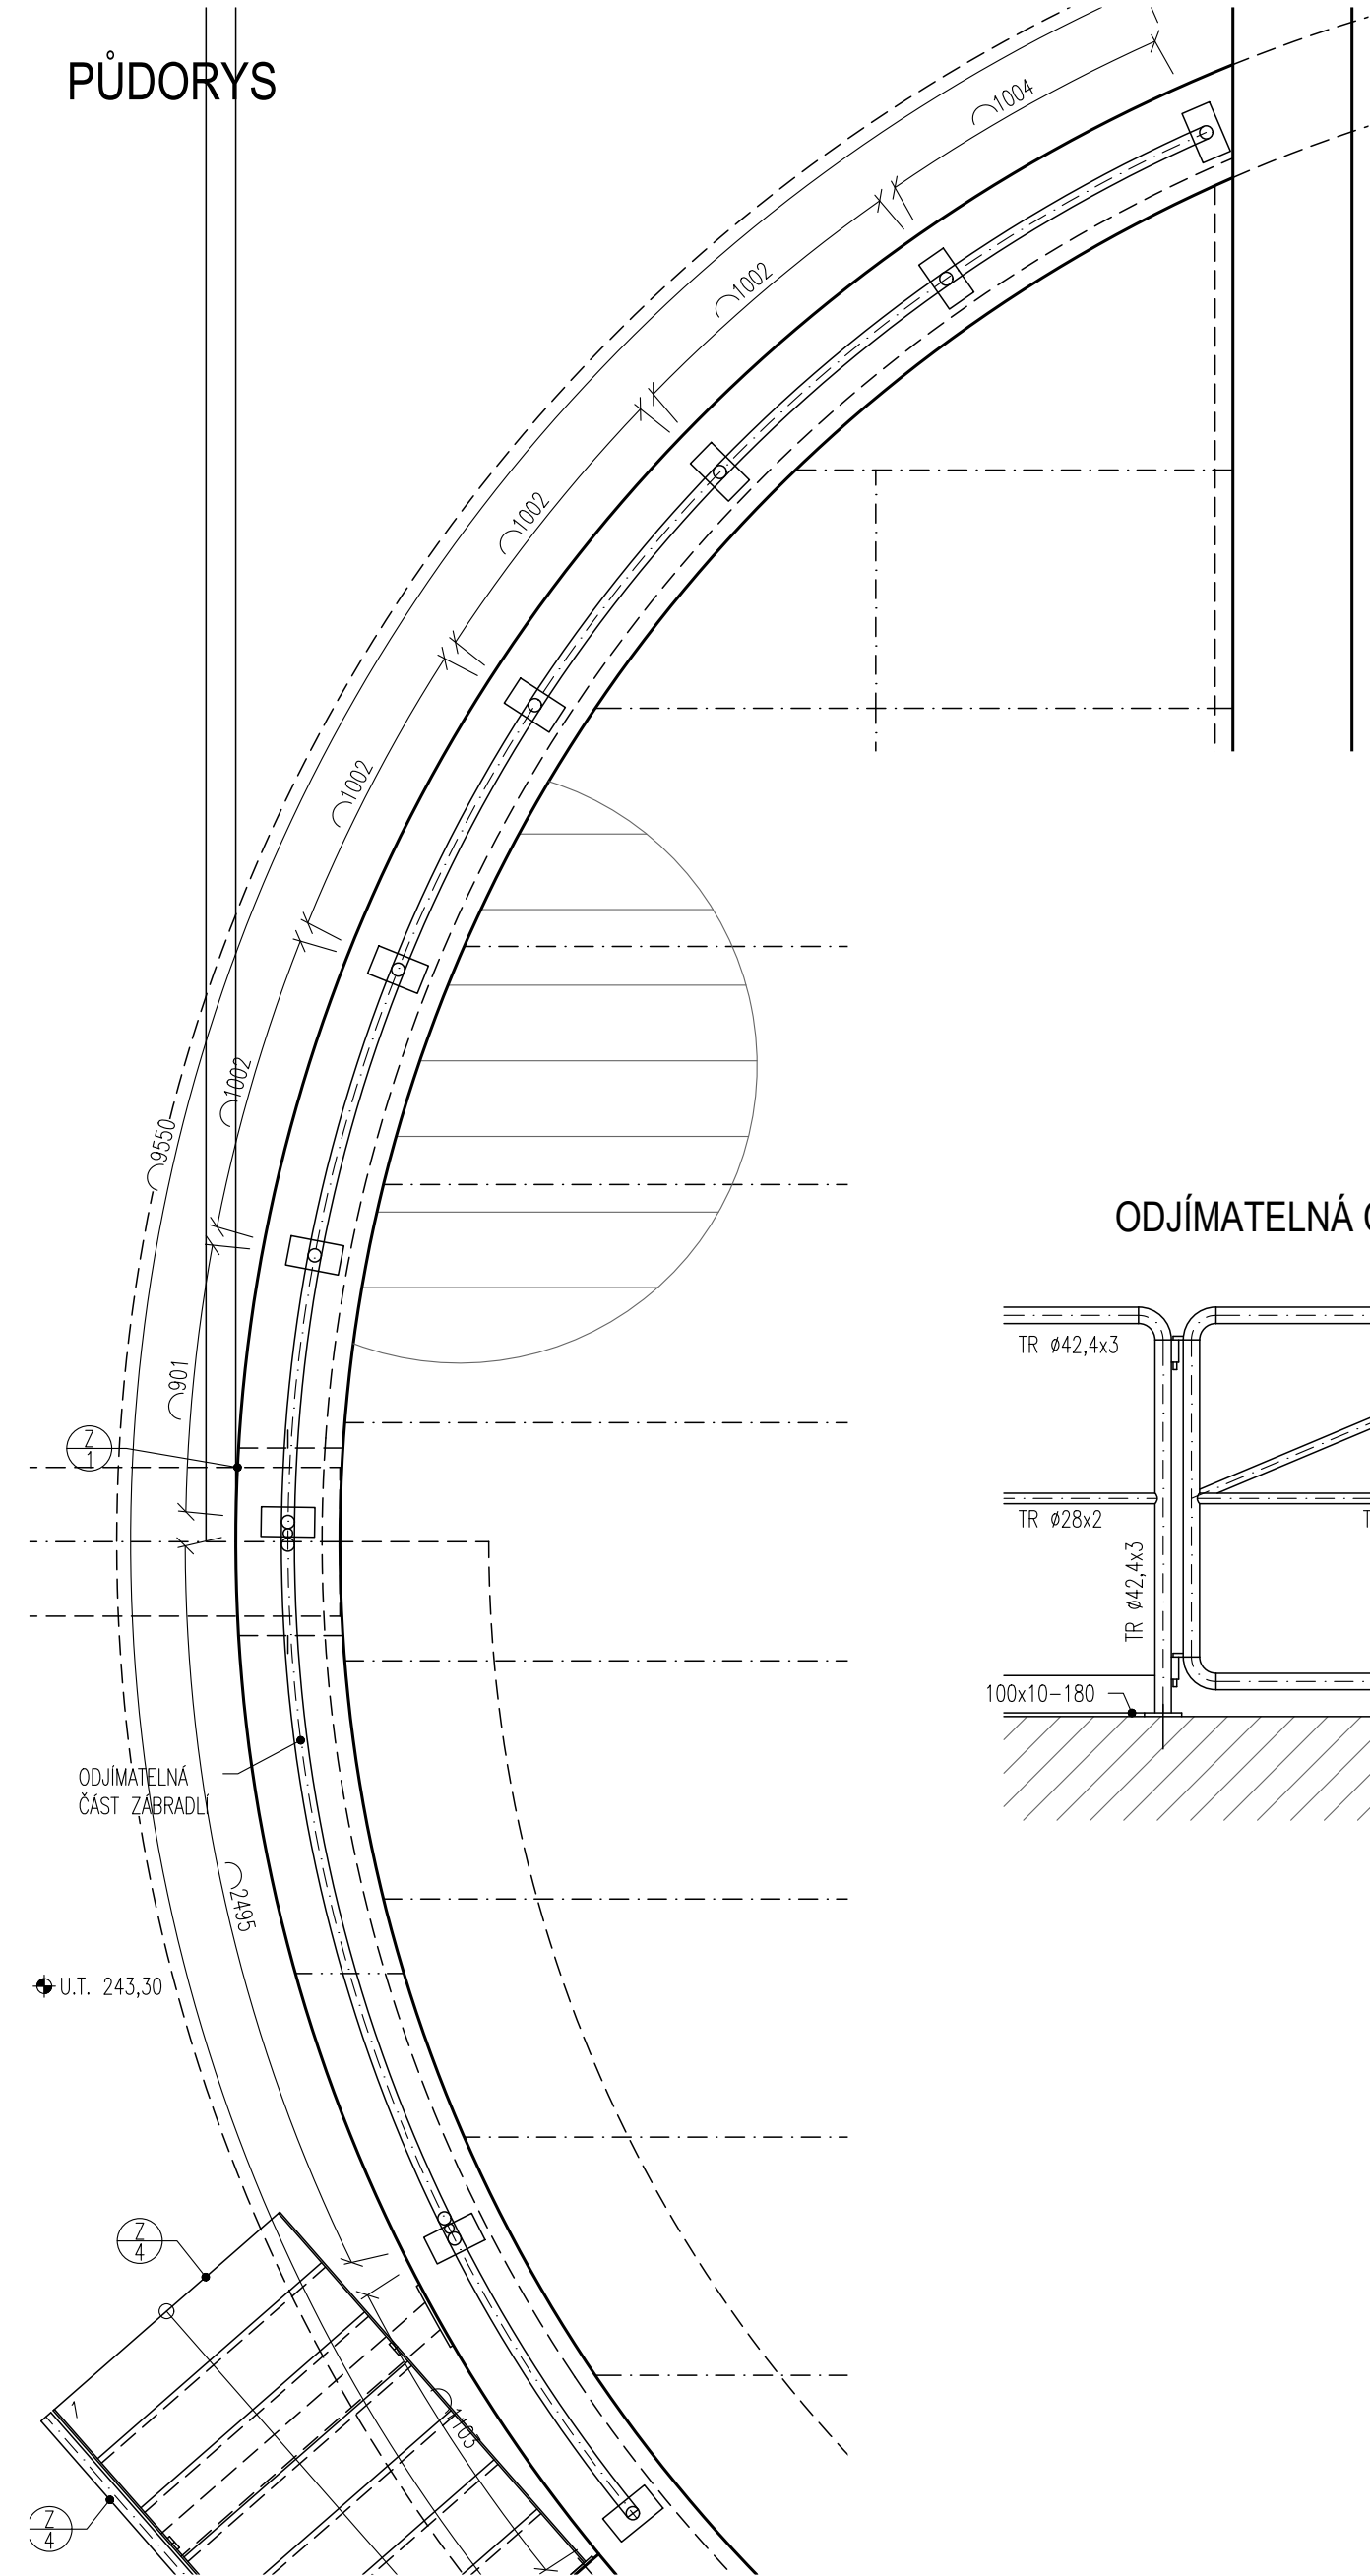

KONCOVÝ SLOUPEK


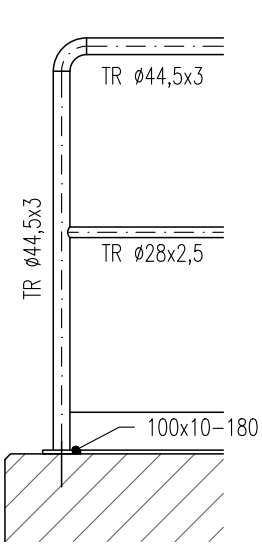


PRŮBĚŽNÝ SLOUPEK

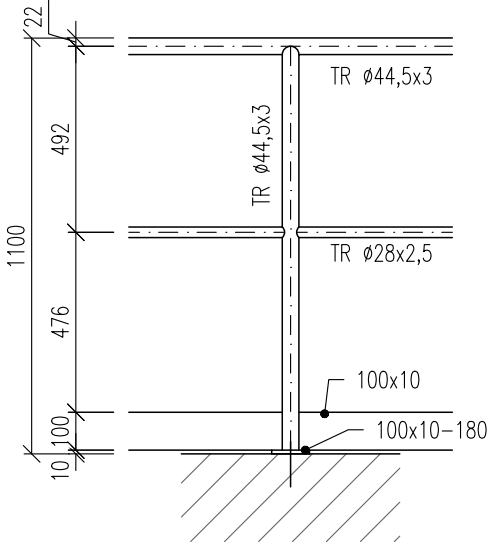


KOTVENÍ PRO HORNÍ SLOUPEK

M 1:5

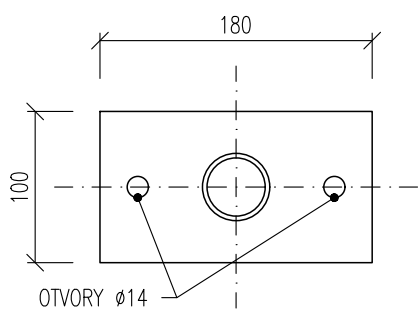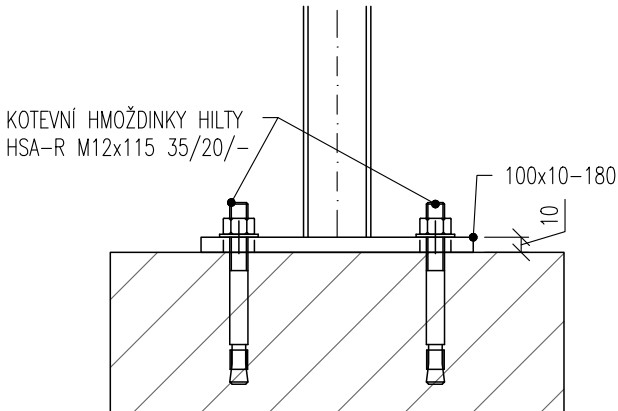

ODJÍMATELNÁ ČÁST ZÁBRADLÍ

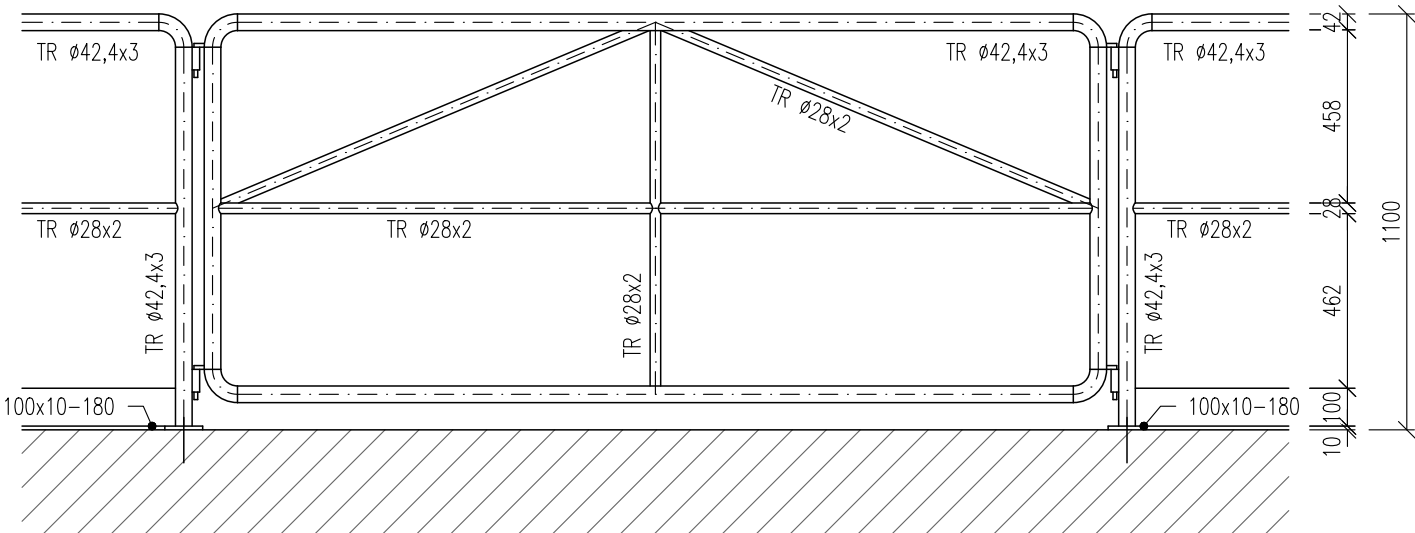

VÝPIS MATERIÁLU

NÁZEV	MATERIÁL	POČET [KS]	MNOŽSTVÍ CEL. [m, m2]	HMOTNOST [kg]		
				JEDN.	CELKEM	
ZÁBRADLÍ						
SLOUPEK, MADLO	TR. 42,4x3	17240	1	16,95	2,97	50.34
MADLO	TR. 28x2	17240	1	7,05	1,31	9.24
KOTVENÍ ZÁBRADLÍ	Plo. 100x10–180	17240	9	1,65	8.00	13.20
OKOPOVÝ PLECH	Plo. 100x10–180	17240	1	7,05	8.00	56.40
					CELKEM [kg]	129.18
ODJÍMATELNÁ ČÁST						
SLOUPEK	TR. 42,4x3	17240	1	6,80	2.97	20.20
DĚLENÍ	TR. 28x2	17240	1	5,85	1,31	7.66
					CELKEM [kg]	27.86
					CELKEM [kg]	157.04
					PŘÍRÁŽKA (SVARY) 5%	7.85
					CELKEM [kg]	164.89

- ODNÍMATELNOU ČÁST ZÁBRADLÍ UPŘESNIT DLE PROVOZOVATELE

PŘED SAMOTNOU VÝROBOU NUTNO OVĚŘIT ROZMĚRY NA STAVBĚ.
NENAHRAZUJE DÍLENSKOU DOKUMENTACI.

DOKUMENTACE STAVEBNÍCH OBJEKTŮ
SO 02 Biologická část ČOV
DSO 02.4 Aktivační nádrže nové

±0,000 = 244,50

Rev. č.	Datum	Schválil	Stručný popis změn

KOOPERACE V PROFESI		tel.: -
		e-mail: -
PRO DUIS s.r.o.		IČO: -

				DUIS S.R.O. Projektové a inženýrské služby Srbská 1546/21, 612 00 Brno E-mail: duis@duis.cz www.duis.cz	
Vypracoval:	Projektant: Ing. Havlů <i>Havla</i>	Hl.ing.projektu: Ing. Havlů <i>Havla</i>	Tech. kontrola: Ing. Vach <i>Vach</i>		
Objednatel: Svazek vodovodů a kanalizací Tišnovsko		Investor: Svazek vodovodů a kanalizací Tišnovsko		Formát:	6 A4
ČOV TIŠNOV, BŘEZINA - INTENZIFIKACE A ROZŠÍŘENÍ				Datum:	05/2022
				Stupeň:	DPS
				Soubor:	–
				Měřítko:	1:25,20,5
				Příloha: Nová AN3, AN4 - zámečnický výrobek Z/9 - zábradlí oblouk	Číslo zakázky: 1256