


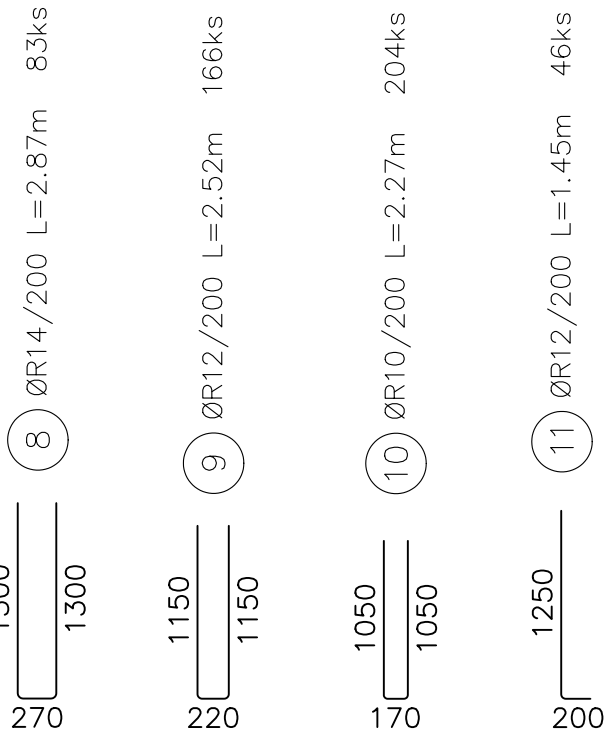
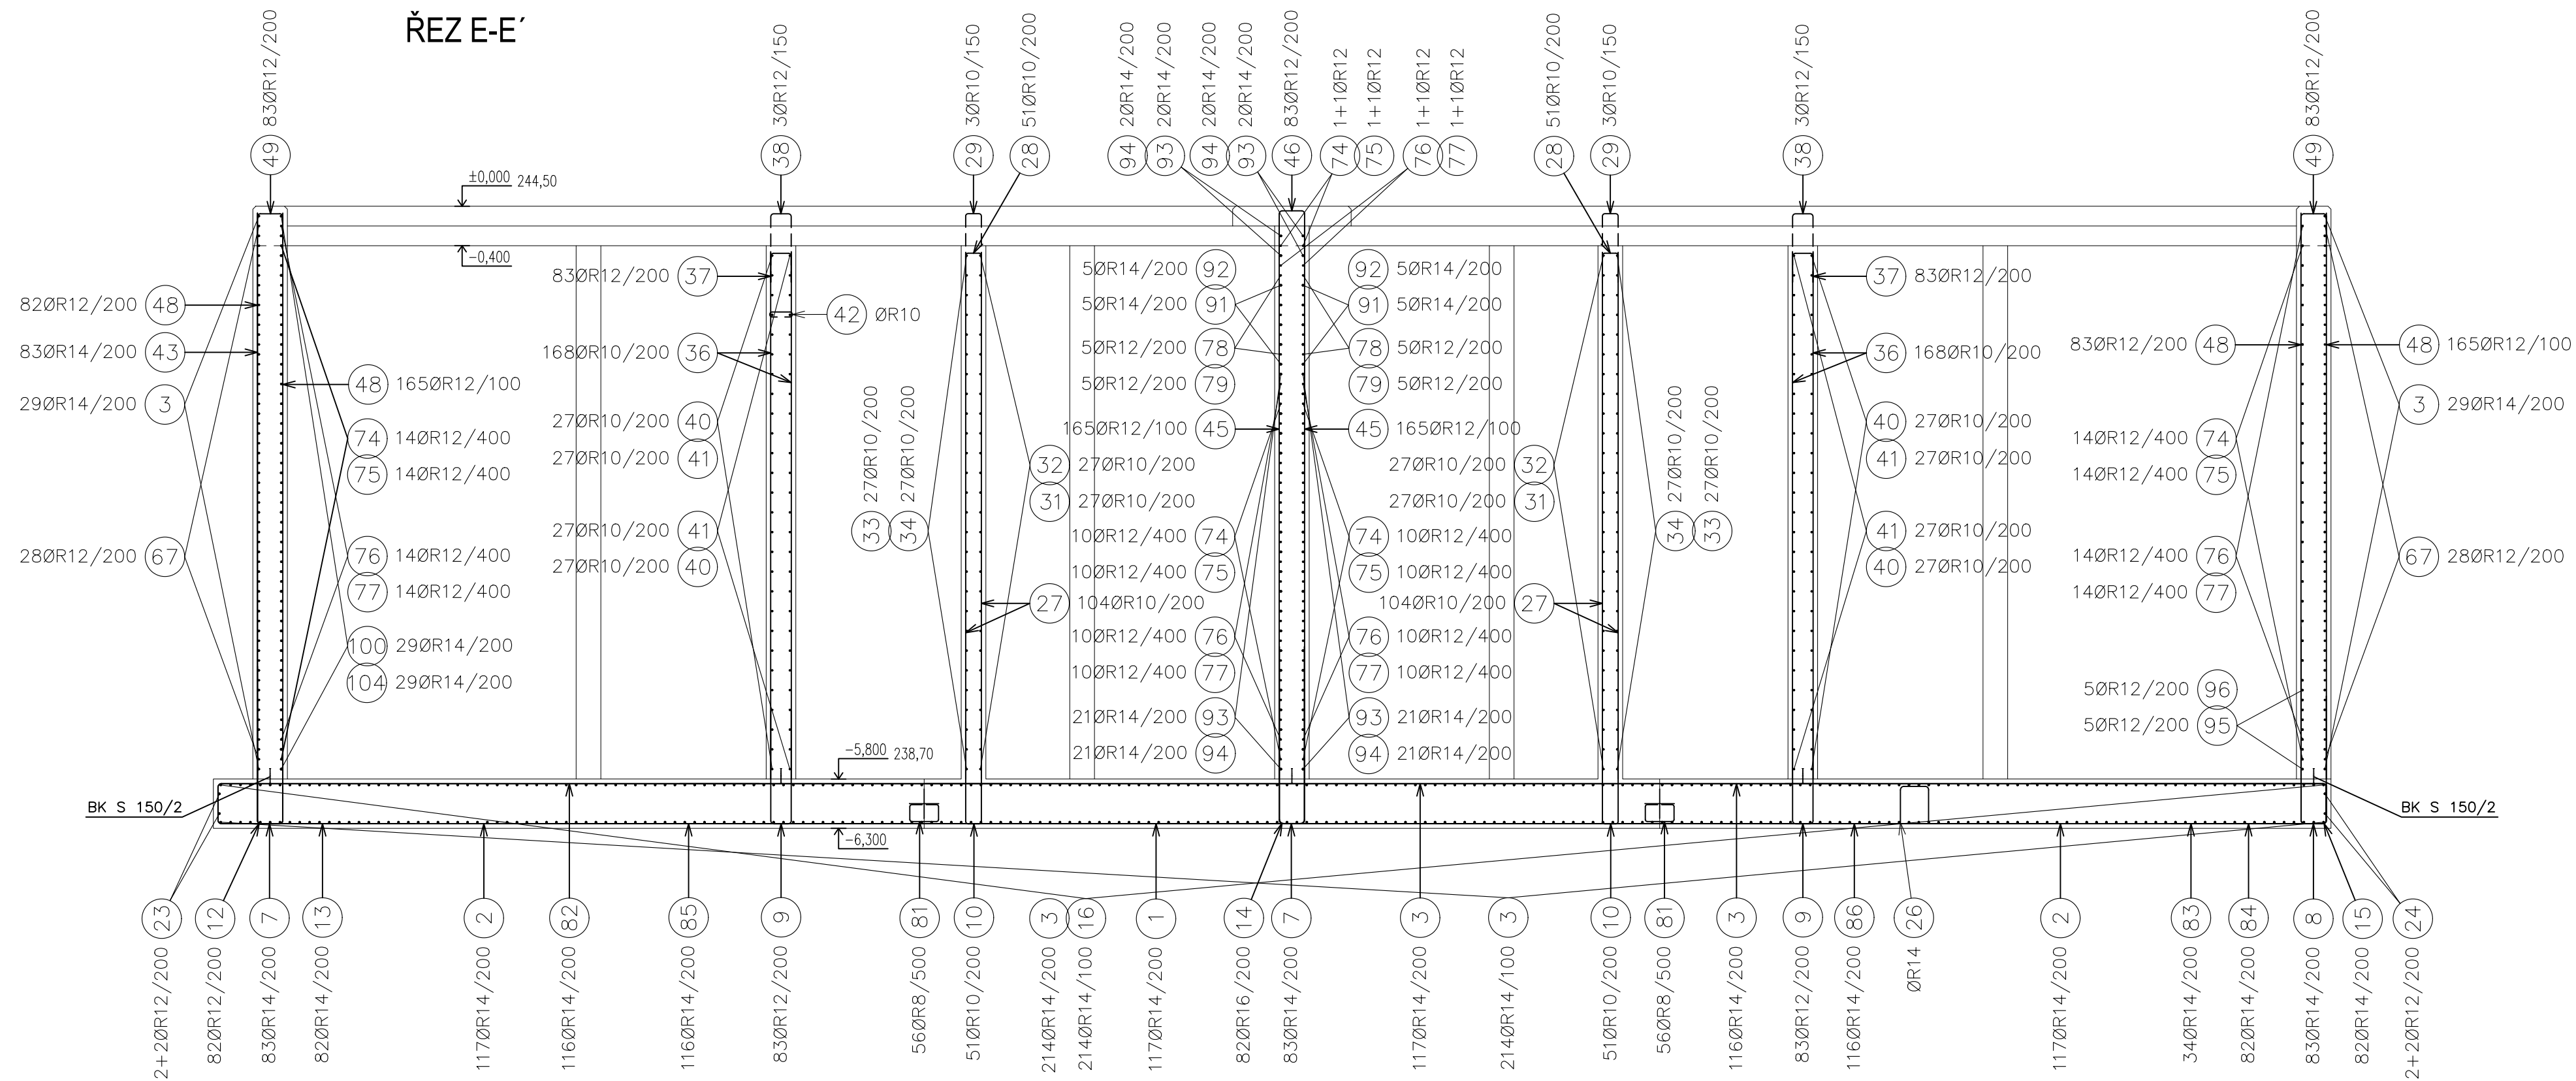


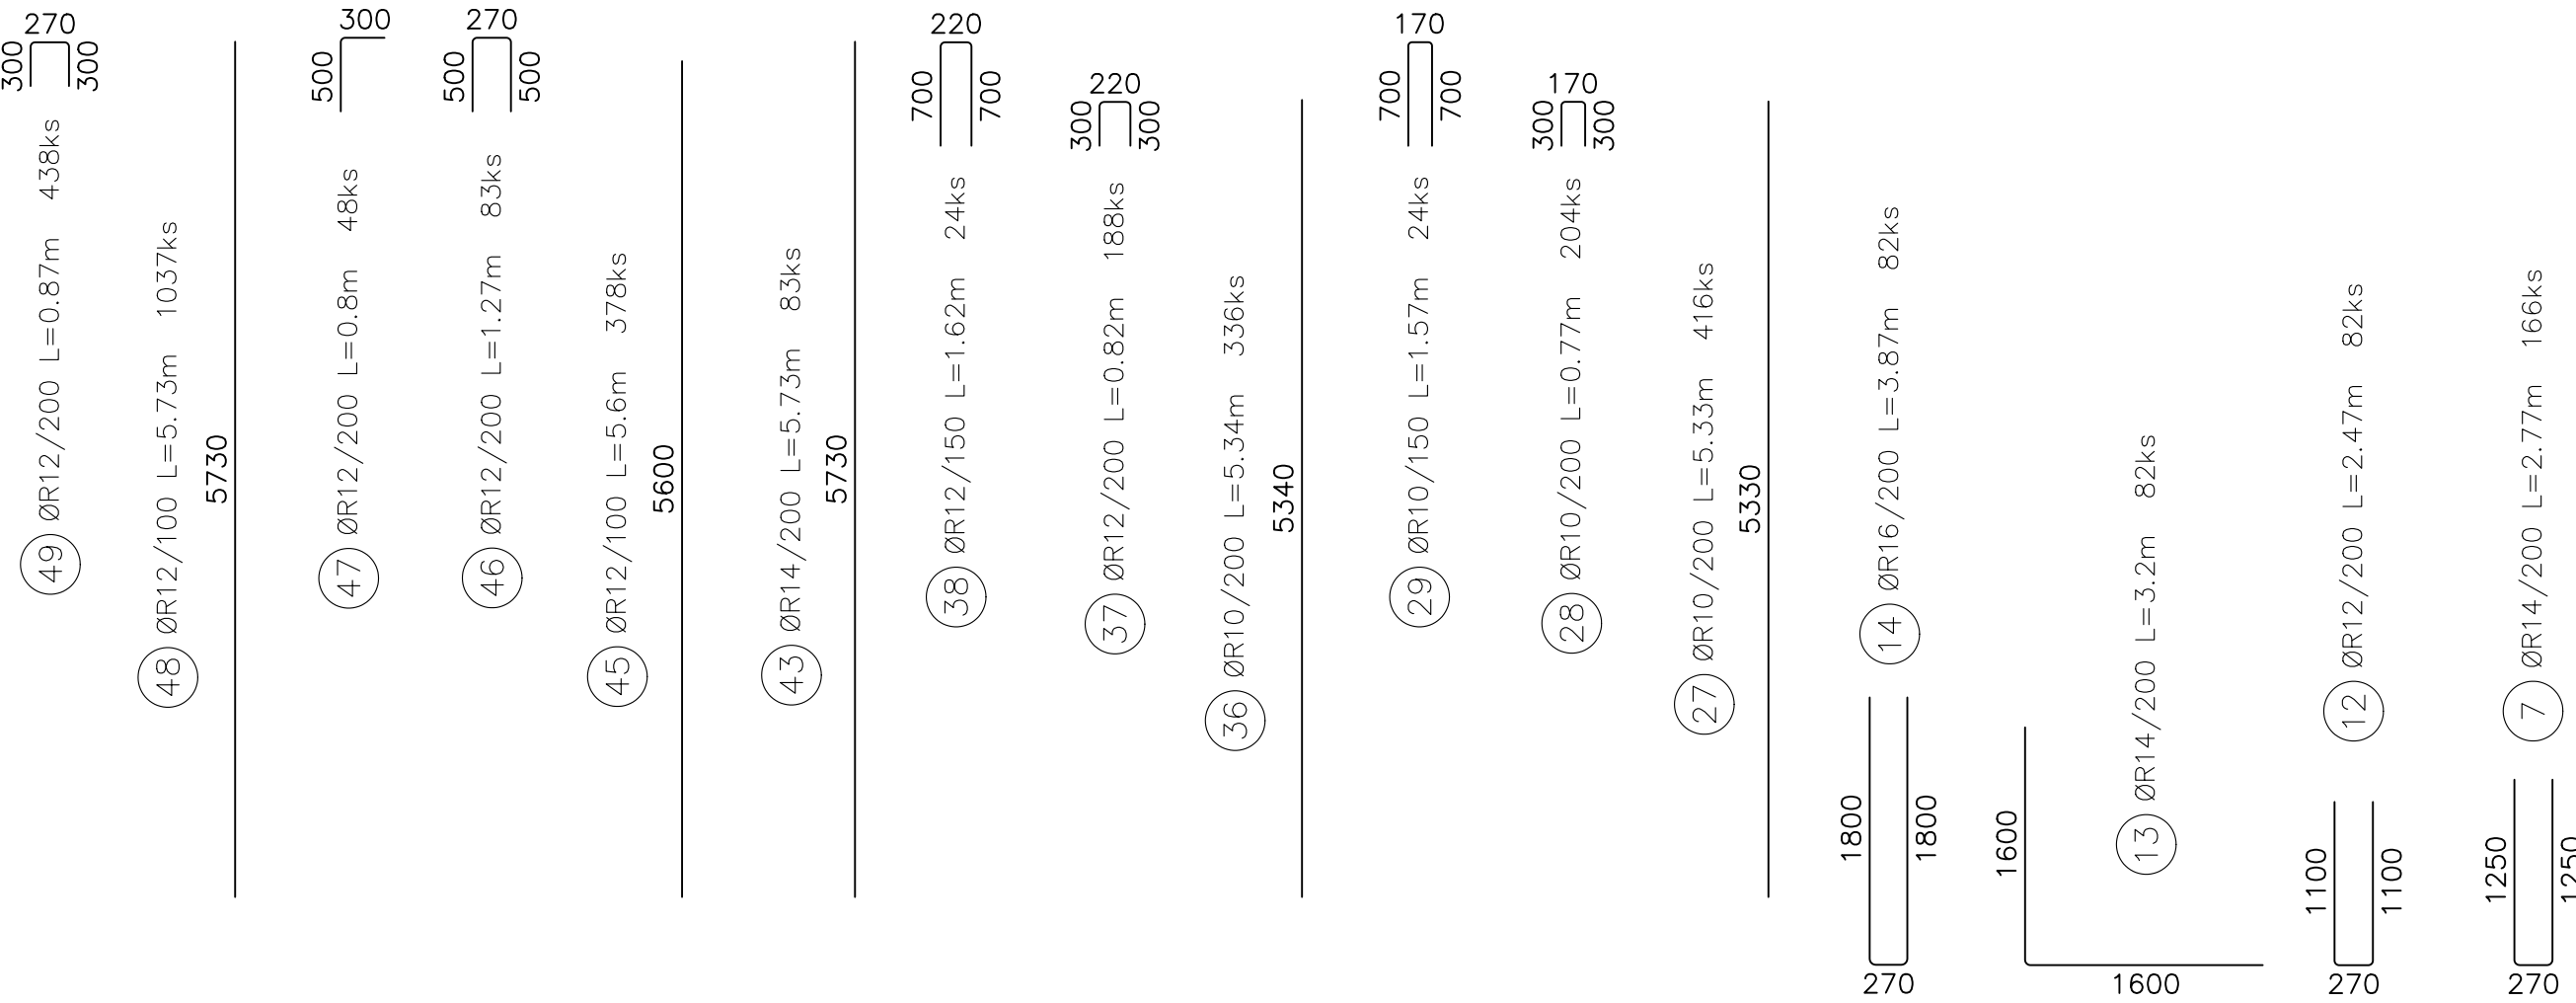


ULOŽENÍ TÁHLA TYP 1 - PŮDORYS

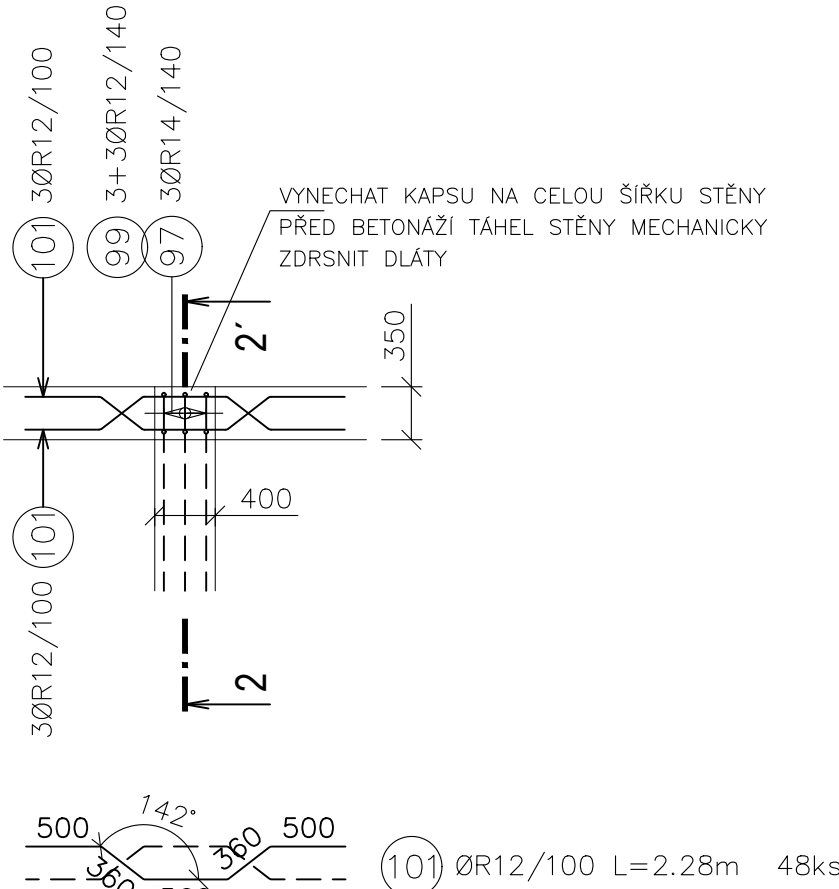



ULOŽENÍ TÁHLA TYP 1 - ŘEZ 2-2'

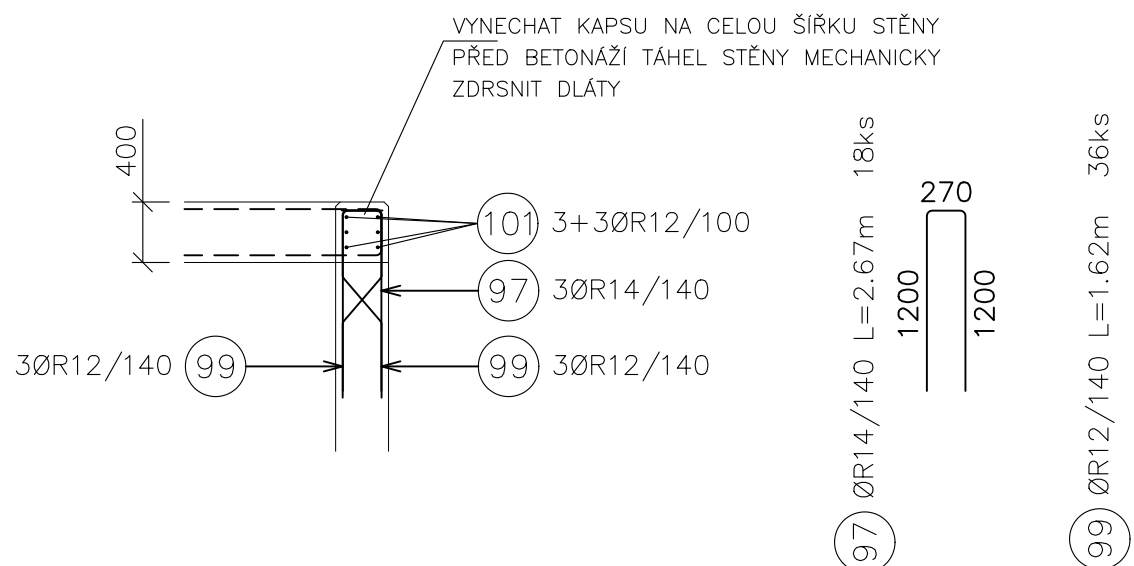

ULOŽENÍ TÁHLA TYP 2 - PŮDORYS

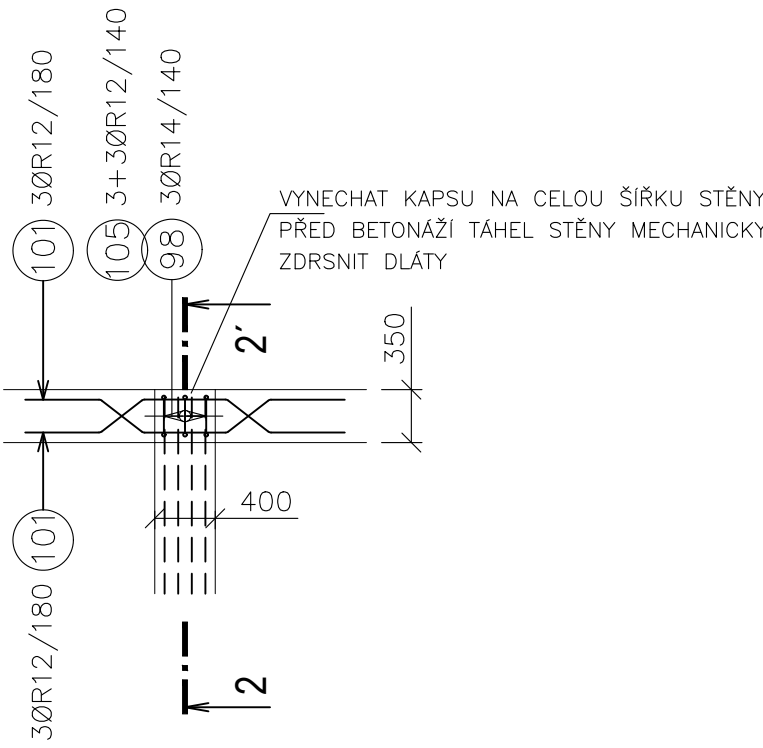

ULOŽENÍ TÁHLA TYP 2 - ŘEZ 2-2'

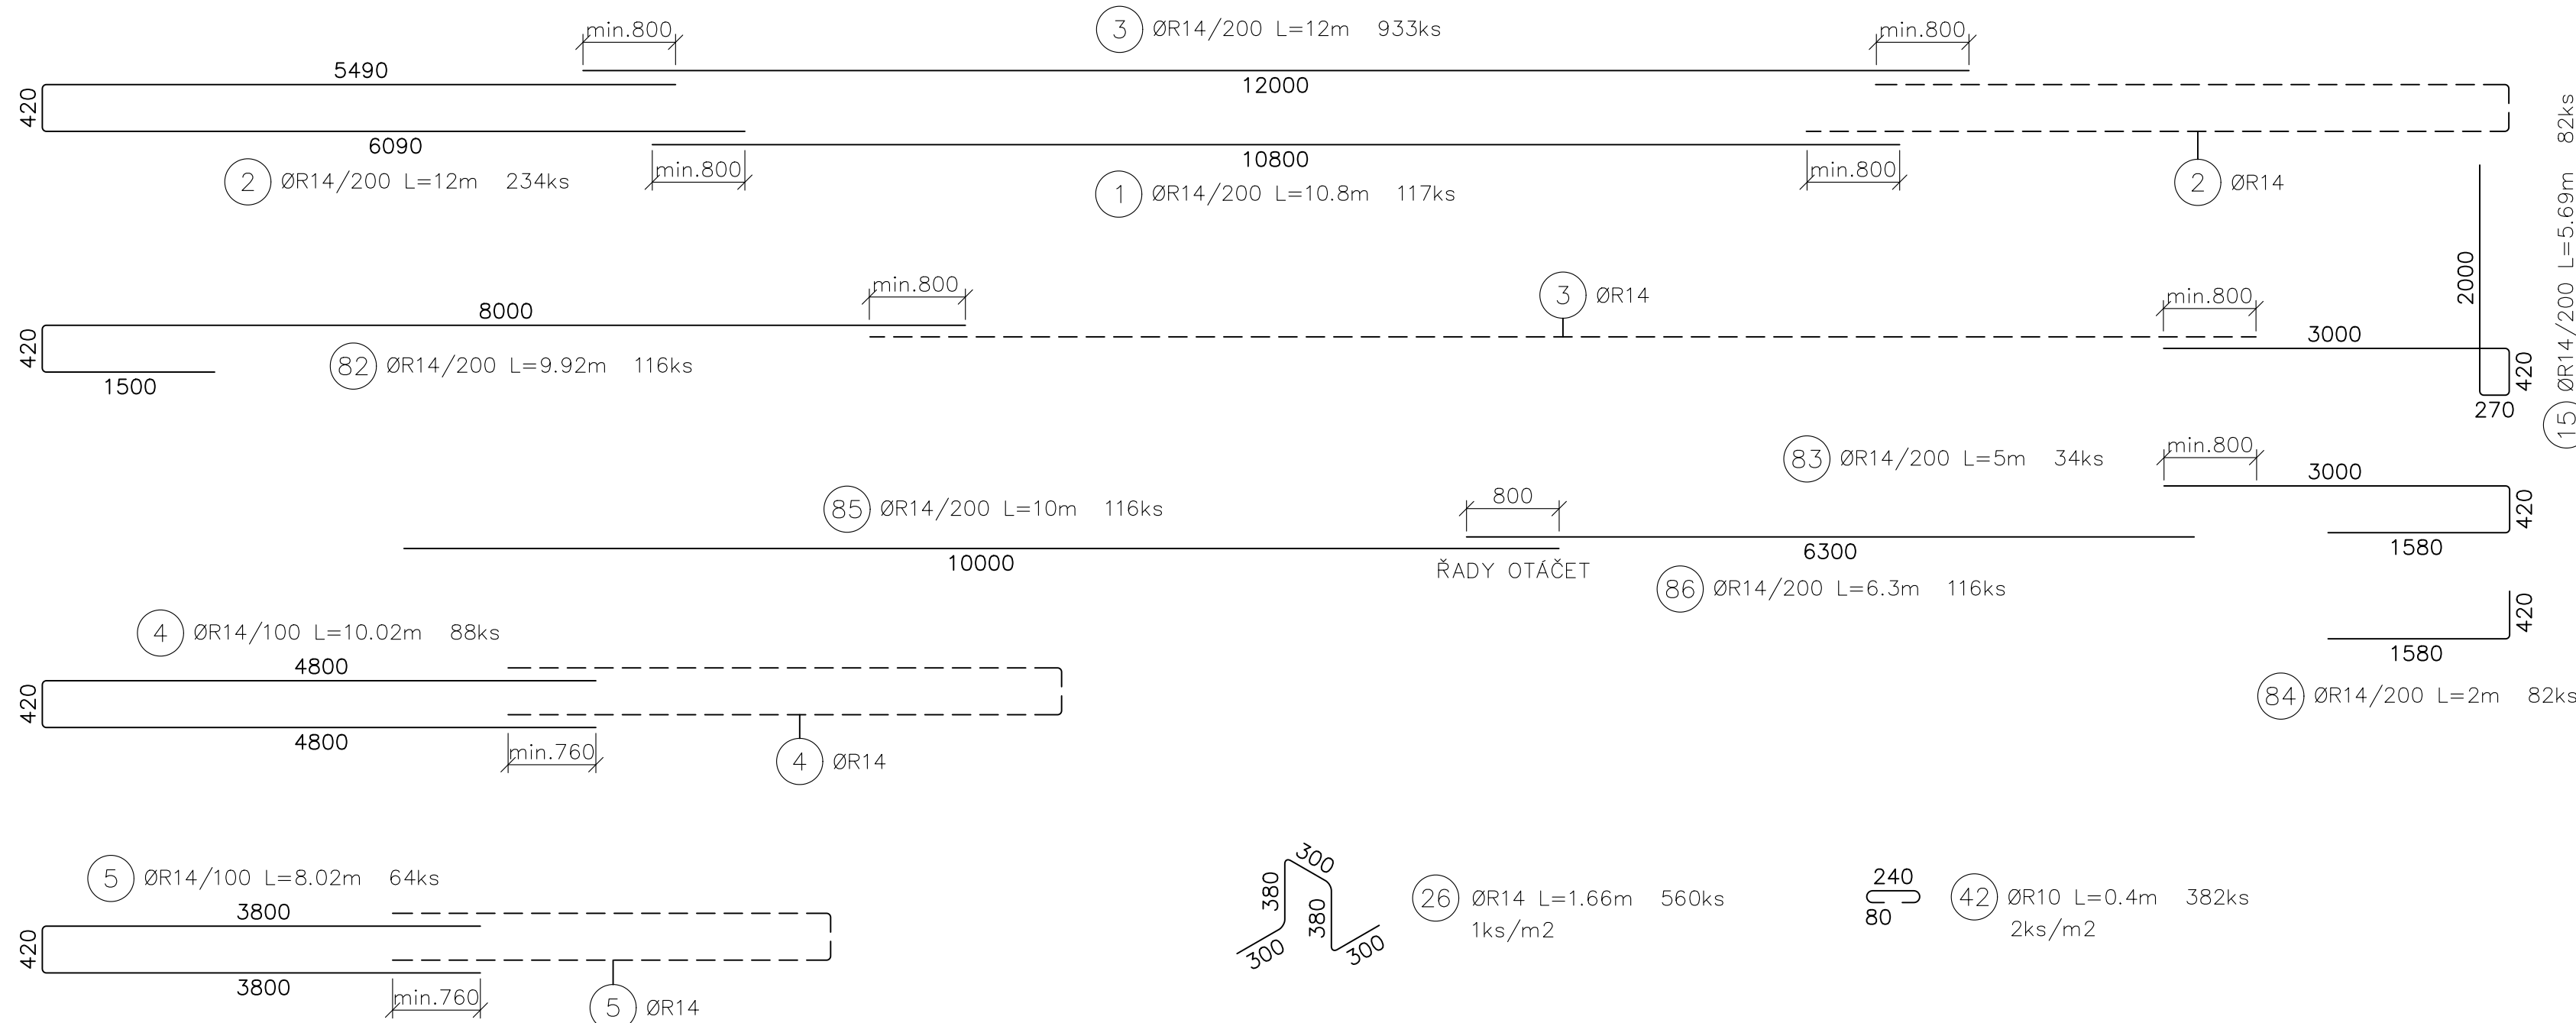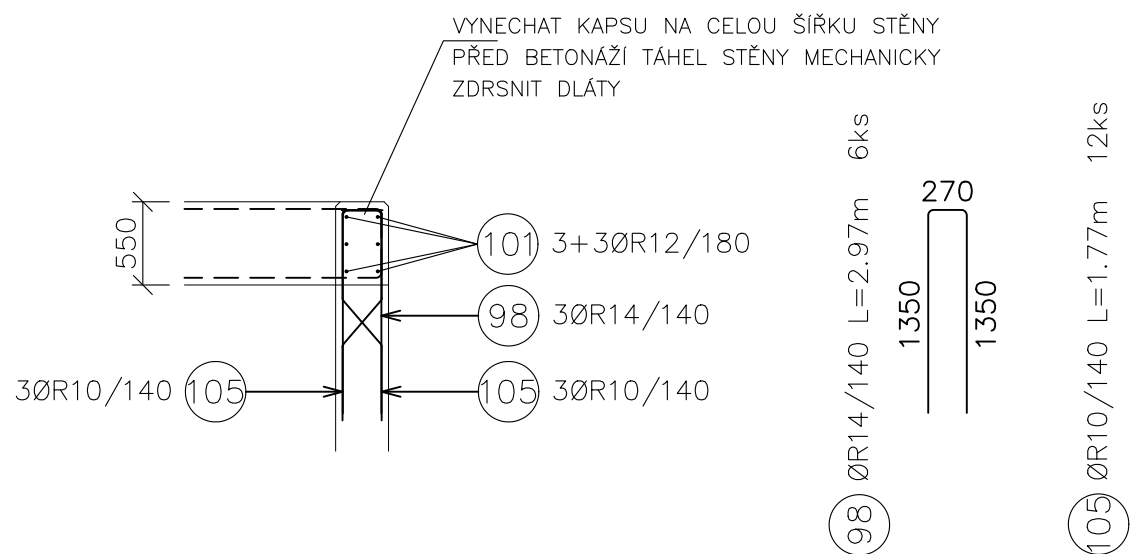

DOKUMENTACE STAVEBNÍCH OBJEKTŮ
SO 02 Biologická část ČOV
DSO 02.4 Aktivační nádrže nové ±0,000=244,50

Rev. č.	Datum	Schválil	Stručný popis změn

KOOPERACE V PROFESI	SEDA CZ, s.r.o.	tel.:	+420602755478
STAVEBNÍ OBJEKTY	SRBSKÁ 1546/21	e-mail:	libor1seda@gmail.com
PRO DUIS s.r.o.	612 00 BRNO	IČO:	26920981

DUIS		DUIS s.r.o.	
Vypracoval: Peřa		Projektant: Ing. Sedla	
Ověřil: Ing. Sedla		Investor: Stavební úřad	
Akce:		Formát:	
ČOV TIŠNOV, BŘEZINA -		Datum:	
INTENZIFIKACE A ROZŠÍŘENÍ		Stupeň:	
Přehled:		Seznam:	
Nová AN3, AN4 - výkres výztuže		Měřítko:	
řez E-E', uložení táhla		Cíle zakázky:	
		1256	