
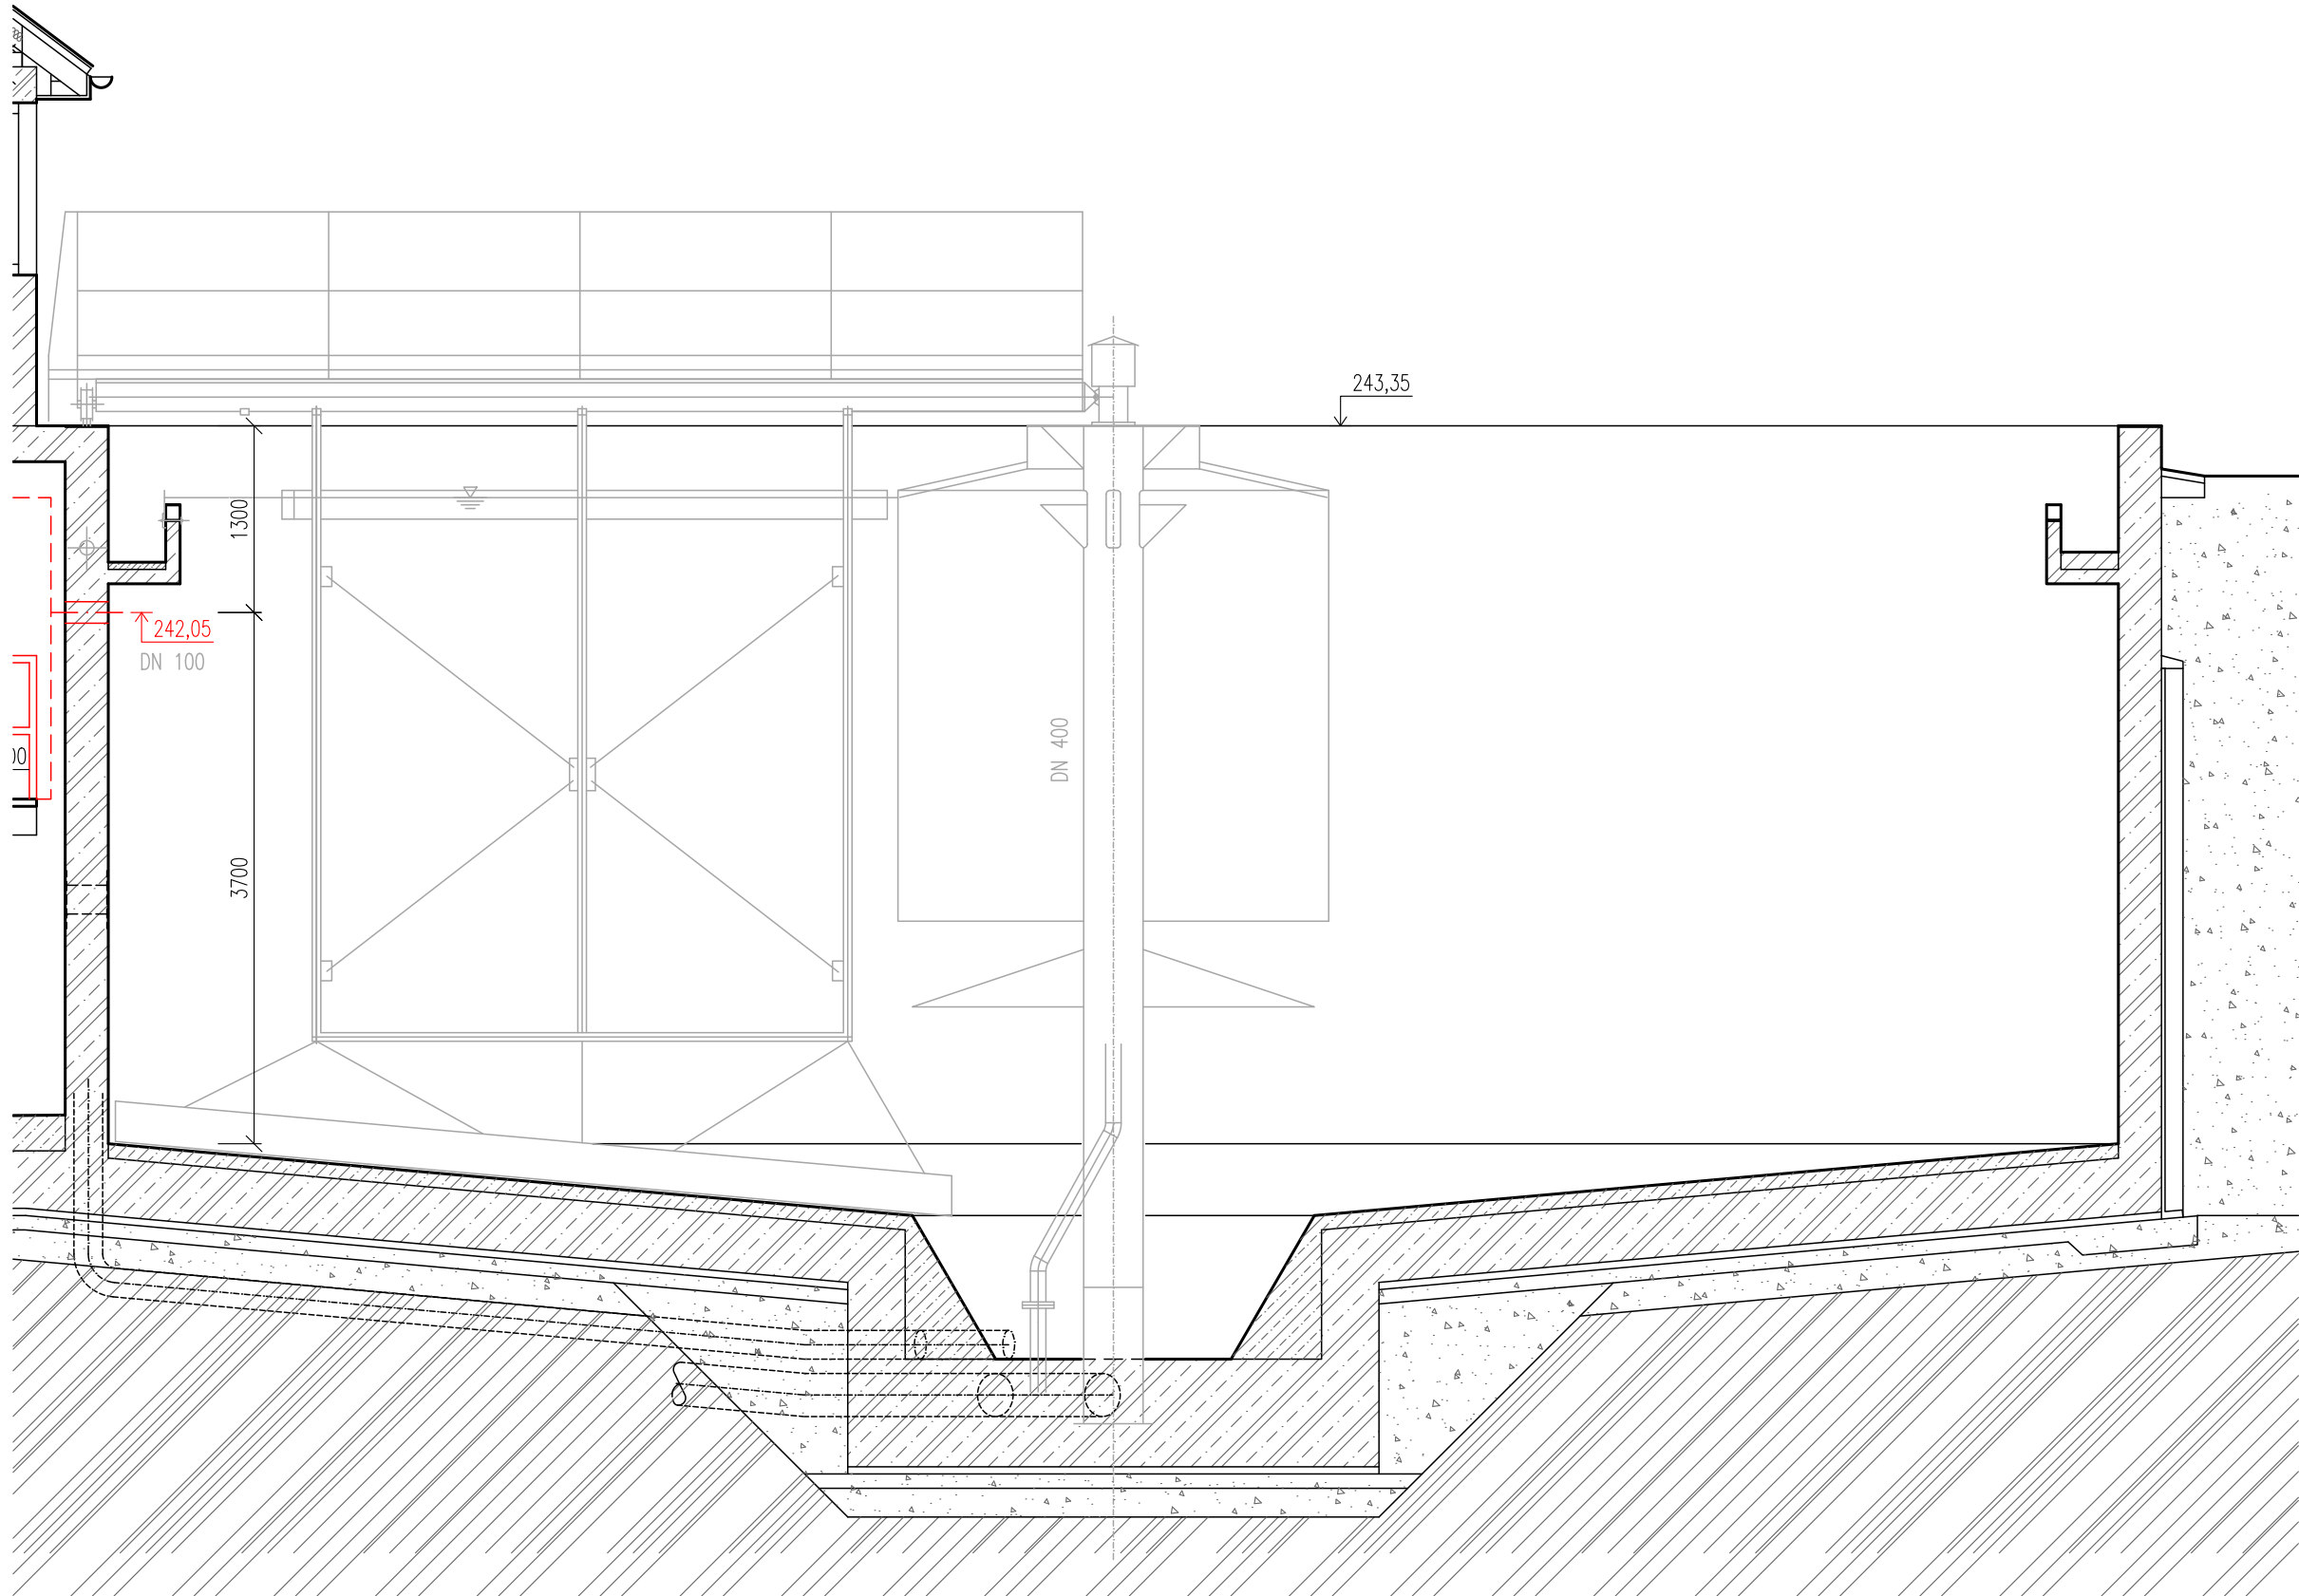


ŘEZ C-C'

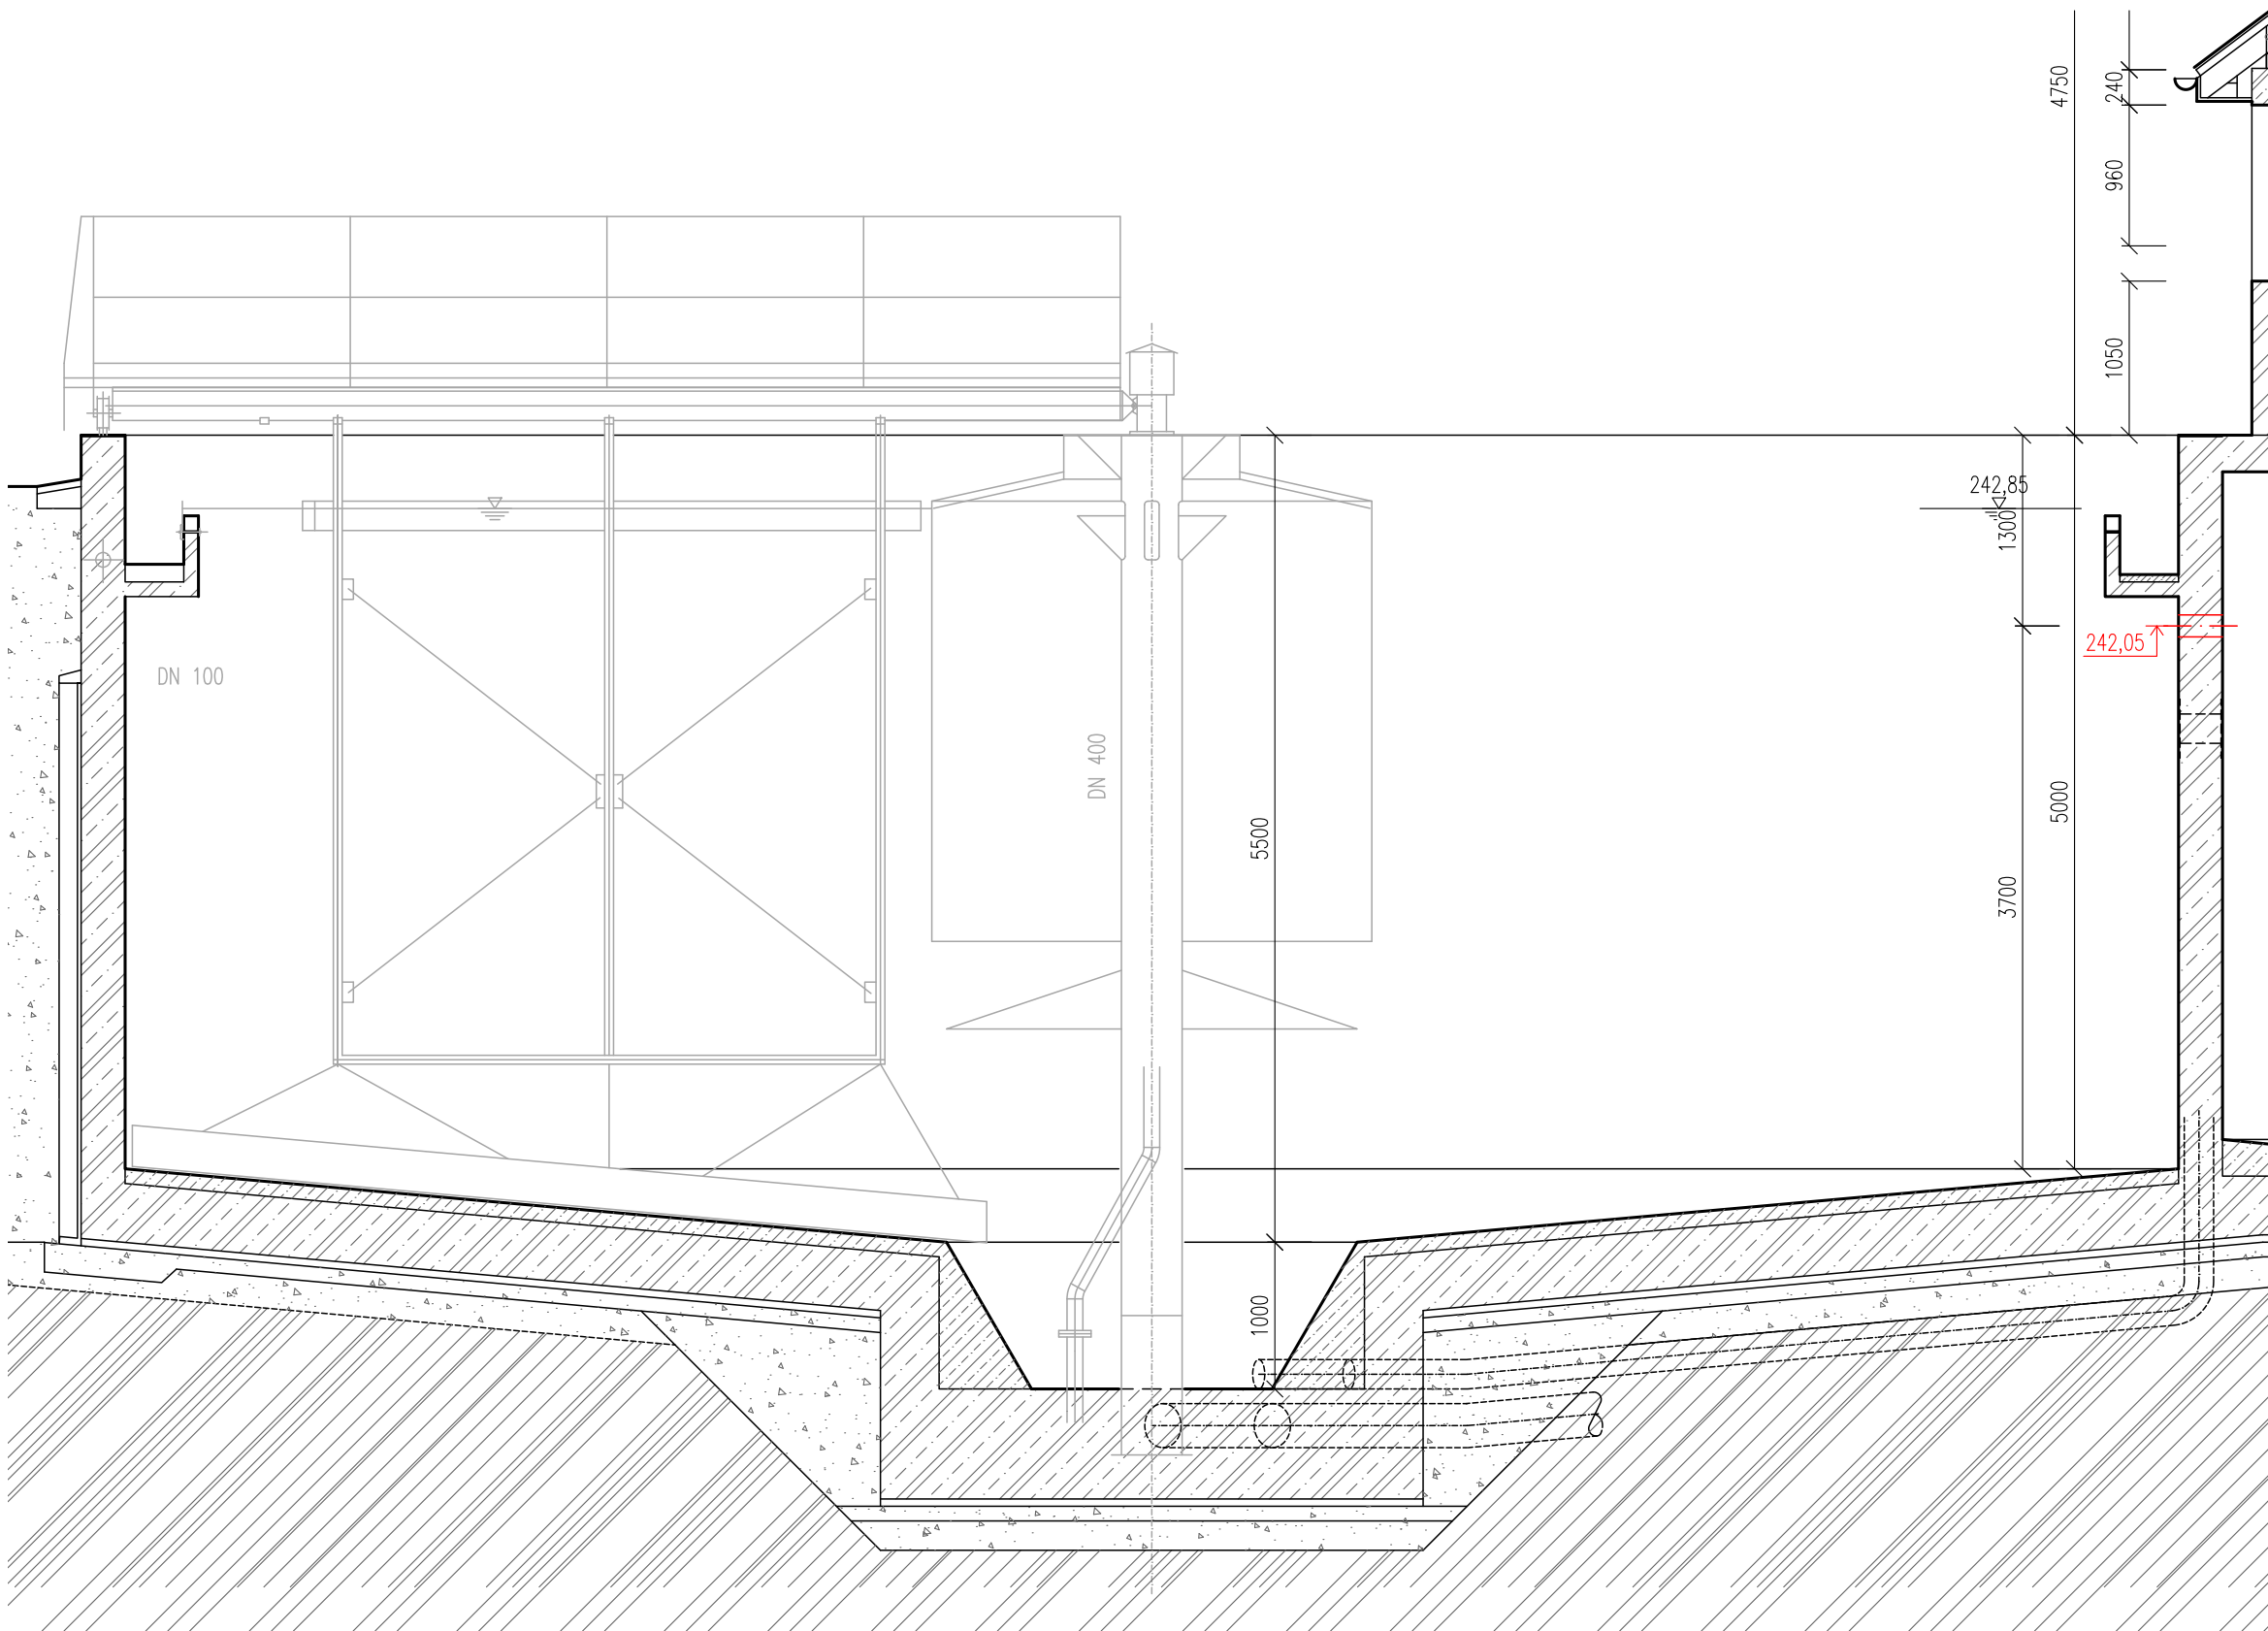

LEGENDA MATERIÁLŮ

- STÁVAJÍCÍ ŽB KONSTRUKCE
- STÁVAJÍCÍ ZDĚNÁ KONSTRUKCE
- HUTNĚNÁ ŠTĚRKODRŤ
- PŮVODNÍ ZEMINA
- STÁVAJÍCÍ KONSTRUKCE

POZNÁMKA

SOUČÁSTI STAVEBNÍCH PRACÍ JE:  
- VYBOURÁNÍ PROSTUPU PRO POTRUBÍ DN150 PLOVOUCÍCH NEČISTOT – 2ks  
- ČLANKOVÉ TĚSNĚNÍ PRO PROSTUP POTRUBÍ DN150 TL. STĚNY 300mm – 2ks  
- OČIŠTĚNÍ STÁVAJÍCÍCH BETONŮ – 2x410m²=820m²

SOUČÁSTI TECHNOLOGICKÉ DODÁVKY JSOU:  
DEMONTÁŽE  
- STÁVAJÍCÍ TECHNOLOGIE  
MONTÁŽ  
- NOVÉ VYSTROJENÍ DN

DOKUMENTACE STAVEBNÍCH OBJEKTŮ

SO 02 Biologická část ČOV  
DSO 02.5 Dosazovací nádrže stávající

±0,000 = 243,35

|         |       |          |                    |
|---------|-------|----------|--------------------|
|         |       |          |                    |
| Rev. č. | Datum | Schválil | Stručný popis změn |

|                     |           |
|---------------------|-----------|
| KOOPERACE V PROFESI | tel.: -   |
|                     | e-mail: - |
| PRO DUIS s.r.o.     | IČO: -    |

|                                                                                       |             
|---------------------------------------------------------------------------------------|-------------|-------------------------------------------------|-----------------|---|--|---------|------|--------|---------|---------|-----|---------|---|----------|------|----------------|------|------------|-----------|
|  |             |                                                 |                 | <b>DUIS</b> <b>S.R.O.</b><br>Projektové a inženýrské služby<br>Srbská 1546/21, 612 00 Brno<br>E-mail: duis@duis.cz<br>www.duis.cz   |  |         |      |        |         |         |     |         |   |          |      |                |      |            |           |
| Vypracoval:                                                                           | Projektant: | Hl.ing.projektu:                                | Tech. kontrola: | <table><tr><td>Formát:</td><td>4 A4</td></tr><tr><td>Datum:</td><td>05/2022</td></tr><tr><td>Stupeň:</td><td>DPS</td></tr><tr><td>Soubor:</td><td>—</td></tr><tr><td>Měřítko:</td><td>1:50</td></tr><tr><td>Číslo zakázky:</td><td>1256</td></tr><tr><td>Č.přílohy:</td><td>D.1.2.5-2</td></tr></table> |  | Formát: | 4 A4 | Datum: | 05/2022 | Stupeň: | DPS | Soubor: | — | Měřítko: | 1:50 | Číslo zakázky: | 1256 | Č.přílohy: | D.1.2.5-2 |
| Formát:                                                                               | 4 A4        |                                                 |                 |   |  |         |      |        |         |         |     |         |   |          |      |                |      |            |           |
| Datum:                                                                                | 05/2022     |                                                 |                 |   |  |         |      |        |         |         |     |         |   |          |      |                |      |            |           |
| Stupeň:                                                                               | DPS         |                                                 |                 |   |  |         |      |        |         |         |     |         |   |          |      |                |      |            |           |
| Soubor:                                                                               | —           |                                                 |                 |   |  |         |      |        |         |         |     |         |   |          |      |                |      |            |           |
| Měřítko:                                                                              | 1:50        |                                                 |                 |   |  |         |      |        |         |         |     |         |   |          |      |                |      |            |           |
| Číslo zakázky:                                                                        | 1256        |                                                 |                 |   |  |         |      |        |         |         |     |         |   |          |      |                |      |            |           |
| Č.přílohy:                                                                            | D.1.2.5-2   |                                                 |                 |   |  |         |      |        |         |         |     |         |   |          |      |                |      |            |           |
| Ing. Havlů                                                                            | Ing. Havlů  | Ing. Vach                                       |                 |   |  |         |      |        |         |         |     |         |   |          |      |                |      |            |           |
| Objednatel: Svazek vodovodů a kanalizací Třinecko                                     |             | Investor: Svazek vodovodů a kanalizací Třinecko |                 |   |  |         |      |        |         |         |     |         |   |          |      |                |      |            |           |
| <b>ČOV TIŠNOV, BŘEZINA -<br/>INTENZIFIKACE A ROZŠÍŘENÍ</b>                            |             |                                                 |                 |   |  |         |      |        |         |         |     |         |   |          |      |                |      |            |           |
|                                                                                       |             
|                                                                                       |             
| Příloha: Stávající dosazovací nádrže DN1 a DN2 - řez C-C'                             |             |                                                 |                 |   |  |         |      |        |         |         |     |         |   |          |      |                |      |            |           |