




PUDORYS

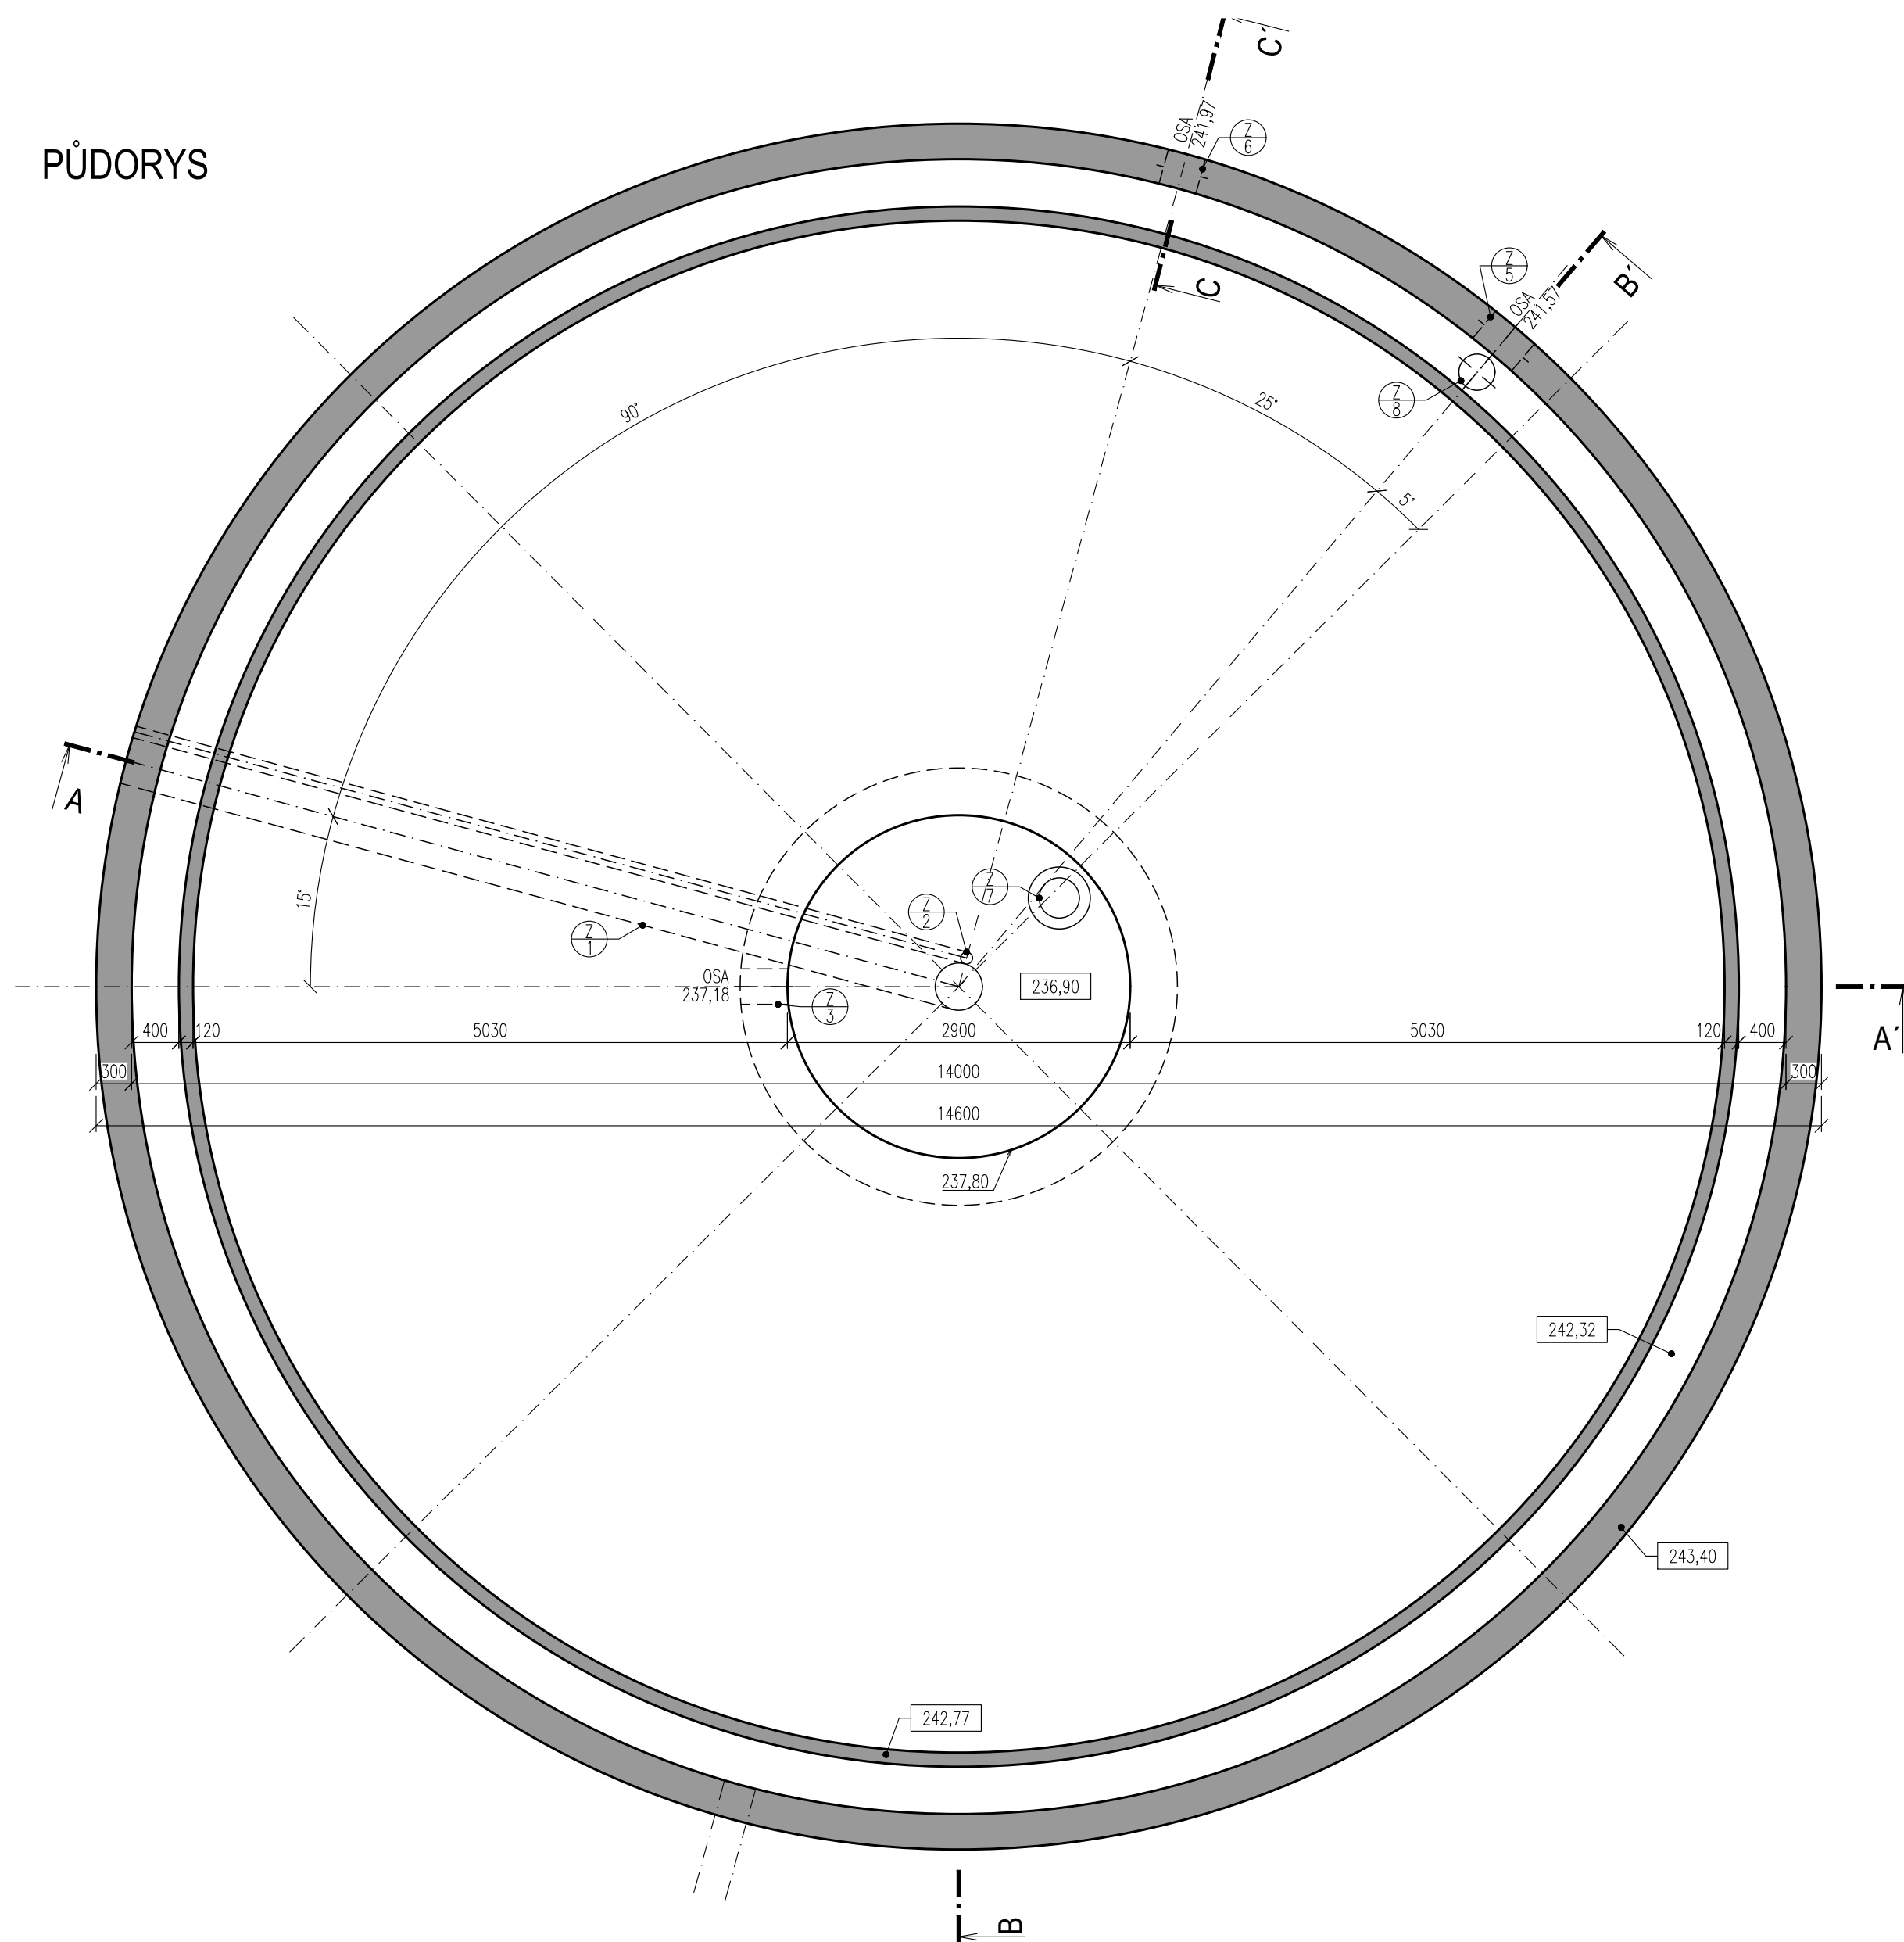


PŮDORYSNÝ ŘEZ NA KÓTĚ 237,30

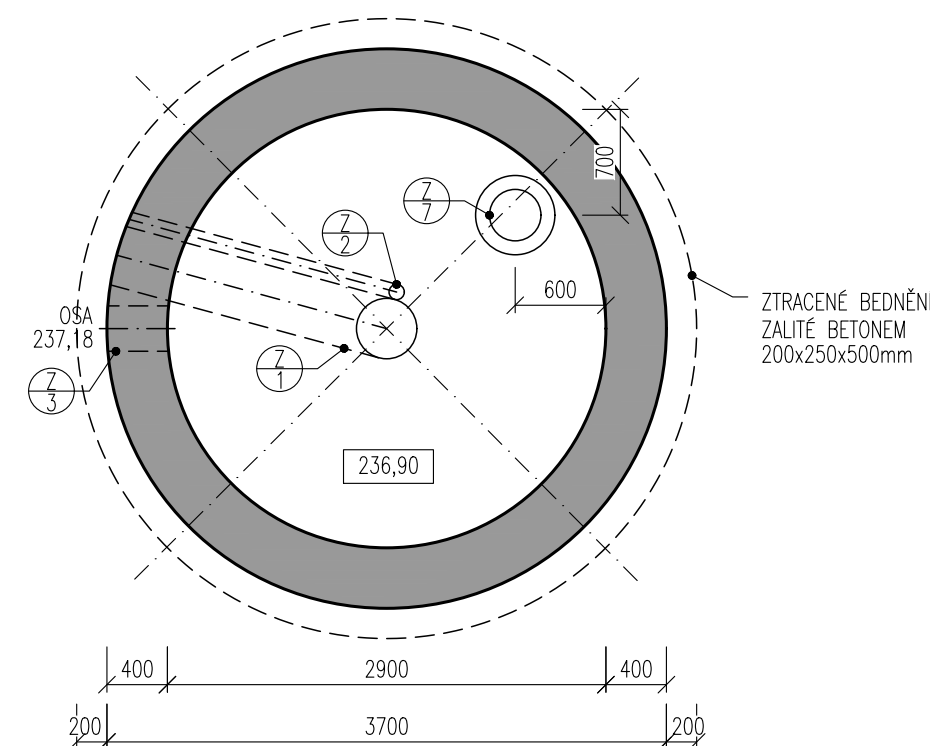

ŘEZ A-A'

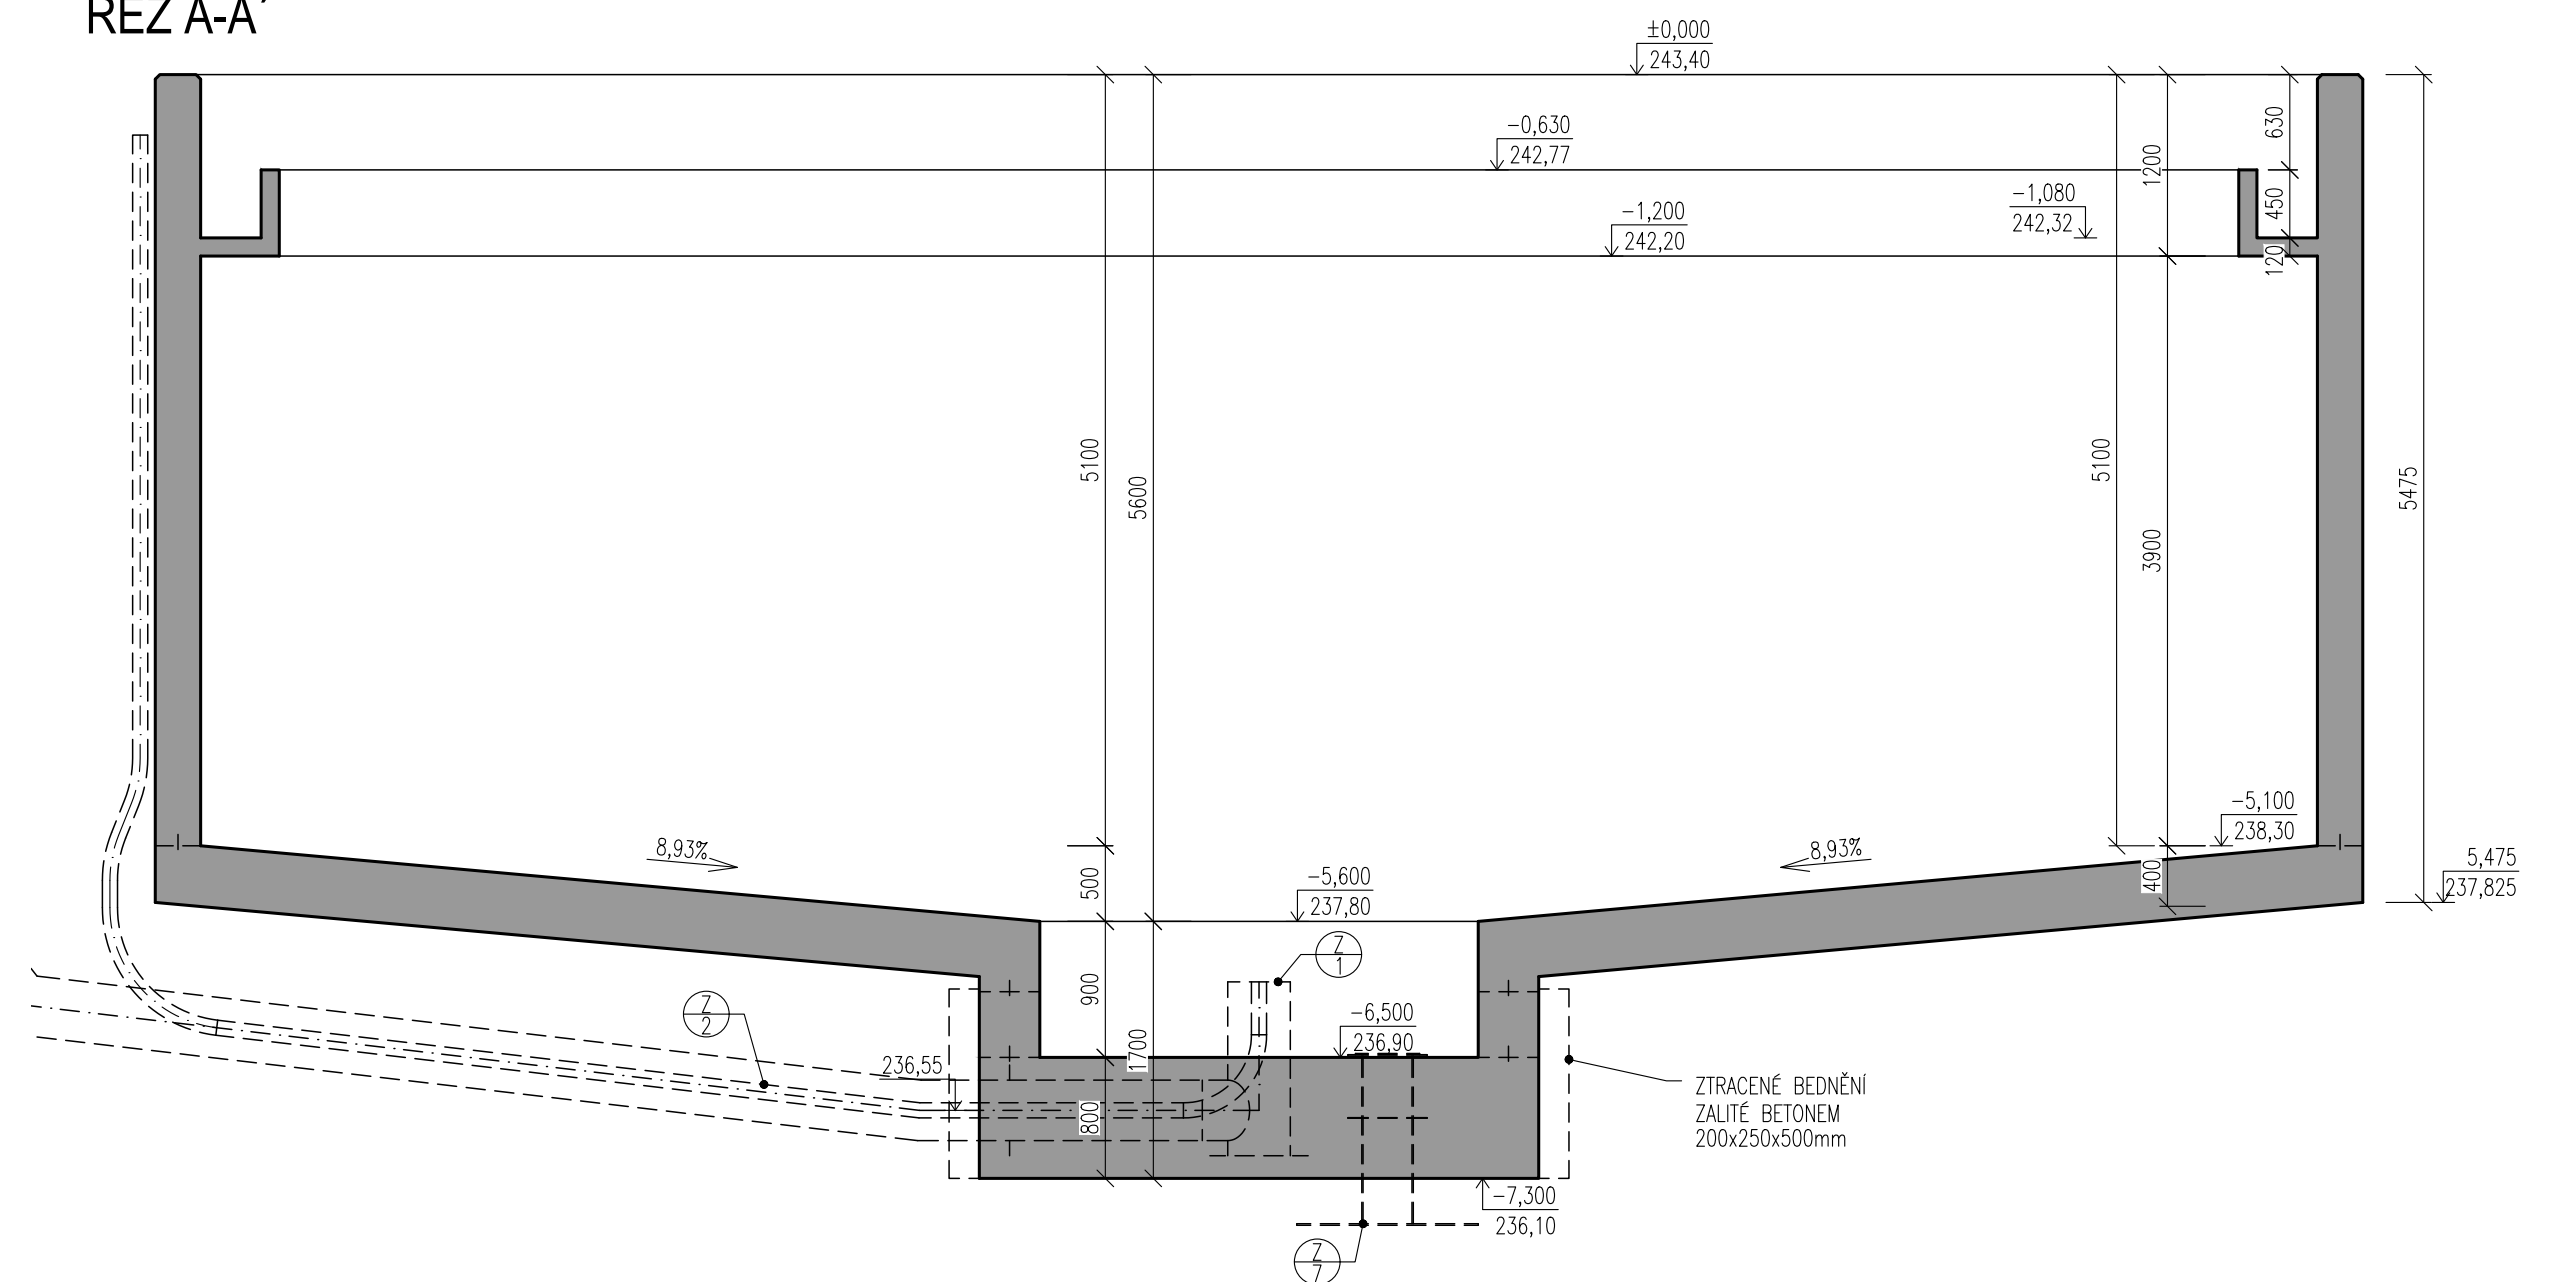

ŘEZ B-B'

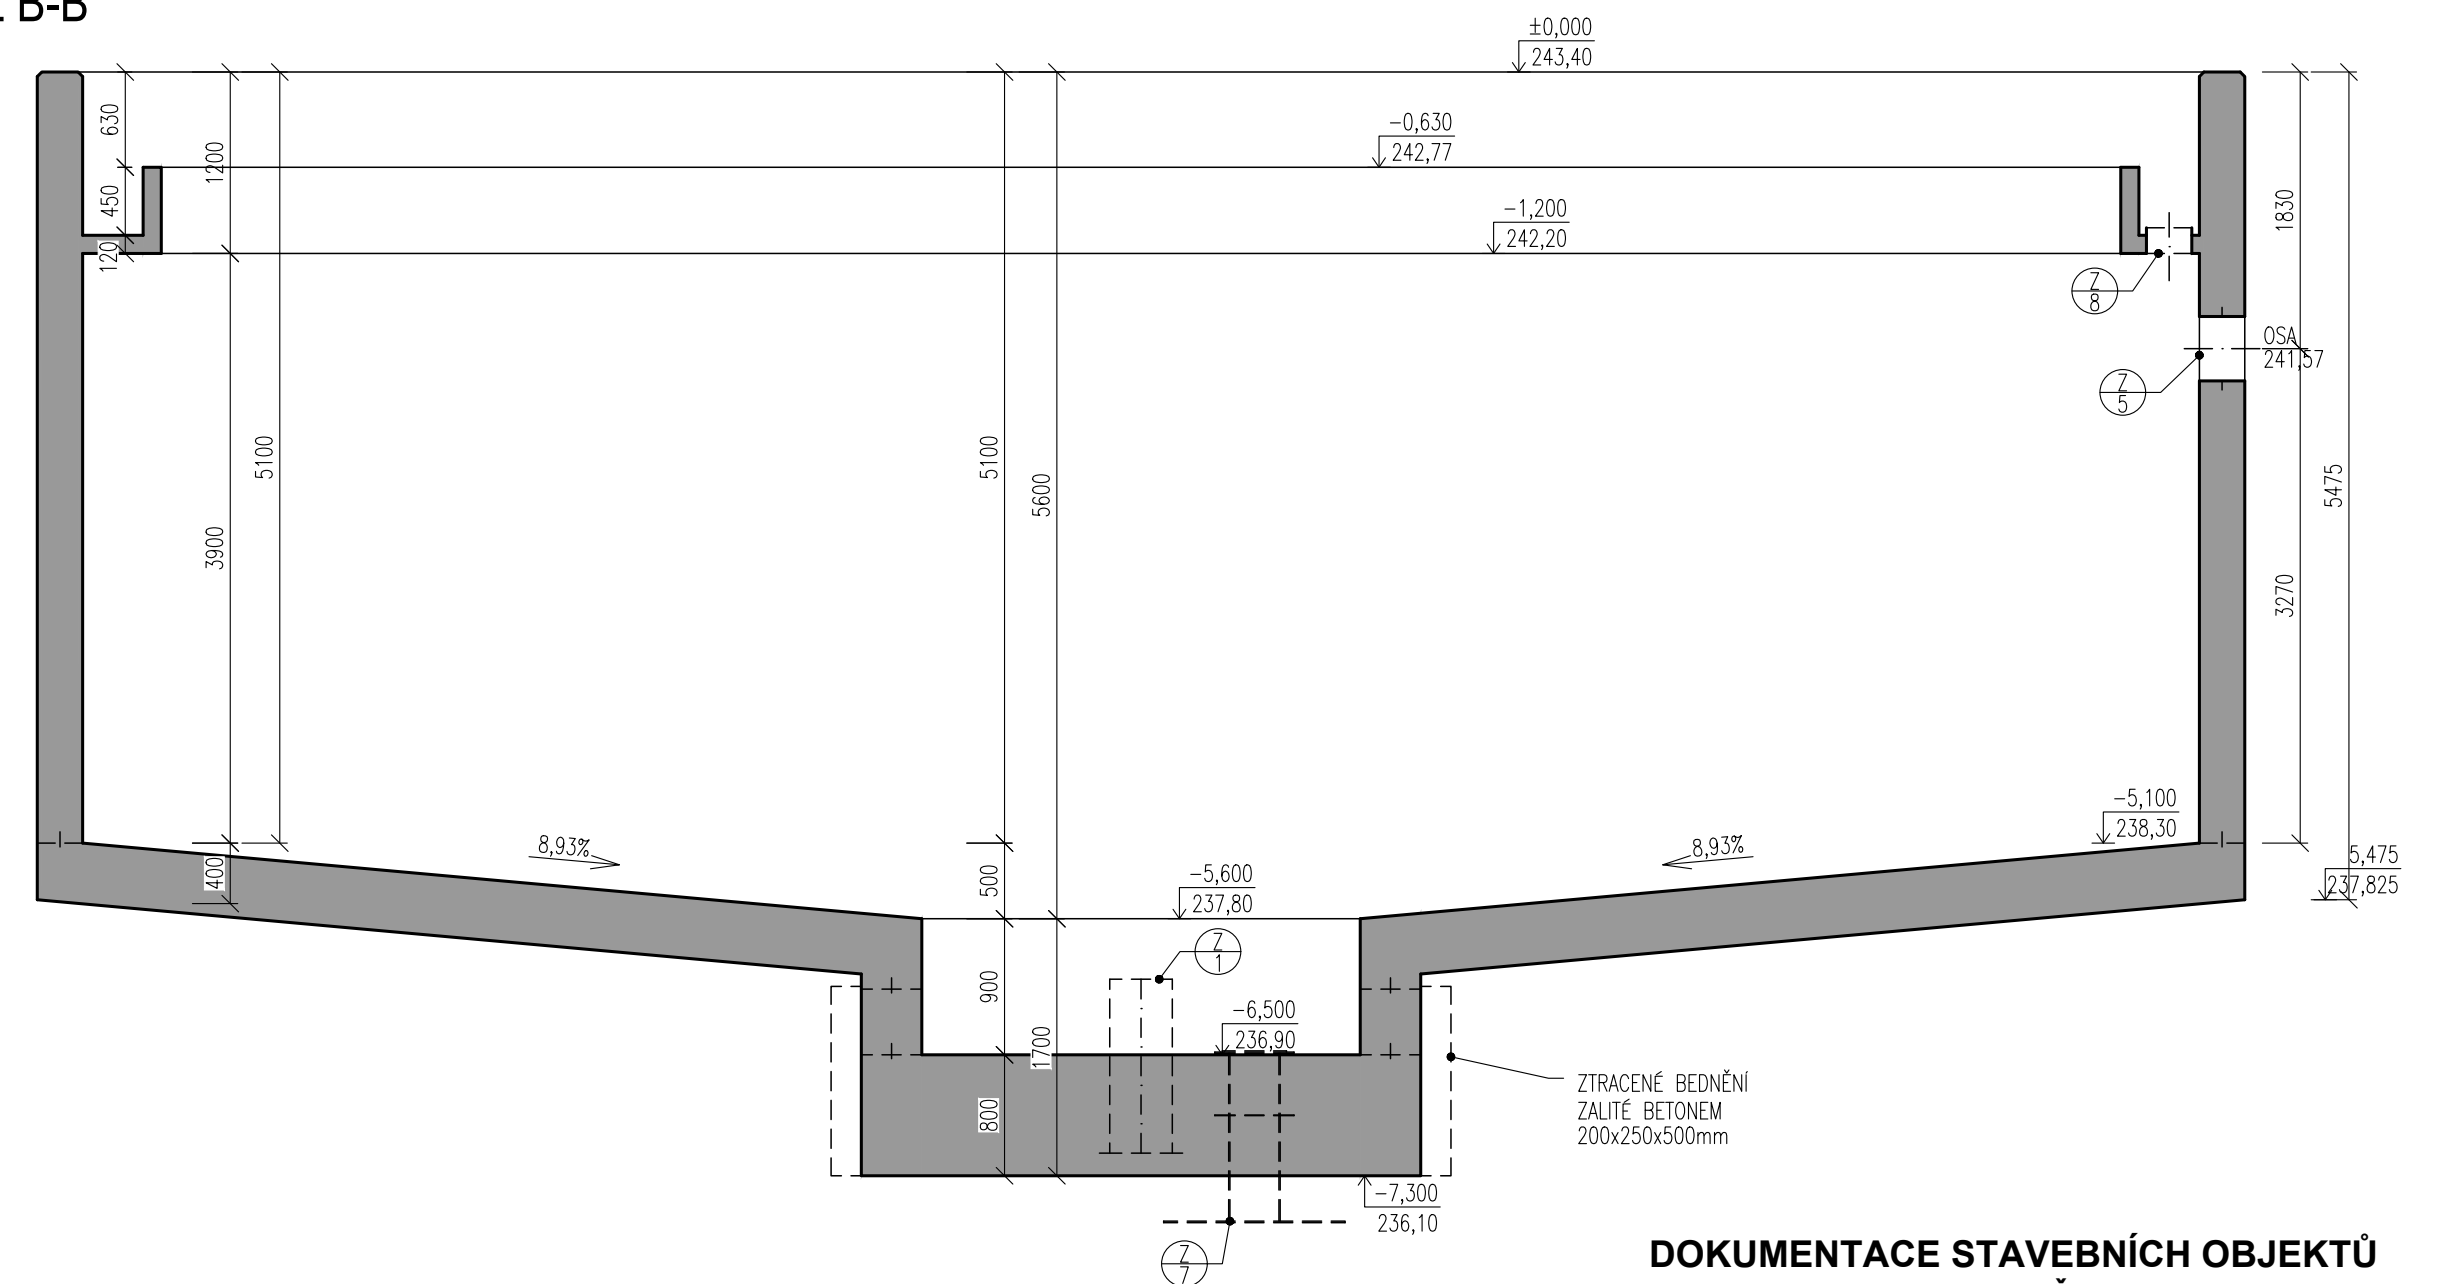

POZNÁMKA

- DÉLKA TĚSNÍČÍHO PLECHU viz.VÝKRES VÝZTUŽE
- PRACOVNÍ SPÁRA, ŘÍZENÁ TRHLINA DLE VÝKRESU VÝZTUŽE

DOKUMENTACE STAVEBNÍCH OBJEKTŮ
SO 02 Biologická část ČOV
DSO 02.6 Dosazovací nádrž nová

$$\pm 0,000 = 243,40$$

Rev. č.	Datum	Schválil	Stručný popis změn

KOOPERACE V PROFESI	tel.: -
	e-mail: -
PRO DUIS s.r.o.	IČO: -

				DUIS S.R.O. Projektové a inženýrské služby Srbská 1546/21, 612 00 Brno E-mail: duis@duis.cz www.duis.cz	
Vypracoval:	Projektant:	Hi.ing.-projekt:	Tech. kontrola:		
	Ing. Havlík Jada	Ing. Havlík Jada	Ing. Vach MŠ		
Objednatel:		Investor:		Formát:	8 A4
Svazek vodovodu a kanalizací Těbnovsko		Svazek vodovodu a kanalizací Těbnovsko		Datum:	05/2022
ČOV TIŠNOV, BŘEZINA - INTENZIFIKACE A ROZŠÍŘENÍ				Stupeň:	DPS
				Soubor:	–
				Měřítko:	1:50
				Příloha: Dosazovací nádrž DN3 - výkres tvaru	