


Z/1 - NÁTOK NA DN3
PŮDORYS

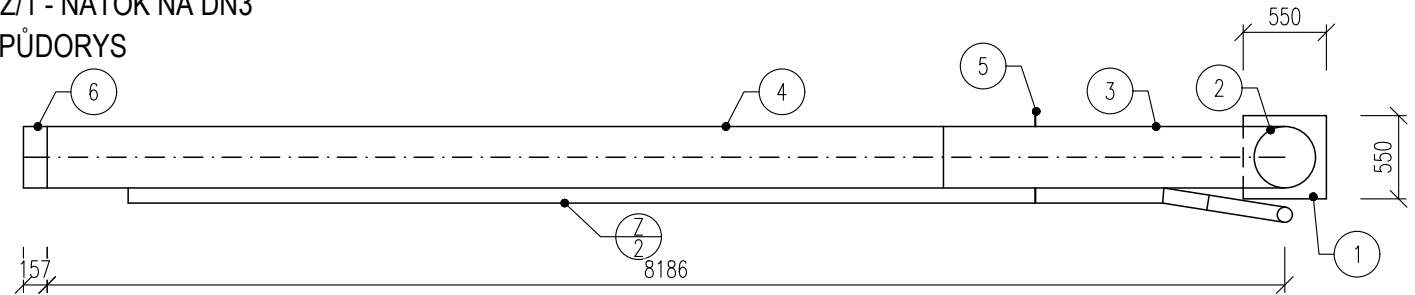


Z/1 - NÁTOK OV NA DN3


1-SPODNÍ PEVNÝ LEM PL.10mm-650x650mm, NEREZ 17240, HMOTNOST 80,0kg/m ²	33,80kg
2-POTRUBÍ 406,4x6,35, DL.2100mm, NEREZ 17240, HMOTNOST 63,610kg/m	133,60kg
3-POTRUBÍ 406,6x4, DL.2051mm, NEREZ 17240, HMOTNOST 40,454kg/m	83,00kg
4-POTRUBÍ 406,6x4, DL.6077mm, NEREZ 17240, HMOTNOST 40,454kg/m	245,85kg
5-TĚSNÍCÍ PLECH PL.4mm-650x650, 2ks, NEREZ 17240, HMOTNOST 32,0kg/m ²	27,05kg
6-POTRUBÍ 406,6x4, DL.333mm, NEREZ 17240, HMOTNOST 40,454kg/m	13,50kg
CELKEM	536,80kg
PŘÍRÁŽKA (SVARY) 5%	563,65kg

Z/2 - CHRÁNIČKA ELEKTRO


1-POTRUBÍ 104,0x2, DL. 14,82m, NEREZ 17240, HMOTNOST 5,127kg/m ²	76,00kg
CELKEM	76,00kg
PŘÍRÁŽKA (SVARY) 5%	79,80kg

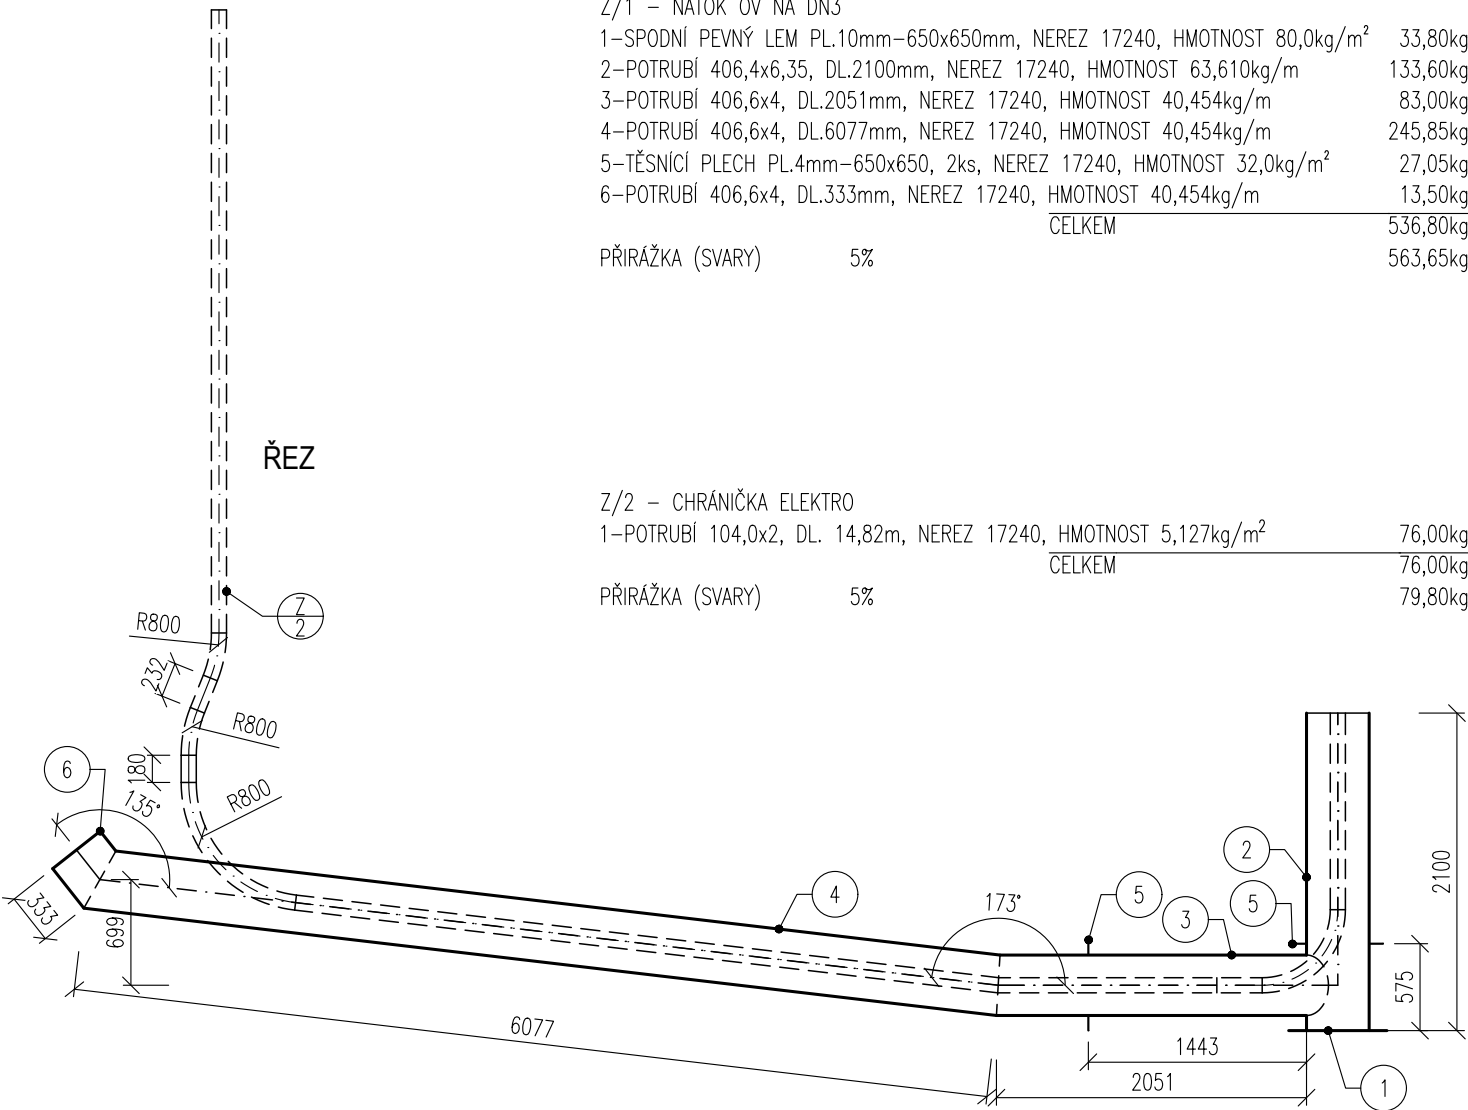

Z/3 - ODTOK KALU
PŮDORYS

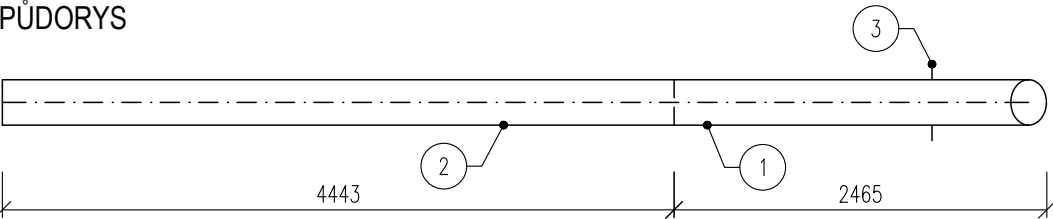

ŘEZ

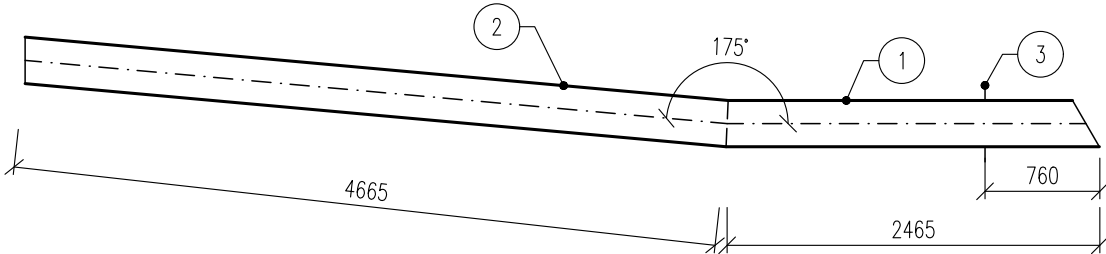

Z/3 - ODTOK KALU

1-POTRUBÍ 306,0x3, DL.2465mm, NEREZ 17240, HMOTNOST 22,846kg/m ²	56,35kg
2-POTRUBÍ 306,0x3, DL.4665mm, NEREZ 17240, HMOTNOST 22,846kg/m ²	106,60kg
3-TĚSNÍCÍ PLECH PL.4mm-400x400, NEREZ 17240, HMOTNOST 32,0kg/m ²	5,15kg
CELKEM	168,10kg
PŘÍRÁŽKA (SVARY) 5%	176,55kg

NENAHRAZUJE DÍLENSKOU DOKUMENTACI.

DOKUMENTACE STAVEBNÍCH OBJEKTŮ

SO 02 Biologická část ČOV
DSO 02.6 Dosazovací nádrž nová

±0,000 = 243,40

Rev. č.	Datum	Schválil	Stručný popis změn

KOOPERACE V PROFESI		tel.: -
		e-mail: -
PRO DUIS s.r.o.		IČO: -

				S.R.O. Projektové a inženýrské služby Srbská 1546/21, 612 00 Brno E-mail: duis@duis.cz www.duis.cz	
Vypracoval:	Projektant: Ing. Havlů <i>Havlů</i>	Hl.ing.projektu: Ing. Havlů <i>Havlů</i>	Tech. kontrola: Ing. Vach <i>Vach</i>		
Objednatel: Svazek vodovodů a kanalizací Tišnovsko		Investor: Svazek vodovodů a kanalizací Tišnovsko		Formát:	2 A4
Akce: ČOV TIŠNOV, BŘEZINA - INTENZIFIKACE A ROZŠÍŘENÍ				Datum:	05/2022
				Stupeň:	DPS
				Soubor:	—
				Měřítko:	1:50,20,5
Příloha: Dosazovací nádrž DN3 - zámečnické výrobky Z/1, Z/2, Z/3				Číslo zakázky: 1256	Č.přílohy: D.1.2.6-6