




PŮDORYS

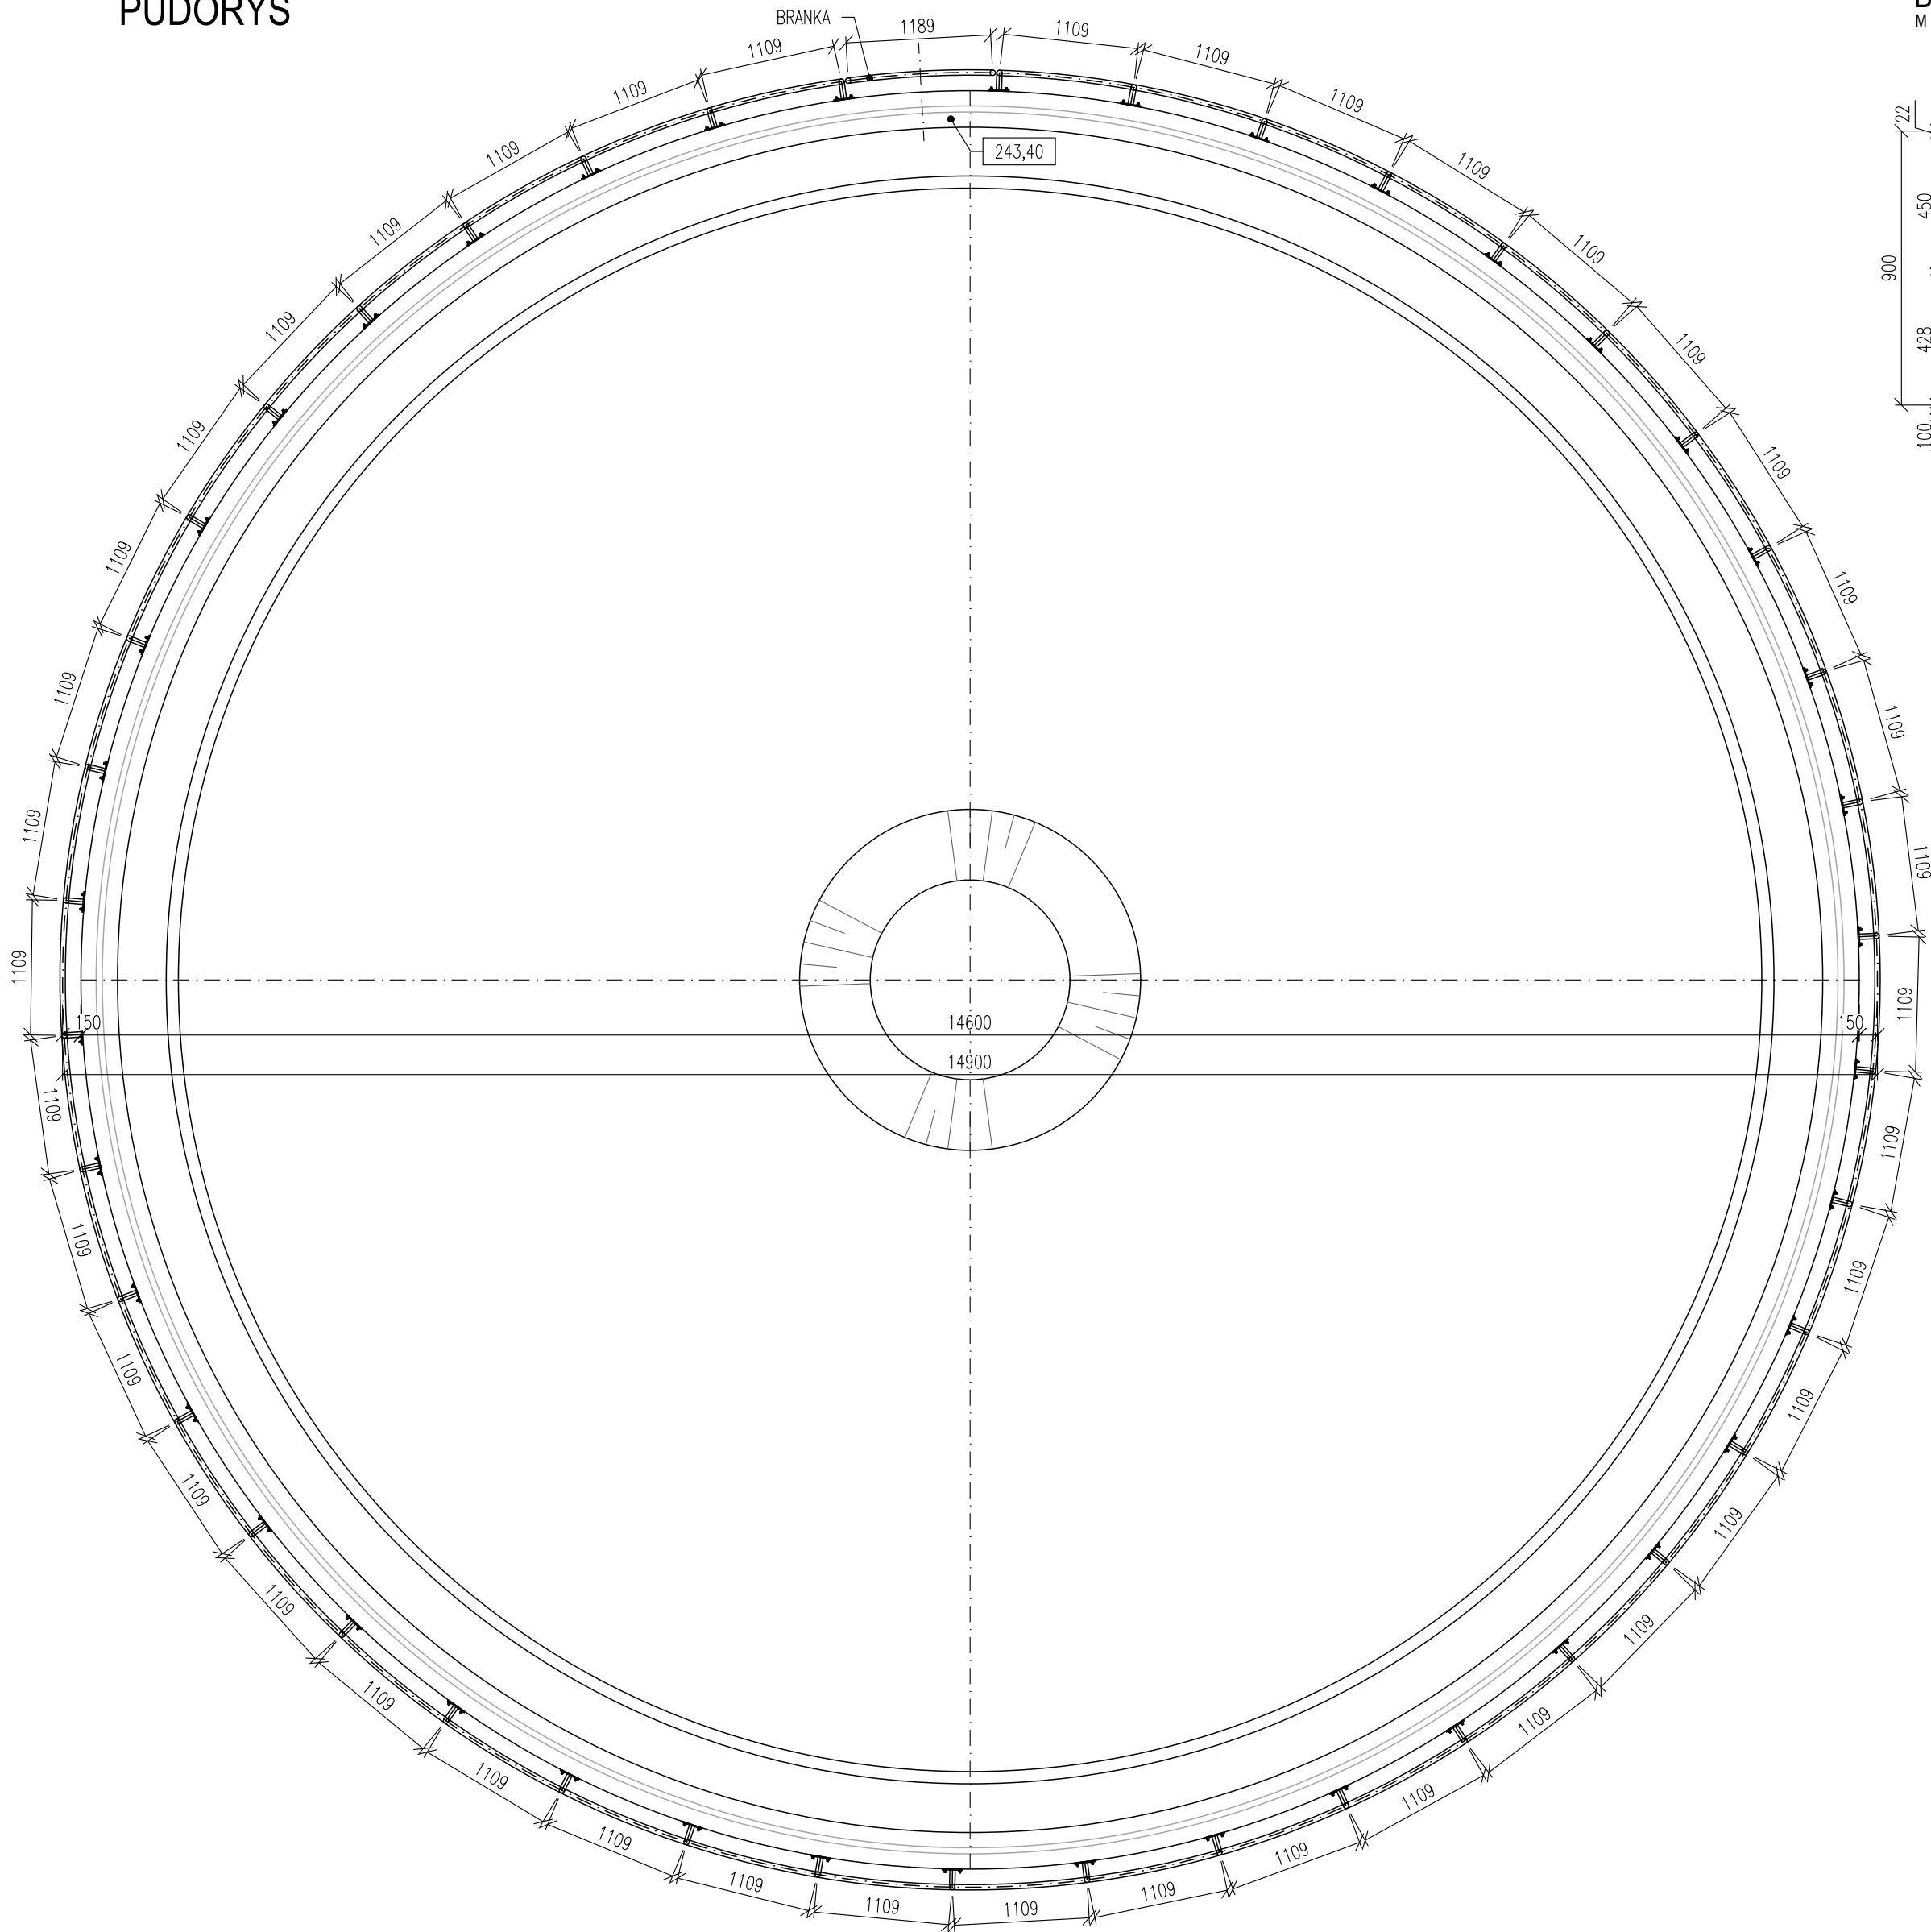


POHLED NA BRANKU

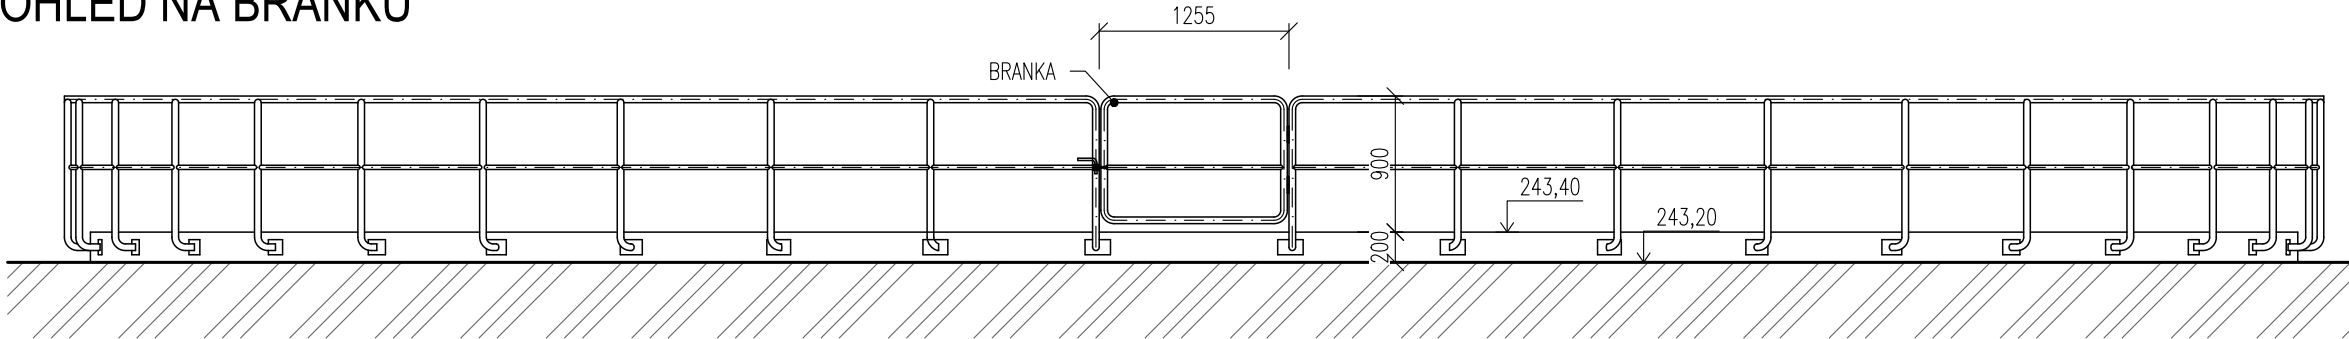

BOČNÍ KOTVENÍ ZÁBRADLÍ

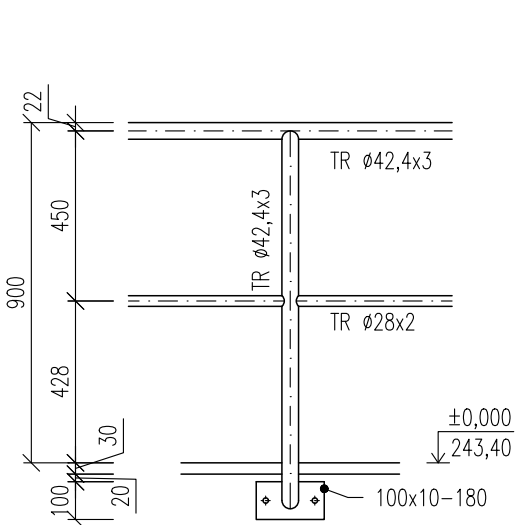

KOTVENÍ PRO BOČNÍ SLOUPEK

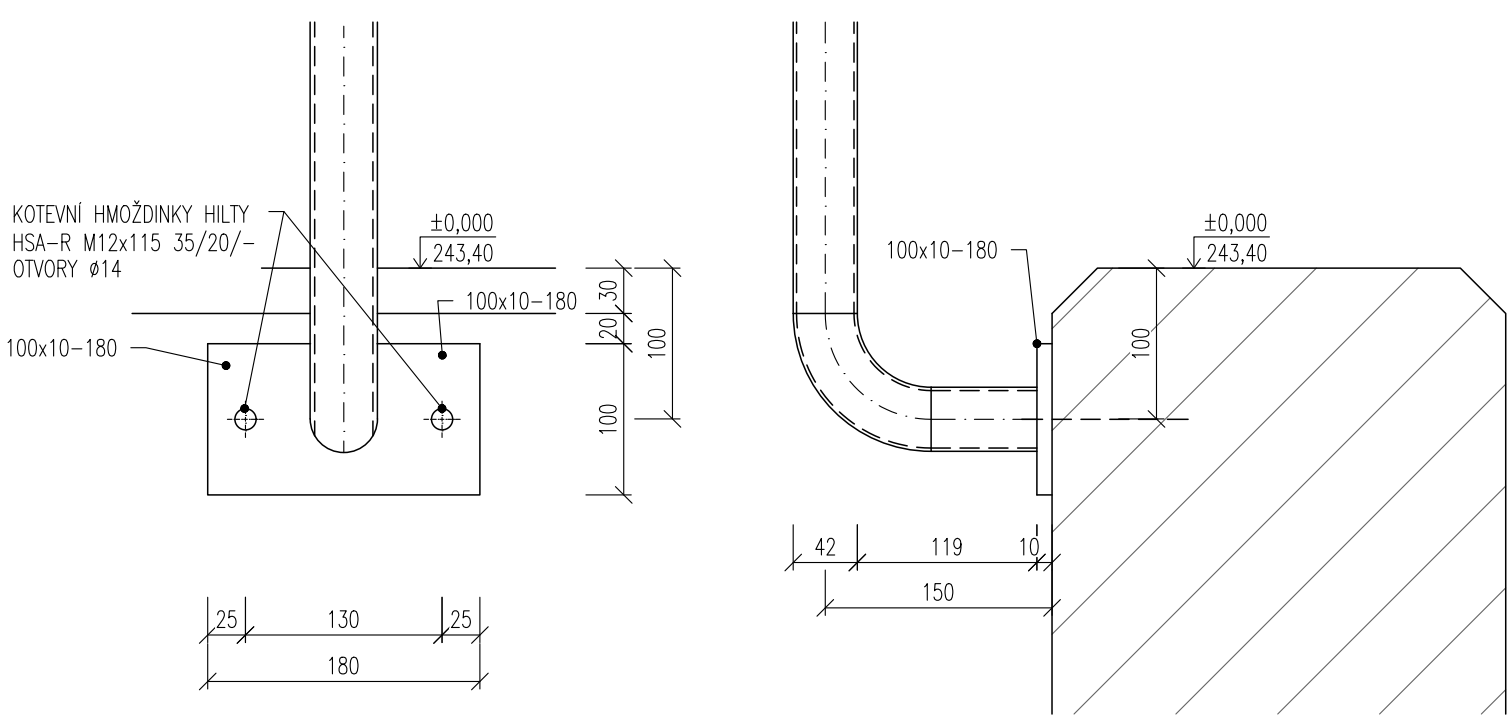

VÝPIS MATERIÁLU

NÁZEV	MATERIÁL	POČET [KS]	MNOŽSTVÍ CEL. [m, m2]	HMOTNOST [kg]		
				JEDN.	CELKEM	
ZÁBRADLÍ A BRANKA						
SLOUPEK, MADLO	TR. 42,4x3	17240	1	99,00	2.97	294.03
MADLO	TR. 28x2	17240	1	46,80	1,31	61.31
KOTVENÍ ZÁBRADLÍ	Plo. 100x10–180	17240	42	7,56	8.00	60.48
CELKEM [kg]						415.82
PŘÍRAŽKA (SVARY) 5%						20.79
CELKEM [kg]						436.61

VEŠKERÉ KOTVENÍ DO BETONOVÝCH KONSTRUKCÍ POMOCÍ KOTEV HILTY HSA-R M12x115 35/20/- 84ks
ROHOVÉ SPOJE ZÁBRADLÍ POMOCÍ VARNÝCH KOLEN.

PŘED SAMOTNOU VÝROBOU NUTNO OVĚŘIT ROZMĚRY NA STAVBĚ.
NENAHRAZUJE DÍLENSKOU DOKUMENTACI.

DOKUMENTACE STAVEBNÍCH OBJEKTŮ
SO 02 Biologická část ČOV
DSO 02.6 Dosazovací nádrž nová ±0,000 = 243,40

Rev. č.	Datum	Schválil	Stručný popis změn

KOOPERACE V PROFESI		tel.: -
		e-mail: -
PRO DUIS s.r.o.		IČO: -

DUIS				DUIS S.R.O. Projektové a inženýrské služby Srbská 1546/21, 612 00 Brno E-mail: duis@duis.cz www.duis.cz	
Vypracoval:	Projektant:	Hl.ing.projektu:	Tech. kontrola:	Formát:	6 A4
Ing. Havlů	Ing. Havlů	Ing. Havlů	Ing. Vach	Datum:	05/2022
Objednatel: Svazek vodovodů a kanalizací Těšnovsko				Stupeň:	DPS
Investor: Svazek vodovodů a kanalizací Těšnovsko				Soubor:	-
Akce: ČOV TIŠNOV, BŘEZINA - INTENZIFIKACE A ROZŠÍŘENÍ				Měřítko:	1:50,20,5
Příloha: Dosazovací nádrž DN3 - zámečnický výrobek Z/4 - zábradlí				Číslo zakázky:	1256
				Č.přílohy:	D.1.2.6-7