


PŮDORYS

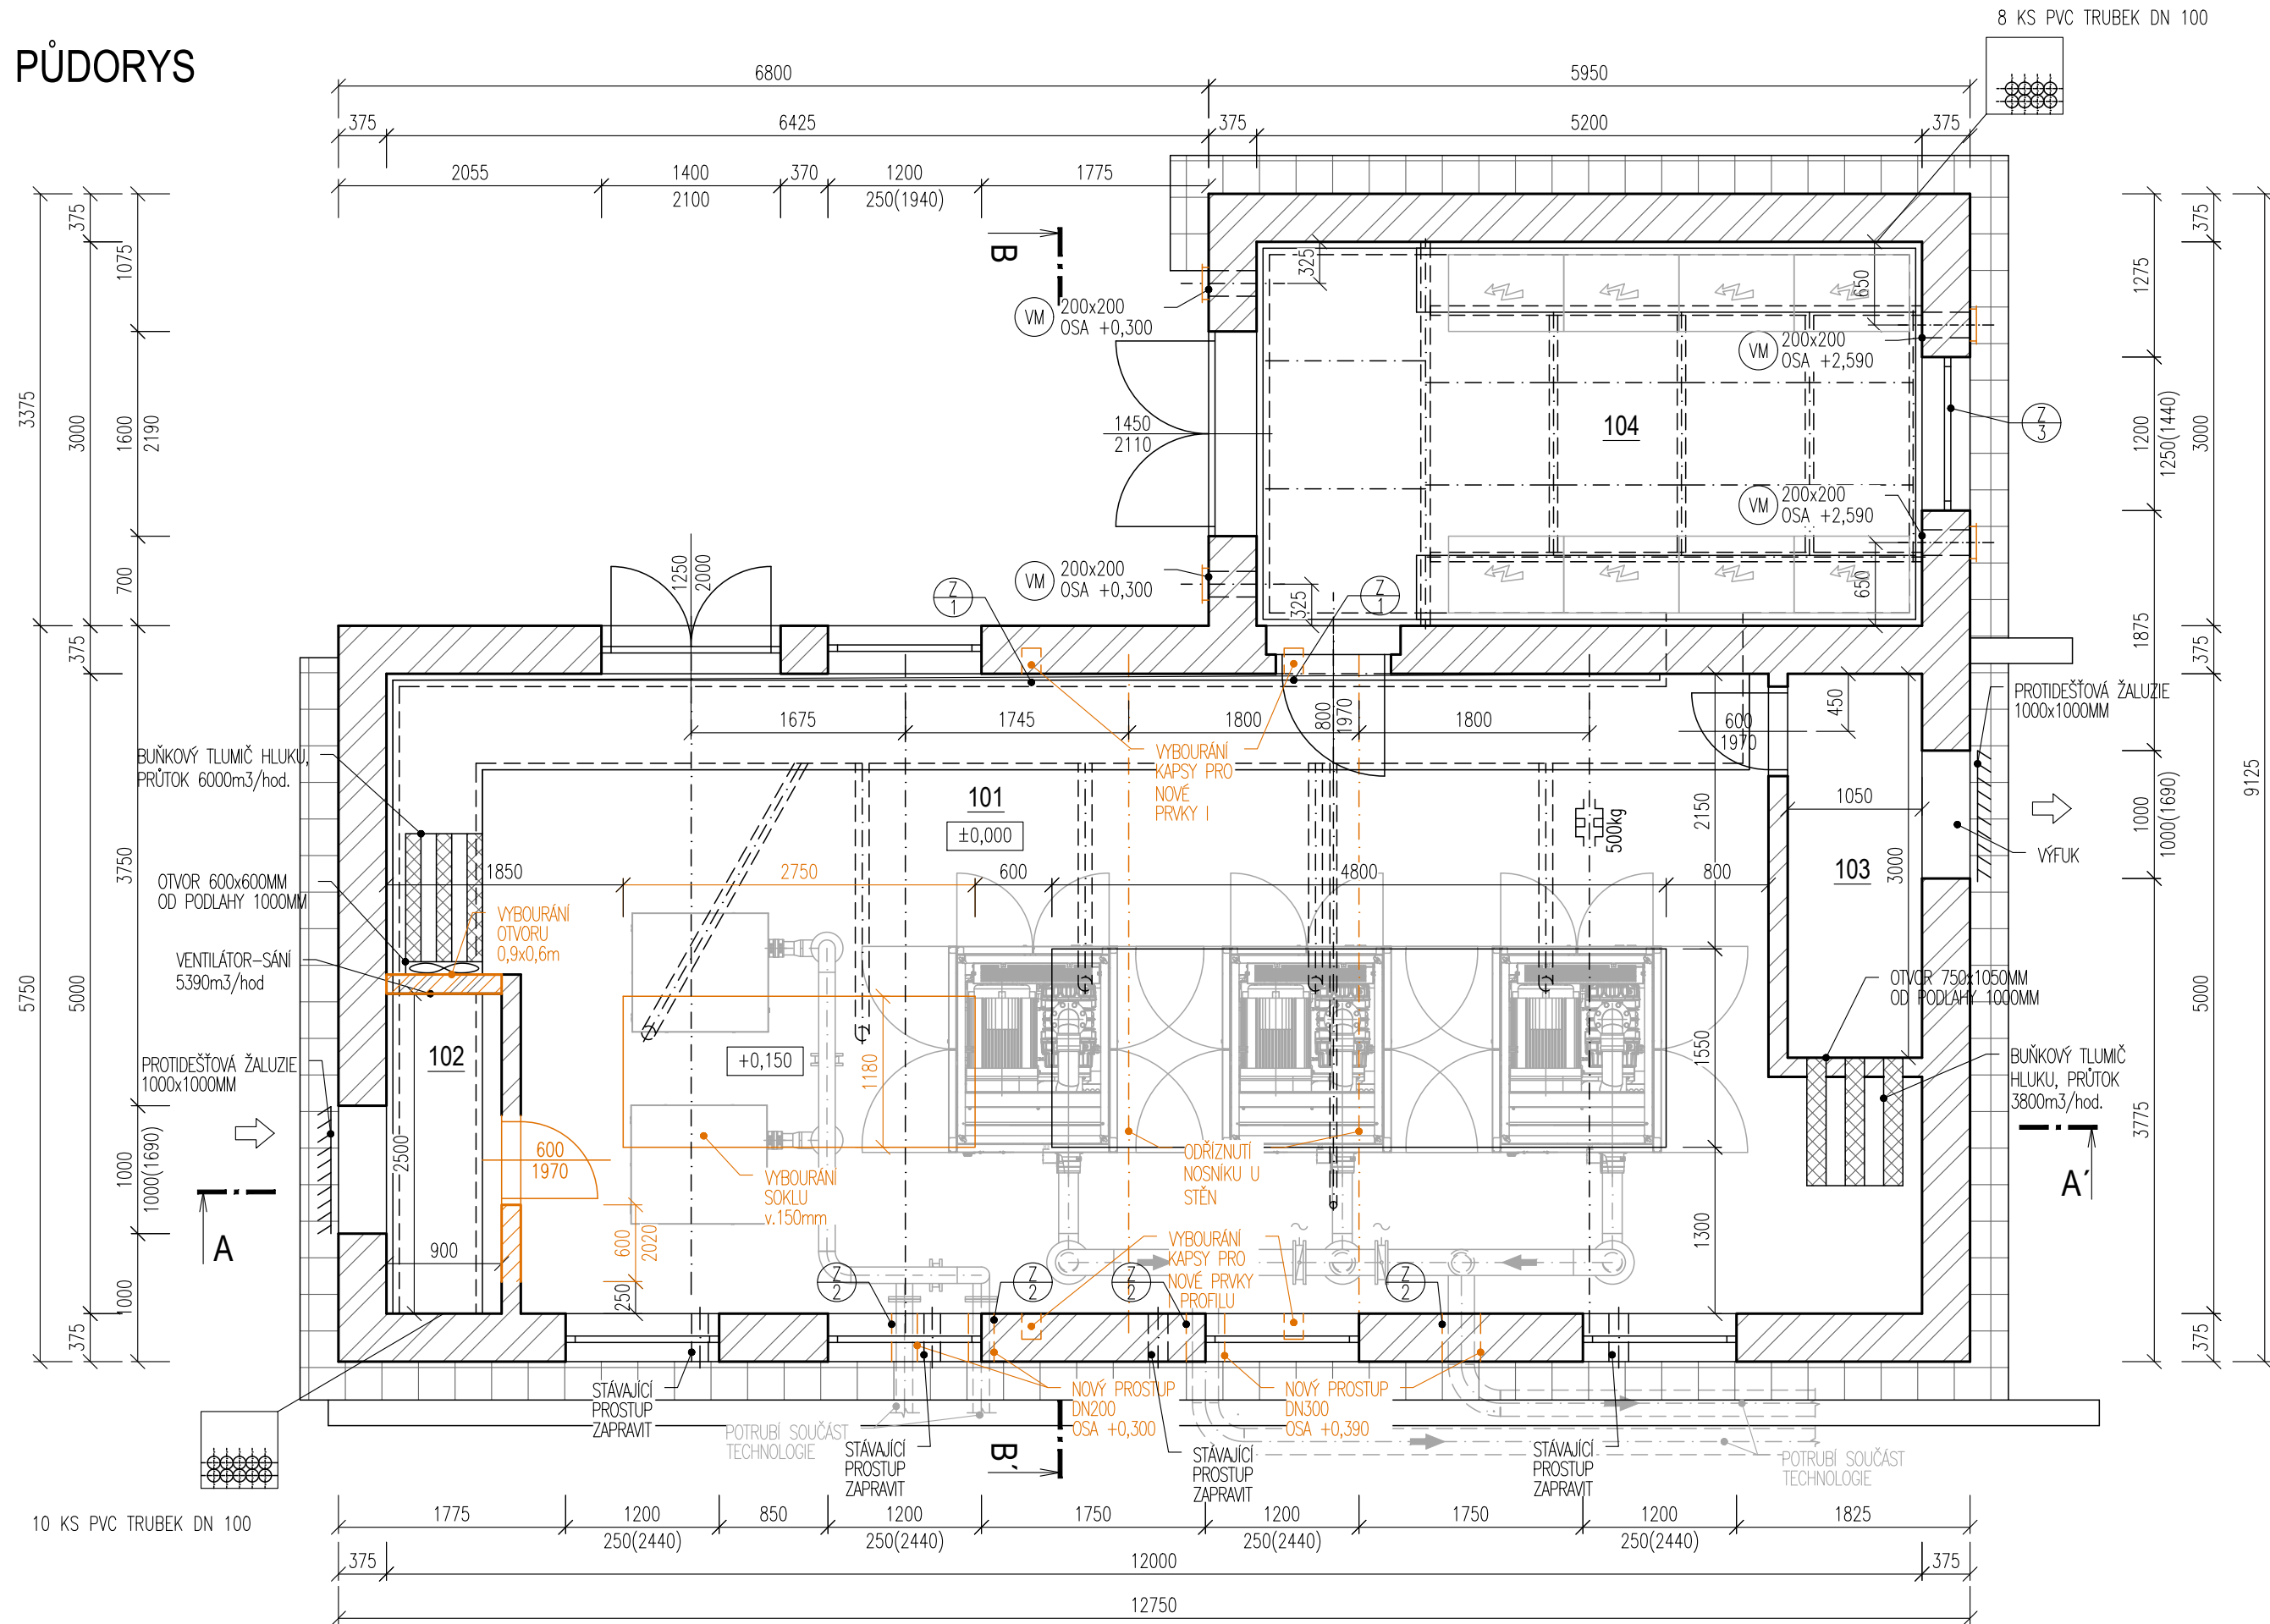

LEGENDA MÍSTNOSTÍ

OZN.	ÚČEL	PLOCHA [m²]
101	DMYCHARNA	53,44
102	SACÍ KOBKA	2,25
103	VÝFUKOVÁ KOBKA	3,15
104	ROZVODNA	15,84

POZNÁMKA

SOUČÁSTÍ STAVEBNÍCH PRACÍ V DMYCHÁRNĚ JSOU:

BOURACÍ PRÁCE:

- DEMONTÁŽ STÁVAJÍCÍHO ZAŘÍZENÍ + ODSTRANĚNÍ VZDUCHOTECHNIKY
- VYBOURÁNÍ DLAŽBY ZE STÁVAJÍCÍCH ZÁKLADŮ PRO DMYCHADLA – PLOCHA: 4,8x1,55m
- VYBOURÁNÍ STÁVAJÍCÍHO ZÁKLADU PRO DMYCHADLA VČETNĚ DLAŽBY tl.0,15m – PLOCHA: 2,75x1,15m
- ODŘEZÁNÍ NOSNÍKU OD ZDI PRO ZVEDACÍ ZAŘÍZENÍ NAD DMYCHADLY – 2ks
- VYBOURÁNÍ ŽÁRUBNĚ DVEŘÍ PRO VSTUP DO SACÍ KOBKY – DVEŘE BUDOU POSUNUTY Z DŮVODU UMÍSTĚNÍ TLUMIČE HLUKU
- VYBOURÁNÍ ČÁSTI ZDI 0,6x2,0m tl. 0,15m, PRO POSUNUTÍ DVEŘÍ
- PO ODSTRANĚNÍ STÁVAJÍCÍCH ROZVODŮ VZDUCHU BUDOU PROSTUPY UPRÁVENY NA NOVÉ ROZVODY
- VYBOURÁNÍ NOVÝCH PROSTUPŮ PRO POTRUBÍ VZDUCHU – PRO AN VRT PRO OCELOVÉ POTRUBÍ DN300 – 2ks, PRO REG VRT PRO OCELOVÉ POTRUBÍ DN200 – 2ks
- VYBOURÁNÍ NOVÝCH KAPES PRO OSAZENÍ NOSNÝCH PRVKŮ PRO ZVEDACÍ ZAŘÍZENÍ – VYBOURAT VE STĚNĚ KAPSU 150x300mm NA HLOUBKU 200mm – 4ks
- ODSTRANĚNÍ POŠKOZENÉ DLAŽBY CCA 4m²
- VYBOURÁNÍ STĚNY V MÍSTĚ TLUMIČŮ HLUKU tl. 0,15m – 0,9x0,6m

- VM Z VNĚJŠÍ STRANY VĚTRACÍ MŘÍŽKA SE SÍTKOU PROTI HMYZU
Z VNITŘNÍ STRANY VĚTRACÍ MŘÍŽKA S UZAVÍRATELNOU ŽALUZII

LEGENDA MATERIÁLŮ

- STÁVAJÍCÍ ZDIVO
BET. DLAŽBA

DOKUMENTACE STAVEBNÍCH OBJEKTŮ

SO 02 Biologická část ČOV
DSO 02.7 Dmychárna stávající

±0,000 = 242,85

Rev. č.	Datum	Schválil	Stručný popis změn

KOOPERACE V PROFESI	tel.: -
PRO DUIS s.r.o.	e-mail: -
	IČO: -

				DUIS S.R.O. Projektové a inženýrské služby Srbská 1546/21, 612 00 Brno E-mail: duis@duis.cz www.duis.cz	
Vypracoval: Ing. Jílková	Projektant: Ing. Havlů <i>Kadu</i>	Hl.ing.projektu: Ing. Havlů <i>Kadu</i>	Tech. kontrola: Ing. Vach <i>MZ</i>		
Objednatel: Svazek vodovodů a kanalizací Tišnovsko		Investor: Svazek vodovodů a kanalizací Tišnovsko		Formát:	3 A4
ČOV TIŠNOV, BŘEZINA - INTENZIFIKACE A ROZŠÍŘENÍ				Datum:	05/2022
				Stupeň:	DPS
				Soubor:	–
				Měřítko:	1:50
				Příloha: Stávající dmychárna - půdorys	Číslo zakázky: 1256