



ŘEZ A-A'

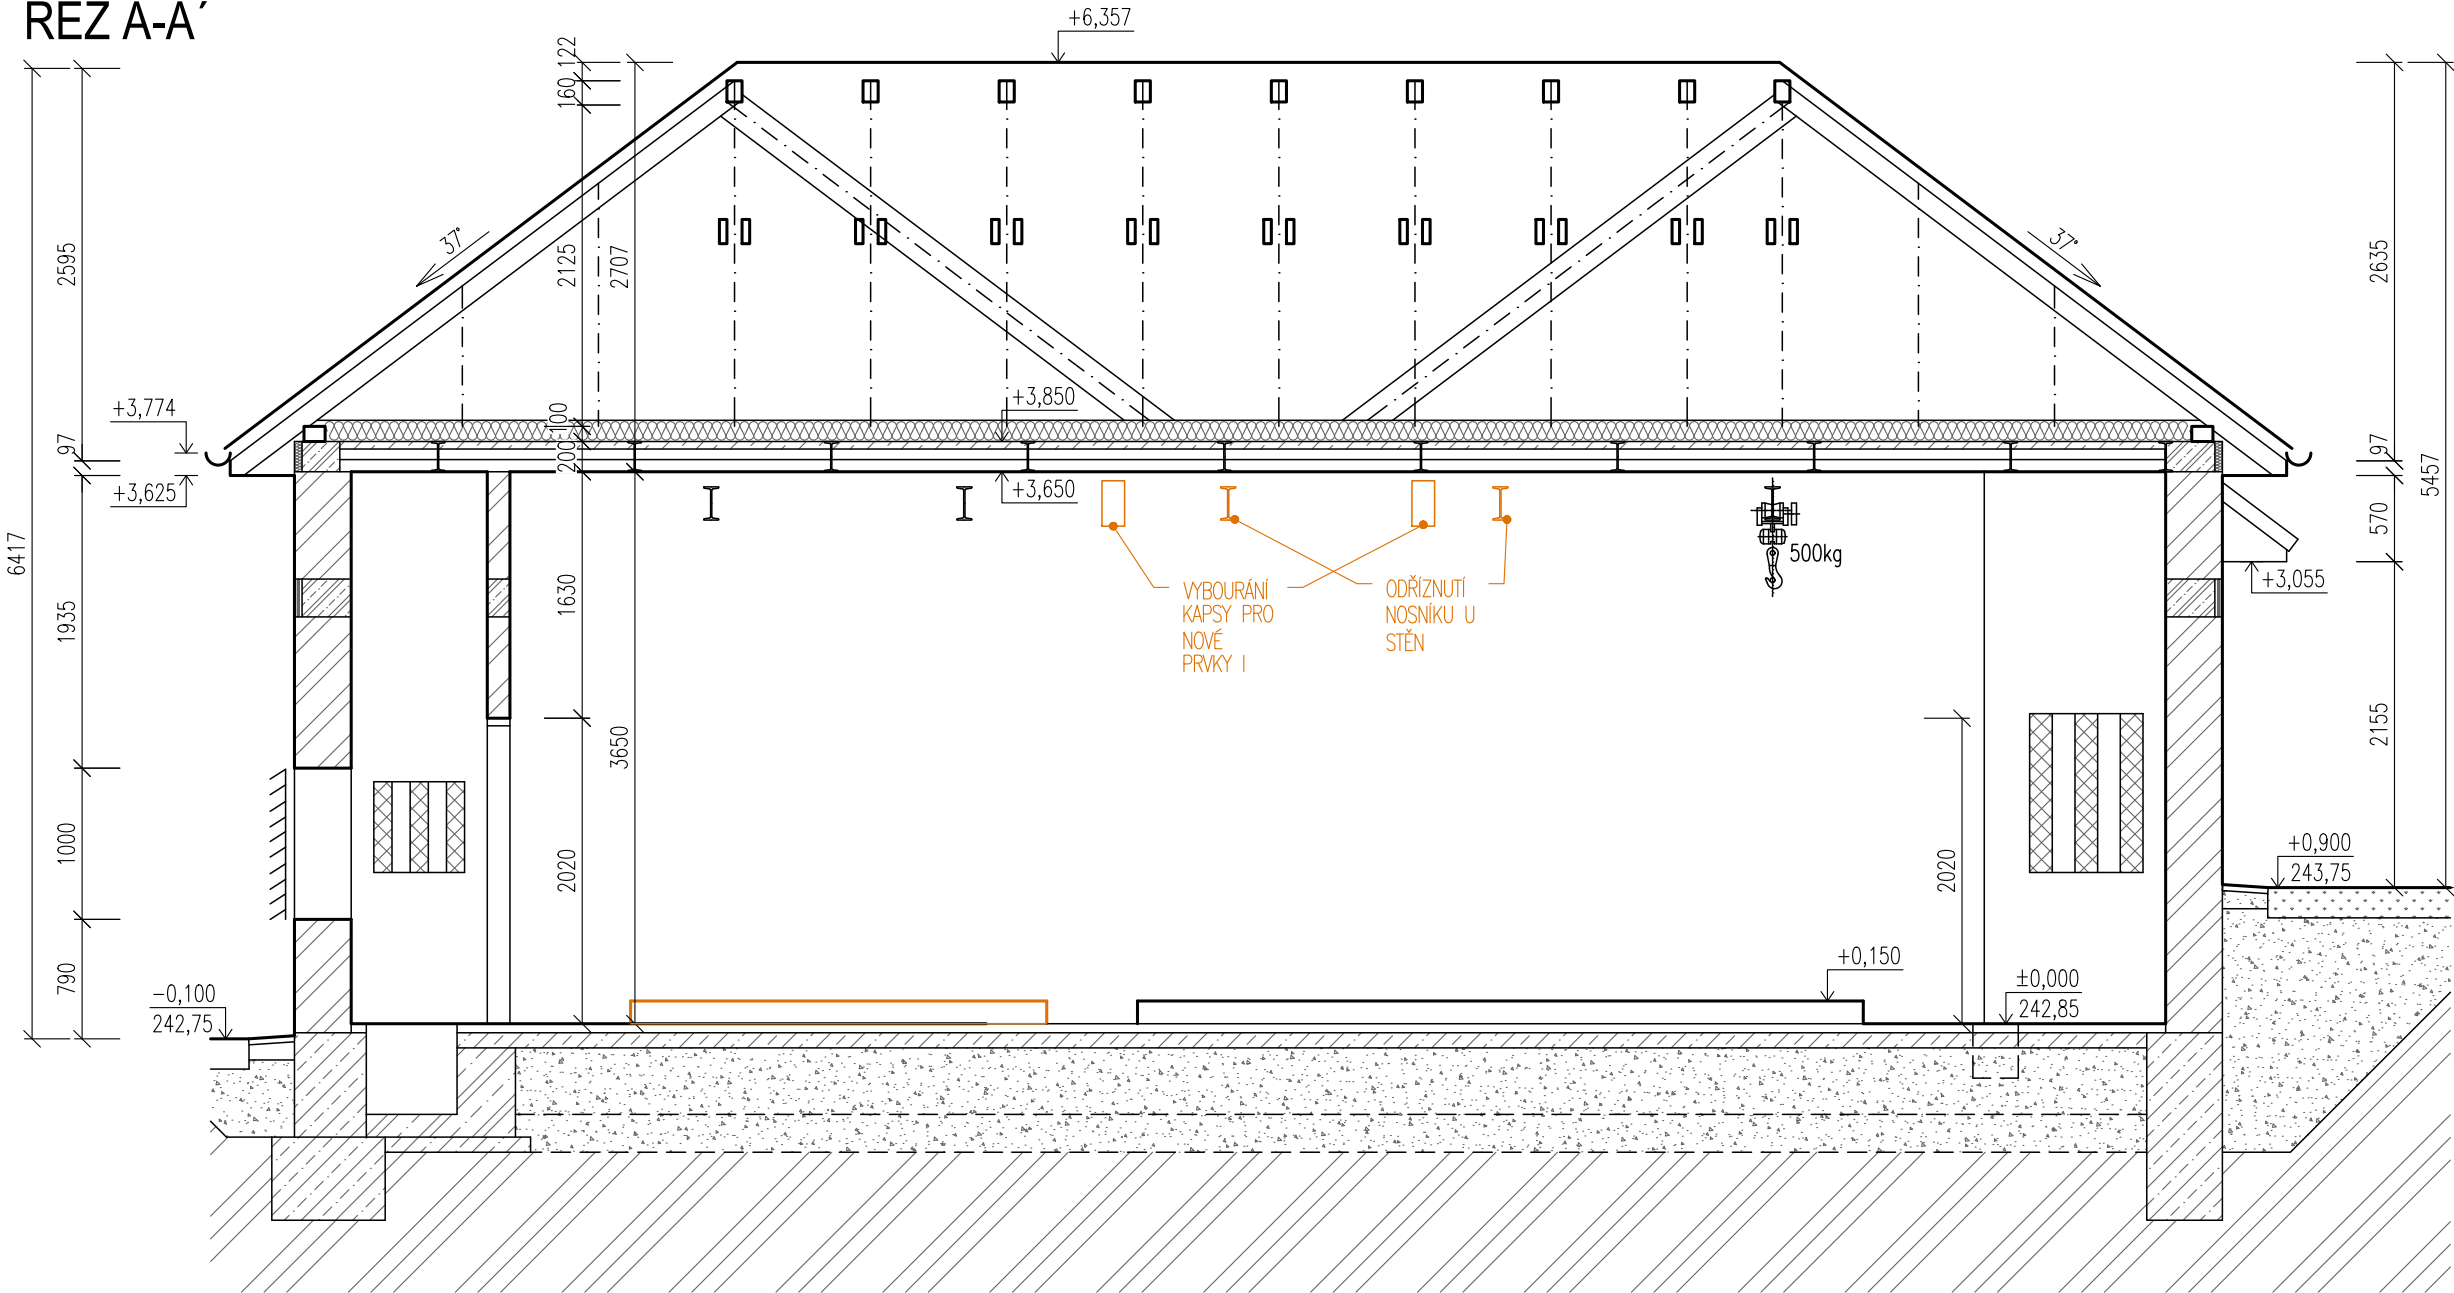

ŘEZ B-B'

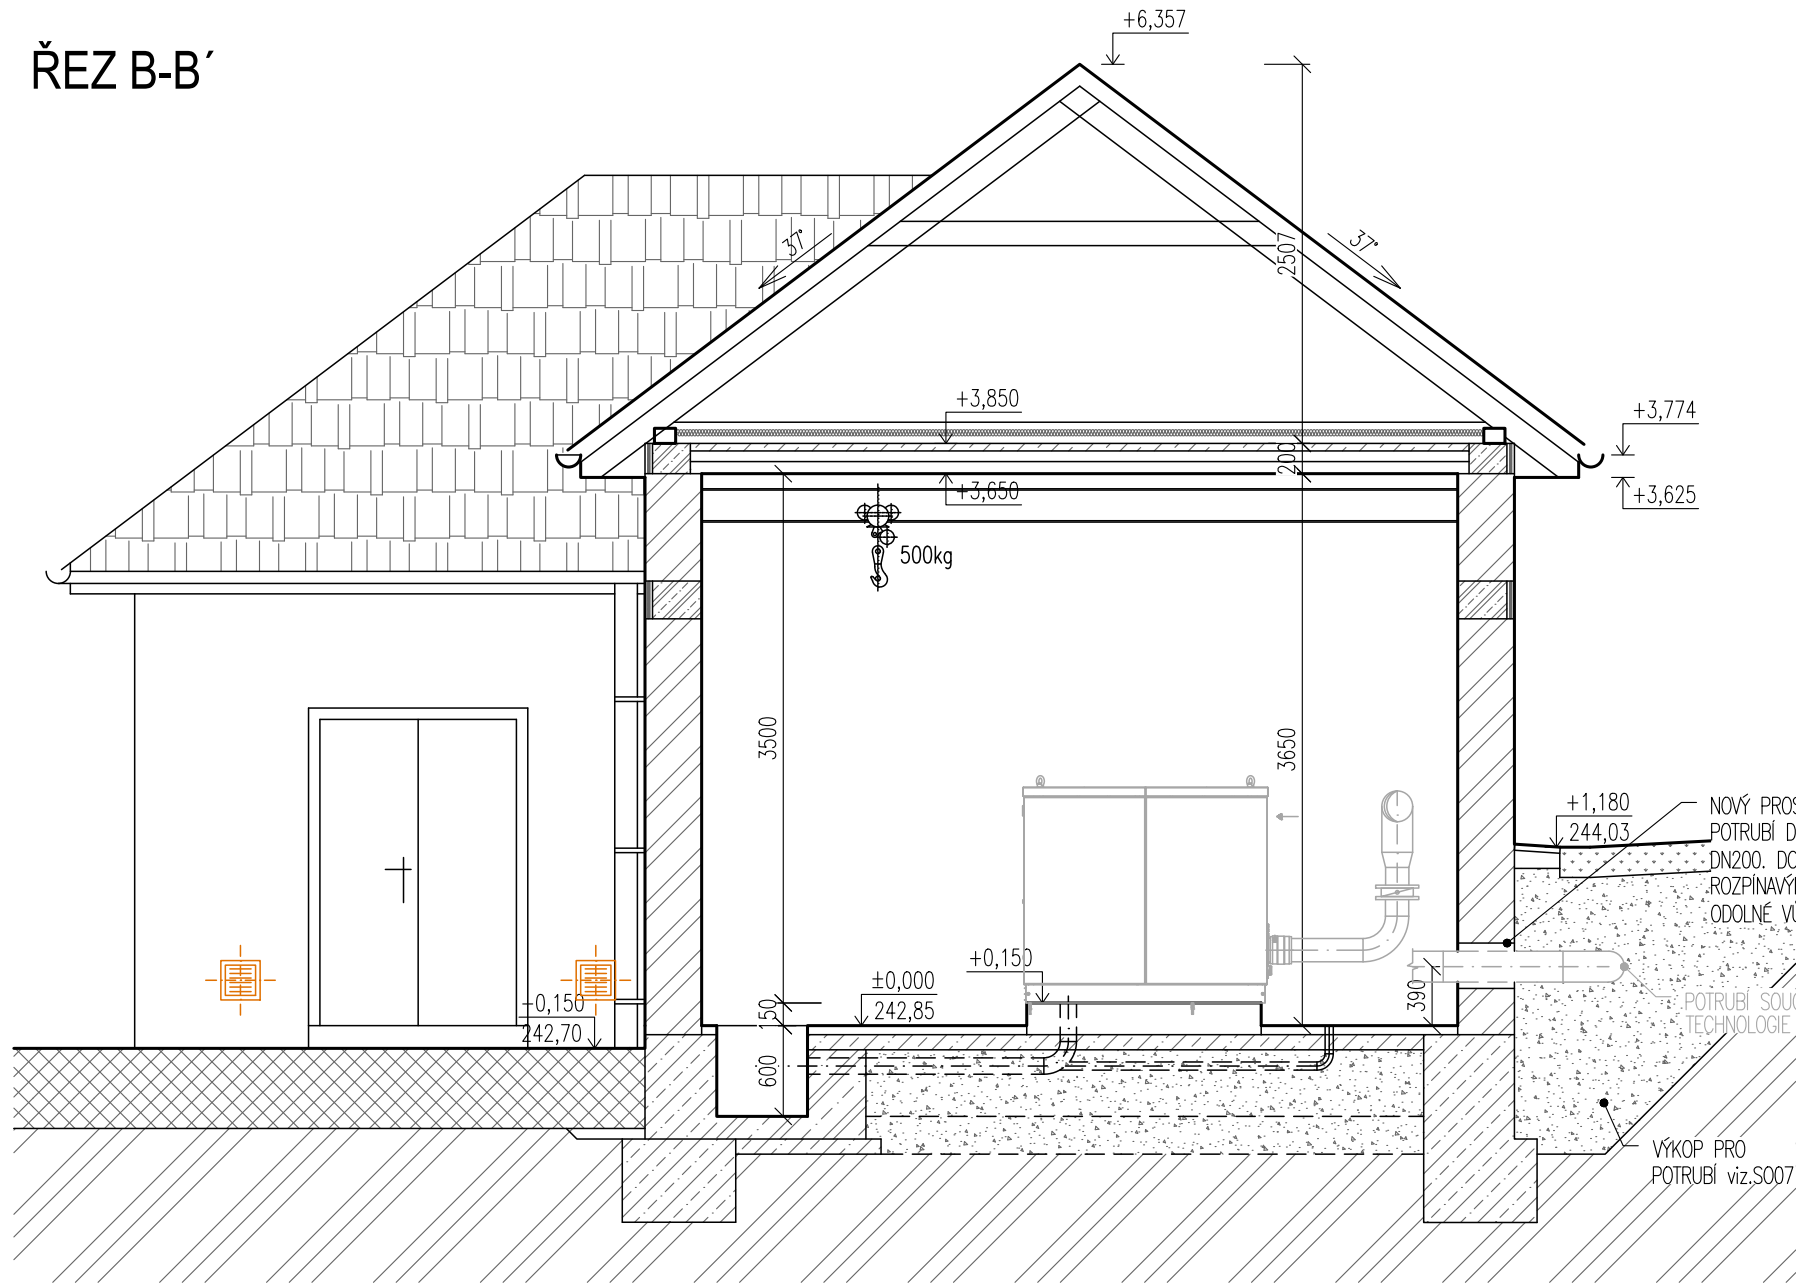

POZNÁMKA

SOUČÁSTÍ STAVEBNÍCH PRACÍ V DMYCHÁRNĚ JSOU:

- BOURACÍ PRÁCE:**
- DEMONTÁŽ STÁVAJÍCÍHO ZAŘÍZENÍ + ODSTRANĚNÍ VZDUCHOTECHNIKY
 - VYBOURÁNÍ DLAŽBY ZE STÁVAJÍCÍCH ZÁKLADŮ PRO DMYCHADLA – PLOCHA: 4,8x1,55m
 - VYBOURÁNÍ STÁVAJÍCÍHO ZÁKLADU PRO DMYCHADLA VČETNĚ DLAŽBY tl.0,15m – PLOCHA: 2,75x1,15m
 - ODŘEZÁNÍ NOSNÍKU OD ZDI PRO ZVEDACÍ ZAŘÍZENÍ NAD DMYCHADLY – 2ks
 - VYBOURÁNÍ ŽÁRUBNĚ DVEŘÍ PRO VSTUP DO SACÍ KOBKY – DVEŘE BUDOU POSUNUTY Z DŮVODU UMÍSTĚNÍ TLUMIČE HLUKU
 - VYBOURÁNÍ ČÁSTI ZDI 0,6x2,0m tl. 0,15m, PRO POSUNUTÍ DVEŘÍ
 - PO ODSTRANĚNÍ STÁVAJÍCÍCH ROZVODŮ VZDUCHU BUDOU PROSTUPY UPRAVENY NA NOVÉ ROZVODY
 - VYBOURÁNÍ NOVÝCH PROSTUPŮ PRO POTRUBÍ VZDUCHU – PRO AN VRT PRO OCELOVÉ POTRUBÍ DN300 – 2ks, PRO REG VRT PRO OCELOVÉ POTRUBÍ DN200 – 2ks
 - VYBOURÁNÍ NOVÝCH KAPES PRO OSAZENÍ NOSNÝCH PRVKŮ PRO ZVEDACÍ ZAŘÍZENÍ – VYBOURAT VE STĚNĚ KAPSU 150x300mm NA HLoubKU 200mm – 4ks
 - ODSTRANĚNÍ POŠKOZENÉ DLAŽBY CCA 4m²
 - VYBOURÁNÍ STĚNY V MÍSTĚ TLUMIČŮ HLUKU tl. 0,15m – 0,9x0,6m

- VM Z VNĚJŠÍ STRANY VĚTRACÍ MŘÍŽKA SE SÍTKOU PROTI HMYZU
Z VNITŘNÍ STRANY VĚTRACÍ MŘÍŽKA S UZAVÍRATELNOU ŽALUZIÍ

LEGENDA MATERIÁLŮ

- STÁVAJÍCÍ ZDIVO
- PROSTÝ BETON
- ŽELEZOBETON
- HUTNĚNÝ NÁSYP
- PŮVODNÍ ZEMINA
- TEPELNÁ IZOLACE

DOKUMENTACE STAVEBNÍCH OBJEKTŮ

SO 02 Biologická část ČOV
DSO 02.7 Dmychárna stávající

±0,000 = 242,85

Rev. č.	Datum	Schválil	Stručný popis změn

KOOPERACE V PROFESI	tel.: -
	e-mail: -
PRO DUIS s.r.o.	IČO: -

				DUIS S.R.O. Projektové a inženýrské služby Srbská 1546/21, 612 00 Brno E-mail: duis@duis.cz www.duis.cz	
Vypracoval: Ing. Jílková	Projektant: Ing. Havlů <i>Havlů</i>	Hl.ing.projektu: Ing. Havlů <i>Havlů</i>	Tech. kontrola: Ing. Vach <i>Mgš</i>		
Objednatel: Svazek vodovodů a kanalizací Tišnovsko		Investor: Svazek vodovodů a kanalizací Tišnovsko		Formát:	6 A4
ČOV TIŠNOV, BŘEZINA - INTENZIFIKACE A ROZŠÍŘENÍ				Datum:	05/2022
				Stupeň:	DPS
				Soubor:	–
				Měřítko:	1:50
Příloha: Stávající dmychárna - řezy				Číslo zakázky: 1256	Č.přílohy: D.1.2.7-2