



ŘEZ A-A'

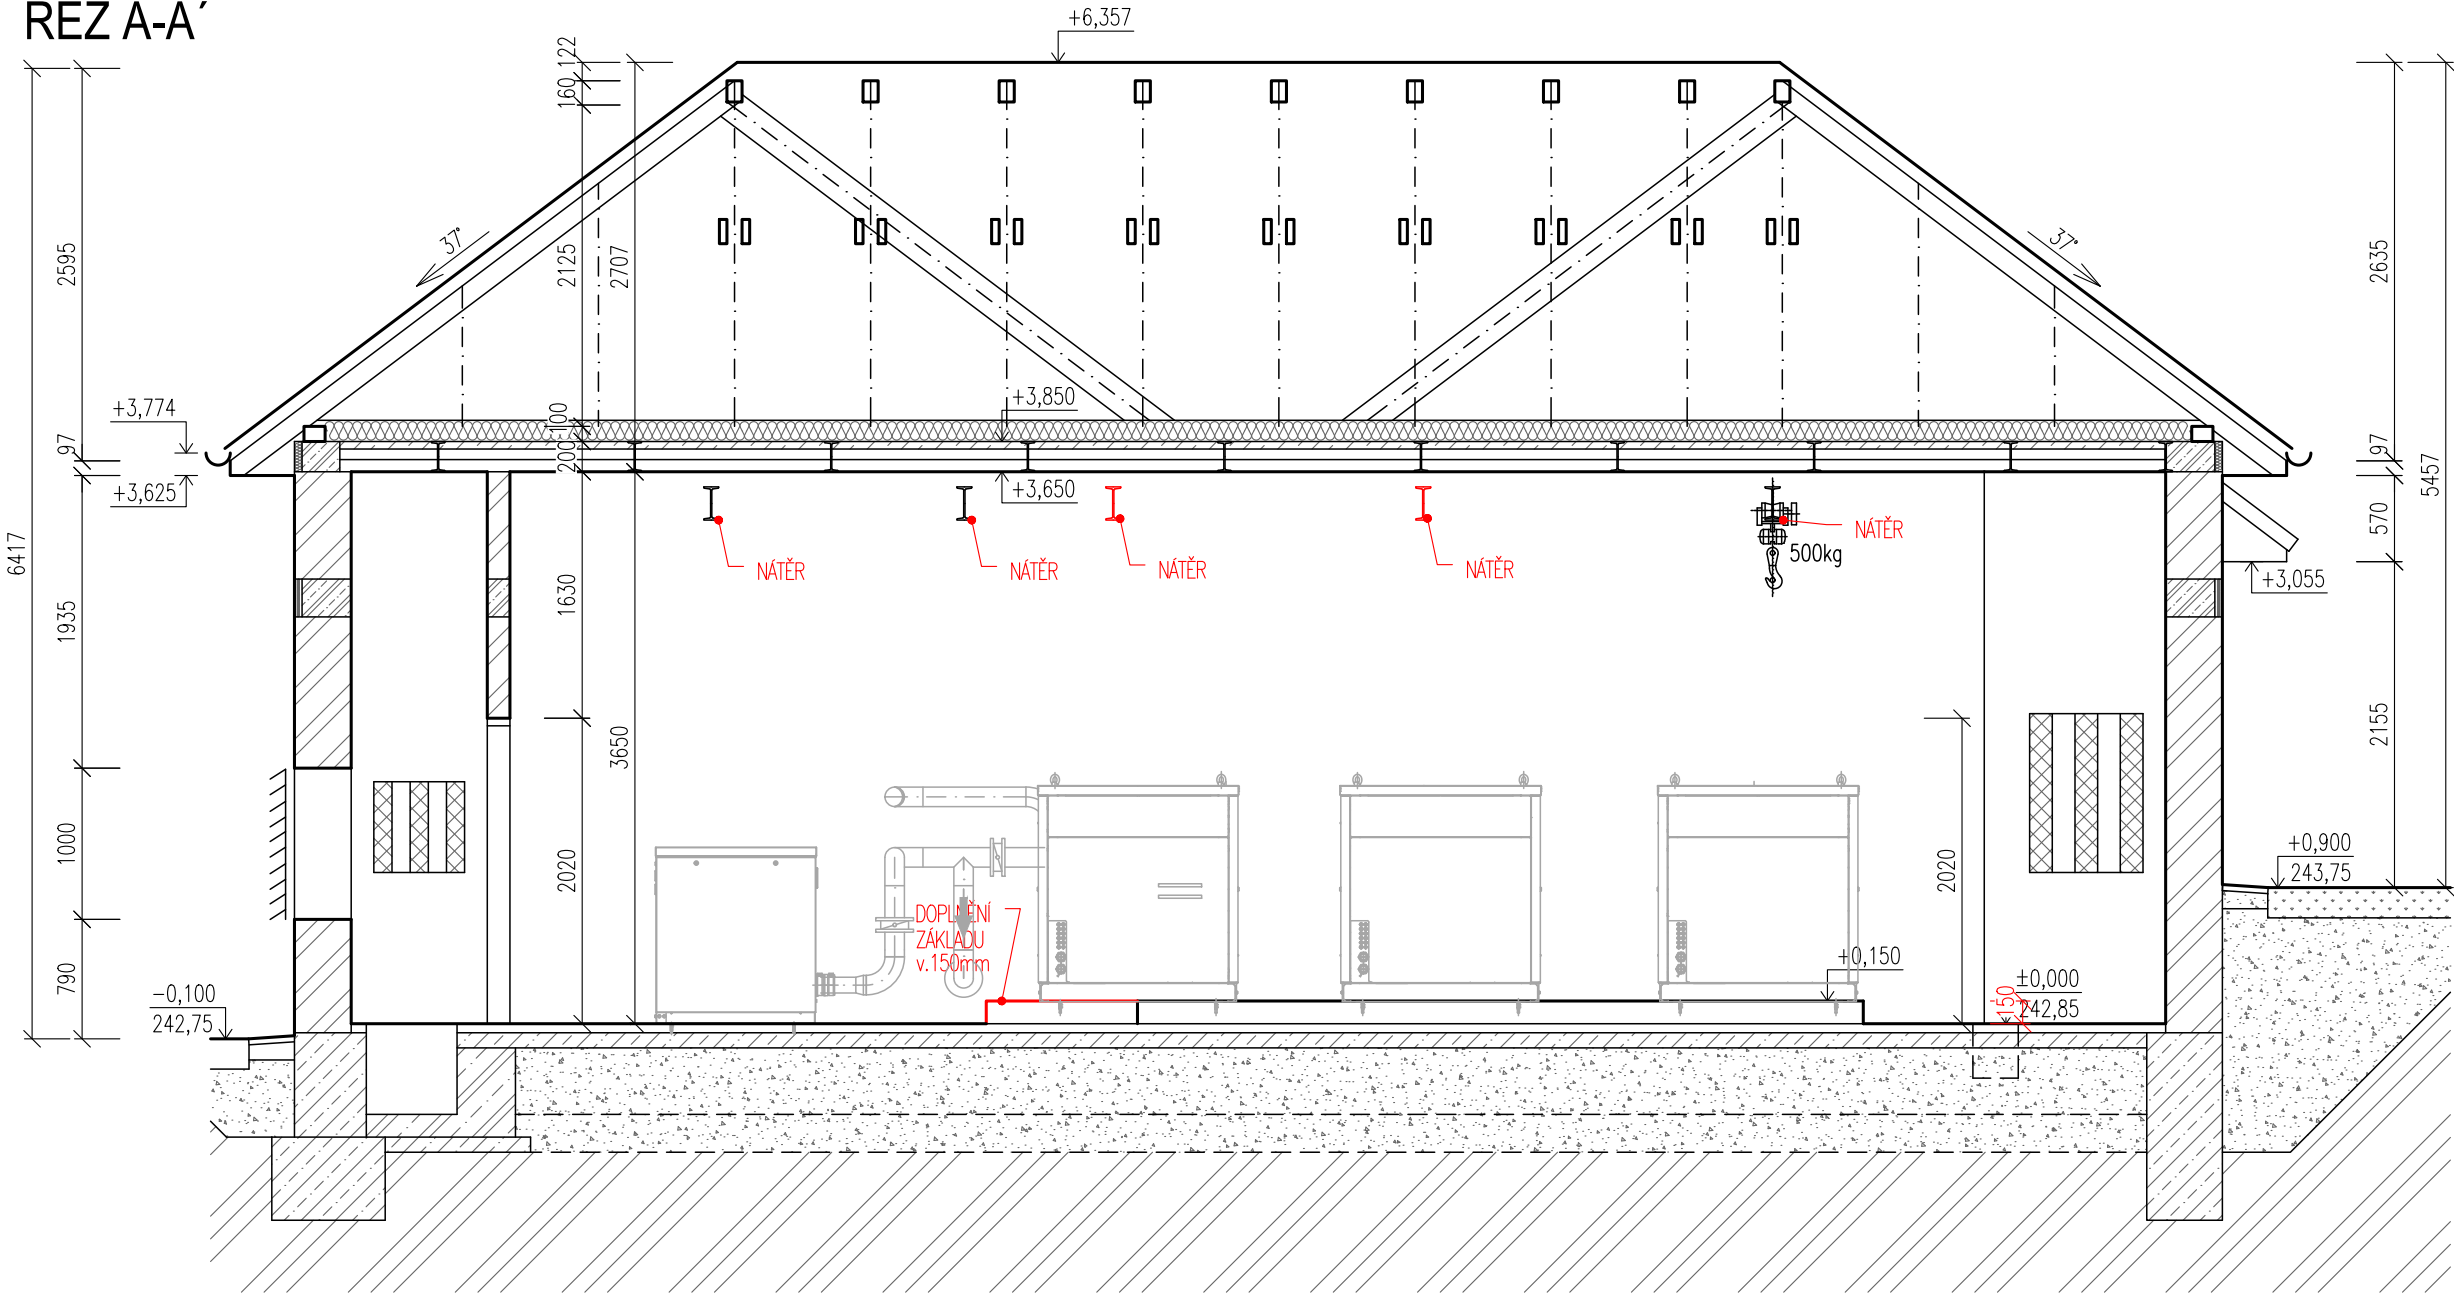

ŘEZ B-B'

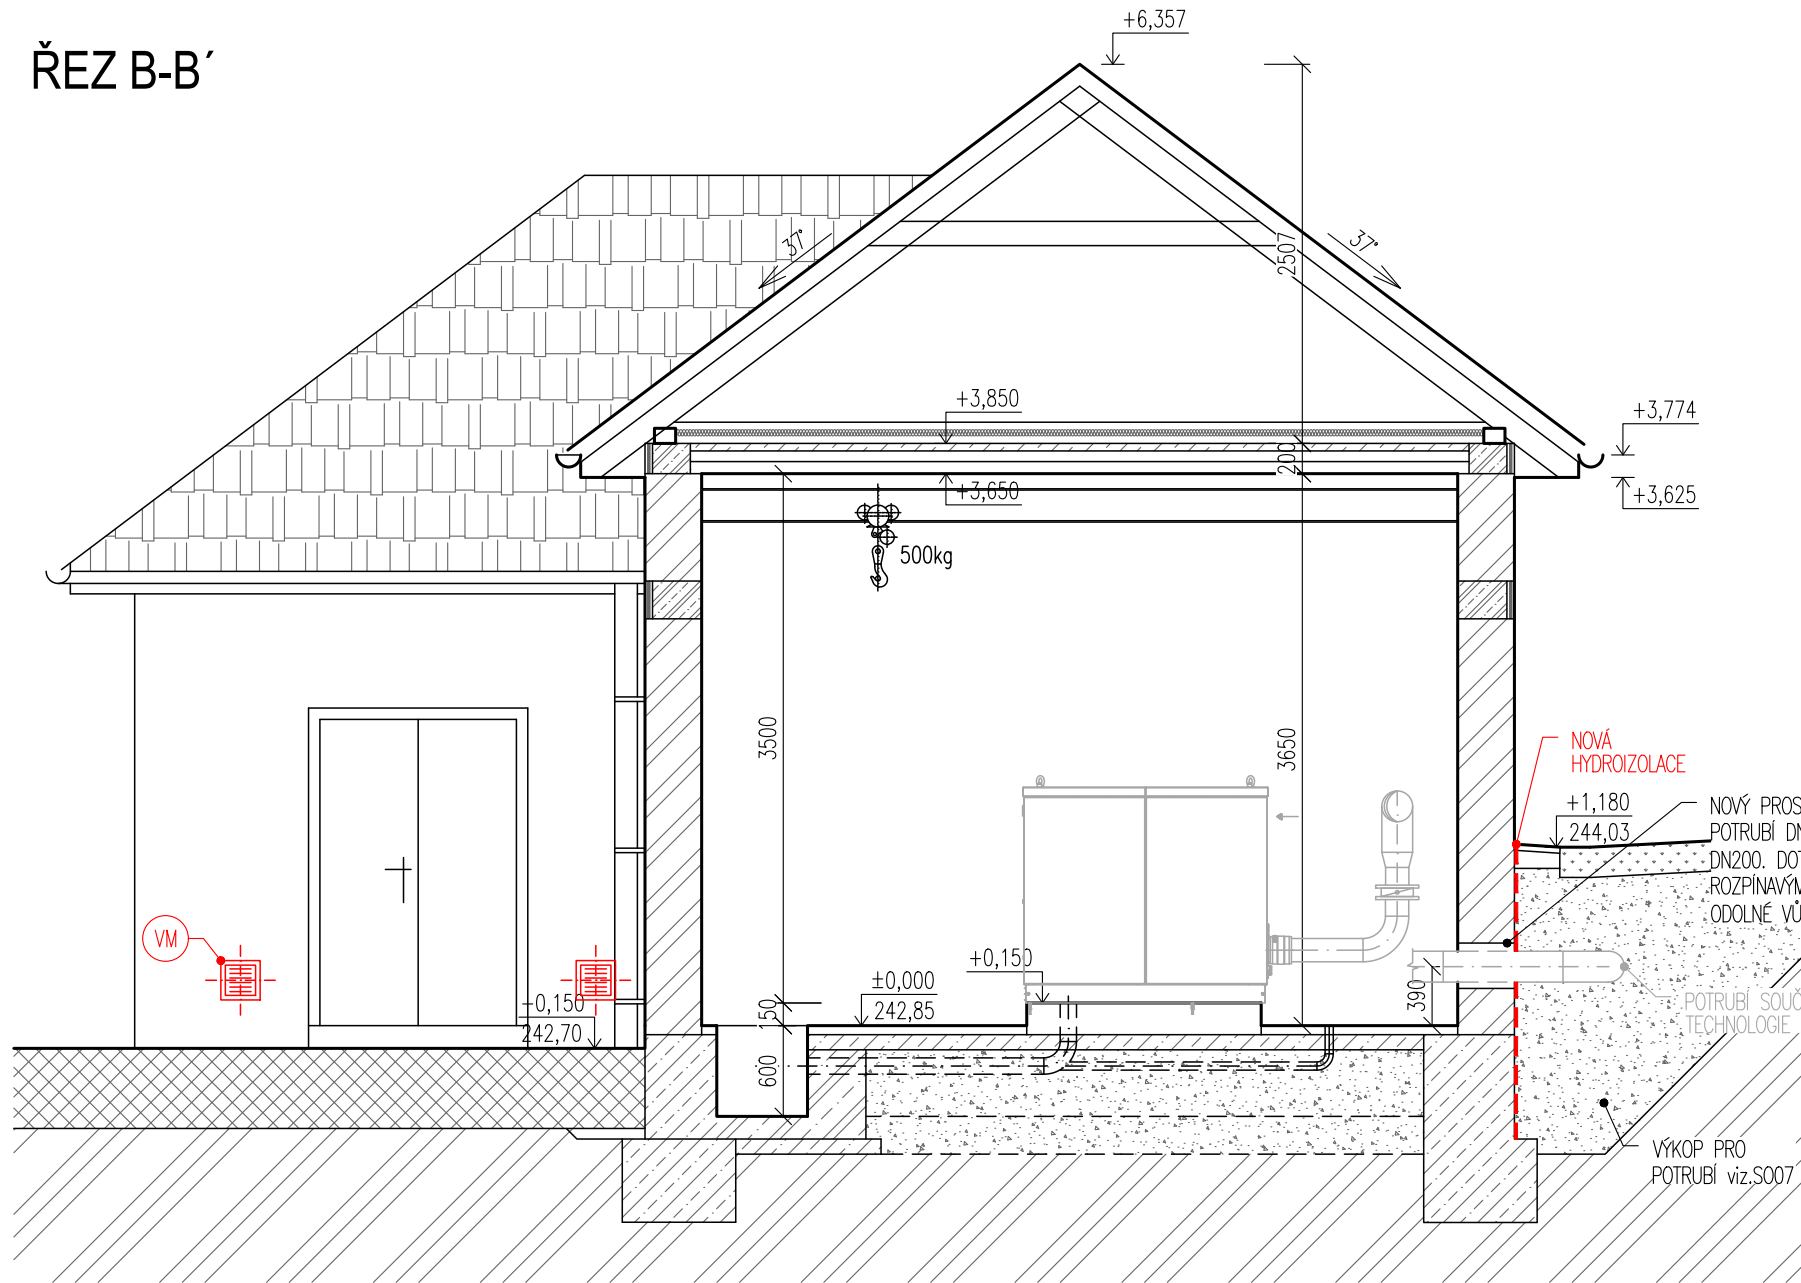

LEGENDA MATERIÁLŮ

- STÁVAJÍCÍ ZDIVO
- PROSTÝ BETON
- ŽELEZOBETON
- HUTNĚNÝ NÁSYP
- PŮVODNÍ ZEMINA
- TEPELNÁ IZOLACE

LEGENDA MÍSTNOSTÍ

OZN.	ÚČEL	PLOCHA [m²]	PODLAHA	POVRCH STĚN	POVRCH STROPU	POZNÁMKA
101	DMYCHARNA	53,44	KER. DLAŽBA	VÁPENNOCEM. OMÍTKA	VÁPENNOCEM. OMÍTKA	SOKL, v=100MM
102	SACÍ KOBKA	2,25	BETONOVÁ MAZANINA	VÁPENNOCEM. OMÍTKA	VÁPENNOCEM. OMÍTKA	-
103	VÝFUKOVÁ KOBKA	3,15	BETONOVÁ MAZANINA	VÁPENNOCEM. OMÍTKA	VÁPENNOCEM. OMÍTKA	-
104	ROZVODNA	15,84	ŽEBR. OCEL. PLECHY	VÁPENNOCEM. OMÍTKA	VÁPENNOCEM. OMÍTKA	-

POZNÁMKA

SOUČÁSTÍ STAVEBNÍCH PRACÍ V DMYCHÁRNĚ JSOU:

- NOVÉ KONSTRUKCE
- DOPLNĚNÍ MŘÍŽKY PROTI HMYZU DO OKNA 1200x1250mm
 - NOVÁ HYDROIZOLACE STĚNY SMĚREM K REGENERACI
 - ZAZDĚNÍ OTVORU PO POSUNUTÍ DVEŘÍ DO SACÍ KOBKY
 - DOPLNĚNÍ ZÁKLADU POD DMYCHADLA
 - DOPLNĚNÍ DLAŽBY NA NOVÉM ZÁKLADU, V MÍSTĚ VYBOURANÉHO ZÁKLADU A V KOBKÁCH
 - VYČIŠTĚNÍ STÁVAJÍCÍ DLAŽBY
 - OPRAVA VNĚJŠÍHO OBLOŽENÍ A OPRAVA POŠKOZENÉ OMÍTKY
 - DOPLNĚNÍ VNITŘNÍCH OMÍTEK
 - NOVÁ VÝMALBA VNITŘNÍCH STĚN A STROPŮ
 - OČISTĚNÍ A NATŘENÍ VNĚJŠÍ OMÍTKY
 - NOVÉ NATĚRY ZÁMEČNICKÝCH VÝROBKŮ (NOSNÍKY, ŽÁRUBNĚ, DVEŘE, VRATA, ZAKRYTÍ KABELOVÉHO ŽLABU)

DOKUMENTACE STAVEBNÍCH OBJEKTŮ

SO 02 Biologická část ČOV
DSO 02.7 Dmychárna stávající

±0,000 = 242,85

Rev. č.	Datum	Schválil	Stručný popis změn

KOOPERACE V PROFESI	tel.: -
	e-mail: -
PRO DUIS s.r.o.	IČO: -

				DUIS S.R.O. Projektové a inženýrské služby Srbská 1546/21, 612 00 Brno E-mail: duis@duis.cz www.duis.cz	
Vypracoval: Ing. Jílková	Projektant: Ing. Havlů <i>Havlu</i>	Hl.ing.projektu: Ing. Havlů <i>Havlu</i>	Tech. kontrola: Ing. Vach <i>Mus</i>		
Objednatel: Svazek vodovodů a kanalizací Tišnovsko		Investor: Svazek vodovodů a kanalizací Tišnovsko		Formát:	6 A4
Akce: ČOV TIŠNOV, BŘEZINA - INTENZIFIKACE A ROZŠÍŘENÍ				Datum:	05/2022
				Stupeň:	DPS
				Soubor:	–
				Měřítko:	1:50
				Príloha: Stávající dmychárna - nové konstrukce - řezy	Číslo zakázky: 1256