


STÁVAJÍCÍ STAV - VZDUCHOTECHNIKA
PŮDORYS

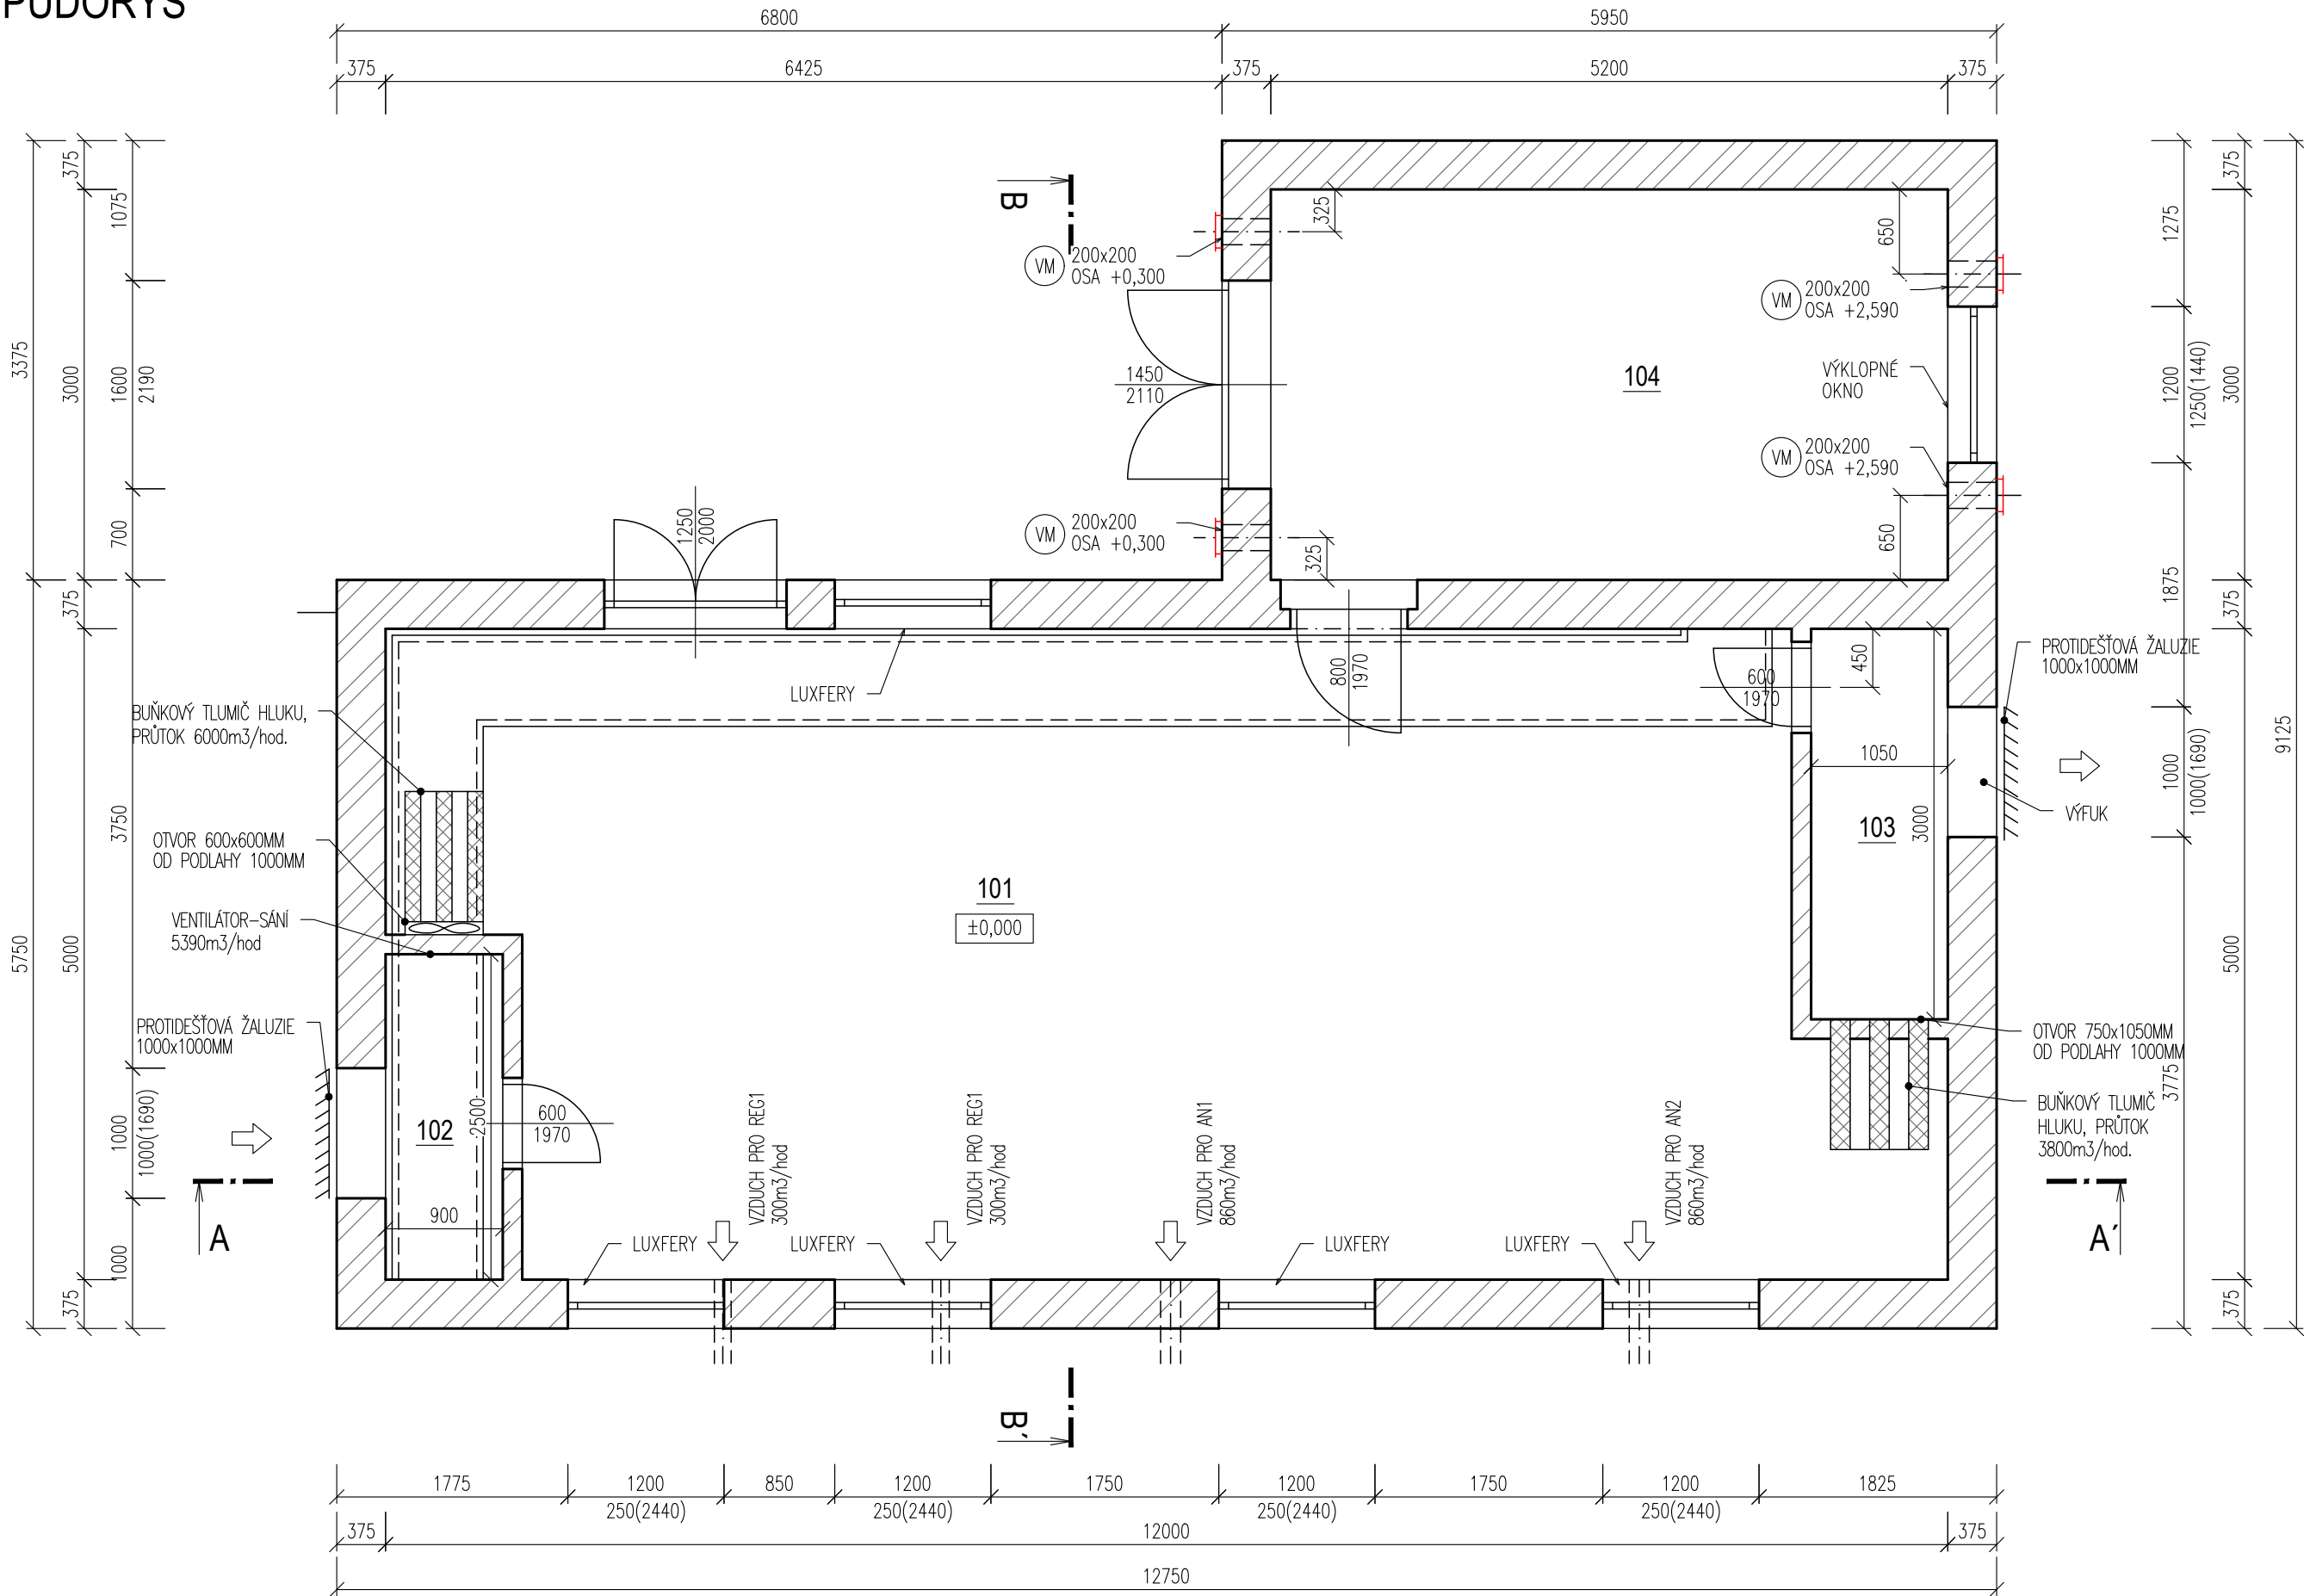

LEGENDA MÍSTNOSTÍ

OZN.	ÚČEL	PLOCHA [M2]	OBJEM MÍSTNOSTI	POTŘEBA VZDUCHU	VÝMĚNA VZDUCHU	POZNÁMKA
101	DMÝCHARNA	53,44	195,0	2300 m3/hod	12300 m3/hod	Podtlakový systém
102	SACÍ KOBKA	2,25	8,2	-	-	-
103	VÝFUKOVÁ KOBKA	3,15	11,5	-	-	-
104	ROZVODNA	15,84	57,7	10x	600 m3/hod	CHLAZENÍ OKNEM

DEMONTÁŽE

- VNĚJŠÍ VĚTRACÍ MŘÍŽKY NA FASÁDĚ BUDOU PONECHÁNY POUZE SE DOKONALE VYČISTÍ 2ks 1000x1000
- ODSTANĚNÍ TLUMIČŮ HLUKU NA SÁNÍ I NA VÝFUKU - 2KS 600X800X1000, 750X1050X1000 + PODPĚRA
- ODSTRANĚNÍ VENTILÁTORU VZDUCHU NA SÁNÍ 5390m3/hod
- VNĚJŠÍ A VNITŘNÍ MŘÍŽKY V MÍSTNOSTI ROZVODY - ODSTRANĚNÍ 4 KS PLASTOVÉ 200x200

VM Z VNĚJŠÍ STRANY VĚTRACÍ MŘÍŽKA SE SÍTKOU PROTI HMYZU
Z VNITŘNÍ STRANY VĚTRACÍ MŘÍŽKA S UZAVÍRATELNOU ŽALUZIÍ

DOKUMENTACE STAVEBNÍCH OBJEKTŮ

SO 02 Biologická část ČOV
DSO 02.7 Dmychárna stávající

±0,000 = 242,85

Rev. č.	Datum	Schválil	Stručný popis změn

KOOPERACE V PROFESI	tel.: -
	e-mail: -
PRO DUIS s.r.o.	IČO: -

DUIS S.R.O.
Projektové a inženýrské služby
Srbská 1546/21, 612 00 Brno
E-mail: duis@duis.cz
www.duis.cz

Vypracoval:	Projektant: Ing. Havlů <i>Havlu</i>	Hl.ing.projektuj: Ing. Havlů <i>Havlu</i>	Tech. kontrola: Ing. Vach <i>Vach</i>
Objednatel: Svazek vodovodů a kanalizací Tišnovsko		Investor: Svazek vodovodů a kanalizací Tišnovsko	
Akce: ČOV TIŠNOV, BŘEZINA - INTENZIFIKACE A ROZŠÍŘENÍ			
Příloha: Stávající dmychárna - vzduchotechnika - půdorys			

Formát:	3 A4
Datum:	05/2022
Stupeň:	DPS
Soubor:	-
Měřítko:	1:50
Číslo zakázky: 1256	Č.přílohy: D.1.2.7-6