


NOVÝ STAV - VZDUCHOTECHNIKA
PŮDORYS

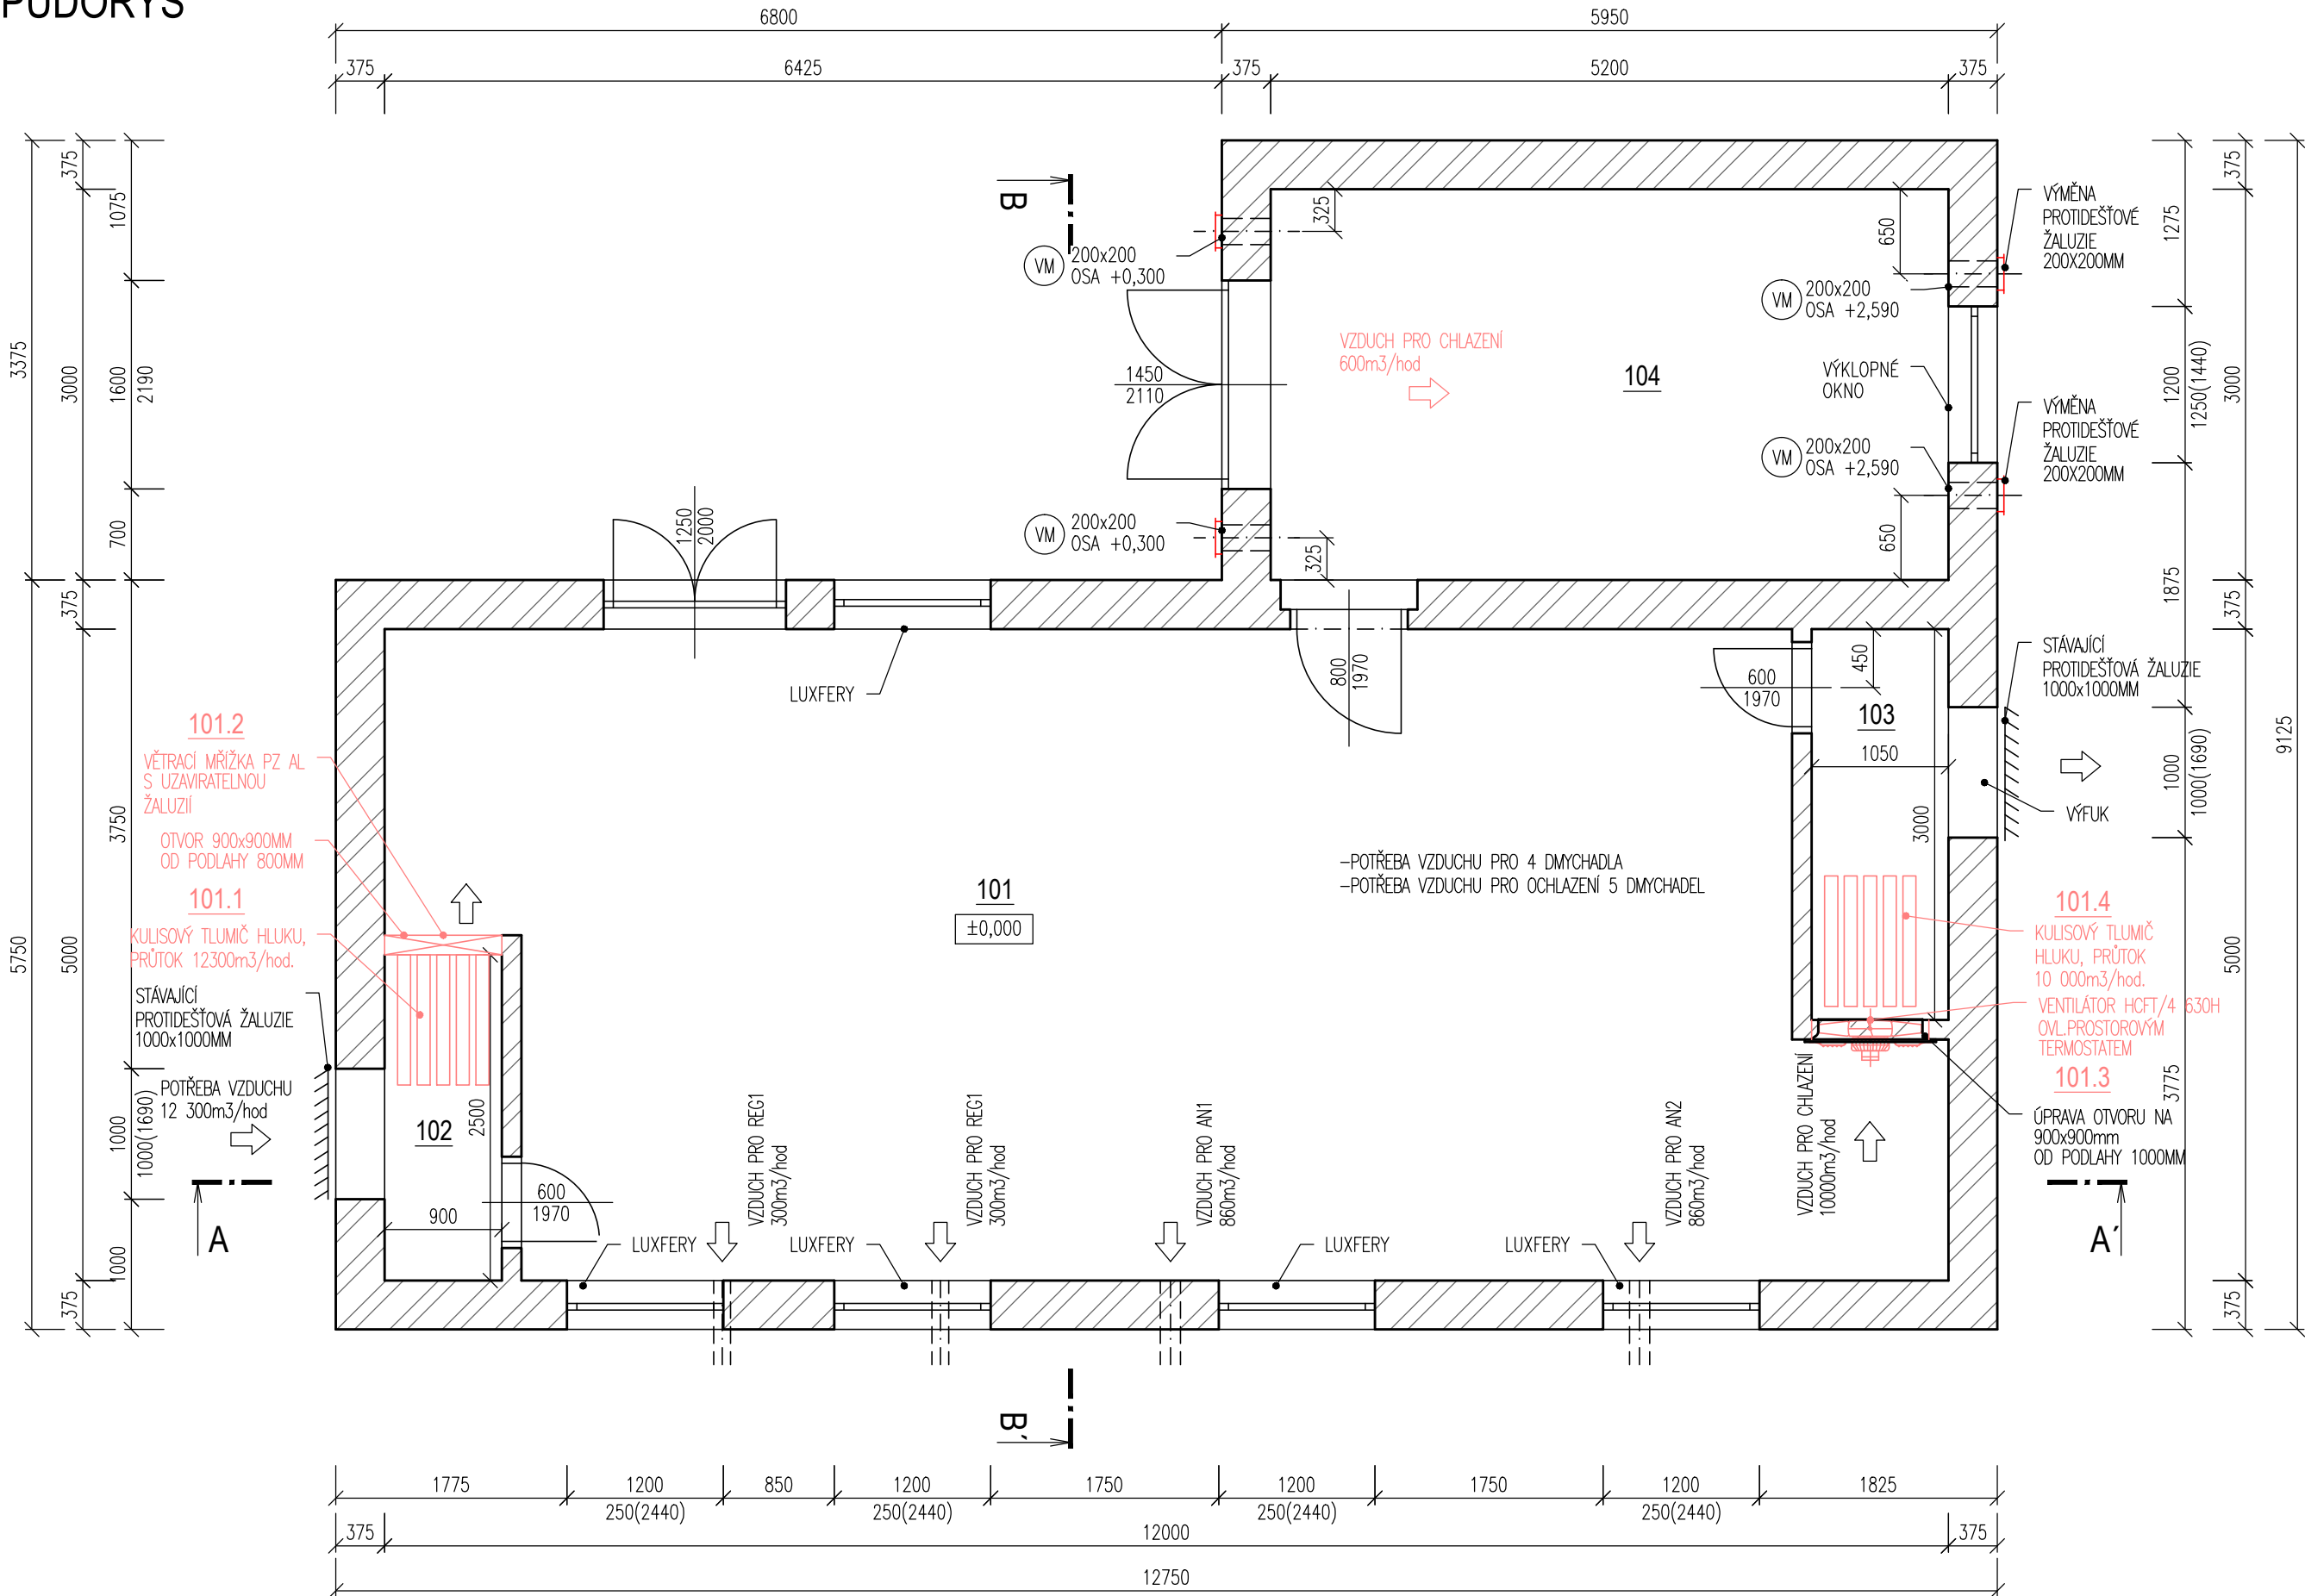

LEGENDA MÍSTNOSTÍ

OZN.	ÚČEL	PLOCHA [M2]	OBJEM MÍSTNOSTI	POTŘEBA VZDUCHU	VÝMĚNA VZDUCHU	POZNÁMKA
101	DMYCHÁRNA	53,44	195,0	2300 m3/hod	12300 m3/hod	Podtlakový systém
102	SACÍ KOBKA	2,25	8,2	-	-	-
103	VÝFUKOVÁ KOBKA	3,15	11,5	-	-	-
104	ROZVODNA	15,84	57,7	10x	600 m3/hod	CHLAZENÍ OKNEM

VÝPIS PRVKŮ

- DMYCHÁRNA
101.1 KULISOVÝ TLUMIČ HLUKU
101.2 VĚTRACÍ MŘÍŽKA AL S UZAVÍRATELNOU ŽALUZÍÍ
101.3 AXIÁLNÍ VENTILÁTOR
101.4 KULISOVÝ TLUMIČ HLUKU
ROZVODNA
104.1 VÝMĚNA VENKOVNÁCH MŘÍŽEK AL
104.2 VÝMĚNA VNITŘNÍCH MŘÍŽEK AL

DOKUMENTACE STAVEBNÍCH OBJEKTŮ

SO 02 Biologická část ČOV
DSO 02.7 Dmychárna stávající

±0,000 = 242,85

Rev. č.	Datum	Schválil	Stručný popis změn

KOOPERACE V PROFESI	tel.: -
	e-mail: -
PRO DUIS s.r.o.	IČO: -

				DUIS S.R.O. Projektové a inženýrské služby Srbská 1546/21, 612 00 Brno E-mail: duis@duis.cz www.duis.cz	
Vypracoval:	Projektant: Ing. Havlů <i>Hand</i>	HLing.projektu: Ing. Havlů <i>Hand</i>	Tech. kontrola: Ing. Vach <i>MV</i>		
Objednatel: Svazek vodovodů a kanalizací Tišnovsko		Investor: Svazek vodovodů a kanalizací Tišnovsko		Formát:	3 A4
Akce: ČOV TIŠNOV, BŘEZINA - INTENZIFIKACE A ROZŠÍŘENÍ				Datum:	05/2022
				Stupeň:	DPS
				Soubor:	–
				Měřítko:	1:50
				Číslo zakázky:	1256
Příloha: Stávající dmychárna - vzduchotechnika - půdorys nový stav				Č.přílohy:	D.1.2.7-7