


NOVÝ STAV - VZDUCHOTECHNIKA
ŘEZ A-A'

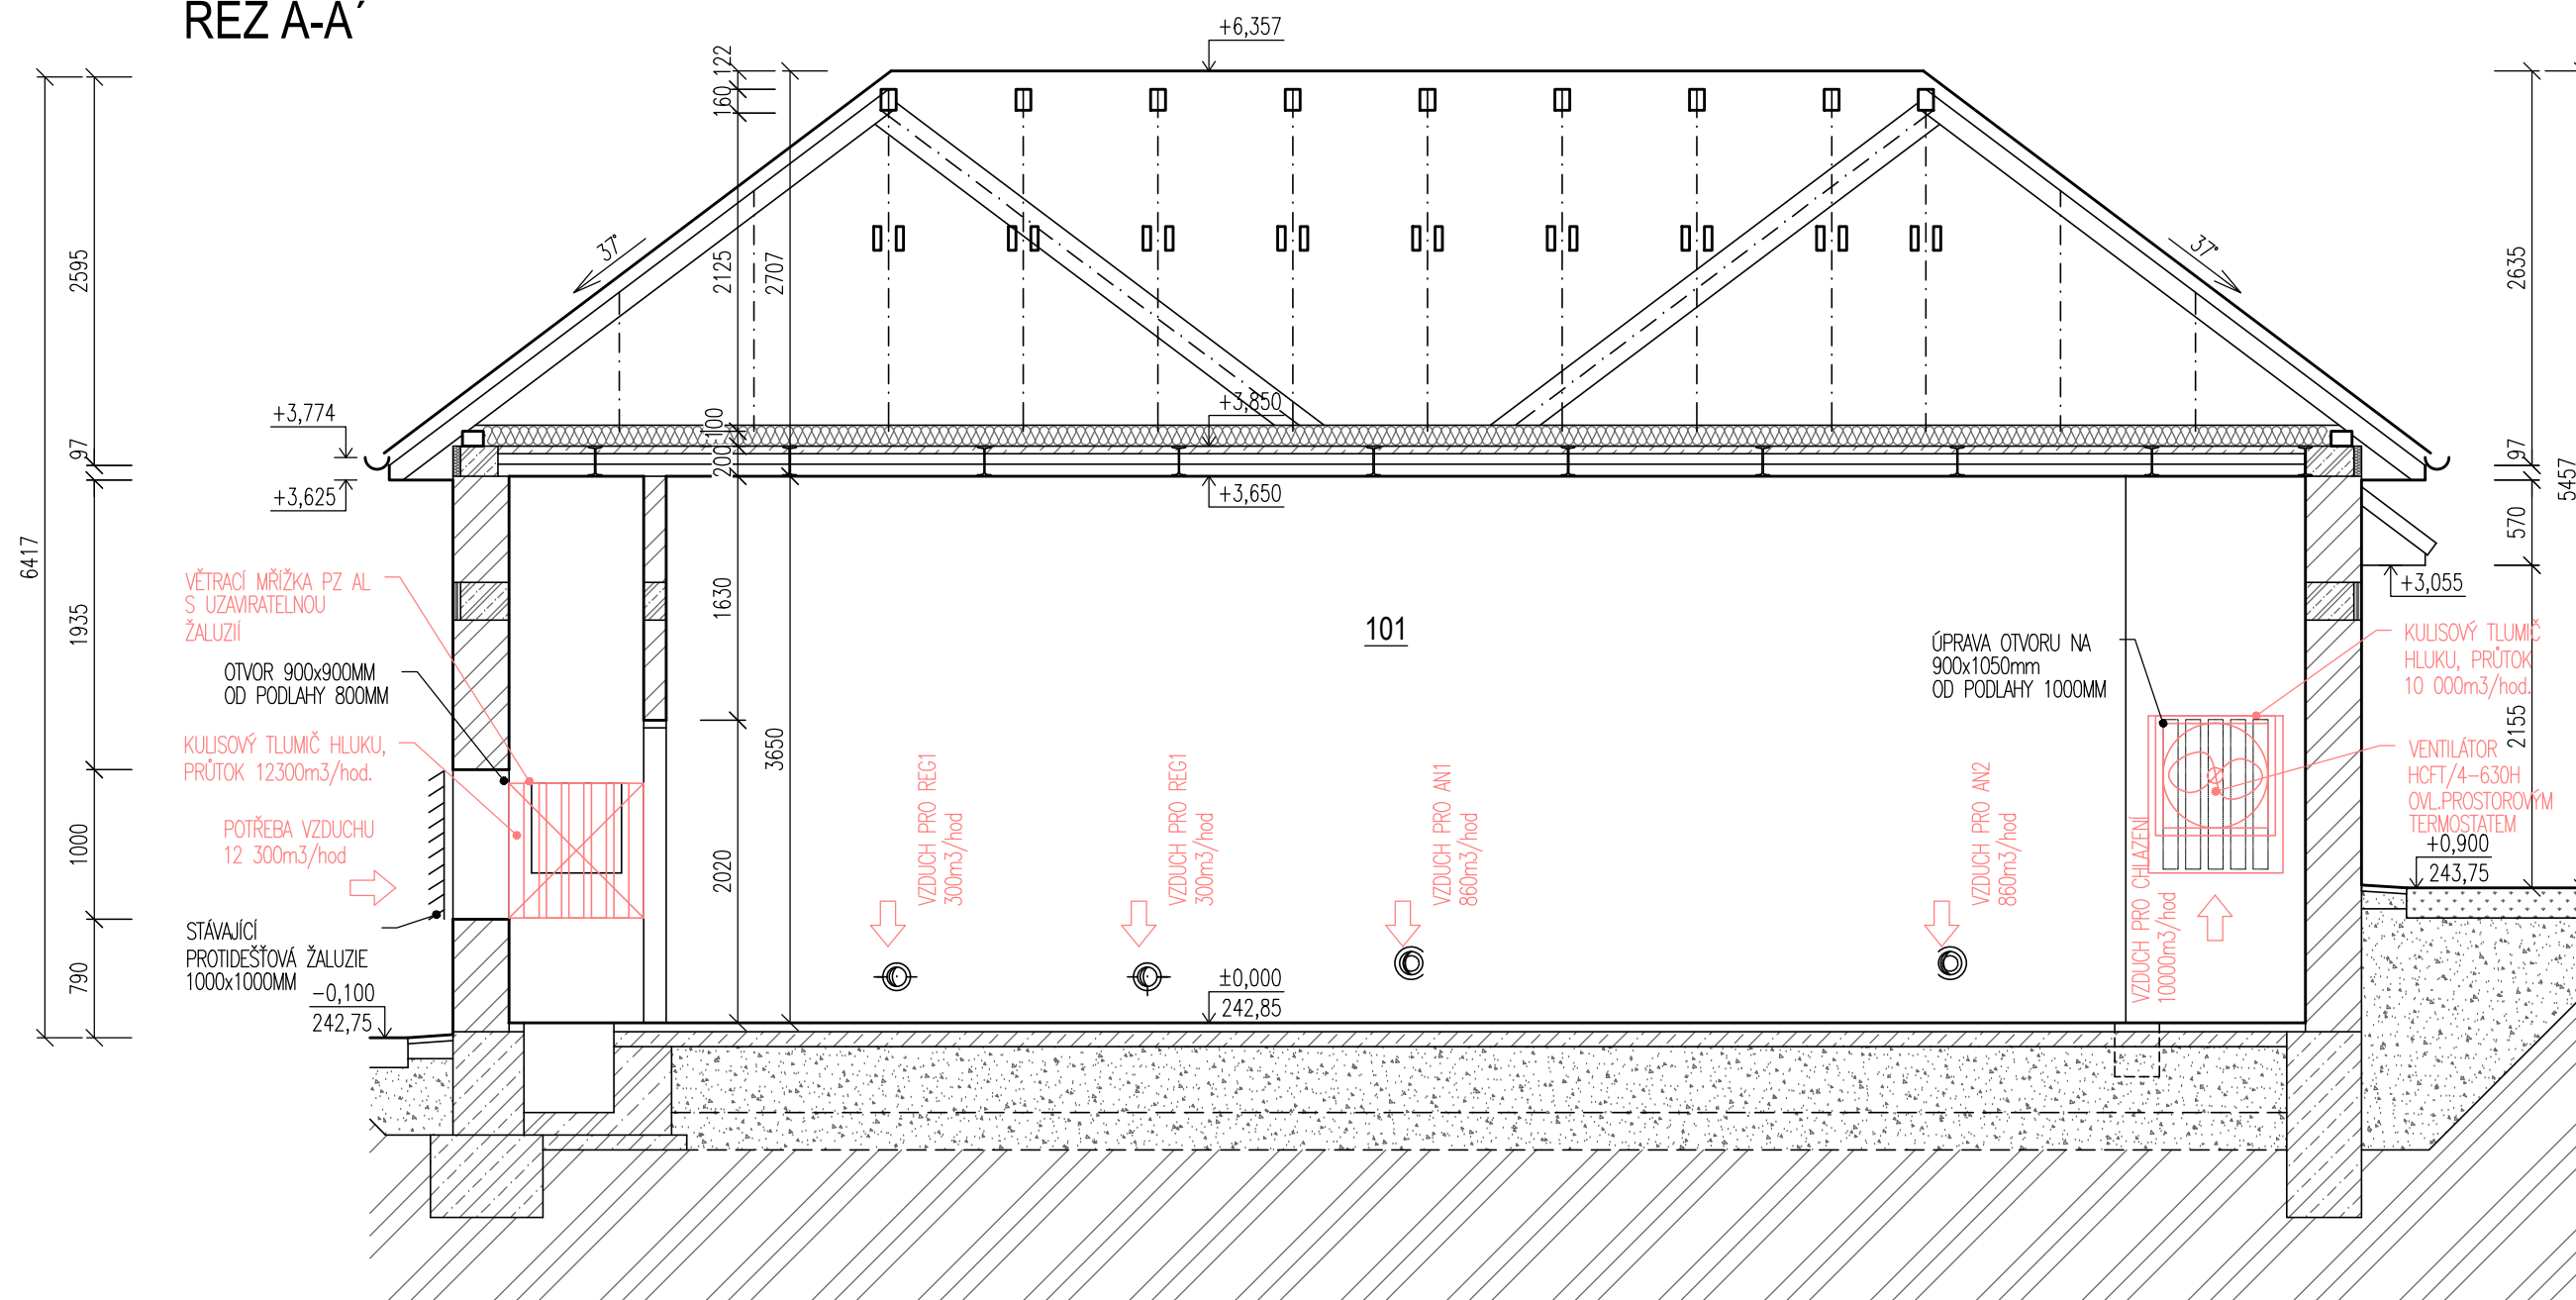

VÝPIS PRVKŮ

DMYCHÁRNA
101.1 KULISOVÝ TLUMIČ HLUKU
101.2 VĚTRACÍ MŘÍŽKA AL
101.3 AXIÁLNÍ VENTILÁTOR
101.4 KULISOVÝ TLUMIČ HLUKU

ROZVODNA
104.1 VÝMĚNA VENKOVNÝCH MŘÍŽEK AL
104.2 VÝMĚNA VNITŘNÍCH MŘÍŽEK AL

DOKUMENTACE STAVEBNÍCH OBJEKTŮ

SO 02 Biologická část ČOV
DSO 02.7 Dmychárna stávající

$$\pm 0,000 = 242,85$$

Rev. č.	Datum	Schválil	Stručný popis změn

KOOPERACE V PROFESI	tel.: -
	e-mail: -
PRO DUIS s.r.o.	IČO: -

				DUIS S.R.O. Projektové a inženýrské služby Srbská 1546/21, 612 00 Brno E-mail: duis@duis.cz www.duis.cz	
Vypracoval:	Projektant: Ing. Havlů <i>Handwritten signature</i>	HL.ing.projektuj: Ing. Havlů <i>Handwritten signature</i>	Tech. kontrola: Ing. Vach <i>Handwritten signature</i>		
Objednatel: Svazek vodovodů a kanalizací Tišnovsko		Investor: Svazek vodovodů a kanalizací Tišnovsko		Formát:	6 A4
Akce: ČOV TIŠNOV, BŘEZINA - INTENZIFIKACE A ROZŠÍŘENÍ				Datum:	05/2022
				Stupeň:	DPS
				Soubor:	–
				Měřítko:	1:50
Příloha: Stávající dmychárna - vzduchotechnika - řez nový stav				Číslo zakázky: 1256	Č.přílohy: D.1.2.7-8